PLANIMETRIA DI PROGETTO
ARGINE TRATTO 5

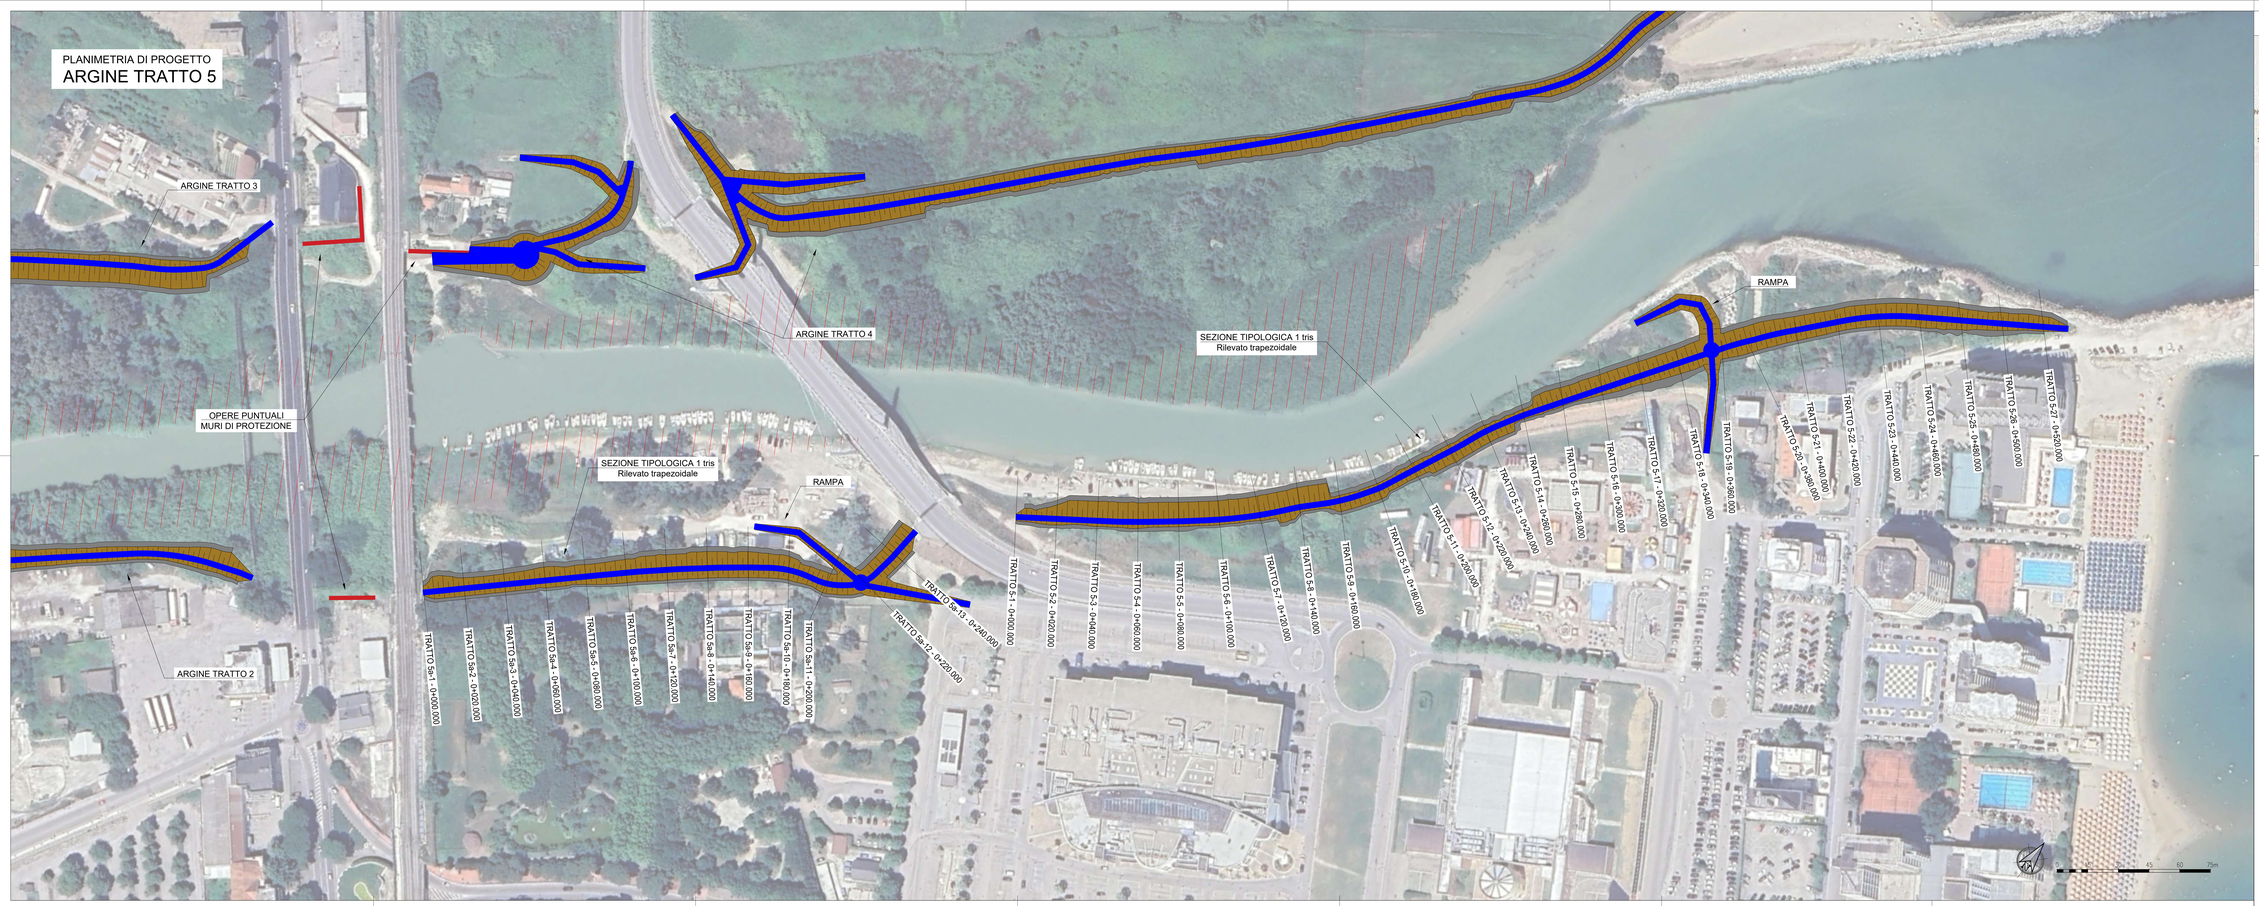

PIANTA CHIAVE

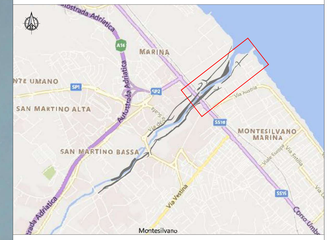

LEGENDA

- Rilevato arginale
- Argini con rilevato (sezione tipo 1)
- Argini con terramesh (sezione tipo 2)
- Argini con muro (sezione tipo 3)
- Taglione al piede / Fosso di guardia
- Opere puntuali - muri di protezione

0 15 30 45 60 75m

COMMISSARIO STRAORDINARIO DELEGATO PER LA REALIZZAZIONE DEGLI INTERVENTI DI MITIGAZIONE DEL RISCHIO IDROGEOLOGICO PER LA REGIONE ABRUZZO (Art. 10 D.L. 91/2014 e Art. 7 D.L. 133/2014)

INTERVENTO DI RIDUZIONE DEL RISCHIO IDRAULICO NEL BACINO IDROGRAFICO DEL FINO-TAVO-SALINE, LUNGO IL FIUME SALINE, NEI COMUNI DI MONTESILVANO (PE) E CITTÀ SANT'ANGELO (PE)

PROGETTO DEFINITIVO
Aggiornamento del progetto definitivo con integrazione delle migliorie offerte in fase di gara

IL SOGGETTO ATTUATORE DEL COMMISSARIO STRAORDINARIO: Ing. Vittorio Di Biase
IL RESPONSABILE DEL PROCEDIMENTO: Ing. Daniela Brescia

IMPRESE DI COSTRUZIONE:
Consorzio Stabile Pianoesa s.c. a r.l.

PROGETTISTI:
Technital S.p.A
Beeng Consorzio Stabile s.c. a r.l.

ARGINE TRATTO 5 DESTRA IDRAULICA
PLANIMETRIA DI PROGETTO CON UBICAZIONE DELLE SEZIONI

CODICE ELABORATO:	SCALA: 1:750	DATA: MARZO 2025
911909-PD-EG-139	NOME FILE: 911909-PD-EG-139-ARGINE TRATTO 5-PLANIMETRIA	

REVISIONI					
REV.	DATA	MOTIVO	REDATTO	VERIFICATO	APPROVATO
0	06.2024	Emissione	G. FARINA	G. NEGRETTO	S. VENTURINI
1	03.2025	Revisione	G. FARINA	M. GALLI	S. VENTURINI