
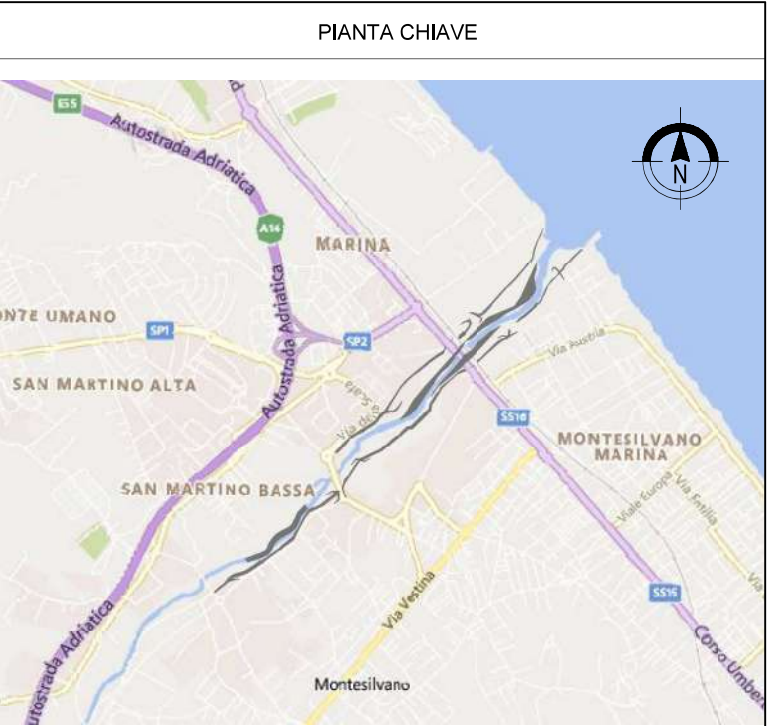


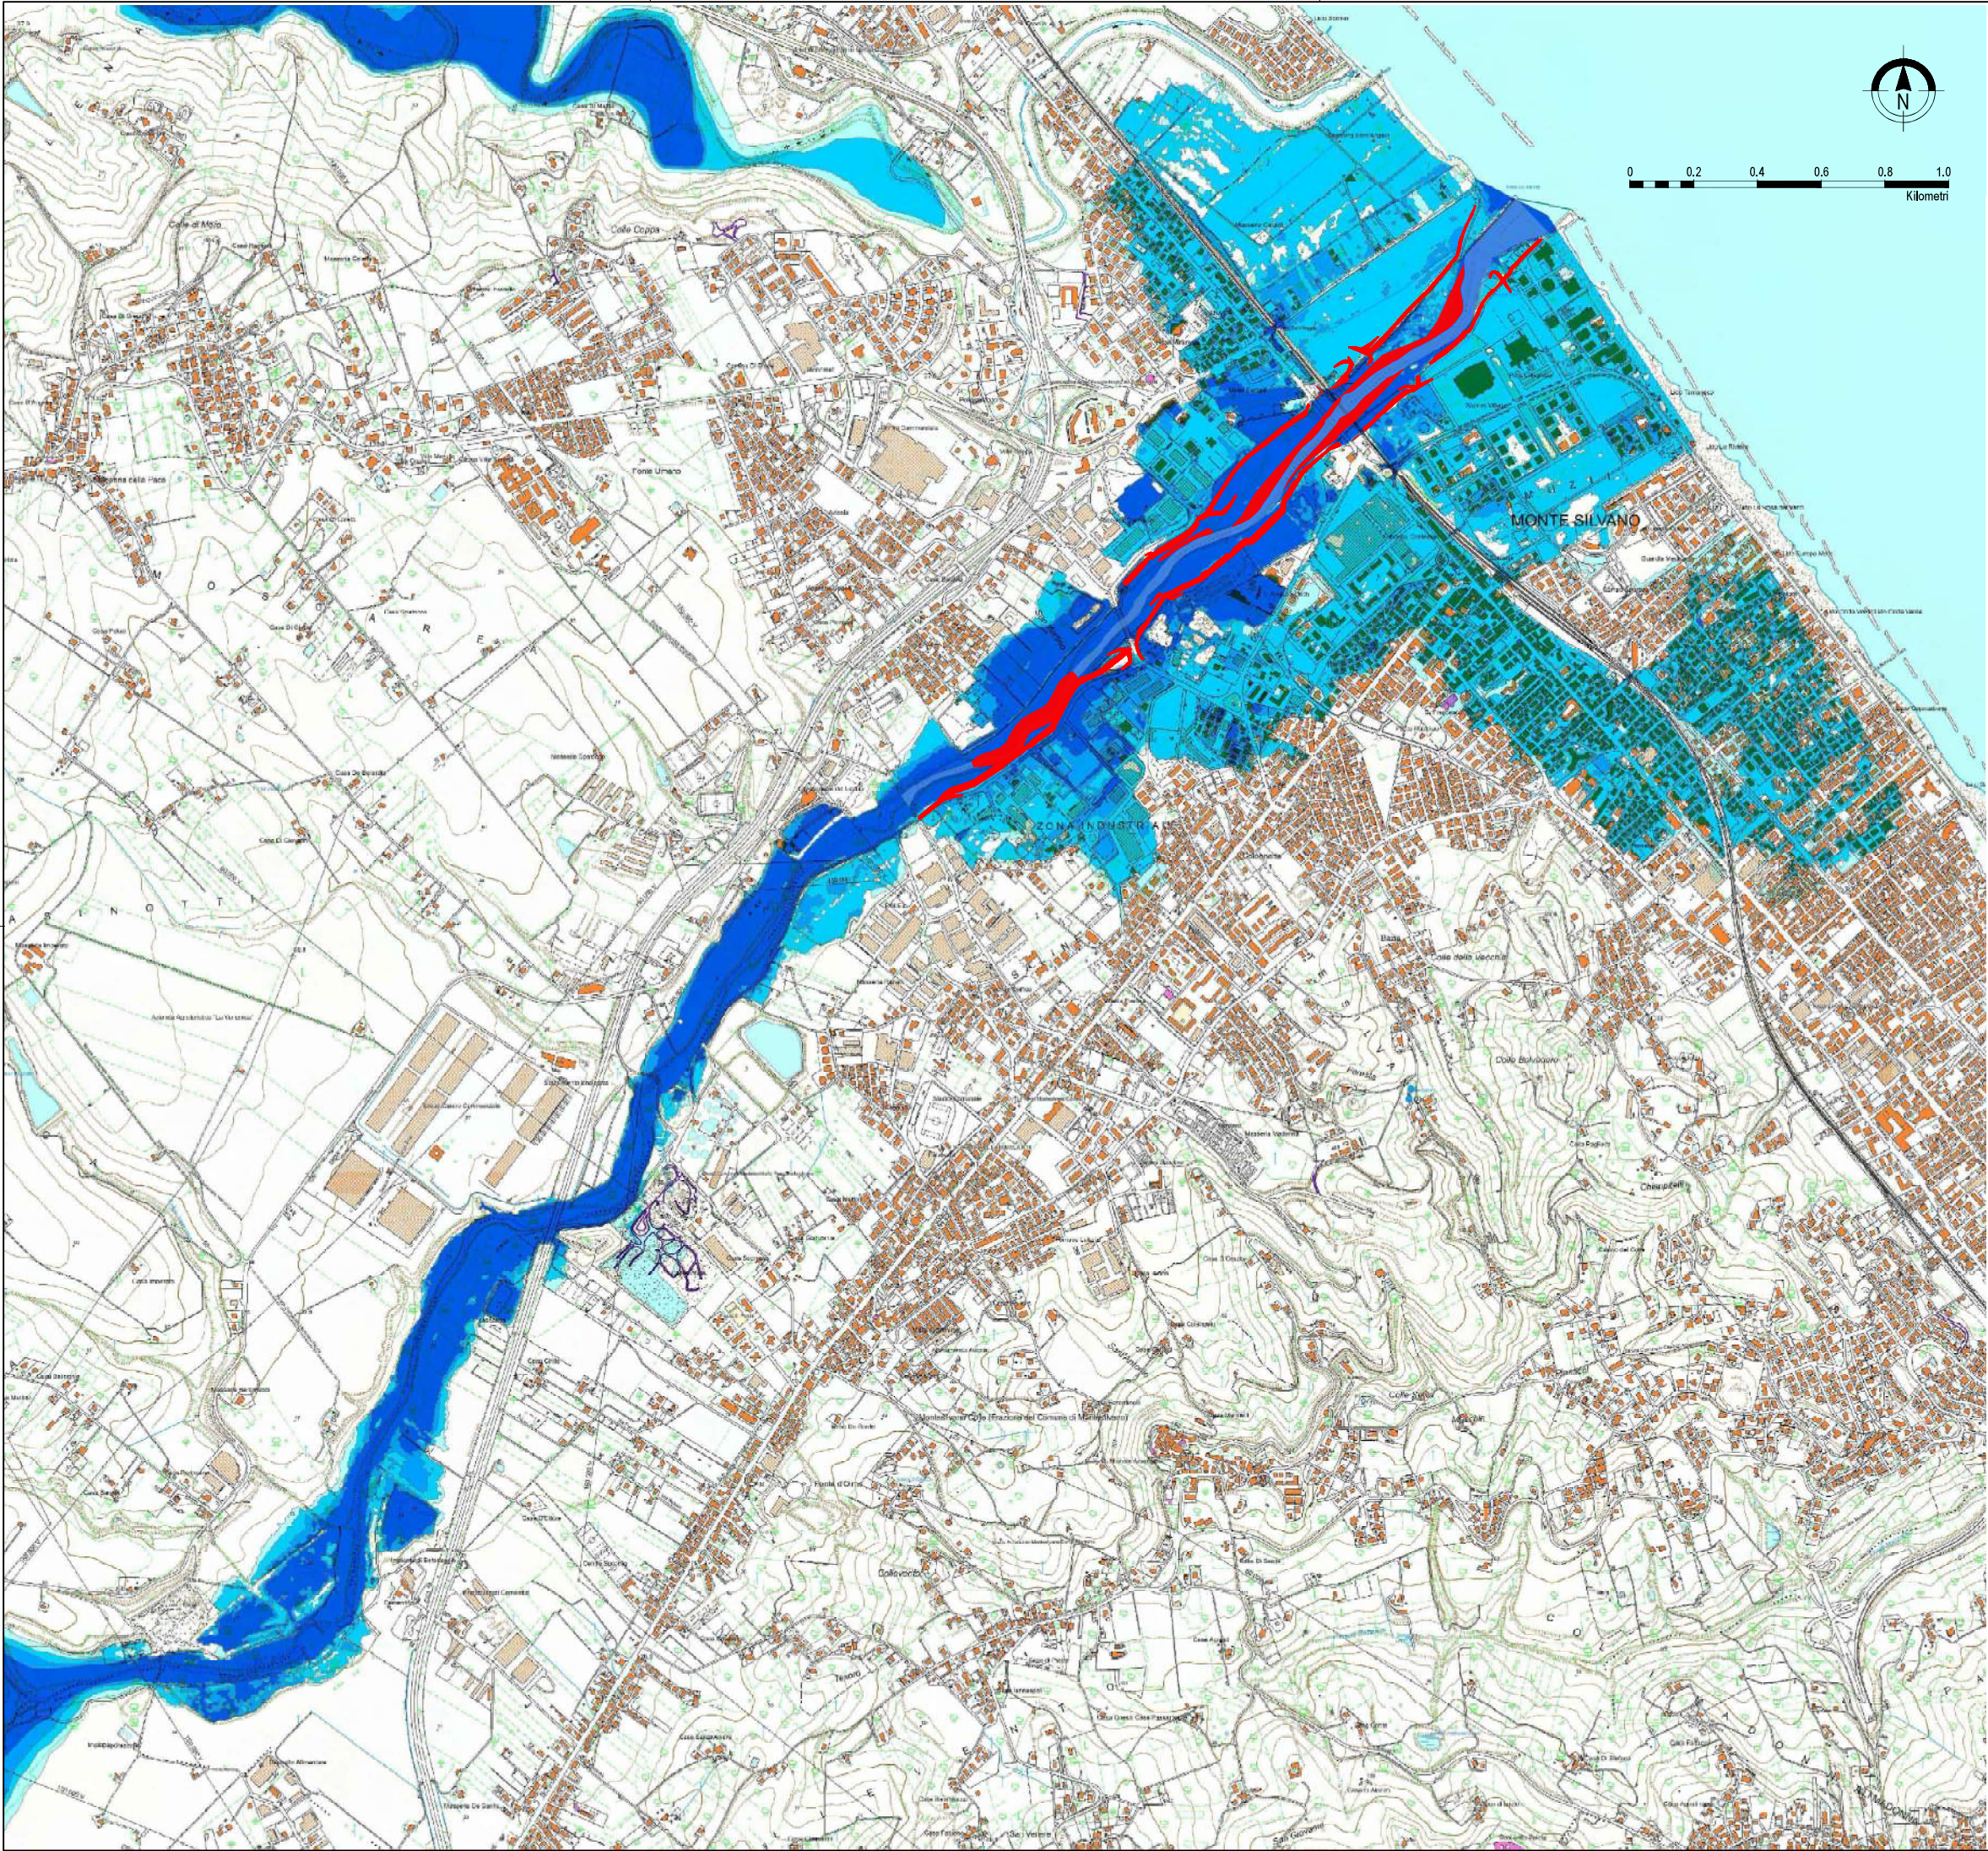

LEGENDA

INTERVENTI IN PROGETTO

Livelli cartografici:
PS DA - Piano Stralcio di Difesa dalle Alluvioni - Pericolosità PERICOLO

- P1 - pericolosità moderata
- P2 - pericolosità media
- P3 - pericolosità elevata
- P4 - pericolosità molto elevata

COMMISSARIO STRAORDINARIO DELEGATO PER LA REALIZZAZIONE DEGLI INTERVENTI DI MITIGAZIONE DEL RISCHIO IDROGEOLOGICO PER LA REGIONE ABRUZZO (Art. 10 D.L. 91/2014 e Art. 7 D.L. 133/2014)

INTERVENTO DI RIDUZIONE DEL RISCHIO IDRAULICO NEL BACINO IDROGRAFICO DEL FINO-TAVO-SALINE, LUNGO IL FIUME SALINE, NEI COMUNI DI MONTESILVANO (PE) E CITTÀ SANT'ANGELO (PE)

PROGETTO DEFINITIVO
Aggiornamento del progetto definitivo con integrazione delle migliori offerte in fase di gara

IL SOGGETTO ATTUATORE DEL COMMISSARIO STRAORDINARIO: Ing. Vittorio Di Biase
IL RESPONSABILE DEL PROCEDIMENTO: Ing. Daniela Brescia

IMPRESE DI COSTRUZIONE:

Consorzio Stabile Pankea s.c. a r.l.

PROGETTISTI:

Technital S.p.A.

Beeng Consorzio Stabile s.c. a r.l.

PIANO STRALCIO DI DIFESA DALLE ALLUVIONI
Carta della pericolosità

CODICE ELABORATO:	SCALA:	DATA:
II190P-PD-EG-109	1:10.000	GIUGNO 2024
NOME FILE: II190P-PD-EG-109-Piano Stralcio di Difesa dalle Alluvioni Carta della pericolosità		

REV.	DATA	MOTIVO	REDAZIONE	VERIFICATO	APPROVATO
0	06/2024	Emissione	N. CARBUTTI	G. NEGRETTO	S. VENTURINI