



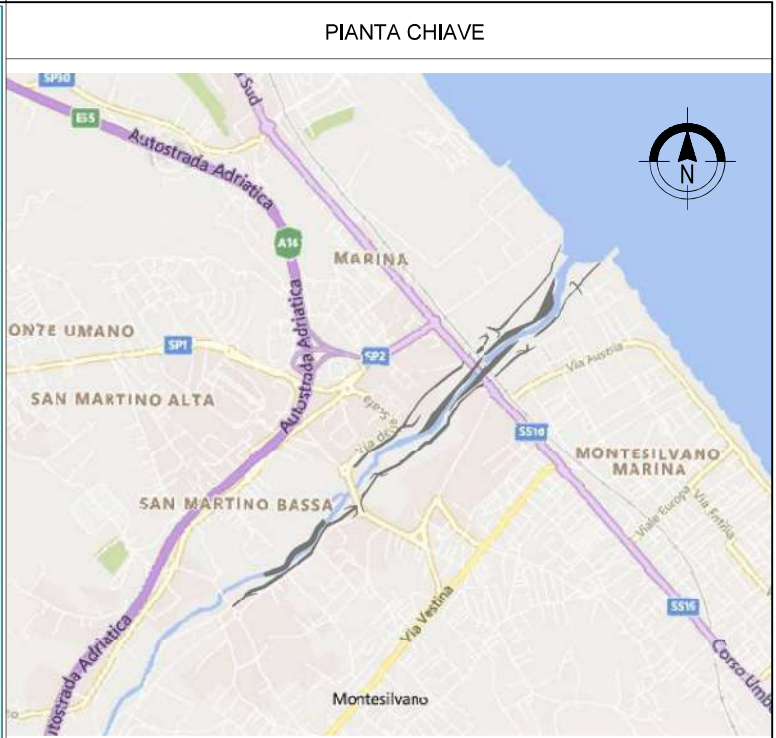

LEGENDA

INTERVENTI IN PROGETTO

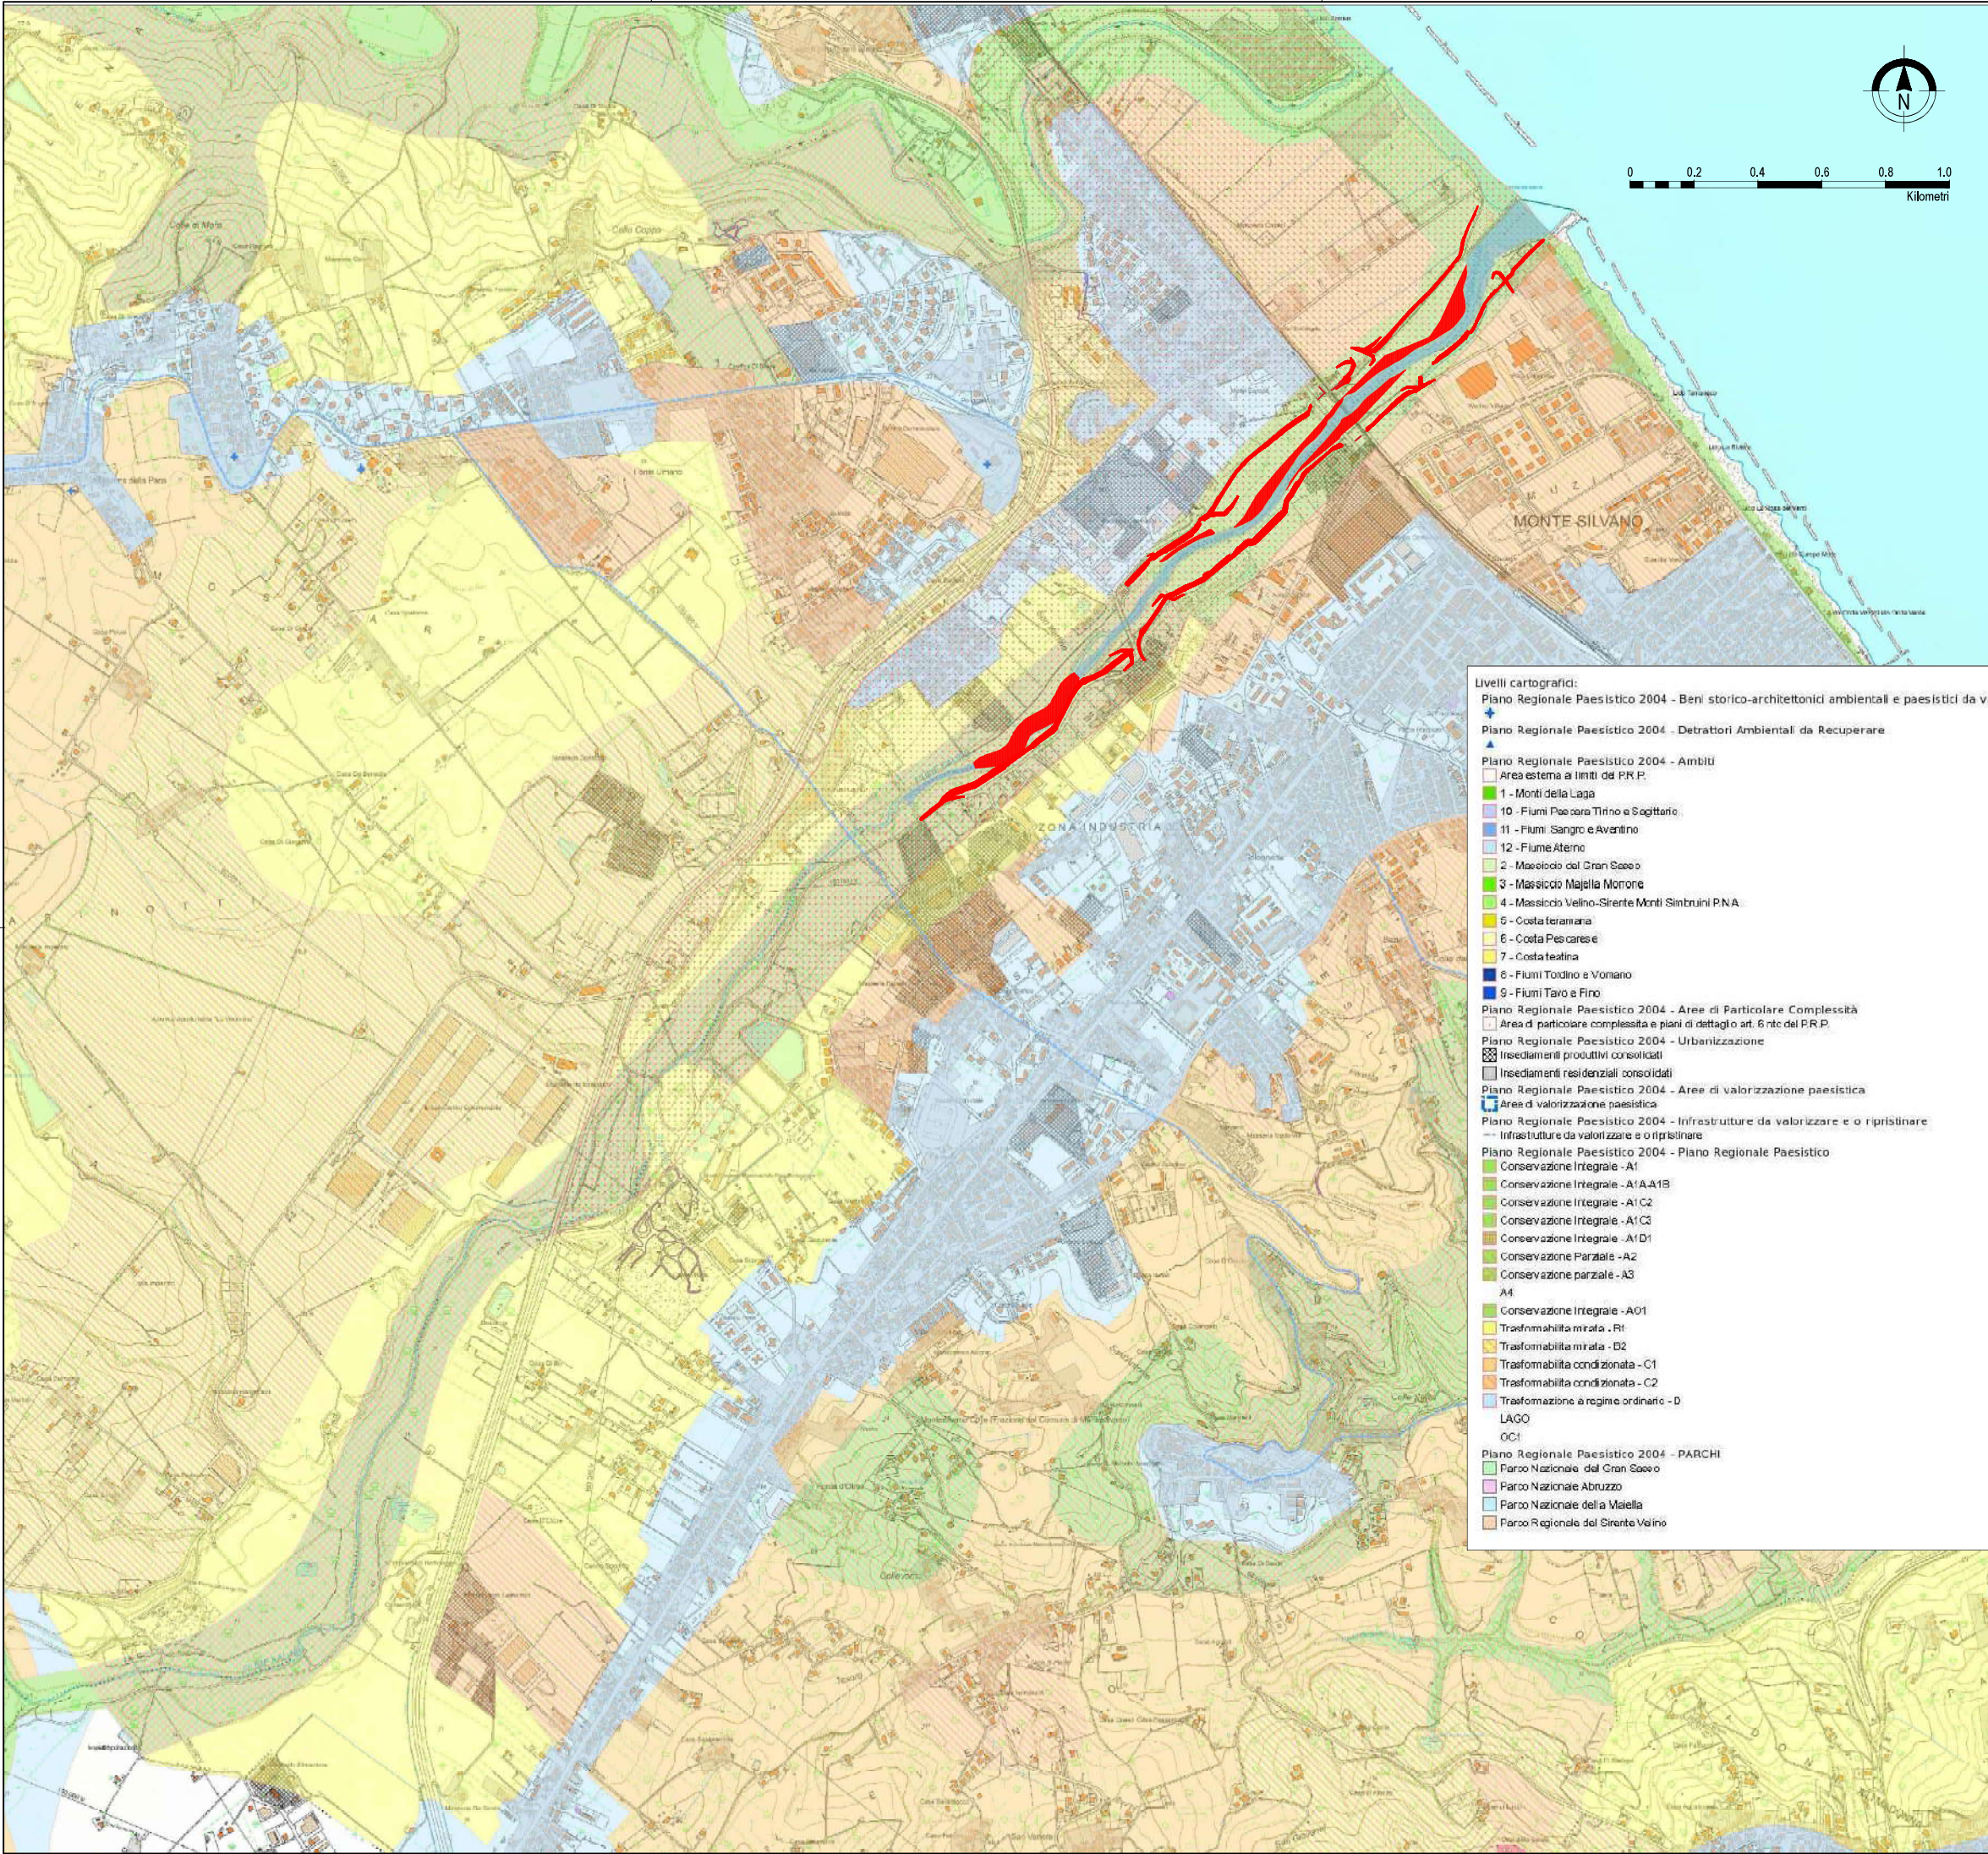

COMMISSARIO STRAORDINARIO DELEGATO PER LA REALIZZAZIONE DEGLI INTERVENTI DI MITIGAZIONE DEL RISCHIO IDROGEOLOGICO PER LA REGIONE ABRUZZO (Art. 10 D.L. 91/2014 e Art. 7 D.L. 133/2014)



INTERVENTO DI RIDUZIONE DEL RISCHIO IDRAULICO NEL BACINO IDROGRAFICO DEL FINO-TAVO-SALINE, LUNGO IL FIUME SALINE, NEI COMUNI DI MONTESILVANO (PE) E CITTÀ SANT'ANGELO (PE)

PROGETTO DEFINITIVO
Aggiornamento del progetto definitivo con integrazione delle migliori offerte in fase di gara


IL SOGGETTO ATTUATORE DEL COMMISSARIO STRAORDINARIO: Ing. Vittorio Di Biase
IL RESPONSABILE DEL PROCEDIMENTO: Ing. Daniela Brescia

IMPRESE DI COSTRUZIONE:



Consorzio Stabile Pankea s.c. a r.l.

PROGETTISTI:

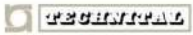

Technital S.p.A.



Beeng Consorzio Stabile s.c. a r.l.

PIANO REGIONALE PAESISTICO 2004

CODICE ELABORATO:	SCALA:	DATA:
II190P-PD-EG-114	1:10.000	GIUGNO 2024
NOME FILE: II190P-PD-EG-114-Piano regionale paesistico 2004		

REV.	DATA	MOTIVO	REDATTO	VERIFICATO	APPROVATO
0	06/2024	Emissione	N. CARBUTTI	G. NEGRETTO	S. VENTURINI