



LEGENDA	
ZONA A (art.33)	ZONA F (art. 59)
ZONA B (art. 34)	Sottozona F1 (art. 60)
Sottozona B1 (art. 35)	Sottozona F2 (art. 61)
Sottozona B2 (art. 36)	Sottozona F3 (art. 62)
Sottozona B3 (art. 37)	Sottozona F4 (art. 63)
Sottozona B4 (art. 38)	Sottozona F5 (art. 64)
Sottozona B5 (art. 39)	Sottozona F6 (art. 65)
Sottozona B6 (art. 40)	Sottozona F7 (art. 66)
Sottozona B7 (art. 41)	Sottozona F8 (art. 67)
Sottozona B8 (art. 42)	Sottozona F9 (art. 68)
Sottozona B9-P.H.U. (art. 43)	Sottozona F10 (art. 69)
Sottozona B9-P.H.U. (art. 43)	Sottozona F11 (art. 70)
ZONA C (art. 44)	Sottozona F12 (art. 71)
Sottozona C1 (art. 45)	ZONA G (art. 72)
Sottozona C2 (art. 46)	ZONA H (art. 73)
Sottozona C3 (art. 47)	Strada parco (art. 74)
Sottozona C4 (art. 48)	
ZONA D (art. 49)	
Sottozona D1 (art. 50)	
Sottozona D2 (art. 51)	
Sottozona D3 (art. 52)	
Sottozona D4 (art. 53)	
ZONA E (art. 54)	
Sottozona E1 (art. 55)	
Sottozona E2 (art. 56)	
Sottozona E3 (art. 57)	
Sottozona E4 (art. 58)	

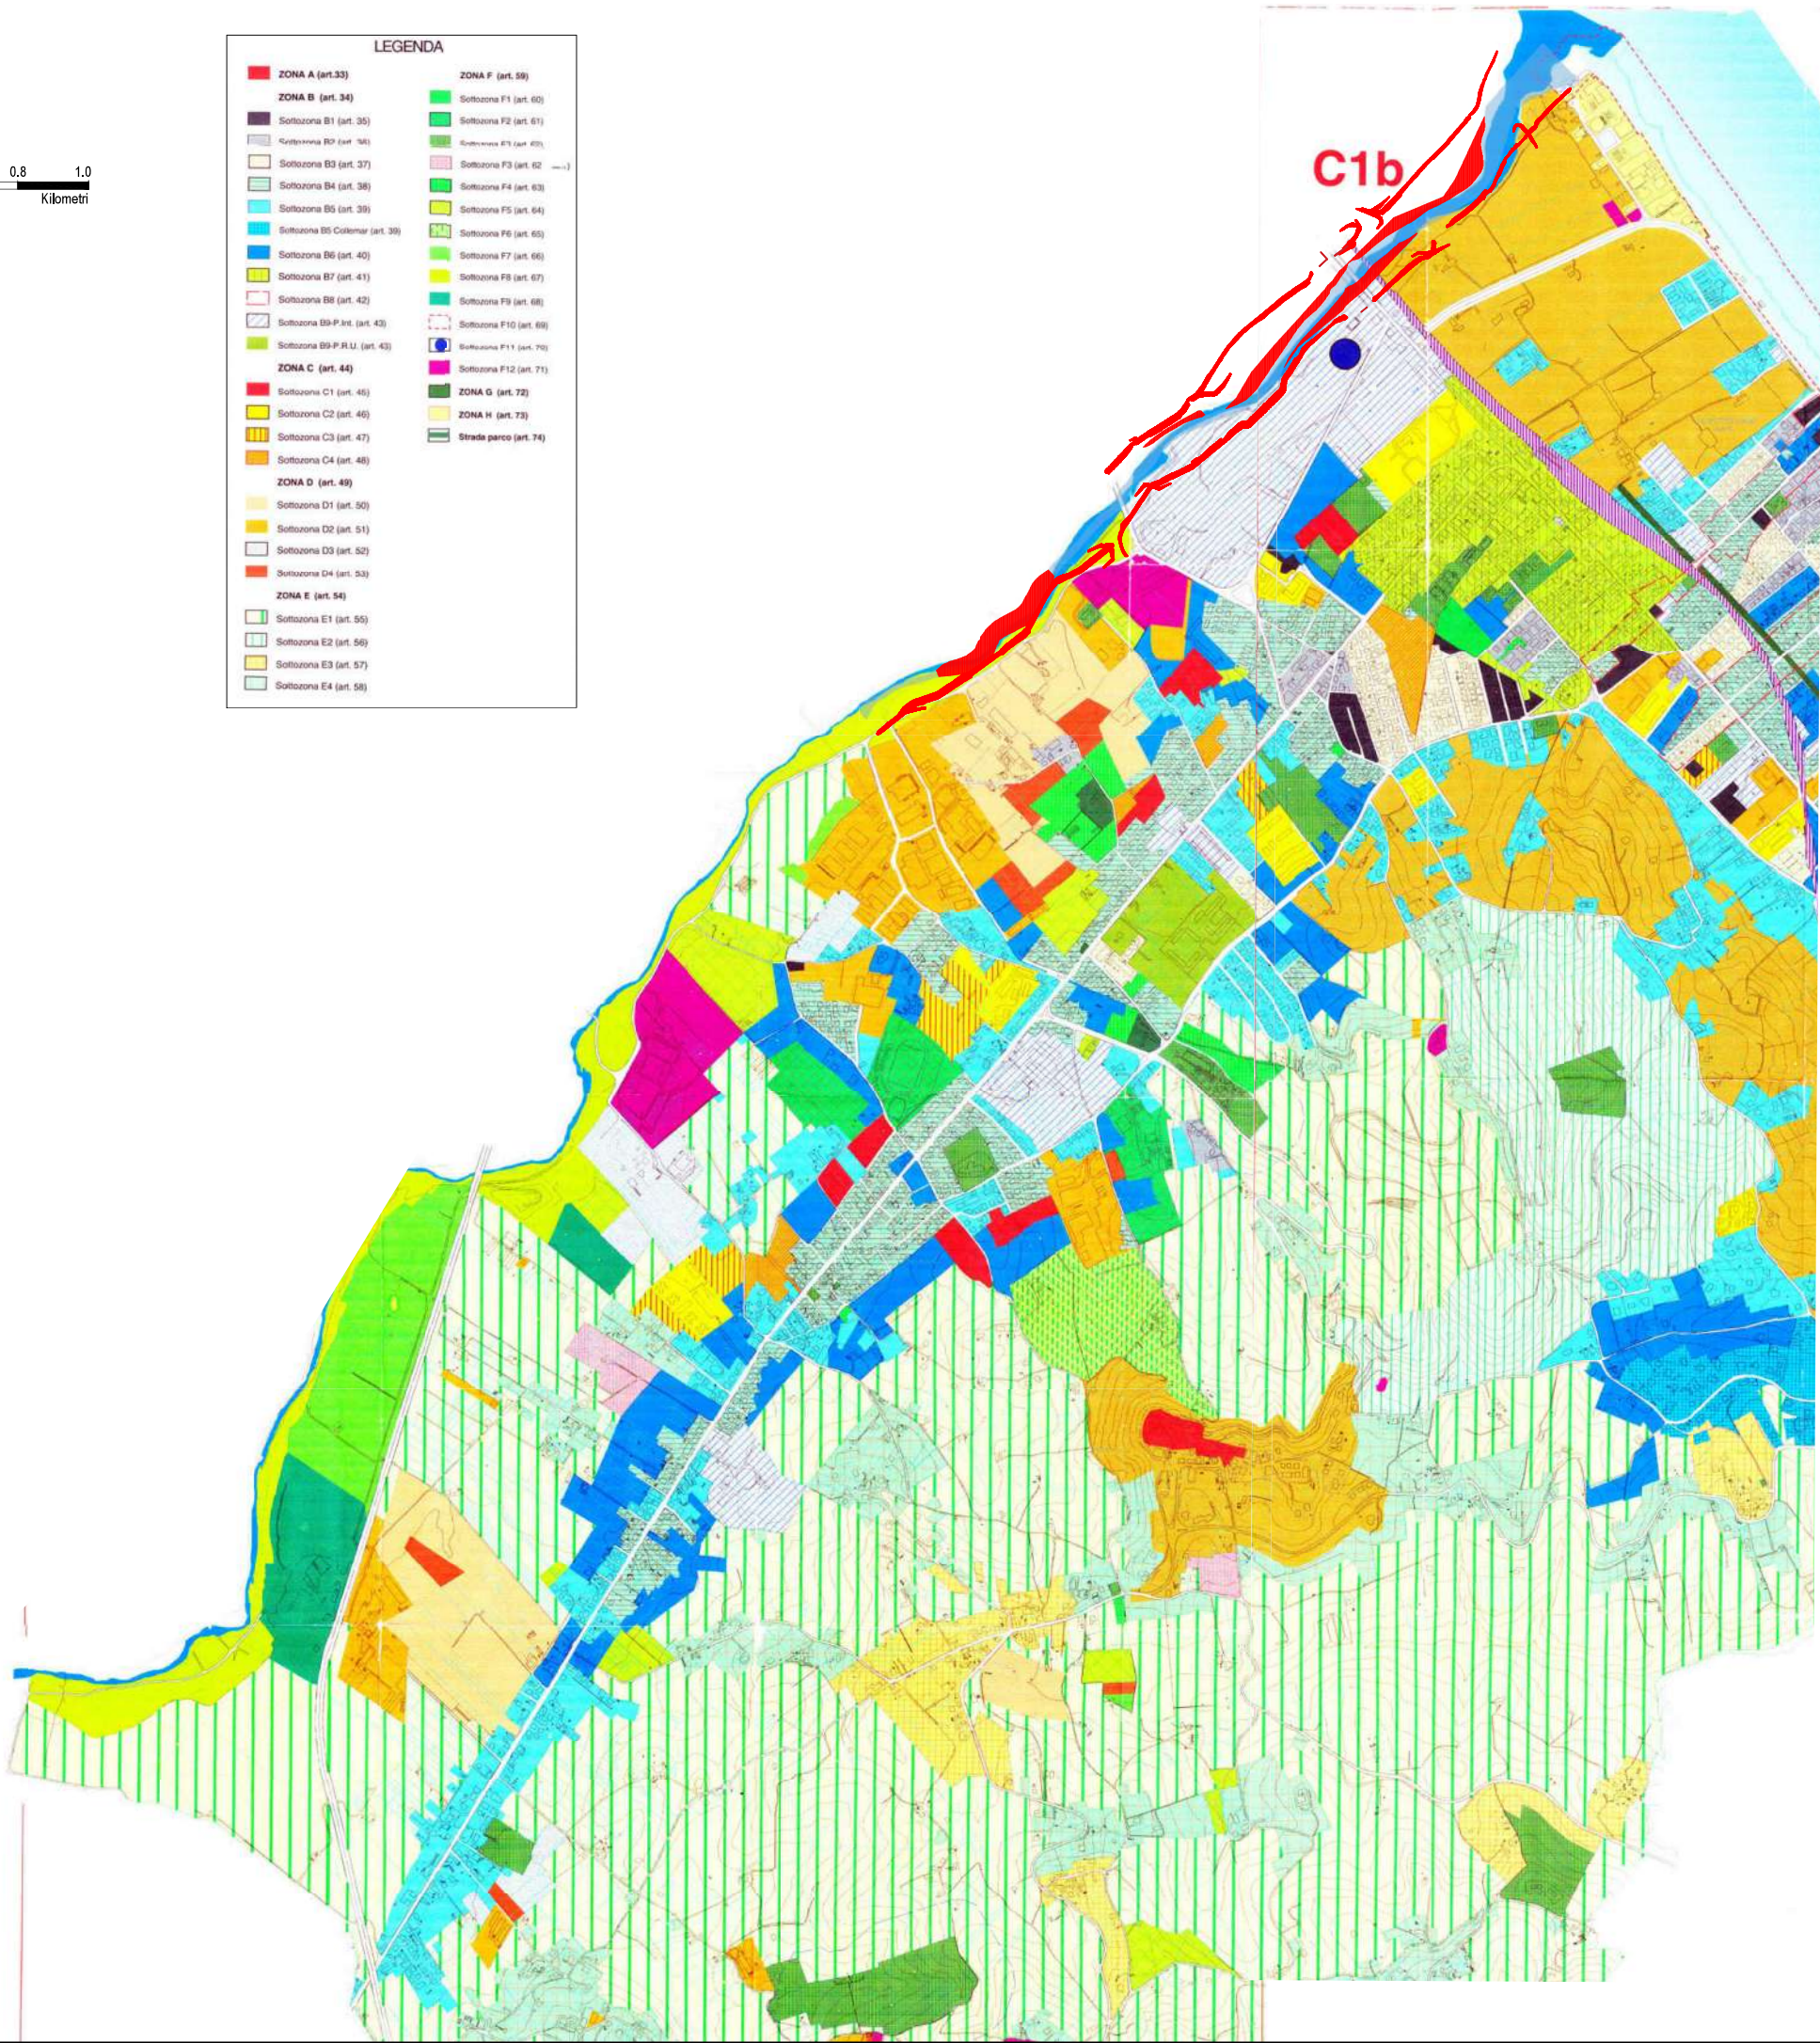

PIANTA CHIAVE

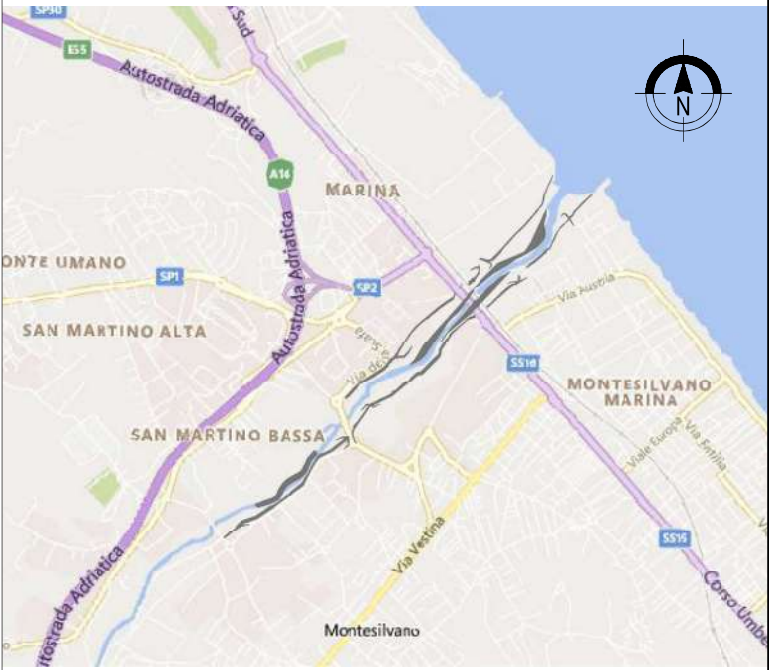

LEGENDA

— INTERVENTI IN PROGETTO



COMMISSARIO STRAORDINARIO DELEGATO PER LA REALIZZAZIONE DEGLI INTERVENTI DI MITIGAZIONE DEL RISCHIO IDROGEOLOGICO PER LA REGIONE ABRUZZO (Art. 10 D.L. 91/2014 e Art. 7 D.L. 133/2014)



INTERVENTO DI RIDUZIONE DEL RISCHIO IDRAULICO NEL BACINO IDROGRAFICO DEL FINO-TAVO-SALINE, LUNGO IL FIUME SALINE, NEI COMUNI DI MONTESILVANO (PE) E CITTÀ SANT'ANGELO (PE)

PROGETTO DEFINITIVO
Aggiornamento del progetto definitivo con integrazione delle migliori offerte in fase di gara

IL SOGGETTO ATTUATORE DEL COMMISSARIO STRAORDINARIO: Ing. Vittorio Di Biase
IL RESPONSABILE DEL PROCEDIMENTO: Ing. Daniela Brescia

IMPRESE DI COSTRUZIONE:
 Consorzio Stabile Panzea s.c. a r.l.

PROGETTISTI:
 Technital S.p.A.
 Beeng Consorzio Stabile s.c. a r.l.

PLANIMETRIA SU BASE PRG
Comune di Montesilvano

CODICE ELABORATO: II190P-PD-EG-105
SCALA: 1:10.000
NOME FILE: II190P-PD-EG-105-Planimetria su base PRG Comune di Montesilvano
DATA: GIUGNO 2024

REVISIONI					
REV.	DATA	MOTIVO	REDATTO	VERIFICATO	APPROVATO
0	06/2024	Emissione	N. CARBUTTI	G. NEGRETTO	S. VENTURINI