
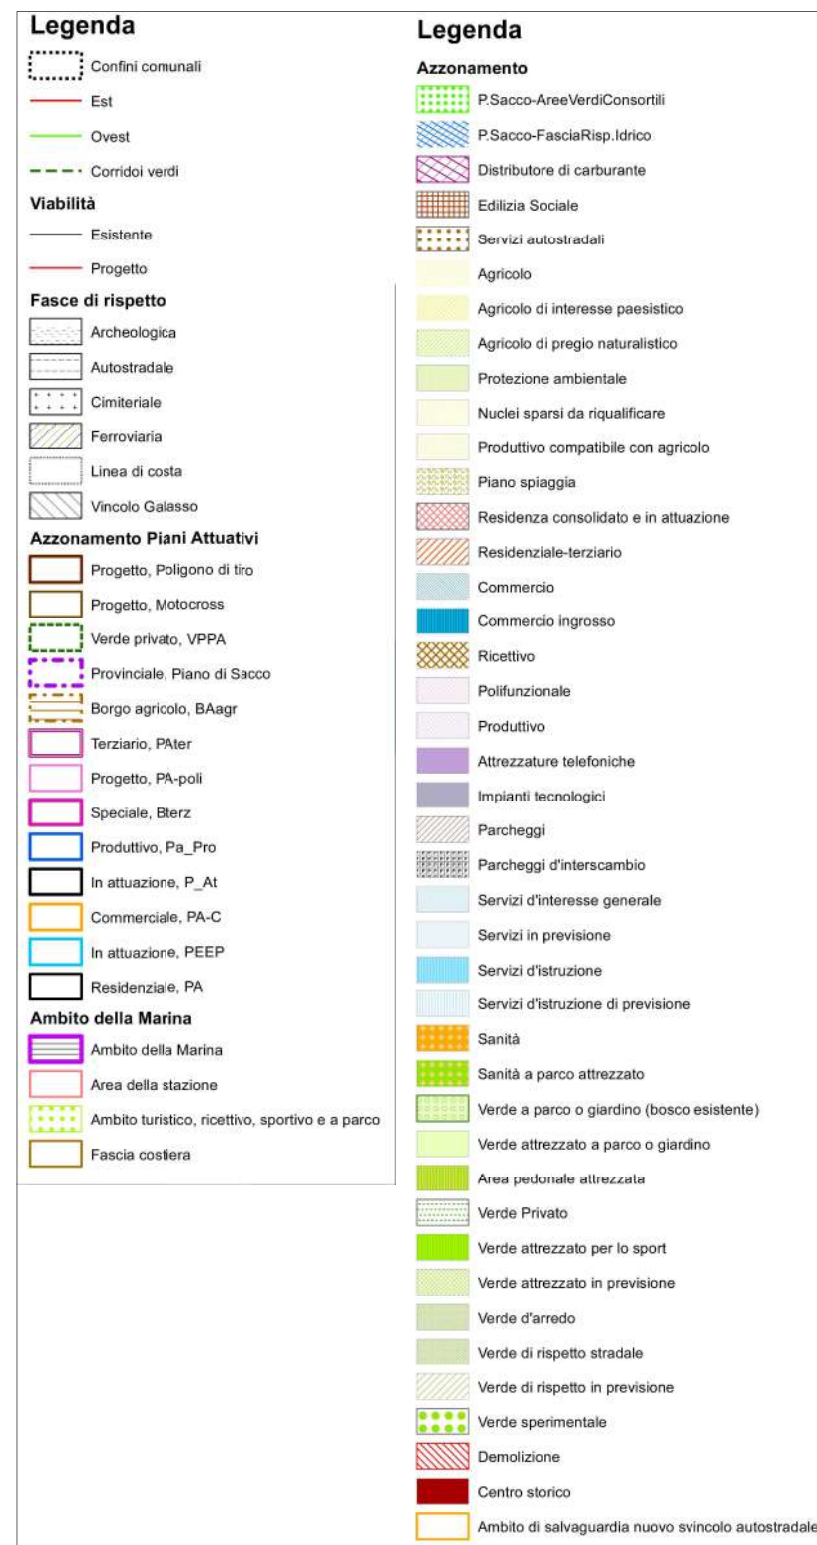


 

					
COMMISSARIO STRAORDINARIO DELEGATO PER LA REALIZZAZIONE DEGLI INTERVENTI DI MITIGAZIONE DEL RISCHIO IDROGEOLOGICO PER LA REGIONE ABRUZZO (Art. 10 D.L. 91/2014 e Art. 7 D.L. 133/2014)					
					
INTERVENTO DI RIDUZIONE DEL RISCHIO IDRAULICO NEL BACINO IDROGRAFICO DEL FINO-TAVO-SALINE, LUNGO IL FIUME SALINE, NEI COMUNI DI MONTESILVANO (PE) E CITTÀ SANT'ANGELO (PE)					
PROGETTO DEFINITIVO Aggiornamento del progetto definitivo con integrazione delle migliori offerte in fase di gara					
IL SOGGETTO ATTUATORE DEL COMMISSARIO STRAORDINARIO: Ing. Vittorio Di Biase IL RESPONSABILE DEL PROCEDIMENTO: Ing. Lianesa Gerasi					
IMPRESE DI COSTRUZIONE:					
			Consorzio Stabile Panzea s.c.a.r.l.		
PROGETTISTI:				Tecnital S.p.A.	
				Beeng Consorzio Stabile s.c.a.r.l.	
PLANIMETRIA SU BASE PRG Città Sant'Angelo					
CODICE ELABORATO:		SCALA:		DATA:	
II190P-PD-EG-104		1:10,000 NOME FILE: II190P-PD-EG-104-Finimetria su base PRG Città Sant'Angelo		GIUGNO 2024	
REVISIONI					
REV.	DATA	MOTIVO	REDATTO	VERIFICATO	APPROVATO
0	06/2024	Emissione	N. CARLUCCI	G. NEGRETIC	S. VENTURINI