

Argine tratto 4 sinistra idraulica Sezioni

LEGENDA:

 Argine di progetto  Terreno esistente  Livello acqua con Tr = 200



COMMISSARIO STRAORDINARIO DELEGATO PER LA REALIZZAZIONE DEGLI
INTERVENTI DI MITIGAZIONE DEL RISCHIO IDROGEOLOGICO PER LA
REGIONE ABRUZZO (Art. 10 D.L. 91/2014 e Art. 7 D.L. 133/2014)



INTERVENTO DI RIDUZIONE DEL RISCHIO IDRAULICO NEL BACINO
IDROGRAFICO DEL FINO-TAVO-SALINE, LUNGO IL FIUME SALINE, NEI COMUNI
DI MONTESILVANO (PE) E CITTÀ SANT'ANGELO (PE)

PROGETTO DEFINITIVO

Aggiornamento del progetto definitivo con integrazione
delle migliori offerte in base di gara

IL SOGGETTO ATTUATORE DEL COMMISSARIO STRAORDINARIO: Ing. Vittorio Di Biase
IL RESPONSABILE DEL PROCEDIMENTO: Ing. Daniela Brescia

IMPRESE DI COSTRUZIONE:



Consorzio Stabile Pangea s.c. a r.l.

PROGETTISTI:



Technital S.p.A




Beeng Consorzio Stabile s.c a r.l.

Argine tratto 4 sinistra idraulica
Sezioni progressive

CODICE ELABORATO: II190P-PD-EG-138	SCALA: 1:200	DATA: Marzo 2025
	NOME FILE: II190P-PD-EG-SEZIONI	

REVISIONI					
REV.	DATA	MOTIVO	REDATTO	CONTROLLATO	APPROVATO
0	06.2024	Emissione	G. Farina	M. Galli	S. Venturini
1	03.2025	Revisione	G. FARINA	M. GALLI	S. VENTURINI

TRATTO 4a
Sez.: TRATTO 4a-1
Scala : 1:200:200
Q.Rif. : -10.00

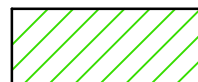[illegible]

Argine di progetto



- Terreno esistente




- Livello acqua con $Tr = 200$

TRATTO 4a
Sez.: TRATTO 4a-2
Scala : 1:200:200
Q.Rif. : 0.00

Prog.: 0+020.000

QUOTE TERRENO	3.72	3.73	3.74					4.00	4.07			4.11	4.06	4.02	3.80	3.37	3.00	2.62	2.23	1.90	1.72	1.60	1.50	1.43	1.16
QUOTE PROGETTO										4.10	3.77	3.77	4.12	5.10	5.13	5.10			2.24	0.74	0.74	1.85			
DISTANZE PARZIALI PROGETTO											0.50	0.50	0.53	1.46	1.50	1.50	5.72		0.50	1.50	0.37				
PROGRESSIVE PROGETTO										-4.49	-3.99	-3.49	-2.96	-1.50	0.00	1.50			7.22	7.72	9.22	9.59			

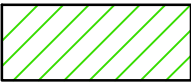

Argine di progetto



Terreno esistente




Livello acqua con Tr = 200

TRATTO 4a
Sez.: TRATTO 4a-3
Scala : 1:200:200
Q.Rif. : 0.00

Prog.: 0+040.000

QUOTE TERRENO	3.06	3.07	3.08	3.09	3.11	3.13	3.14	3.16		3.27	3.35	3.43	3.58	3.78	4.04		4.00	3.91	3.85	3.73	3.26	2.76		2.05	1.98	1.92	1.84		1.59	1.50	1.44
QUOTE PROGETTO														4.01	3.69	3.69	4.04	5.10	5.13	5.10				2.04	0.54	0.54	1.89				
DISTANZE PARZIALI PROGETTO															0.49	0.53	1.58	1.50	1.50		6.12			0.50	1.50	0.45					
PROGRESSIVE PROGETTO														-4.60	-4.11	-3.61	-3.08	-1.50	0.00	1.50				7.62	8.12	9.62	10.07				

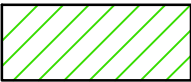

Argine di progetto



Terreno esistente




Livello acqua con Tr = 200

TRATTO 4a
Sez.: TRATTO 4a-4
Scala : 1:200:200
Q.Rif. : 0.00

Prog.: 0+060.000

QUOTE TERRENO	2.44	2.41	2.36	2.34	2.34	2.50	3.00	3.27	3.51	3.63	3.96	3.74	3.50	3.28	3.00	2.85	2.41	2.00	1.92	1.72
QUOTE PROGETTO							3.26	3.17	3.17	3.52	5.10	5.13	5.10		2.93	1.43	1.43	2.49		
DISTANZE PARZIALI PROGETTO								0.50	0.53	2.36	1.50	1.50		4.34	0.50	1.50	0.35			
PROGRESSIVE PROGETTO							-5.03	-4.89	-4.39	-3.86	-1.50	0.00	1.50		5.84	6.34	7.84	8.19		

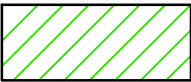

Argine di progetto



Terreno esistente




Livello acqua con Tr = 200

TRATTO 4a
Sez.: TRATTO 4a-5
Scala : 1:200:200
Q.Rif. : 0.00

Prog.: 0+080.000

QUOTE TERRENO	2.44		2.40		2.42	2.57	2.86	3.01		3.54	3.64	3.86		3.53		3.16	2.98	2.77	2.50	2.30	2.08	2.00	2.00	2.00	2.00	2.00
QUOTE PROGETTO							2.90	2.74	2.74	3.09		5.10	5.13	5.10		3.69	2.19	2.19	3.48							
DISTANZE PARZIALI PROGETTO								0.53		3.00		1.50	1.50		2.82	0.50	1.50	0.43								
PROGRESSIVE PROGETTO							-5.77	-5.53	-5.03	-4.50		-1.50	0.00	1.50		4.32	4.82	6.32	6.75							

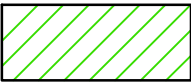

Argine di progetto



Terreno esistente




Livello acqua con Tr = 200

TRATTO 4a
Sez.: TRATTO 4a-6
Scala : 1:200:200
Q.Rif. : 0.00

Prog.: 0+100.000

QUOTE TERRENO	2.30			2.15			2.33			2.34	2.37		2.50	2.56	2.62	2.69	2.76	2.80		2.94		2.93	2.89	2.95	2.97	3.00	3.09	3.15
QUOTE PROGETTO							2.32	1.97	1.97	2.32			5.10	5.13	5.10				2.83	1.33	1.33	2.94						
DISTANZE PARZIALI PROGETTO								0.54	0.53		4.16		1.50	1.50		4.54			0.50	1.50	0.54							
PROGRESSIVE PROGETTO							-7.23	-6.69	-6.19	-5.66			-1.50	0.00	1.50				6.04	6.55	8.05	8.58						

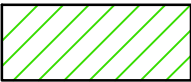

Argine di progetto



Terreno esistente




Livello acqua con Tr = 200

TRATTO 4a
Sez.: TRATTO 4a-7
Scala : 1:200:200
Q.Rif. : 0.00

Prog.: 0+120.000

QUOTE TERRENO	2.40	2.37	2.47	2.50	2.50	2.79	3.53	4.17	4.50	4.51	4.44	4.37	4.33	4.44	4.88	5.36	5.88	6.50	7.00	7.50	7.50	7.50	7.62	7.63	7.52
QUOTE PROGETTO									4.50	4.10	4.10	4.45	5.10	5.13	5.10	4.82									
DISTANZE PARZIALI PROGETTO										0.61	0.53	0.97	1.50	1.50	0.56										
PROGRESSIVE PROGETTO									-4.11	-3.51	-3.01	-2.47	-1.50		1.50	2.06									

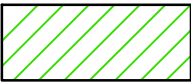

Argine di progetto


Terreno esistente

Livello acqua con Tr = 200

TRATTO 4
Sez.: TRATTO 4-1
Scala : 1:200:200
Q.Rif. : 0.00

Prog.: 0+020.000

QUOTE TERRENO	1.97	1.98		1.92	1.94	2.00	1.99	2.34	2.74	3.08	3.30	3.41	3.51	3.64	3.81	4.24	4.81	5.39	6.00	6.50	7.00	7.39	7.43	7.46	7.48	7.50	7.53
QUOTE PROGETTO						2.00	1.64	1.64	1.99		5.36	5.39	5.36		4.05												
DISTANZE PARZIALI PROGETTO						0.54	0.53		5.02		1.50	1.50	2.61														
PROGRESSIVE PROGETTO						-8.09	-7.55	-7.05	-6.52		-1.50	0.00	1.50		4.11												

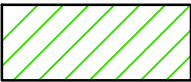

Argine di progetto





Terreno esistente



Livello acqua con Tr = 200

TRATTO 4
Sez.: TRATTO 4-2
Scala : 1:200:200
Q.Rif. : 0.00

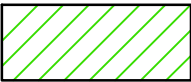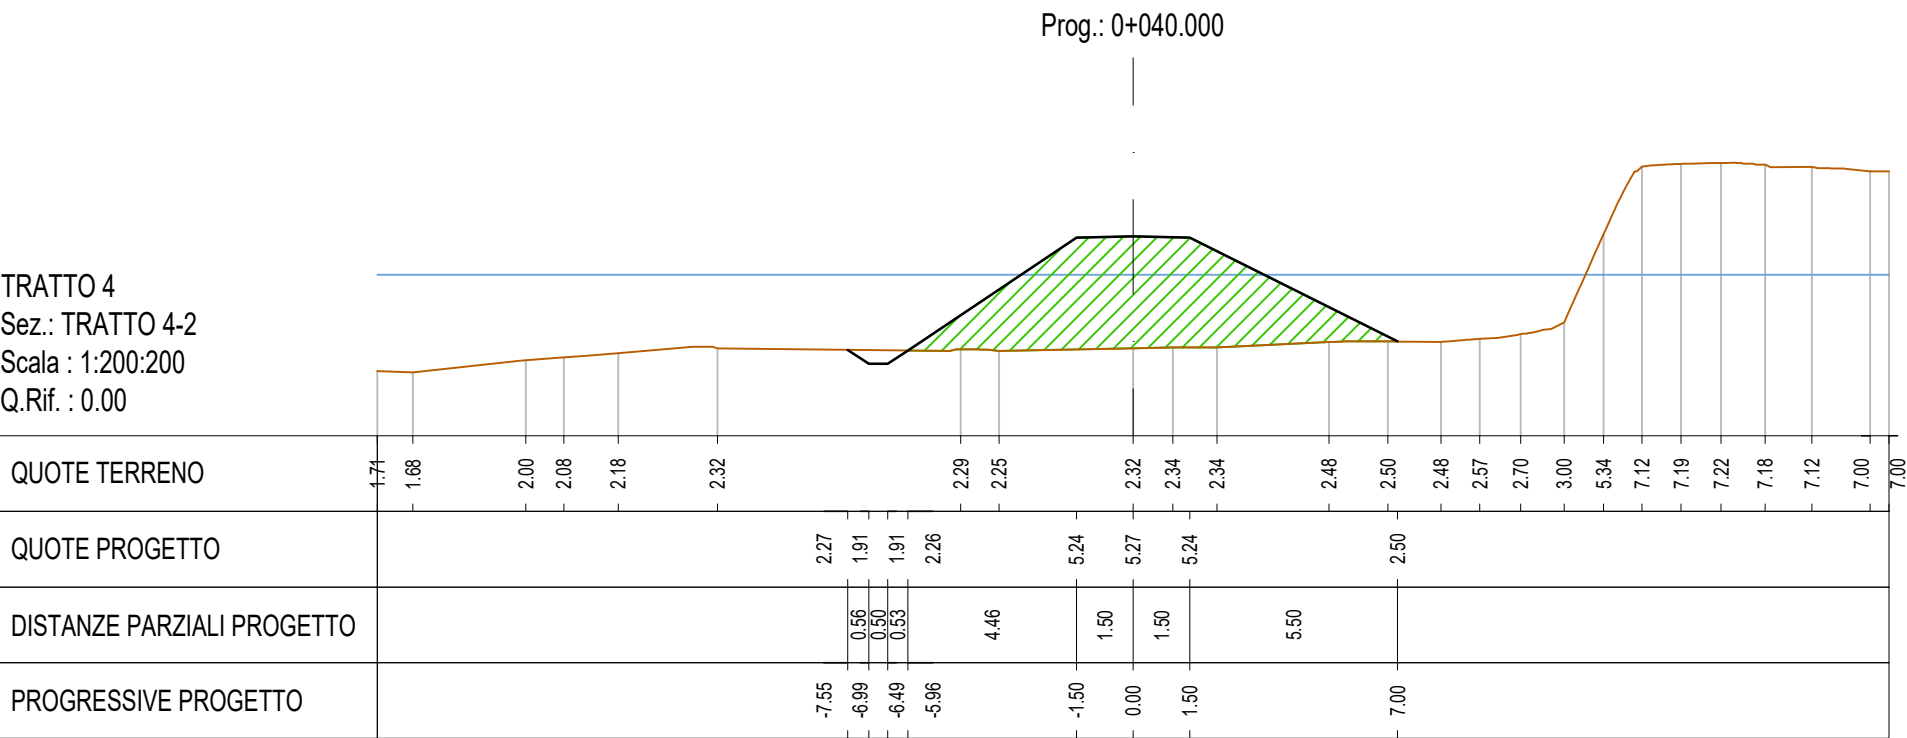

Argine di progetto




Terreno esistente



Livello acqua con $Tr = 200$

TRATTO 4
Sez.: TRATTO 4-3
Scala : 1:200:200
Q.Rif. : 0.00


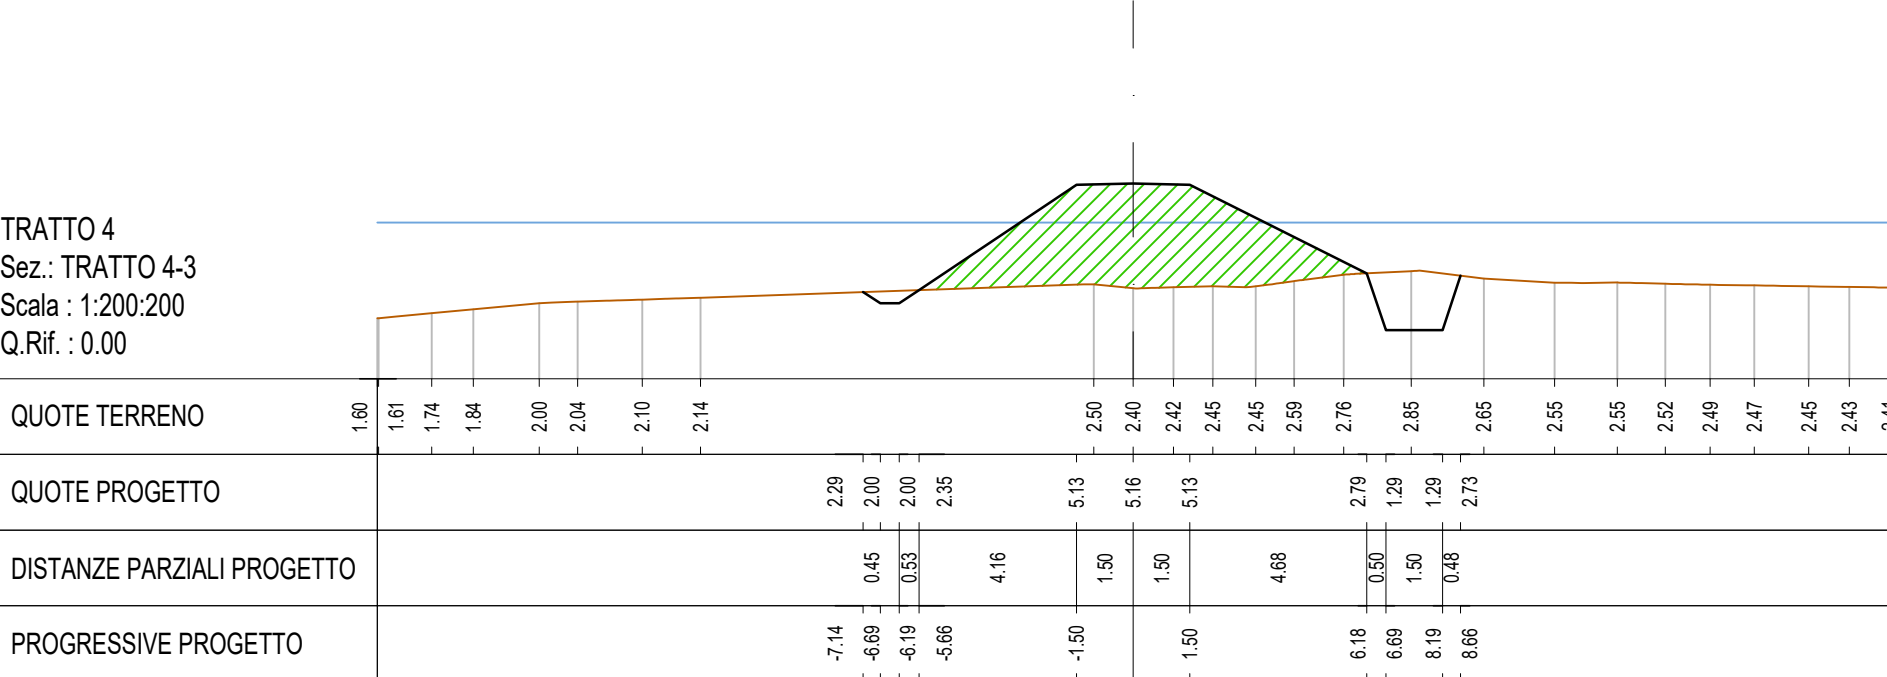


Argine di progetto

Terreno esistente

———— Livello acqua con $Ir = 200$

TRATTO 4
Sez.: TRATTO 4-4
Scala : 1:200:200
Q.Rif. : 0.00

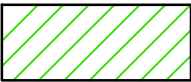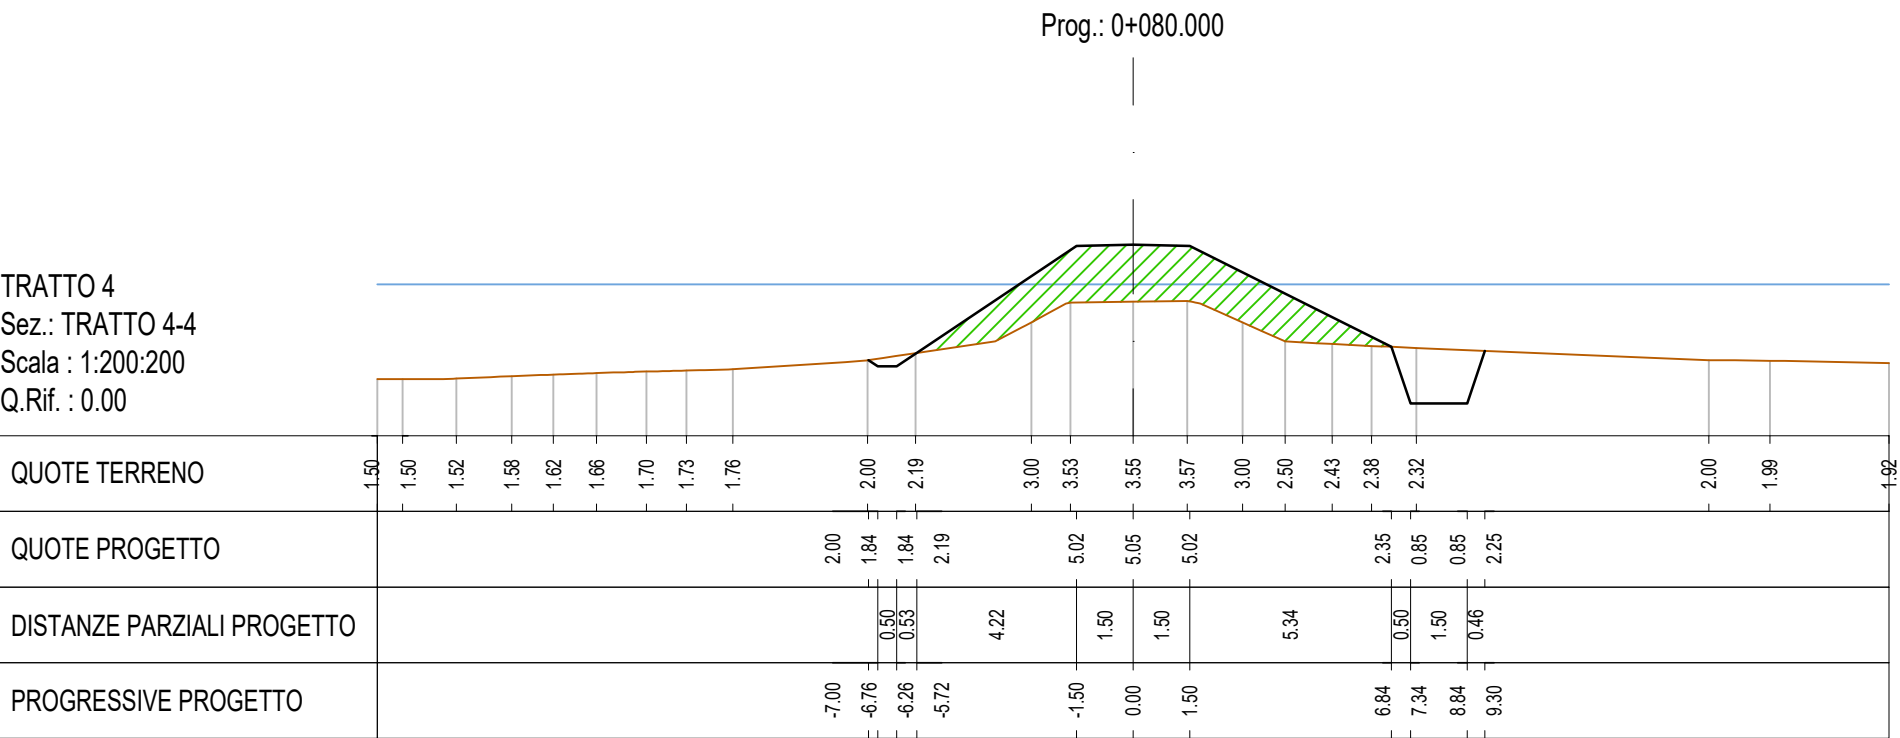

Argine di progetto





Terreno esistente



Livello acqua con Tr = 200

TRATTO 4
Sez.: TRATTO 4-5
Scala : 1:200:200
Q.Rif. : 0.00

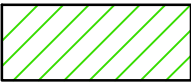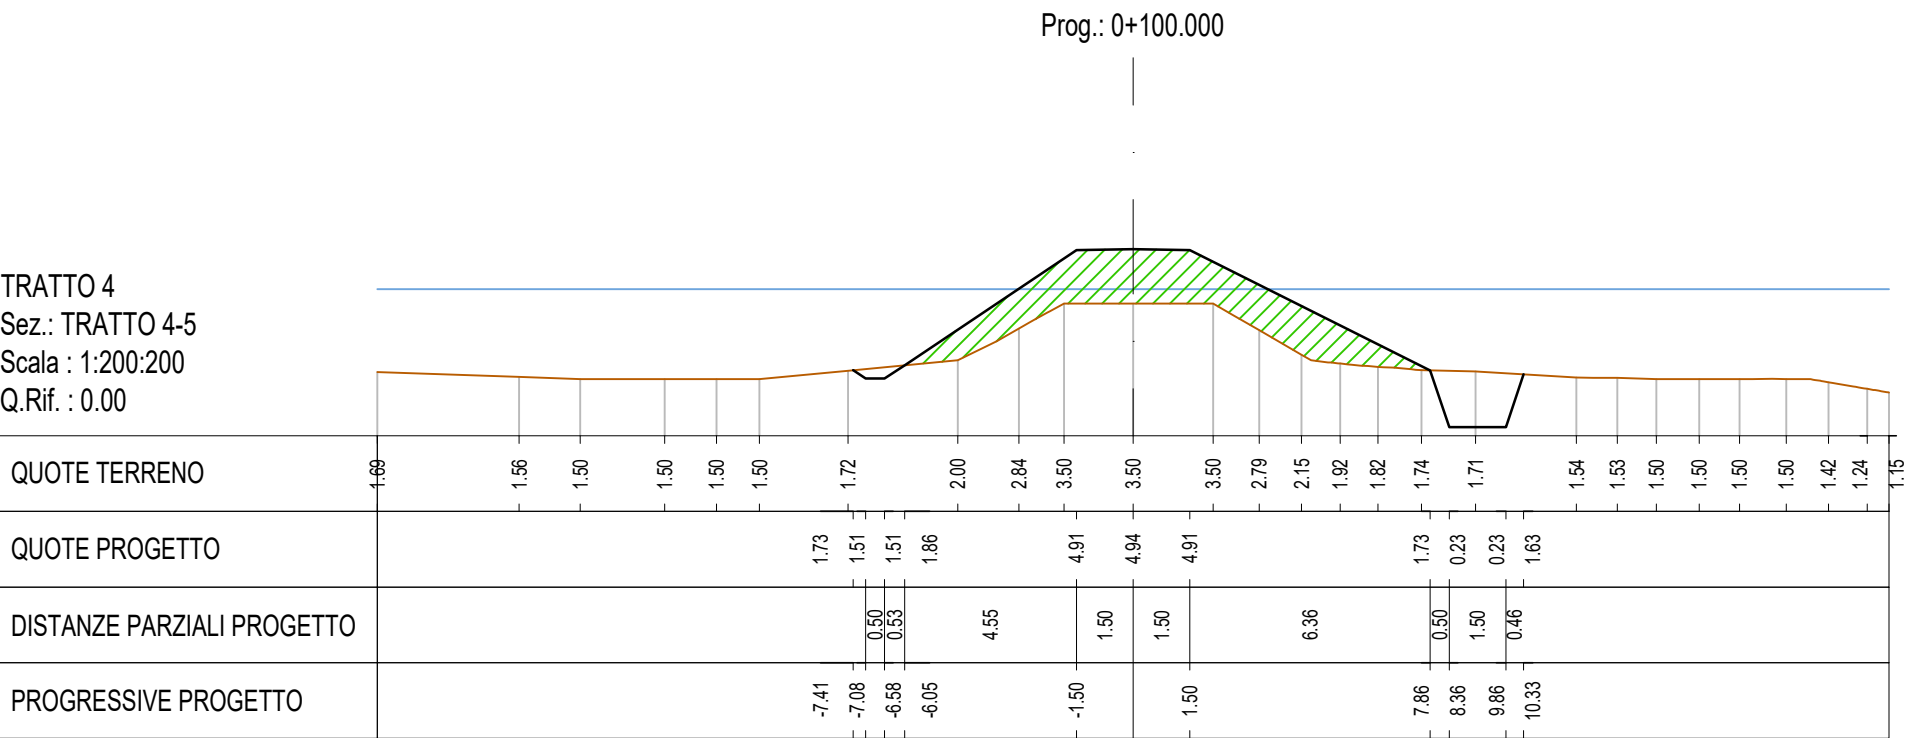

Argine di progetto



Terreno esistente




Livello acqua con Tr = 200

TRATTO 4
Sez.: TRATTO 4-6
Scala : 1:200:200
Q.Rif. : 0.00

Prog.: 0+120.000

QUOTE TERRENO	1.79		1.78		1.62		1.92	2.00	2.27	2.80	3.50	3.50	3.50	3.08	2.50	2.00		1.60	1.58	1.56		1.51	1.50	1.50	1.49
QUOTE PROGETTO						1.90	1.64	1.64	1.99		4.80	4.83	4.80			1.86	0.36	0.36	1.67						
DISTANZE PARZIALI PROGETTO							0.50	0.53		4.19	1.50	1.50		5.87		0.50	1.50	0.44							
PROGRESSIVE PROGETTO						-7.10	-6.72	-6.22	-5.69		-1.50	0.00	1.50			7.37	7.88	9.38	9.81						

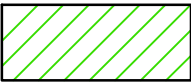

Argine di progetto



Terreno esistente




Livello acqua con Tr = 200

TRATTO 4
Sez.: TRATTO 4-7
Scala : 1:200:200
Q.Rif. : 0.00

Prog.: 0+140.000

QUOTE TERRENO	1.79	1.81	1.82	1.79		1.78	1.94	2.00	2.17	2.33	2.77	3.47	3.50	3.50	3.01	2.50	1.69	1.50	1.38	1.38	1.21	1.28	1.29
QUOTE PROGETTO								2.07	1.87	1.87	2.22	4.69	4.72	4.69			1.71	0.21	0.21	1.43			
DISTANZE PARZIALI PROGETTO									0.50	0.53	3.69	1.50	1.50		5.95		0.50	1.50	0.40				
PROGRESSIVE PROGETTO								-6.52	-6.22	-5.72	-5.19	-1.50	0.00	1.50			7.45	7.95	9.45	9.86			

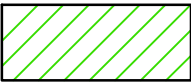

Argine di progetto





Terreno esistente



Livello acqua con Tr = 200

TRATTO 4
Sez.: TRATTO 4-8
Scala : 1:200:200
Q.Rif. : 0.00

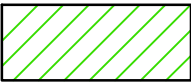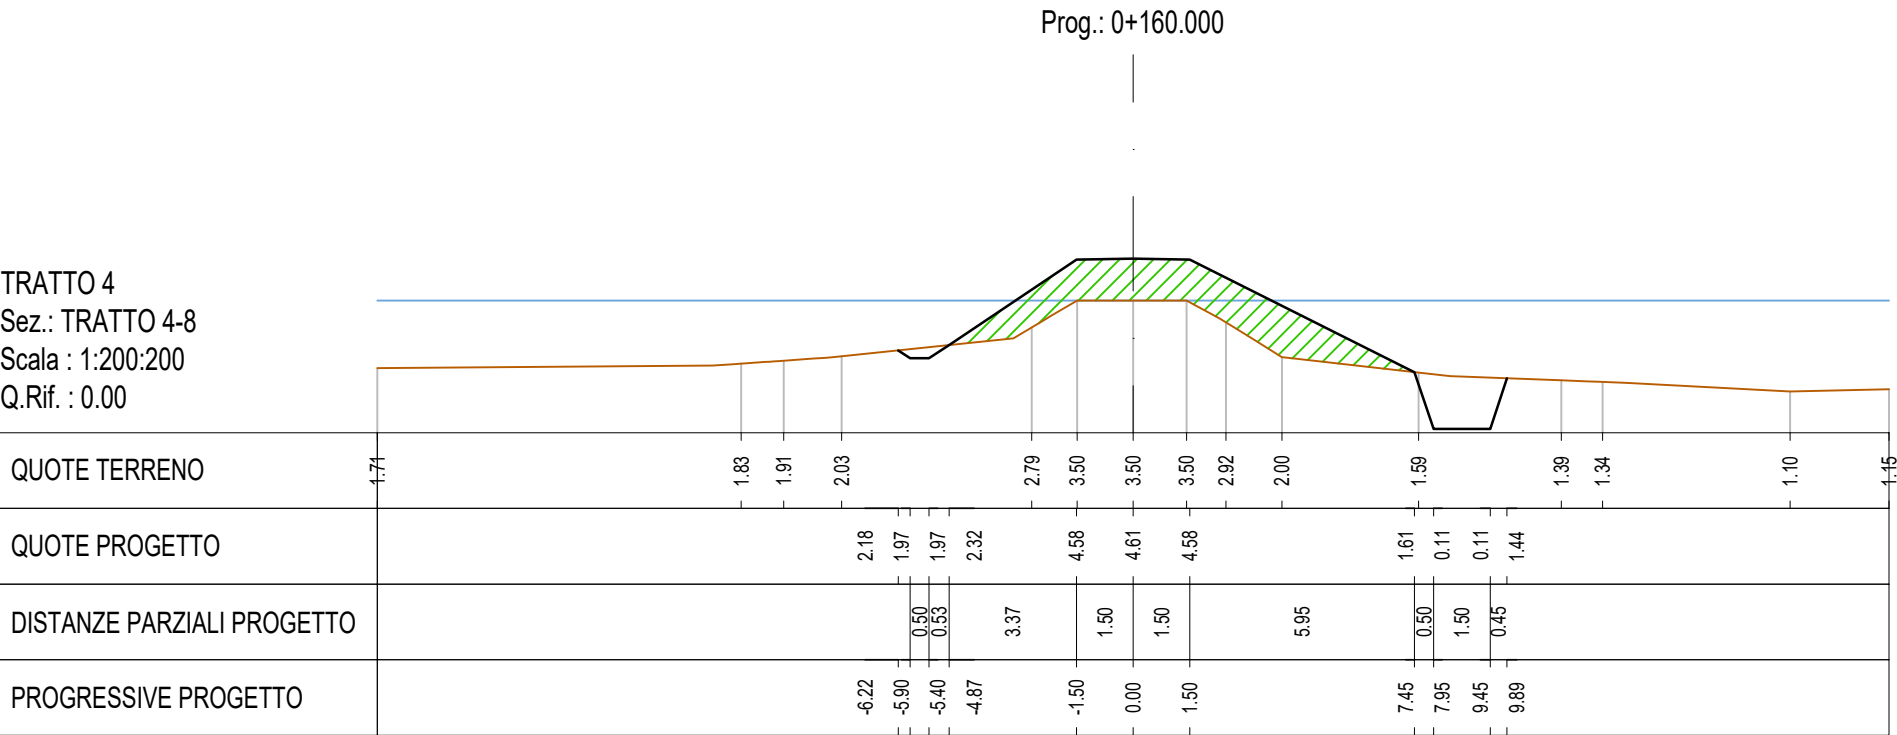

Argine di progetto



Terreno esistente




Livello acqua con Tr = 200

Prog.: 0+180.000

TRATTO 4
Sez.: TRATTO 4-9
Scala : 1:200:200
Q.Rif. : -10.00

QUOTE TERRENO	1.83			1.70		1.98	2.10		2.50	3.28	3.50	3.50	3.05	2.50	2.00		1.50	1.38	1.29	1.18	1.03	1.04	1.05		1.04
QUOTE PROGETTO						1.99	1.80	1.80	2.15		4.47	4.50	4.47				1.48	-0.02	-0.02	1.27					
DISTANZE PARZIALI PROGETTO							0.50	0.53		3.46		1.50	1.50		5.98		0.50	1.50	0.43						
PROGRESSIVE PROGETTO						-6.27	-5.99	-5.49	-4.96		-1.50	0.00	1.50				7.48	7.98	9.48	9.91					

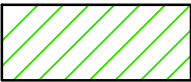


Argine di progetto



Terreno esistente




Livello acqua con Tr = 200

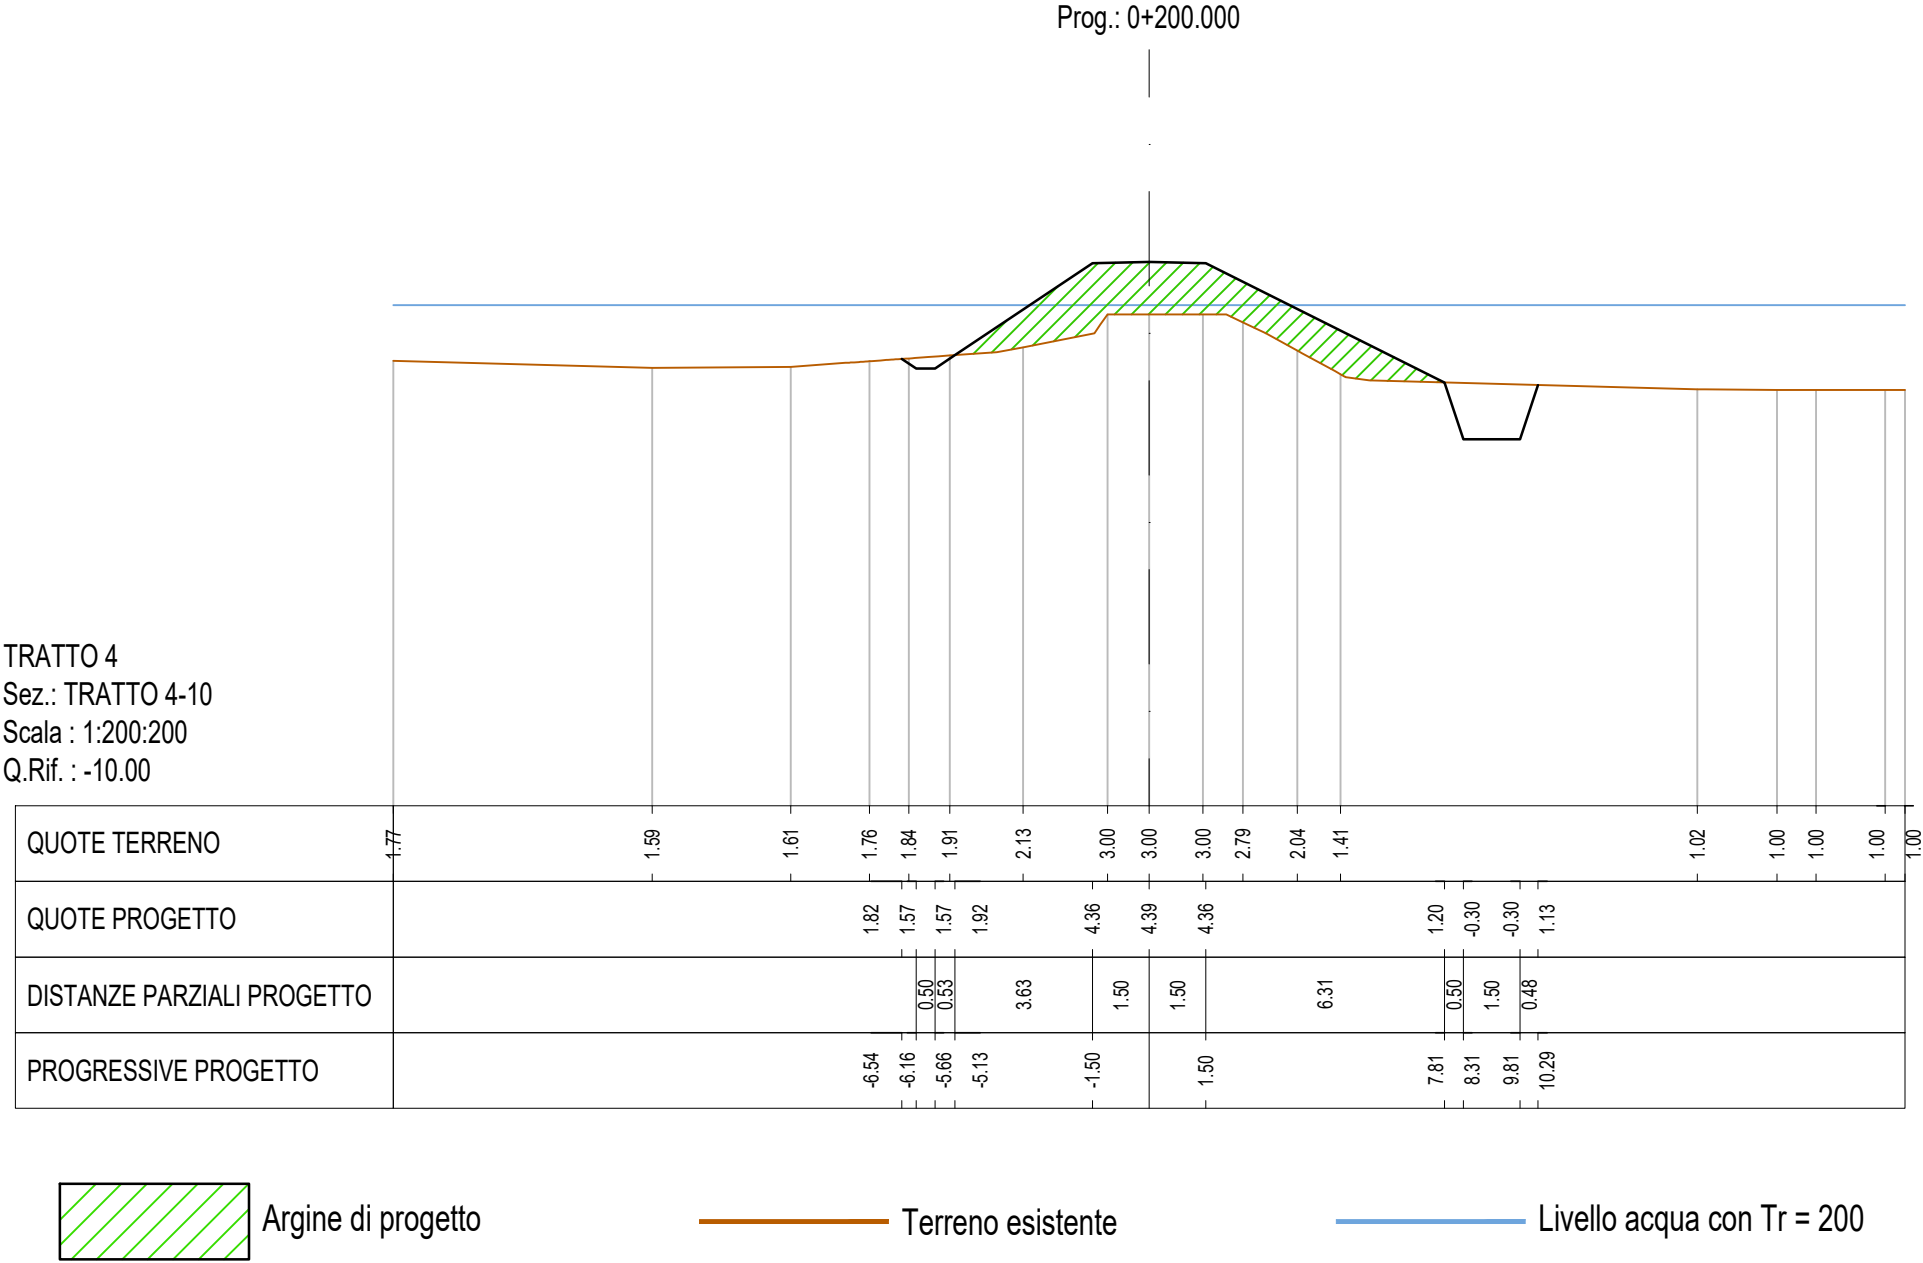

Prog.: 0+220.000

TRATTO 4
Sez.: TRATTO 4-11
Scala : 1:200:200
Q.Rif. : -10.00

QUOTE TERRENO	1.81	1.83		1.65	1.84	1.92	2.01	2.21	3.00	3.00	3.00	2.50	1.61	1.42		1.14	1.08	1.01	1.01	1.04
QUOTE PROGETTO					1.91	1.69	1.69	2.04	4.25	4.28	4.25				1.26	-0.24	-0.24	1.12		
DISTANZE PARZIALI PROGETTO						0.50	0.53	3.29	1.50	1.50		5.97			0.50	1.50	0.45			
PROGRESSIVE PROGETTO					-6.16	-5.82	-5.32	-4.79	-1.50	0.00	1.50				7.47	7.97	9.47	9.92		

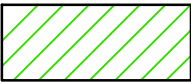

Argine di progetto



Terreno esistente




Livello acqua con Tr = 200

Prog.: 0+240.000

TRATTO 4
Sez.: TRATTO 4-12
Scala : 1:200:200
Q.Rif. : -10.00

QUOTE TERRENO	1.77	1.79		1.89	2.01	2.15	2.29	2.43	2.55	3.37	3.48	3.24	2.62	2.10	1.50	1.32	1.24	1.12	1.04	0.98	0.96	0.96	0.99	1.01
QUOTE PROGETTO						2.31	2.10	2.10	2.45	4.13	4.16	4.13				1.34	-0.16	-0.16	1.17					
DISTANZE PARZIALI PROGETTO								0.53	2.51	1.50	1.50		5.60			0.50	1.50	0.45						
PROGRESSIVE PROGETTO						-5.35	-5.04	-4.54	-4.01	-1.50		1.50				7.10	7.60	9.10	9.54					

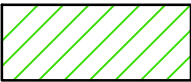

Argine di progetto




Terreno esistente



Livello acqua con Tr = 200

TRATTO 4
Sez.: TRATTO 4-13
Scala : 1:200:200
Q.Rif. : -10.00

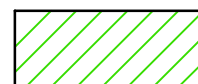[illegible]

Argine di progetto




- Terreno esistente



- Livello acqua con $Tr = 200$

TRATTO 4
Sez.: TRATTO 4-14
Scala : 1:200:200
Q.Rif. : 0.00

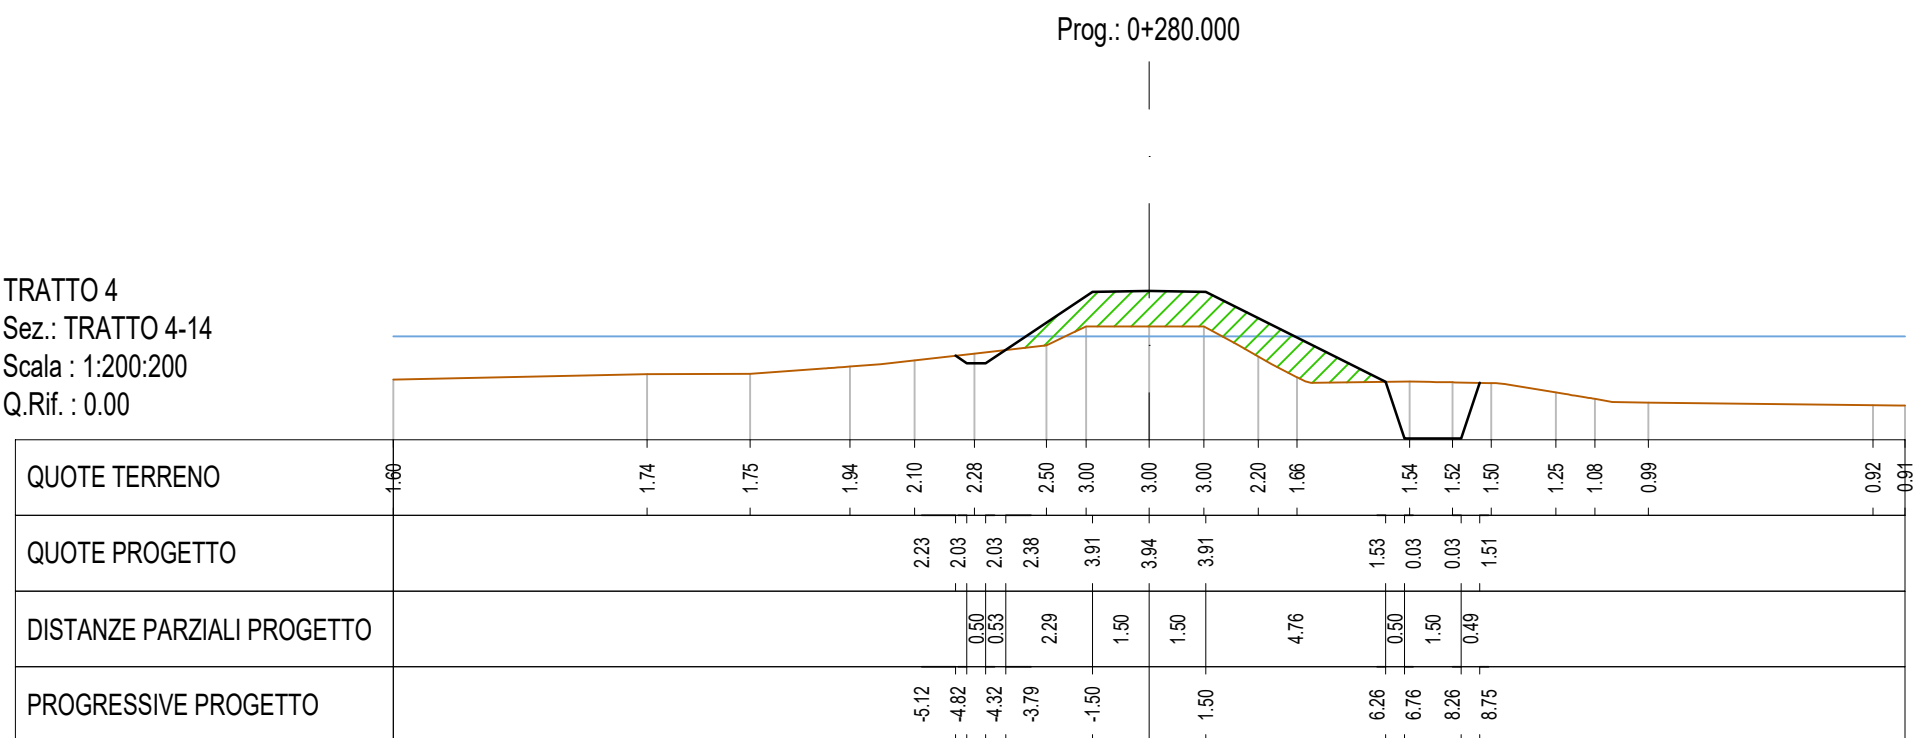

Argine di progetto


—— Terreno esistente

———— Livello acqua con $Tr = 200$

TRATTO 4
Sez.: TRATTO 4-15
Scala : 1:200:200
Q.Rif. : 0.00

Prog.: 0+300.000

QUOTE TERRENO	1.50	1.53	1.65	2.00	2.50	3.00	3.00	3.00	2.50	2.00	1.98	1.55	1.42	1.32	1.00	1.00
QUOTE PROGETTO				2.14	1.99	1.99	2.34	3.80	3.83	3.80	1.98	0.48	0.48	1.79		
DISTANZE PARZIALI PROGETTO					0.50	0.53	2.19	1.50	1.50	3.65	0.50	1.50	0.44			
PROGRESSIVE PROGETTO				-4.95	-4.72	-4.22	-3.69	-1.50		-1.50	5.15	5.65	7.15	7.59		

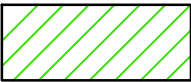

Argine di progetto



Terreno esistente




Livello acqua con Tr = 200

Prog.: 0+320.000

TRATTO 4
Sez.: TRATTO 4-16
Scala : 1:200:200
Q.Rif. : -10.00

QUOTE TERRENO	1.44				1.50	1.60		1.87	2.00	2.64	3.13	3.25	3.01	2.50	1.87	1.42			1.30	1.22	1.07	1.01	0.96	0.92	0.89
QUOTE PROGETTO								1.91	1.69	1.69	2.04	3.69	3.72	3.69		1.39	-0.11	-0.11	1.35						
DISTANZE PARZIALI PROGETTO								0.50	0.53	2.46	1.50	1.50		4.59	0.50	1.50	0.48								
PROGRESSIVE PROGETTO								-5.32	-4.99	-4.49	-3.96	-1.50	0.00	1.50		6.09	6.60	8.10	8.58						

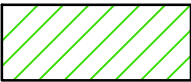

Argine di progetto



Terreno esistente




Livello acqua con Tr = 200

Prog.: 0+340.000

TRATTO 4
Sez.: TRATTO 4-17
Scala : 1:200:200
Q.Rif. : -10.00

QUOTE TERRENO	1.38				1.50	1.65	1.75		2.00	2.36	2.90	3.00	3.00	2.13	1.50	1.37		1.11	1.00		0.97	0.95	1.00	1.00	1.00	1.00
QUOTE PROGETTO								1.90	1.66	1.66	2.01	3.58	3.61	3.58		1.25	-0.25	-0.25	1.01							
DISTANZE PARZIALI PROGETTO									0.50	0.53	2.34	1.50	1.50	4.66		0.50	1.50	0.42								
PROGRESSIVE PROGETTO								-5.23	-4.87	-4.37	-3.84	-1.50	0.00	1.50		6.16	6.66	8.16	8.58							

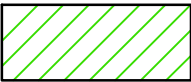


Argine di progetto





Terreno esistente



Livello acqua con Tr = 200

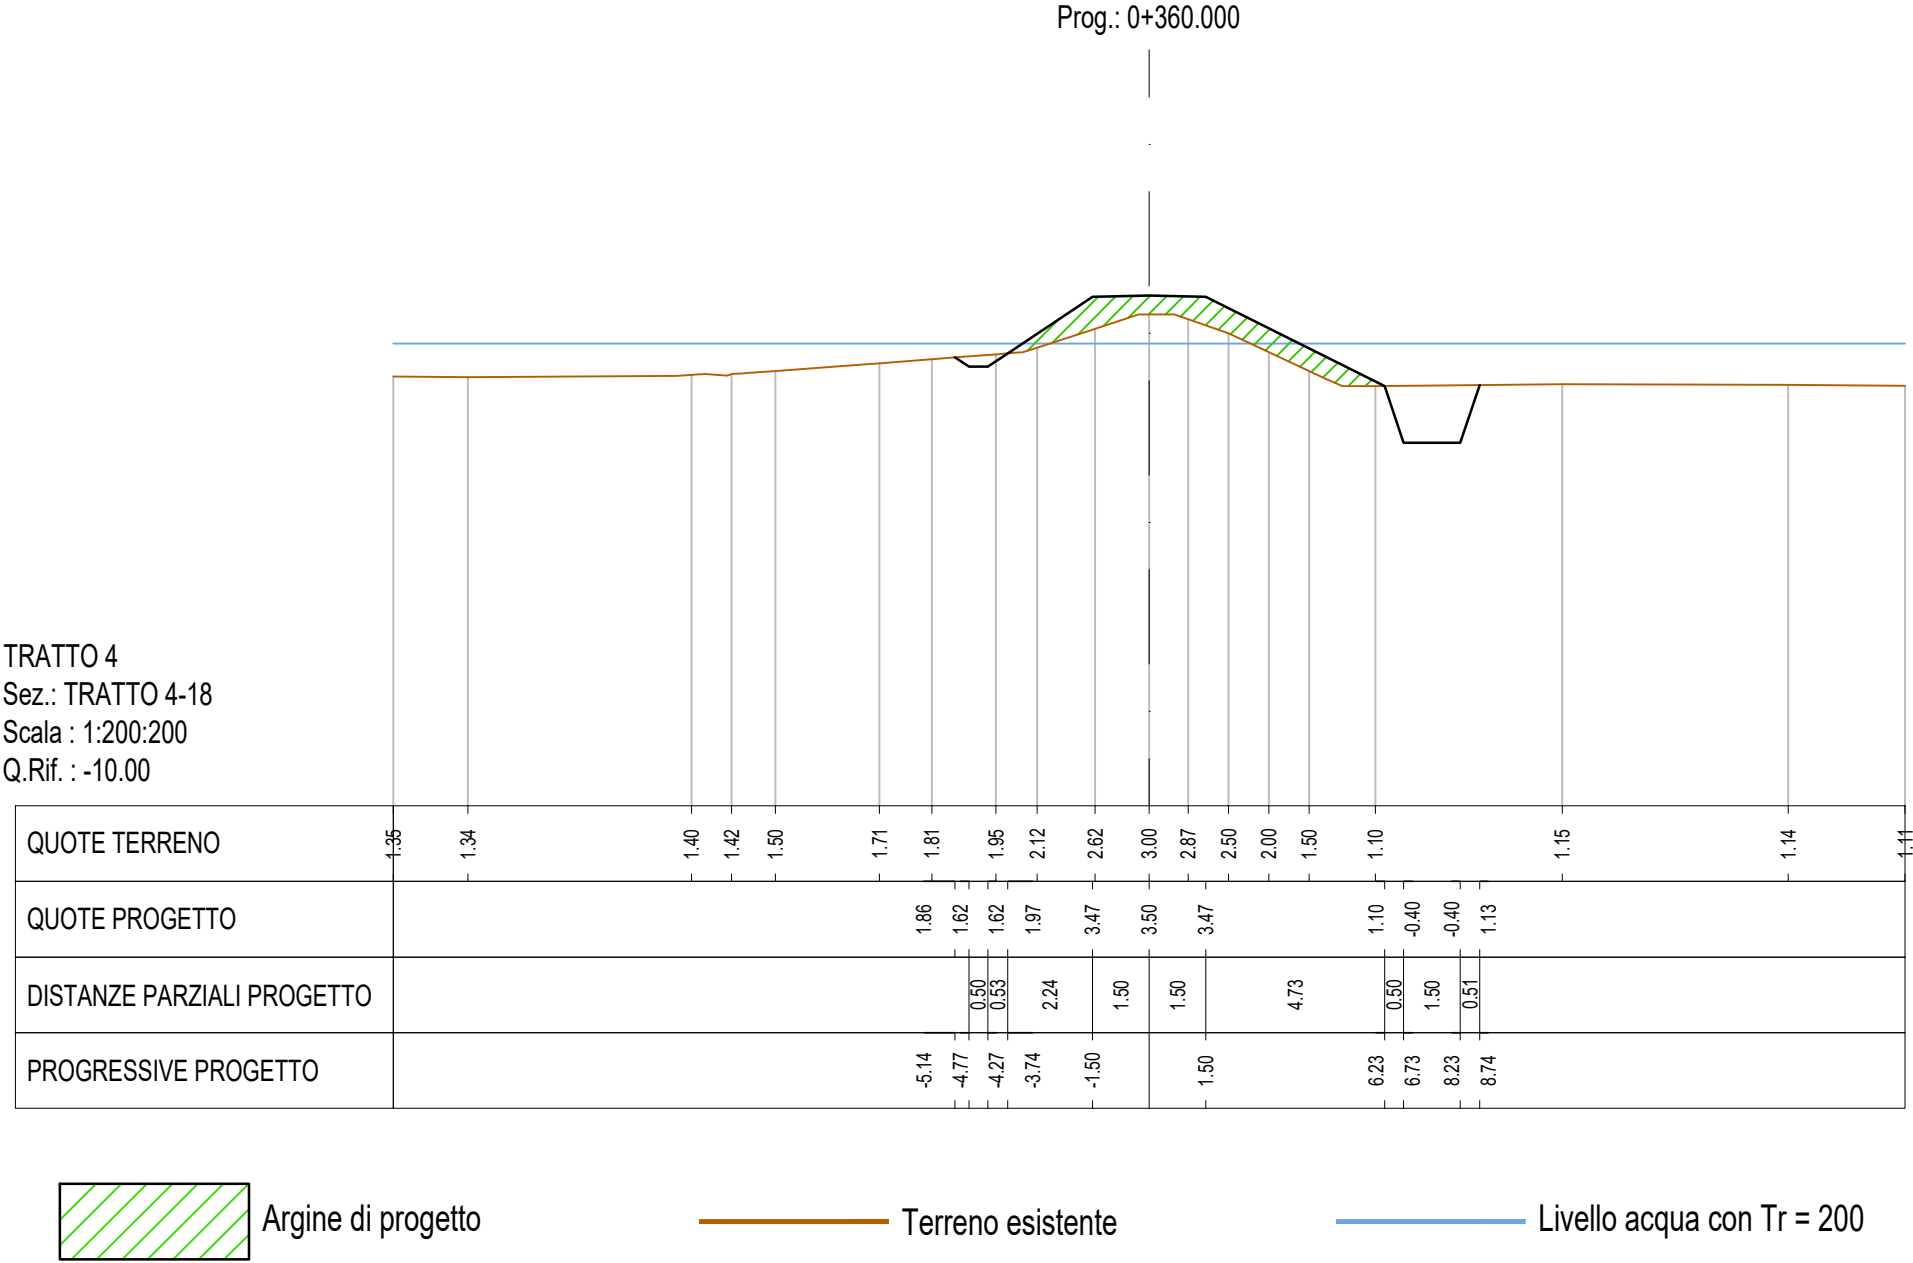

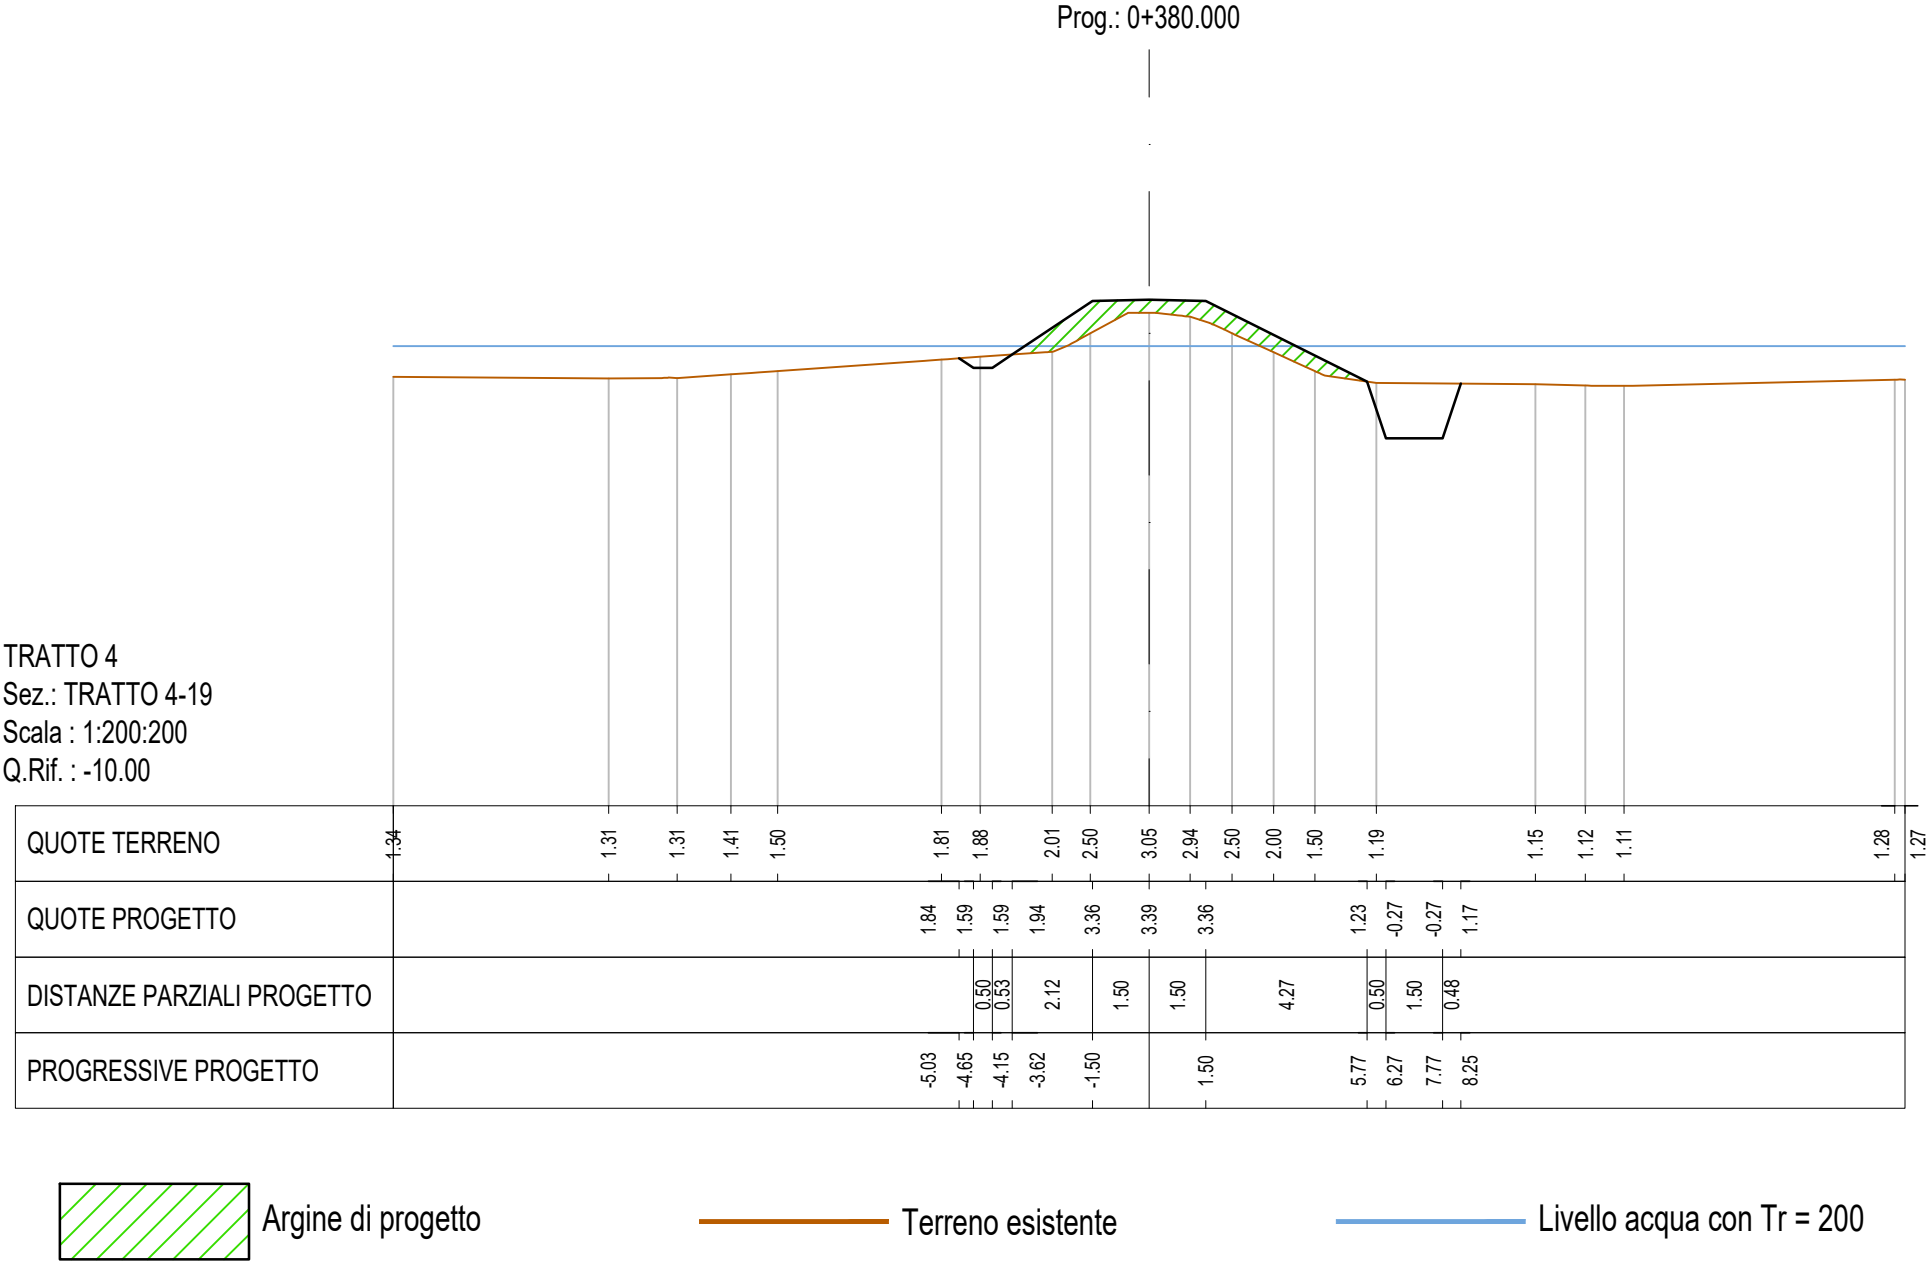


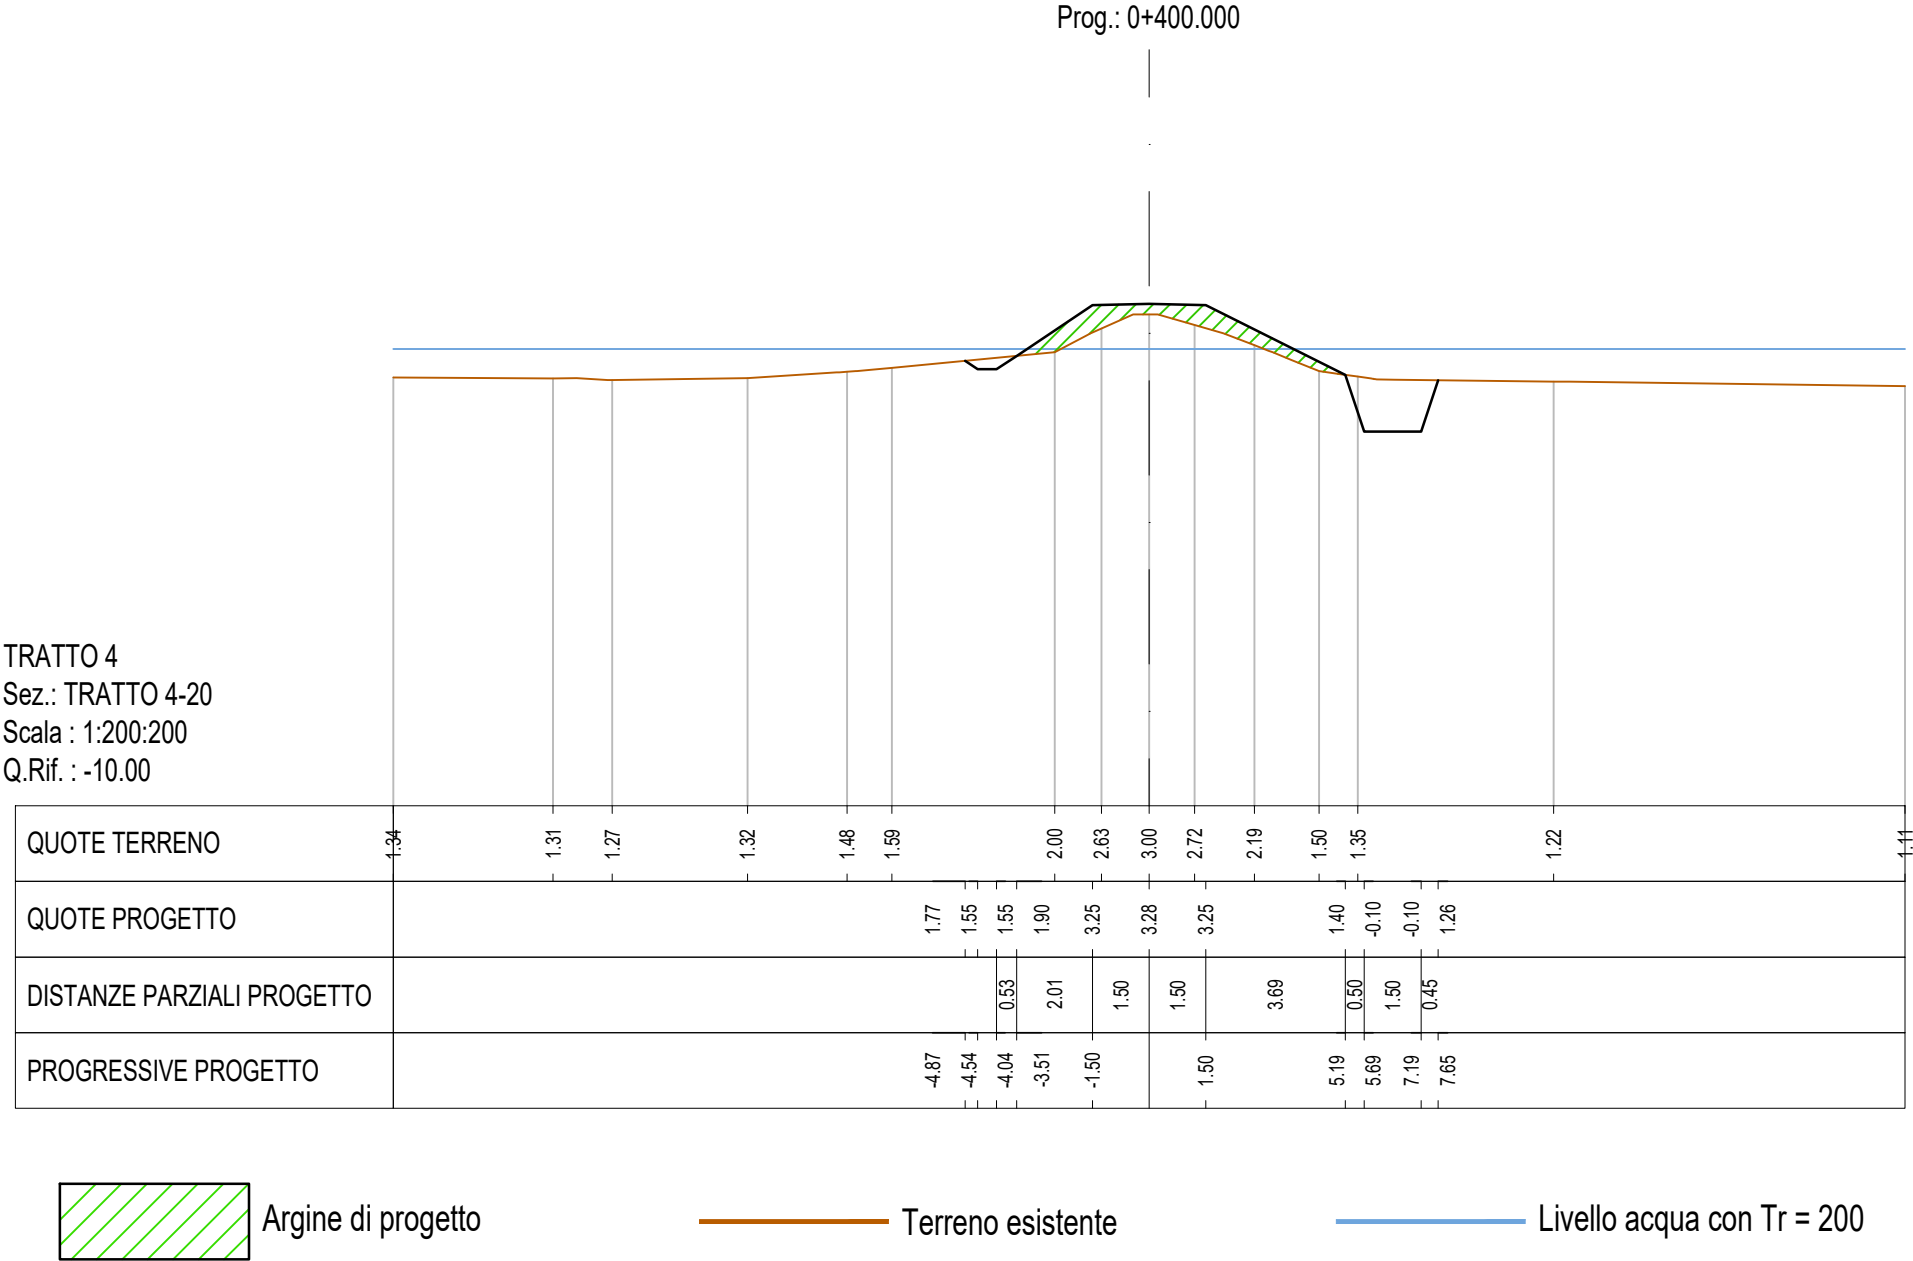

Prog.: 0+420.000

TRATTO 4
Sez.: TRATTO 4-21
Scala : 1:200:200
Q.Rif. : -10.00

QUOTE TERRENO	1.33	1.33	1.22		1.33	1.37	1.40	1.50	1.78	2.64	2.59	2.56	2.04	1.64	1.24		1.07	1.05	1.04	1.03	1.03	1.02
QUOTE PROGETTO						1.42	1.15	1.15	1.50	3.14	3.17	3.14			1.07	-0.43	-0.43	1.07				
DISTANZE PARZIALI PROGETTO								0.53	2.44	1.50	1.50		4.13		0.50	1.50	0.50					
PROGRESSIVE PROGETTO						-5.38	-4.97	-4.47	-3.94	-1.50		1.50			5.63	6.13	7.63	8.13				

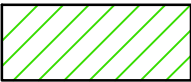


Argine di progetto



Terreno esistente



Livello acqua con Tr = 200

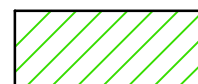[illegible]


———— Terreno esistente

———— Livello acqua con $Tr = 200$

Prog.: 0+480.000

TRATTO 4
Sez.: TRATTO 4-23
Scala : 1:200:200
Q.Rif. : -10.00

QUOTE TERRENO	1.29	
---------------	------	--	--	

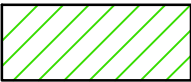


Argine di progetto



Terreno esistente



Livello acqua con Tr = 200

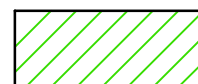
[illegible]

- Livello acqua con $Tr = 200$

Prog.: 0+520.000

TRATTO 4
Sez.: TRATTO 4-25
Scala : 1:200:200
Q.Rif. : -10.00

QUOTE TERRENO	1.43	1.41	1.44					1.02	1.01	1.00	1.00	1.32	1.50	1.50	1.50	1.50	1.45	1.43
QUOTE PROGETTO				1.22	0.79	0.79	1.14	2.58	2.61	2.58	1.01	-0.49	-0.49	1.50				
DISTANZE PARZIALI PROGETTO					0.66	0.53	2.16	1.50	1.50	3.14	0.50	1.50	0.66					
PROGRESSIVE PROGETTO				-5.35	-4.69	-4.19	-3.66	-1.50	0.00	1.50	4.64	5.14	6.64	7.31				

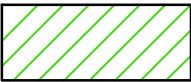


Argine di progetto



Terreno esistente




Livello acqua con Tr = 200

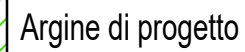[illegible]

Terreno esistente


———— Livello acqua con $Ir = 200$

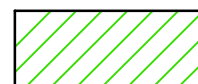[illegible]

———— Terreno esistente

———— Livello acqua con $Tr = 200$

TRATTO 4
Sez.: TRATTO 4-28
Scala : 1:200:200
Q.Rif. : 0.00

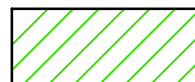[illegible]

Argine di progetto



- Terreno esistente




- Livello acqua con $Tr = 200$

Prog.: 0+600.000

TRATTO 4
Sez.: TRATTO 4-29
Scala : 1:200:200
Q.Rif. : -10.00

QUOTE TERRENO	1.52	1.48	1.50	1.33	1.13	1.21	1.43	1.51	1.56	1.51	1.51	1.50	1.50
QUOTE PROGETTO		1.49	1.14	1.14	1.49	2.14	2.17	2.14	1.20	-0.30	-0.30	1.41	
DISTANZE PARZIALI PROGETTO			0.52	0.50	0.53	0.96	1.50	1.50	1.87	0.50	1.50	0.57	
PROGRESSIVE PROGETTO		-4.01	-3.49	-2.99	-2.46	-1.50		1.50	3.37	3.87	5.37	5.94	

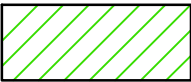

Argine di progetto



Terreno esistente



Livello acqua con Tr = 200