

MONTENERO srl
viale Cavour 136 Siena


PIANO PARTICELLARE GRAFICO

rev B del 04_04_2025

N° DITTA	ITER AUTORIZZATI VO	COMUNE	FOGLIO	PART_1_1	PART_1_2	PART_1_2	PART_1_3	PART_1_4	PART_1_5	PART_1_6	PART_1_7	PART_1_8	NOME COGNOME / RAGIONE SOCIALE PROPRIETARIO	CE FISCALE PROPRIETARIO / PARTITA IVA	COMUNE	INDIRIZZO	n. civico	C.A.P.	PROV.	EVENTUALI RECAPITI AGGIUNTIVI TELEFONO /EMAIL	N° PICCHETTO SOSTEGNI	ATTIVITÀ DA ESERCIRE: Sono ammessi: Produzione e commercio, Prestazioni di servizi, Produzione e commercio di energia elettrica, Produzione e commercio di gas, Produzione e commercio di acqua calda sanitaria, Produzione e commercio di energia termica, Produzione e commercio di energia meccanica, Produzione e commercio di energia elettrica.	NOTE	SERVIZIO
348028277 MONTENERO srl																								
1	PAS	Montenero di Bisaccia	4	168									NOE FERNANDA	01563370525	SIENA	VIALE CAVOUR	136	53100	SI	fausto fernando	1	nuovo elettrodotto aereo-interrato	SEMINATIVO- BOSCHIVO BORDO STRADA VICINALE	BONARIA INAMOVIBILE
2	PAS	San Salvo	9	361	4155	199	342	425	379	378	4097	4108	COMUNE DI SAN SALVO	00247720691	SAN SALVO	P.ZA PAPA GIOVANNI 23°	7	66050	CH	FRANCO MASCIULLI 08733401	2-3-4-5-6-8-9-10	nuovo elettrodotto aereo	SEMINATIVO	
2	PAS	San Salvo	9	426									COMUNE DI SAN SALVO	00247720691	SAN SALVO	P.ZA PAPA GIOVANNI 23°	7	66050	CH	FRANCO MASCIULLI 08733401	7	nuovo elettrodotto aereo-interrato	SEMINATIVO	
3	PAS	San Salvo	9	3520									CIMINO ANNA EREDI	CMNNNA30CA1H420B	SAN SALVO	VIA MONTE GRAPPA	90	66050	CH	D'ALESSANDRO / EREDE		nuovo elettrodotto aereo	SEMINATIVO	BONARIA INAMOVIBILE
4	PAS	San Salvo	9	429									DI VIRGIOLO ANTONINO	DVRNHN17S19L148Y	MONTENERO DI BISACCIA	VIA MONTE SAN GENESIO	24	86036	CB	DI VIRGIOLO GIUSEPPE / EREDE		nuovo elettrodotto aereo	SEMINATIVO	BONARIA INAMOVIBILE
5	PAS	San Salvo	9	4106									DI VIRGIOLO MARAFFINO	DVRFCN52E12I148U MRRTSL52T53F576K	SAN SALVO	VIA MADONNA DELLE GRAZIE	27	66050	CH	DI VIRGIOLO GIOVANNI		nuovo elettrodotto aereo	SEMINATIVO	BONARIA INAMOVIBILE
6	PAS	San Salvo	9	4121									DI NICOLA GIUSTINO	DNCGST40T14F576F	MONTENERO DI BISACCIA	CONTRADA PADULA	16	86036	CB	DI NICOLA GIUSTINO	11	nuovo elettrodotto aereo	SEMINATIVO	BONARIA INAMOVIBILE
7	PAS	San Salvo	9	235									IZZOTTI ANTONELLA	ZZTNLN63T52I148X	SAN SALVO	VIA DELLA CERA	9	66050	CH			nuovo elettrodotto interrato	SEMINATIVO	PROCEDURA ESPROPRIAZIONE
8	PAS	San Salvo	9	4120									E-DISTRIBUZIONE		SAN SALVO	CABINA SECONDARIA FOSSA SOL						nuovo elettrodotto aereo	FABBRICATO	


data 29_11_2024

LAT: 42.0440104 LONG: 14.7583401

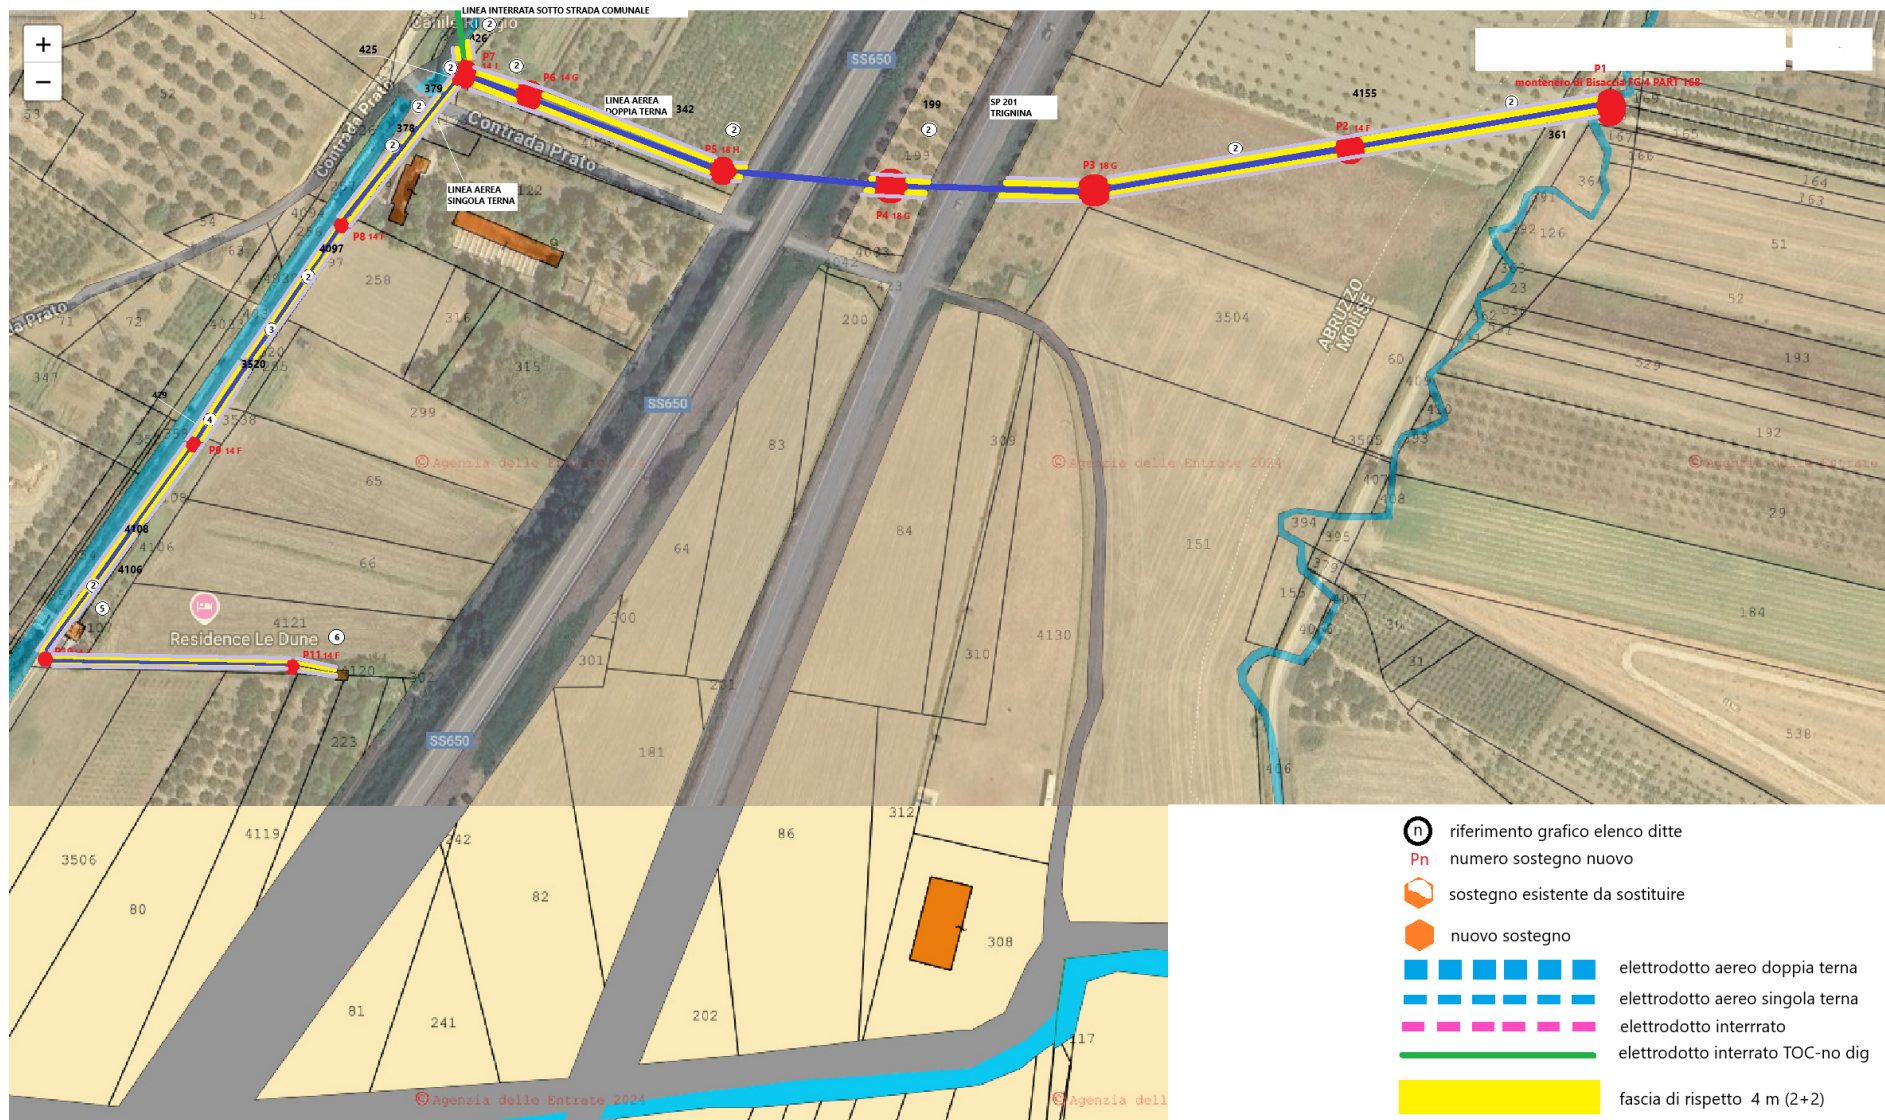


- riferimento grafico elenco ditte
- numero sostegno nuovo
- sostegno esistente da sostituire
- nuovo sostegno
- elettrodotto aereo doppia terna
- elettrodotto aereo singola terna
- elettrodotto interrato
- elettrodotto interrato TOC-no dig
- fascia di rispetto 4 m (2+2)
- fascia asservita provvisoria_piste_2 m (1+1)

30 m

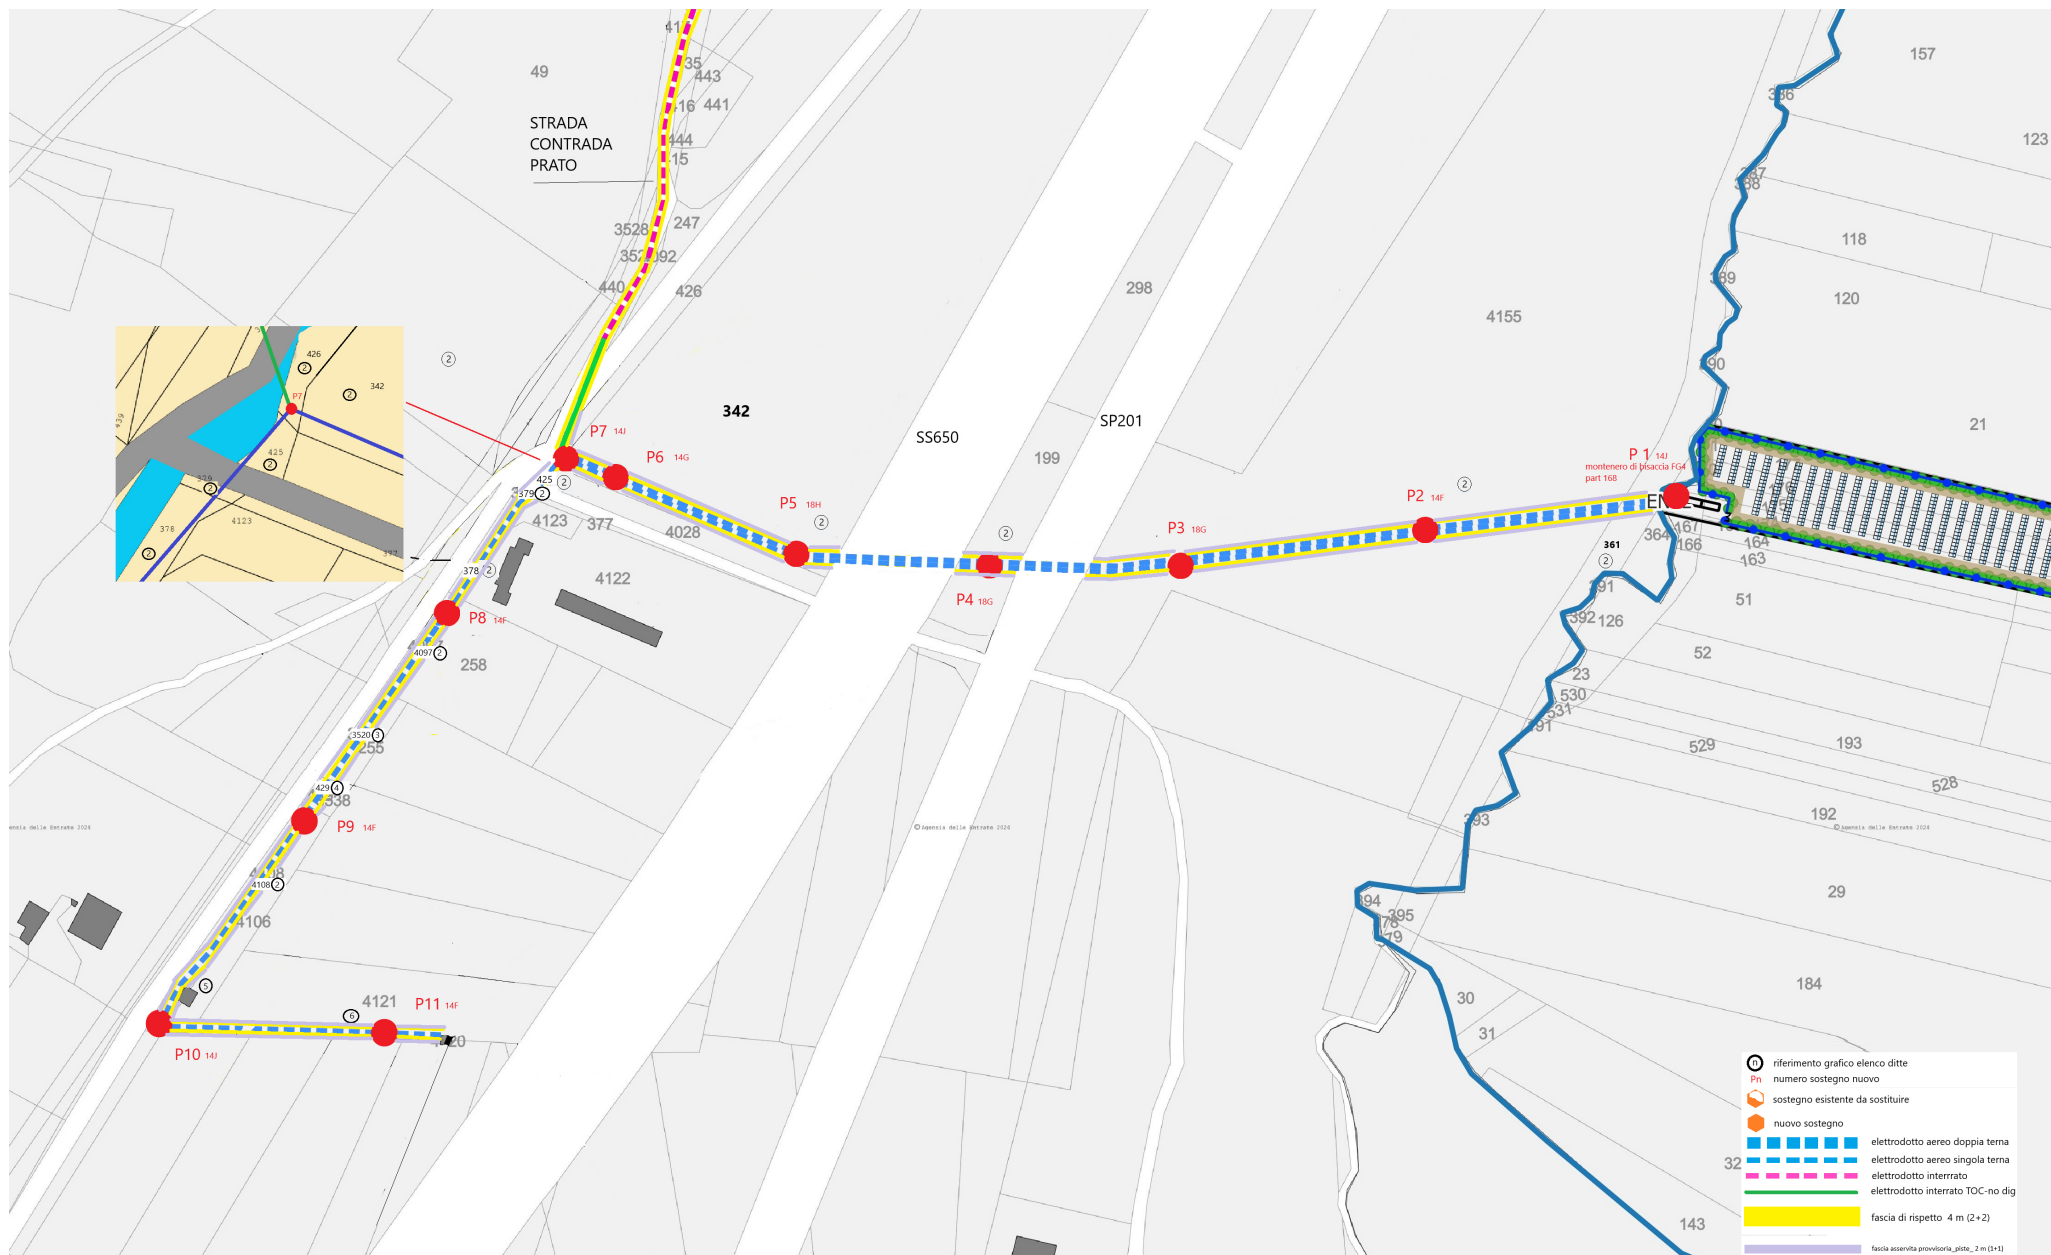

LAT: 42.0478287 LONG: 14.7581631

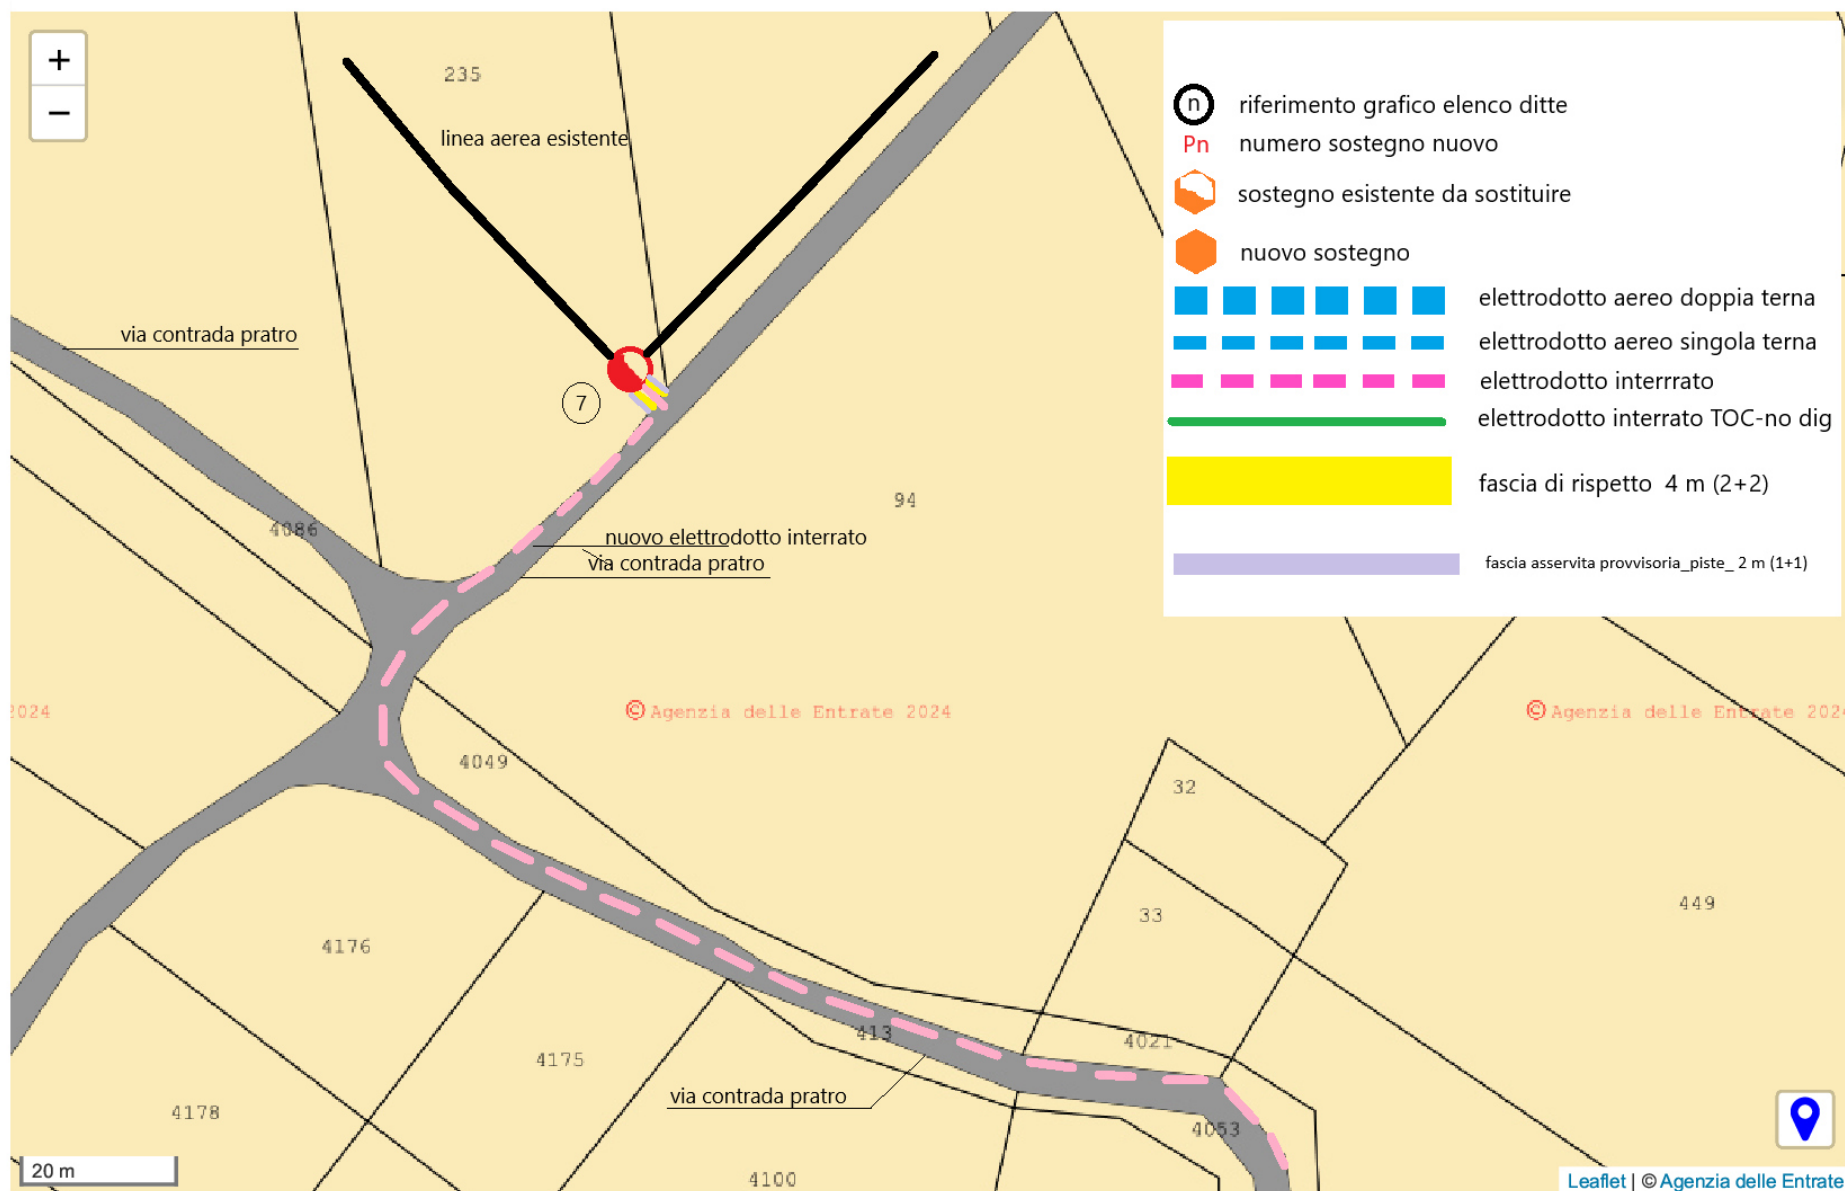

LAT: 42.0476435 LONG: 14.7579619

