AREE SOGGETTE AD ESPROPRIO

AREE SOGGETTE A V.P.E.

STRADE DI ACCESSO DEFINITIVE

DATI TECNICI FUNZIONALI

IMPIANTI

RIFERIMENTO A DISEGNI E PARTICOLARI

CONFINI AMMINISTRATIVI

DATI CARATTERISTICI

DATI DI COSTRUZIONE

PRESSIONE DI PROGETTO **75.0** bar
PRESSIONE MASSIMA DI ESERCIZIO (MOP) **54.0** bar
GRADO DI UTILIZZAZIONE DICHIARATO **f - 0.57**

- REALIZZATO IN CONFORMITA' AL **D.M. 17/04/2008**
CONFORMITA' AL DM NUMERO **D.M. 17/04/2008**
PER MODIFICHE REALIZZATE SUCCESSIVAMENTE

RIVESTIMENTO GIUNTI DI SALDATURA
FASCE TERMORESTRINGENTI C50 PRIMER (A.07.10.02)

DATI GENERALI

DN **100** SP **5.2** (UNI-EN) **35.00** m

LUNGHEZZA TOTALE IMPIANTO 35.00 m.

PLANIMETRIA 1:1000

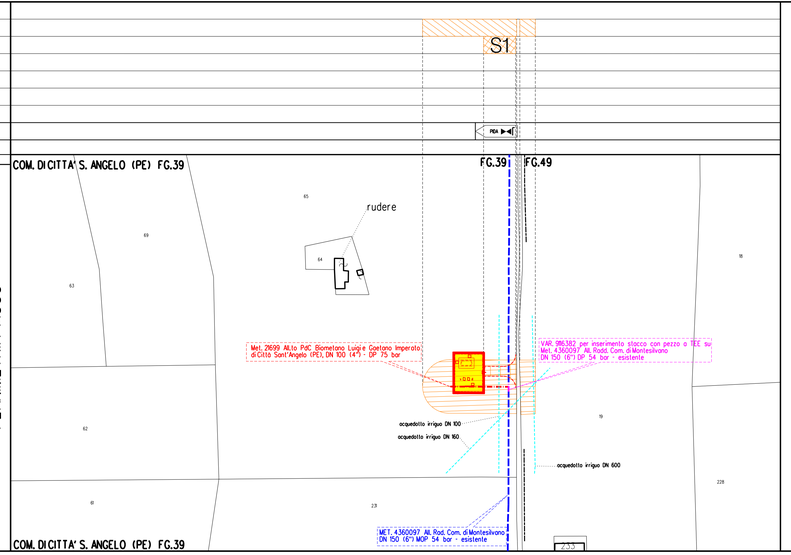

CONFINI AMMINISTRATIVI

LEGENDA VPE:

- Fascia di vincolo preordinato all'esproprio (V.P.E.), (ASSERVIMENTO) coincidente con la fascia di servitu' DN 100 (4")
- Strade di accesso definitive
- Impianto PDC in progetto

LEGENDA

Opera in Progetto / Rilievo
- Condotta in esercizio
- Condotta in progetto
- Condotta fuori esercizio

Altre Opere
- Condotta in esercizio
- Condotta in progetto da altra opera
- Condotta fuori esercizio

Condotta in tubo di protezione

Condotta in cunicolo

Condotta in guntie

Condotta in altri tipi di protezione

Condotta in galleria

Cartelli segnalatori-indicatori

Punto di intercettazione di linea

Punto di intercettazione di derivazione semplice - linea

Punto di intercettazione di derivazione semplice - derivazione

Punto di intercettazione di derivazione importante - linea

Punto di intercettazione di derivazione importante - derivazione

Punto di intercettazione di derivazione semplice con discaggio - linea

Punto di intercettazione di derivazione semplice con discaggio - derivazione

Punto di intercettazione di derivazione importante con discaggio - linea

Punto di intercettazione di derivazione importante con discaggio - derivazione

Punto predisposto per il discaggio di allacciamento

Punto di intercettazione di derivazione semplice con doppio alim - linea

Punto di intercettazione di derivazione semplice con doppio alim - derivazione

Punto di intercettazione di derivazione semplice con disc. doppio alim - linea

Punto di intercettazione di derivazione semplice con disc. doppio alim - derivazione

Punto di intercettazione di derivazione semplice stacco da linea

Punto di intercettazione con discaggio di allacciamento

Punto di intercettazione con discaggio di allacciamento - fondello

Punto di intercettazione di derivazione semplice stacco da linea - fondello

Punto di scarico isolato sullo linea

Punto di spurgo

Punto di lancio e ricevimento pigs

Punto di segnalazione pigs

Punto di sezionamento elettrico

Punto di riduzione e regolazione della pressione

Punto di compressione

Nodo di smistamento

Punto di lancio e ricevimento pigs con derivazione

Sfiato

Pescante

Punto spia

Funivia

Attraversamento ferroviario

Attraversamento stradale

Attraversamento di corso o di specchio d'acqua a tubo libero ad arco

Attraversamento di corso o di specchio d'acqua con ponte a travata

Attraversamento di corso o di specchio d'acqua con ponte sospeso

Attraversamento di corso o di specchio d'acqua su ponte o manufatto di terzi

Attraversamento di corso o di specchio d'acqua a tubo libero senza pile

Attraversamento di corso o di specchio d'acqua a tubo libero con pile

Attraversamento di corso o di specchio d'acqua con condotta sub alveo

Attraversamento di corso o di specchio d'acqua con ponte a tubo armato

PE - Posti di protezione catodica

Drenaggio

Alimentatore

Drenaggio - alimentatore

Collegamento con terzi

Altro

PE - Posti di misura

Presa di potenziale — PMx.

Shuntaggio — CSx.

Collegamento elettrico — CEx.

Messo a terra — MTx.

Interferenza con servizi interrati

- Condotta SRG in sovrapasso
- Condotta SRG in sottopasso

Il servizio interrato è identificato da una sigla composta di massimo da tre caratteri.

Il primo identifica il tipo di servizio e può assumere i seguenti valori:
A - ACQUEDOTTO; F - FOGNATURA; T - CAVI PER TELEFONIA
I - CONDOTTE TRASPORTANTI NEI MANUFATTI O ALTRI FLUIDI
E - CAVI PER ENERGIA ELETTRICA; nessun carattere = NON DETERMINATO
Il secondo vale "P" ed è presente solo se l'servizio è dotato di protezione meccanica.
Il terzo vale "D" ed è presente solo se l'servizio e/o la protezione sono dreanati di eventuali turnasole di gas.

dd = DISTANZA CONDOTTA/SERVIZIO ESPRESSA IN cm

COROGRAFIA SCALA 1: 250.000

REV	DATA	DESCRIZIONE	ELABORATO	VERIFICATO	APPROVATO
2	04/12/2024	EMISSIONE PER PUBBLICA UTILITÀ	MORI	AGUZZI	NUZZOLO
1	04/10/2024	EMISSIONE PER PERMESSI	MORI	AGUZZI	NUZZOLO
0	10/09/2024	EMISSIONE PER COMMENTI	MORI	AGUZZI	NUZZOLO

Proprietario: snam

Progettista: PROGER ingeo progetti

Met. 21699 Alt.to PdC Biometano Luigi e Gaetano Imperato
di Città Sant'Angelo (PE)
DN 100 (4") - DP 75 bar

PLANIMETRIA CATASTALE CON FASCIA
DI VINCOLO PREORDINATO ALL'ESPROPRIO

Disegno:	04-SOR-215756-A-PL-VPE
Cod. Cartesio:	PRG105024
Revisione	2
Comm.	NQ/R24200/L01
Cod. tec.	21699
Scala	1:1000

QUESTO DISEGNO NON DEVE ESSERE COPIATO O RIVELATO A TERZI SENZA AUTORIZZAZIONE DI SNAM RETE GAS