




Business Unit Asset Italia

Distretto Sud Orientale

Trasporto

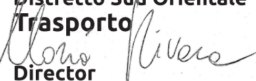

Director


Mario Rivara

2	04/12/2024	EMISSIONE PER PUBBLICA UTILITÀ		MORI	AGUZZI	NUZZOLO
1	04/10/2024	EMISSIONE PER PERMESSI		MORI	AGUZZI	NUZZOLO
0	10/09/2024	EMISSIONE PER COMMENTI		MORI	AGUZZI	NUZZOLO
REV	DATA	DESCRIZIONE		ELABORATO	VERIFICATO	APPROVATO
Proprietario		Progettista		Disegno: 04-SOR-215756-A-FT		
		 		Cod. Cartesio: PRG105024		
Met. 21699 All.to PdC Biometano Luigi e Gaetano Imperato di Città Sant'Angelo (PE) DN 100 (4") - DP 75 bar				Revisione 2		
				Comm. NQ/R24200/L01		
				Cod. tec. 21699		
FASCE TIPO				Scala		

21699 – All.to PdC Biometano Luigi e Gaetano Imperato
di Città Sant'Angelo (PE)

DN 100 (4") - DP 75 bar


Fascia tipo con area di passaggio normale
(area di passaggio < fascia di servitù)

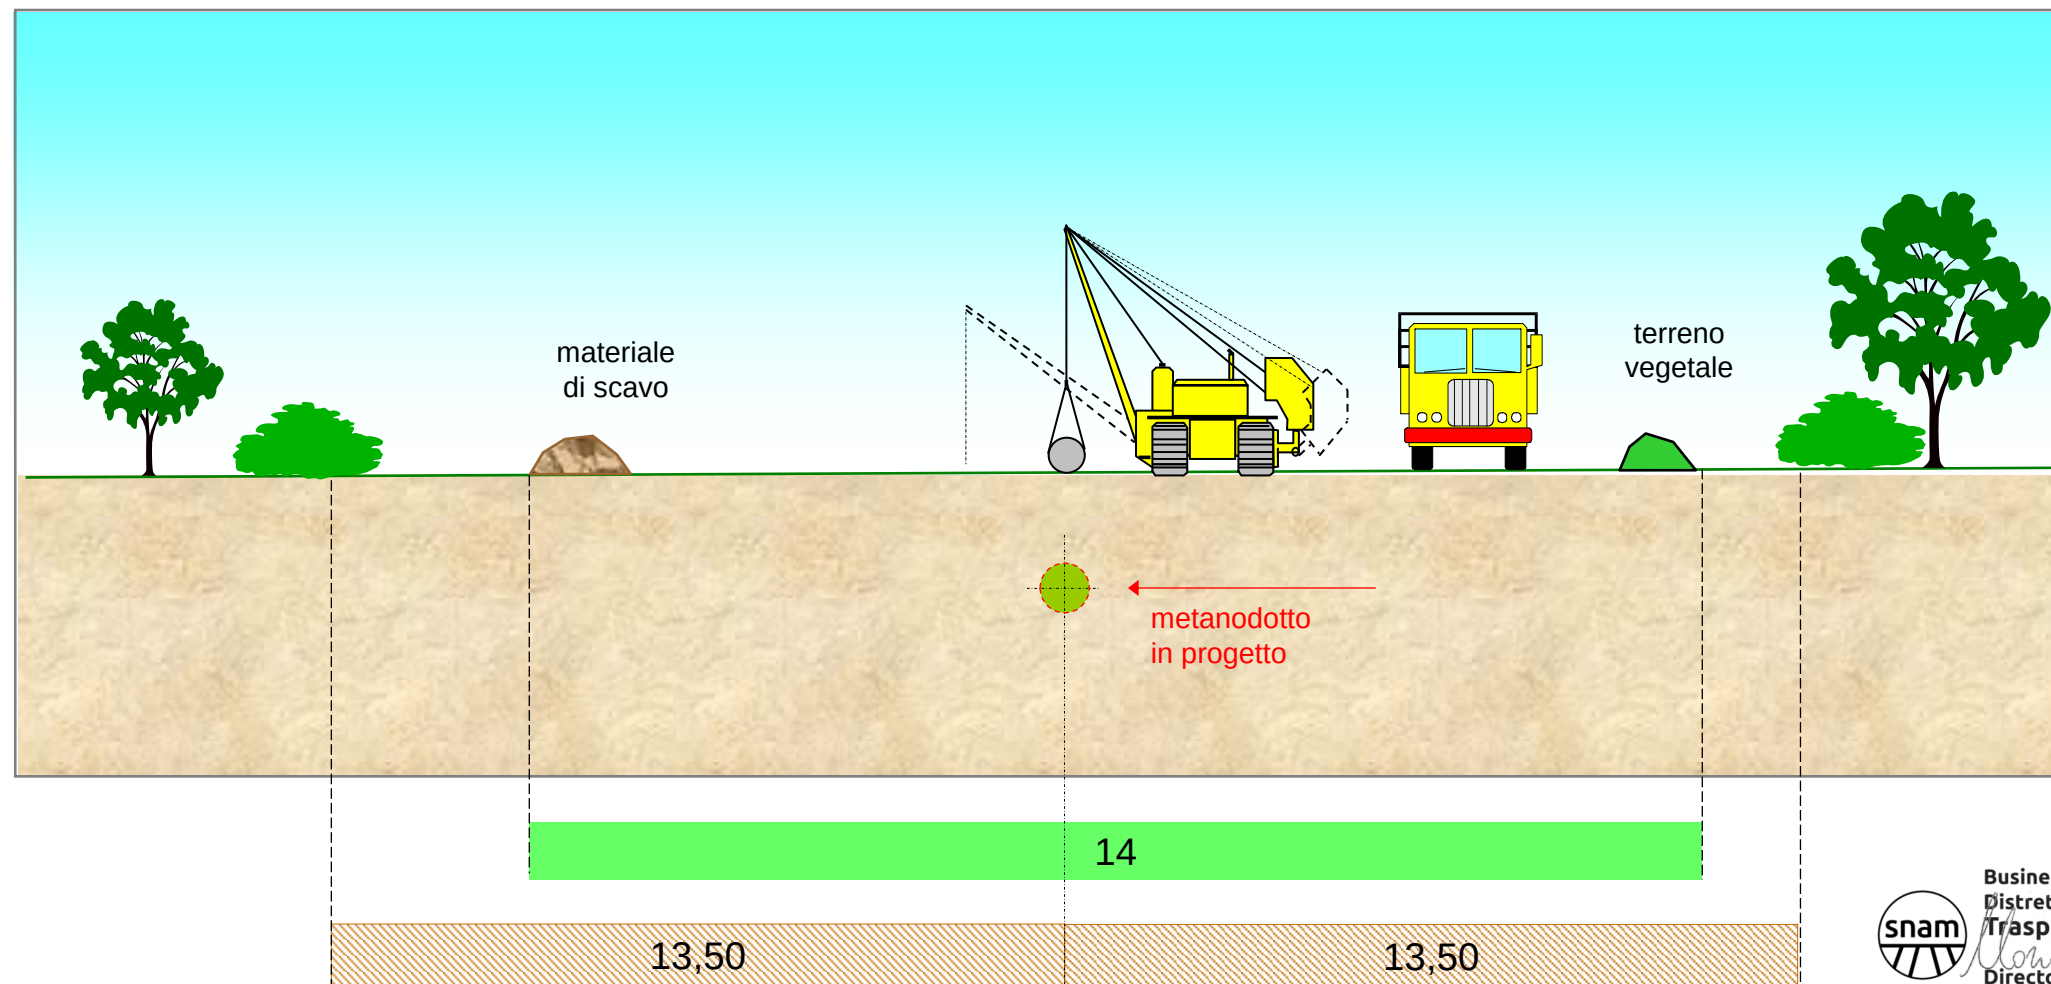

21699 – All.to PdC Biometano Luigi e Gaetano Imperato
di Città Sant'Angelo (PE)

DN 100 (4") - DP 75 bar

Fascia tipo con area di passaggio ristretta
(area di passaggio < fascia di servitù)

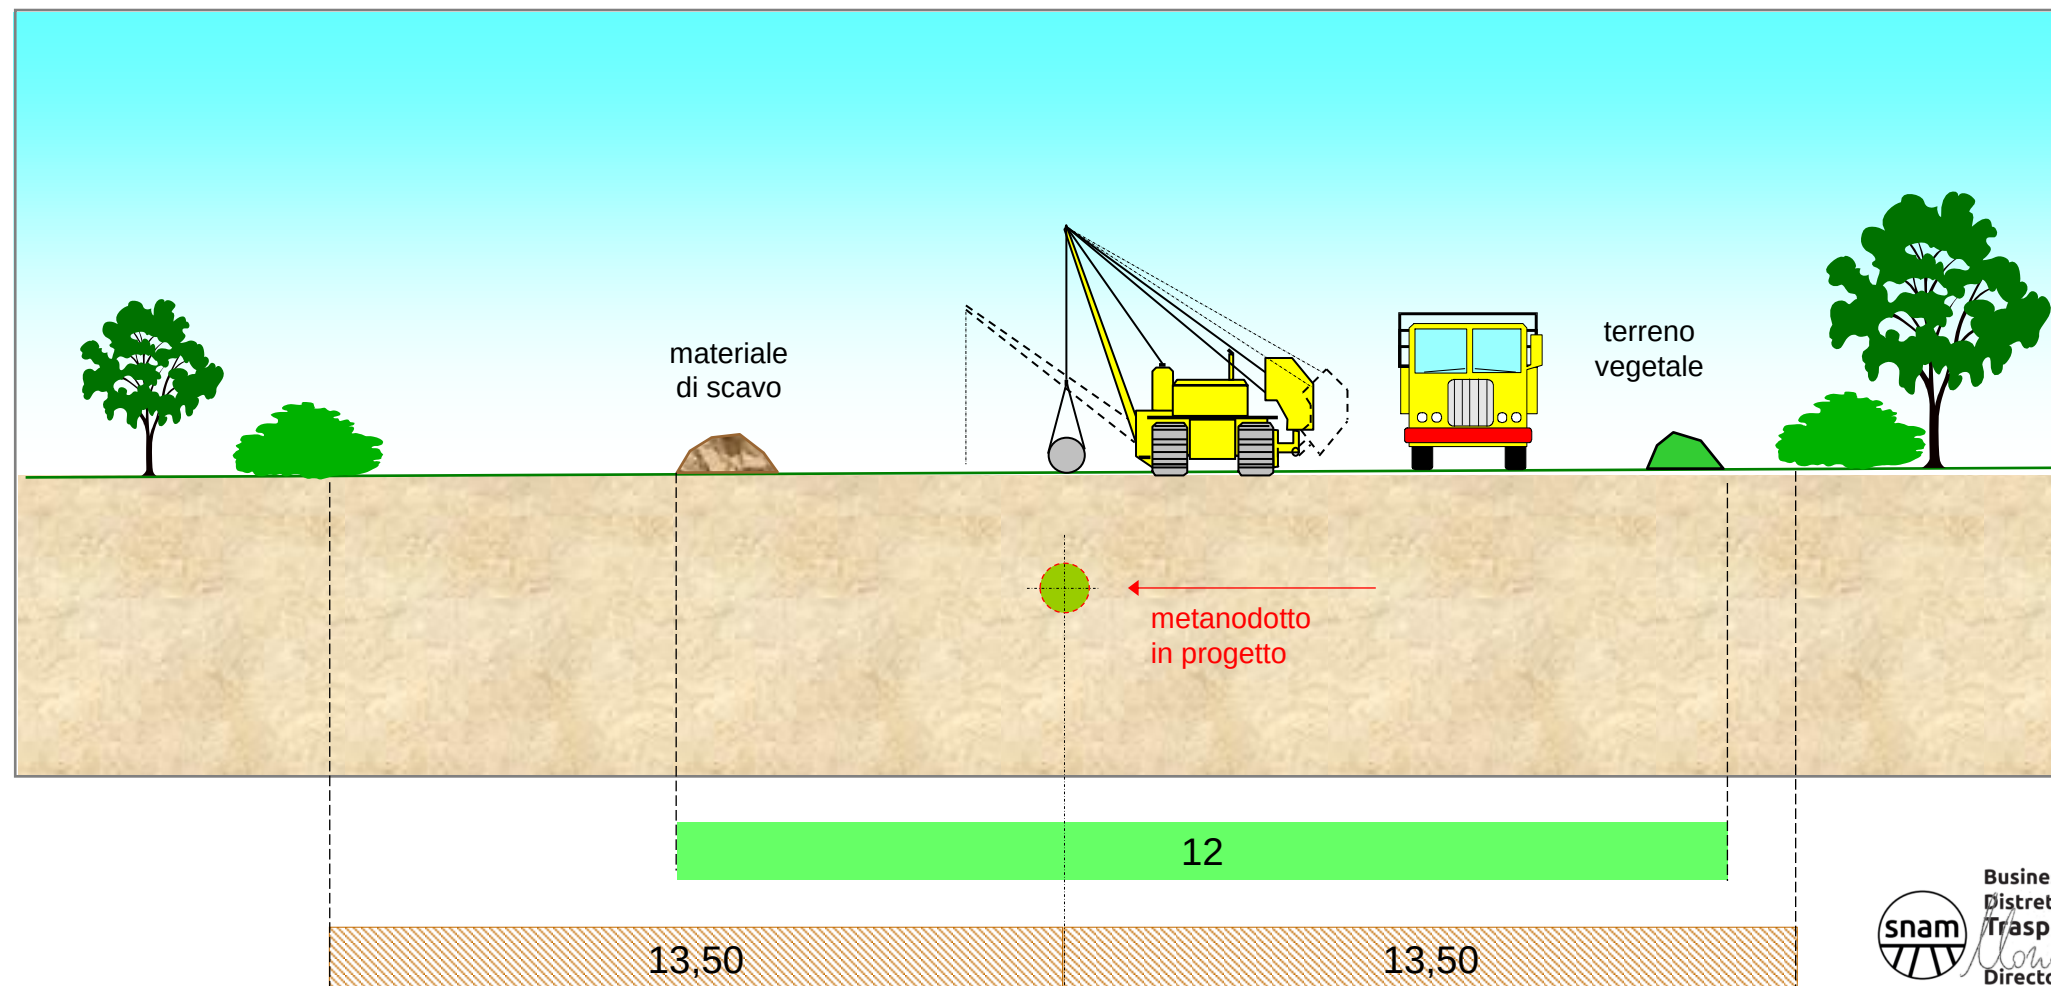

Area di passaggio = 12 m = (4 m + 8 m)

Fascia di servitù coincidente con vincolo preordinato all'esproprio (v.p.e.) = 27 m (13,50 m + 13,50 m)