
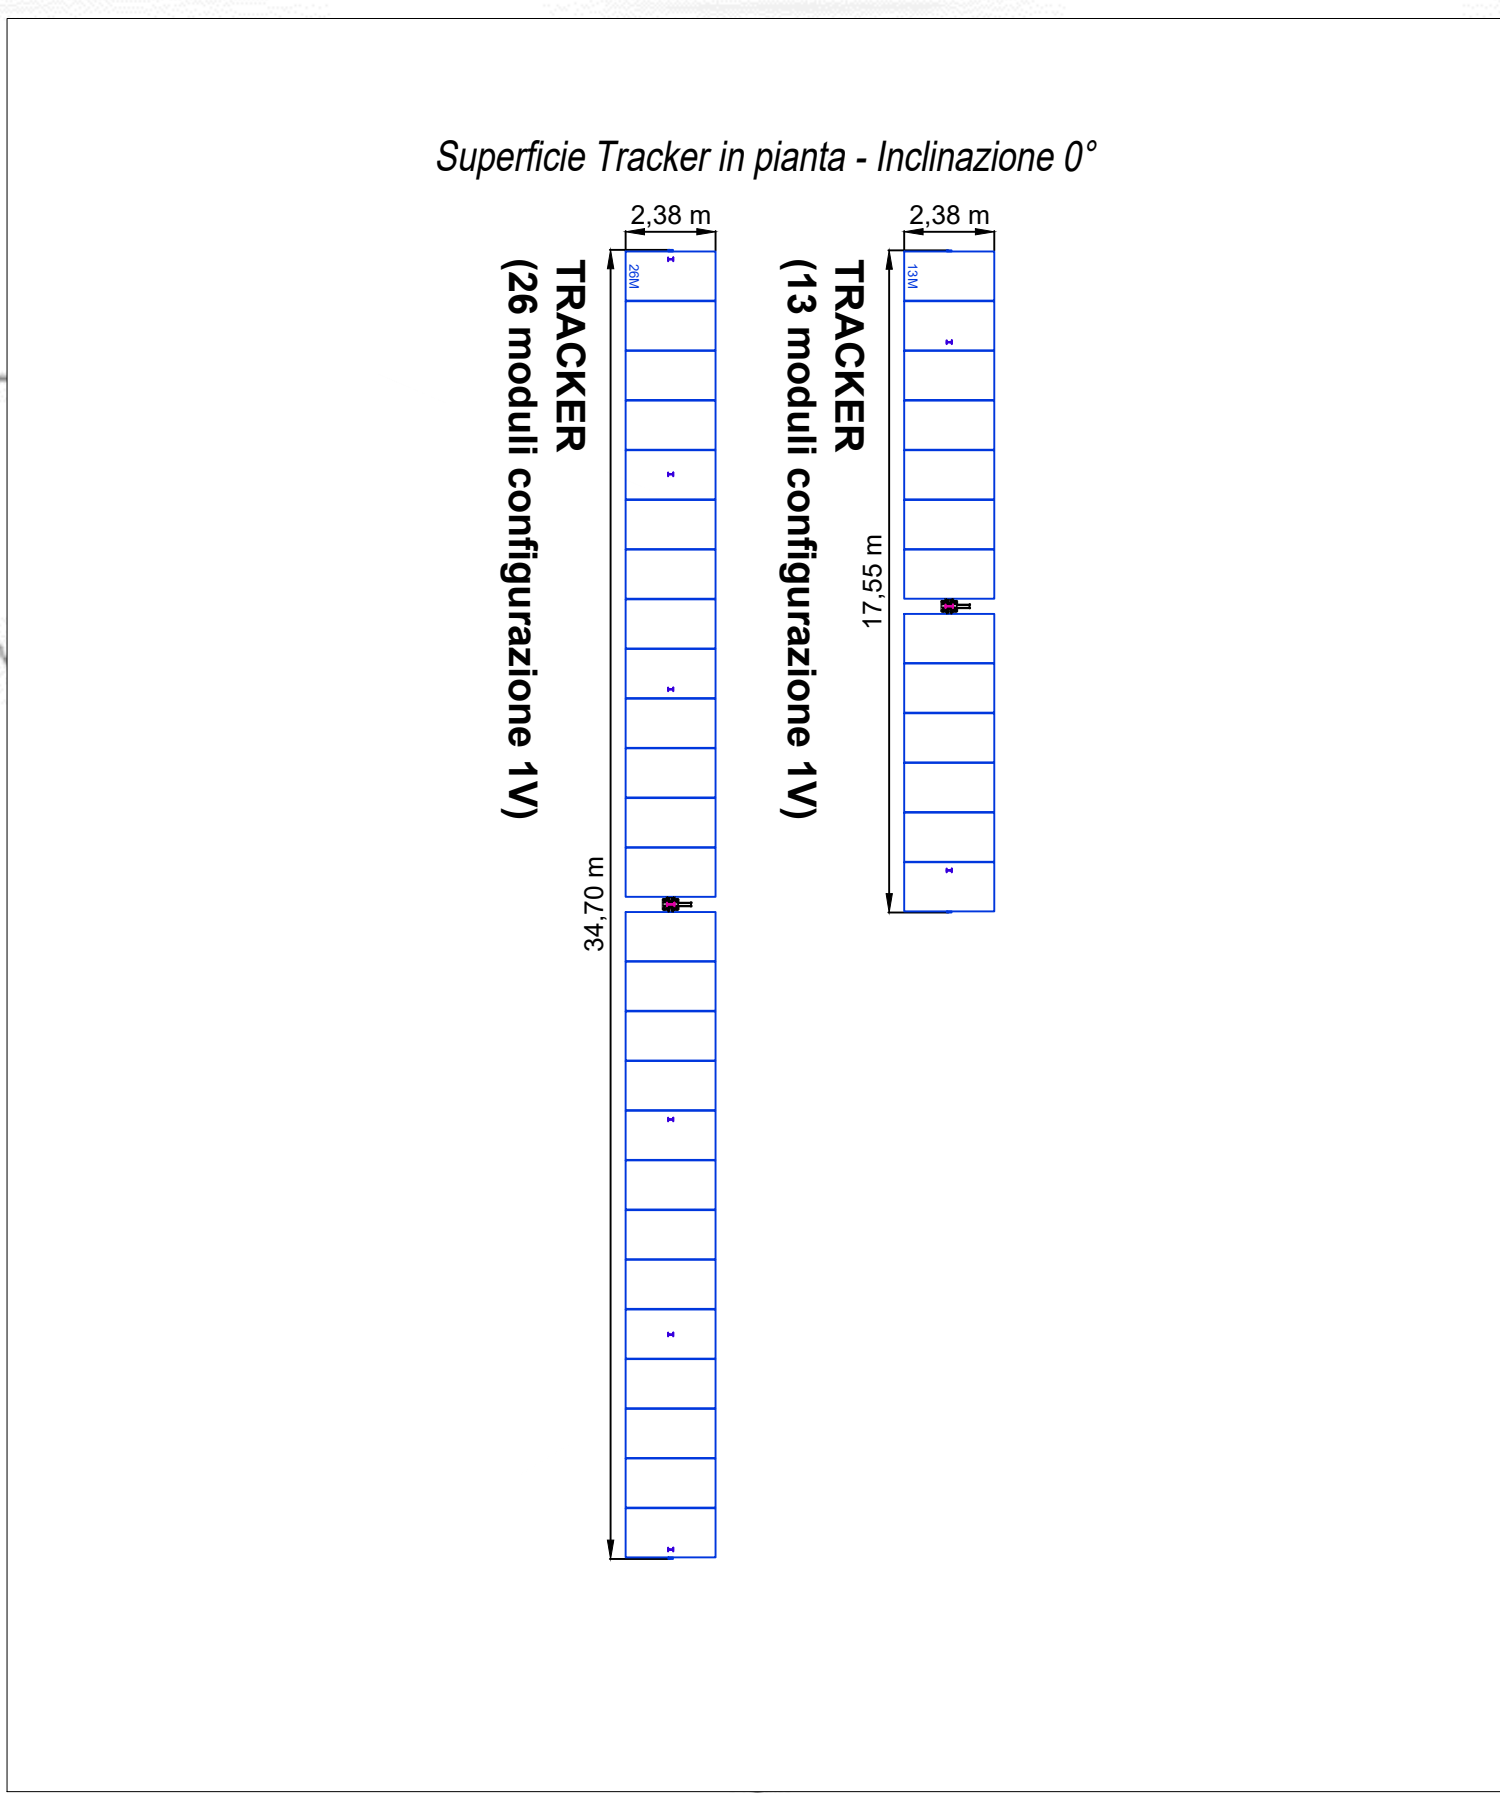


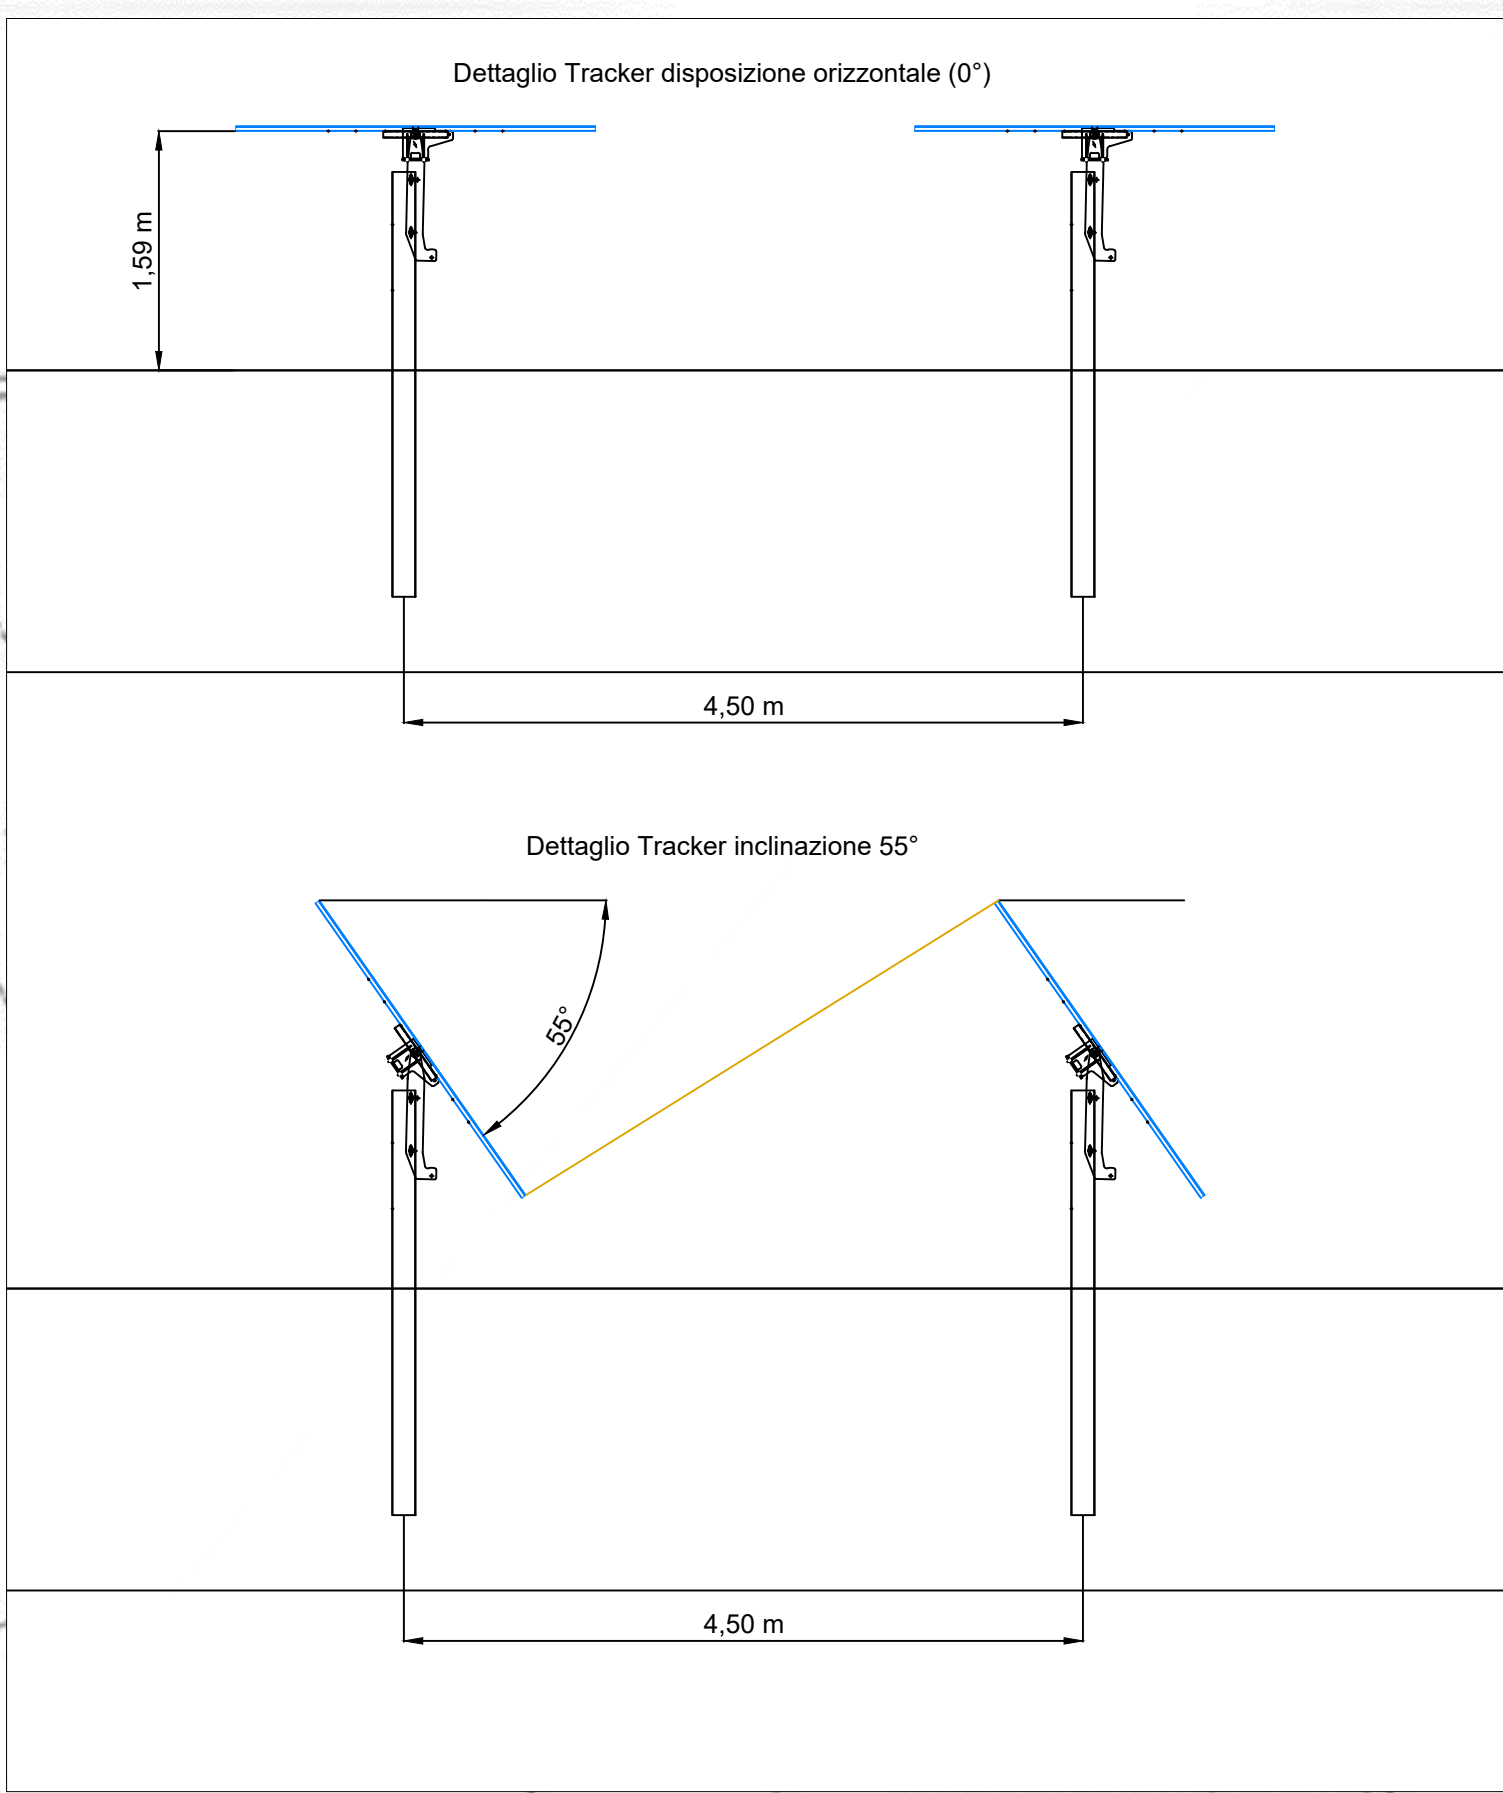

SEZIONE 1						
INV	COLORE	INVERTER	STRINGHE	N°MODULI	P. PICCO [kW]	P. NOM. [kW]
1_1		HUAWEI SMPPTX(3x26) SUN2000-330KTL-H1	5MPPTX(3x26) 1MPPTX(4x26)	494	338,39	300,00
1_2		HUAWEI SUN2000-330KTL-H1	5MPPTX(3x26) 1MPPTX(4x26)	494	338,39	300,00
1_3		HUAWEI SUN2000-330KTL-H1	5MPPTX(3x26) 1MPPTX(4x26)	494	338,39	300,00
1_4		HUAWEI SUN2000-330KTL-H1	5MPPTX(3x26) 1MPPTX(4x26)	494	338,39	300,00
1_5		HUAWEI SUN2000-330KTL-H1	5MPPTX(3x26) 1MPPTX(4x26)	494	338,39	300,00
1_6		HUAWEI SUN2000-330KTL-H1	5MPPTX(3x26) 1MPPTX(4x26)	494	338,39	300,00
1_7		HUAWEI SUN2000-330KTL-H1	5MPPTX(3x26) 1MPPTX(4x26)	494	338,39	300,00
1_8		HUAWEI SUN2000-330KTL-H1	5MPPTX(3x26) 1MPPTX(4x26)	494	338,39	300,00
1_9		HUAWEI SUN2000-330KTL-H1	5MPPTX(3x26) 1MPPTX(4x26)	494	338,39	300,00
SEZIONE 1				4.446	3.045,51	2.700,00

SEZIONE 2						
INV	COLORE	INVERTER	STRINGHE	N°MODULI	P. PICCO [kW]	P. NOM. [kW]
2_1		HUAWEI SMPPTX(3x26) SUN2000-330KTL-H1	5MPPTX(3x26) 1MPPTX(4x26)	494	338,39	300,00
2_2		HUAWEI SUN2000-330KTL-H1	5MPPTX(3x26) 1MPPTX(4x26)	494	338,39	300,00
2_3		HUAWEI SUN2000-330KTL-H1	5MPPTX(3x26) 1MPPTX(4x26)	494	338,39	300,00
2_4		HUAWEI SUN2000-330KTL-H1	5MPPTX(3x26) 1MPPTX(4x26)	494	338,39	300,00
2_5		HUAWEI SMPPTX(3x26) SUN2000-330KTL-H1	5MPPTX(3x26) 1MPPTX(4x26)	494	338,39	300,00
2_6		HUAWEI SMPPTX(3x26) SUN2000-330KTL-H1	5MPPTX(3x26) 1MPPTX(4x26)	494	338,39	300,00
2_7		HUAWEI SMPPTX(3x26) SUN2000-330KTL-H1	5MPPTX(3x26) 1MPPTX(4x26)	494	338,39	300,00
2_8		HUAWEI SMPPTX(3x26) SUN2000-330KTL-H1	5MPPTX(3x26) 1MPPTX(4x26)	494	338,39	300,00
SEZIONE 2				3.952	2.707,12	2.400,00

TOTALE IMPIANTO	8.398	5.752,63	5.100,00
-----------------	-------	----------	----------

MODULI FOTOVOLTAICI: PHONO SOLAR P5685M13GFH-22WSH 685 Wp

- CABINA DI CONSEGNA E-DISTRIBUZIONE E CABINA UTENTE + TRASFORMAZIONE SEZIONE 1
- CABINA DI TRASFORMAZIONE SEZIONE 2
- CONFINI TERRENI
- RECINZIONE
- SIEPE - OPERE DI MITIGAZIONE

COMMITTENTE:

italgen
passion for energy
ITALGEN S.p.A.
Sede Legale: VIA J.F. KENNEDY 37
24020 - VILLA DI SERIO (BG)
P.IVA 02605580162 C.F. 09438800154

UBICAZIONE IMPIANTO:

VIA SILVETTA SNC - COMUNE DI NOTARESCO (TE)

PROGETTAZIONE:

Tecnerna
TECNERGA S.r.l.
Sede Legale: Via Roma 151, 38083 Borgo Chiese (TN)
Sede operativa: Piazzetta Jufficio 15/A, 35016 Piazzola sul Brenta (PD)
P. IVA: 0205020220
Tel: +39 049 9601735, Fax: +39 049 9619582
Web: www.tecnerna.com, Mail: tecnerna@tecnerna.com

IL PROGETTISTA:

Per. Ind. Massimo Ramello

PROGETTAZIONE:

Studio Geometra Origonetti Dino
Via Dante Alighieri 6, 64024 Notaresco (TE)
P. IVA: 0442370616 CF RGORDN59D21F942M
Tel: +39 085 895472
Mail: dorigonetti@libero.it

IL PROGETTISTA:

Geom. Dino Origonetti

PROGETTAZIONE:

Dot. Geologo Marcello Andrea
Viale Gran Sasso 123, 64013 Corropoli (TE)
P. IVA: 0442400673 CF MRANDR70E24E068F
Tel: +39 085 2221627
Mail: geomarcelloandrea@gmail.com

IL PROGETTISTA:

Dot. Geologo Marcello Andrea

TITOLO:

IMPIANTO FOTOVOLTAICO A TERRA

ELABORATO:

LAYOUT GENERALE

SCALA:

1:500

REV.	DESCRIZIONE	DATA	RED.	CONTR.	APPR.	N° ELABORATO
00	EMISSIONE	23/02/2024	M.B.	M.R.	M.R.	F1_a3.1