

Il presente disegno e' di proprieta' aziendale - La Societa' tutelera' i propri diritti a termine di legge.

LEGENDA

SIMBOLOGIA CARTOGRAFICA

- Metanodotto in progetto
DN 200 (8"), DP 60 bar, MOP 12 bar
- Metanodotto da dismettere
DN 175 (7"), MOP 12 bar
- Opere connesse da dismettere
- Metanodotto in esercizio
da ricollegare
- Metanodotti SGI esistenti
- Altri Metanodotti esistenti
- Aree impianti stacco-terminale
in progetto
- Aree impianti stacco-terminale
SGI esistenti
- Aree impianti esistenti
- Opere connesse in progetto
- Ricollegamento / Interconnessione
DN xxx (x"), DP xx bar, MOP xx bar
L = xx m
- T.O.C. - Trivelle spingitubo principali
- Impianti di linea in progetto
- Impianti di linea da porre fuori
esercizio e recuperare
- Impianti di linea in esercizio
- Limite sovrapposizione fogli
- Metanodotto SNAM Chieti - Rieti
DN 400 (16") DP=MOP 24 bar
(di futura realizzazione)

LEGENDA TEMATICA

- Punti di ripresa fotografici

SIMBOLOGIA MECCANICA

- Punto di intercettazione di linea (P.I.L.)
- Punto di intercettazione di derivazione importante (P.I.D.I.)
- Punto di intercettazione e derivazione semplice con stacco da linea (P.I.D.S.)
- Punto di intercettazione di derivazione importante
con discaggio di allacciamento (P.I.D.I.)
- Impianto di riduzione/regolazione della pressione

Progressiva chilometrica	N.		
Comuni	COMUNE		
Province	PROVINCIA		
Impianti	TIPO - N. - PROG.	TIPO - N. - ESISTENTE DA MODIFICARE	TIPO - N. - ESISTENTE
Attraversamenti	TIPOLOGIA ATTRAVERSATA (SS n.##, corso d'acqua, ferrovia, ecc.)		
Attraversamenti (opere connesse)	TIPOLOGIA ATTRAVERSATA (SS n.##, corso d'acqua, ferrovia, ecc.)		



COROGRAFIA 1:250.000



0	04/08/21	EMISSIONE PER ENTI	TORELLI	VARANI	BANCI
REV.	DATA	DESCRIZIONE	ELABORATO	VERIFICATO	APPROVATO
		Progettista			
METANODOTTO CITTA' SANT'ANGELO - ALANNO (Secondo e Terzo Tratto del Rifacimento Metanodotto Cellino - Pineto - Bussi DN 7" / 8")			COMMESSA 5719	UNITA' 001	
			DISEGNO P-PG-E-1001	REVISIONE 0	
TRACCIATO DI PROGETTO SU FOTO AEREA CON PUNTI DI RIPRESA FOTOGRAFICA			FG.	1	DI 13
			SCALA	1:10.000	


METANODOTTO CITTA' SANT'ANGELO - ALANNO
(Secondo e Terzo Tratto del Rifacimento Metanodotto
Cellino - Pineto - Bussi DN 7" / 8")

TRACCIATO DI PROGETTO SU FOTO AEREA
CON PUNTI DI RIPRESA FOTOGRAFICA

Quadro d'unione

Diagram illustrating a linked list structure. A square node labeled '1' is connected to a sequence of rectangular nodes labeled 2 through 13. Node 3 is highlighted in yellow. A large black arrow labeled 'z' points towards the right, indicating the direction of the sequence.

						Foglio 3 di 13 Scala 1:10.000	
0	15/11/23	EMISSIONE PER ENTI		TORELLI	VARANI		BANCI
REV.	DATA	DESCRIZIONE		ELABORATO	VERIFICATO		APPROVATO
		Progettista 	Comm. 5719-001				
			Dis. P-PG-E-1001				

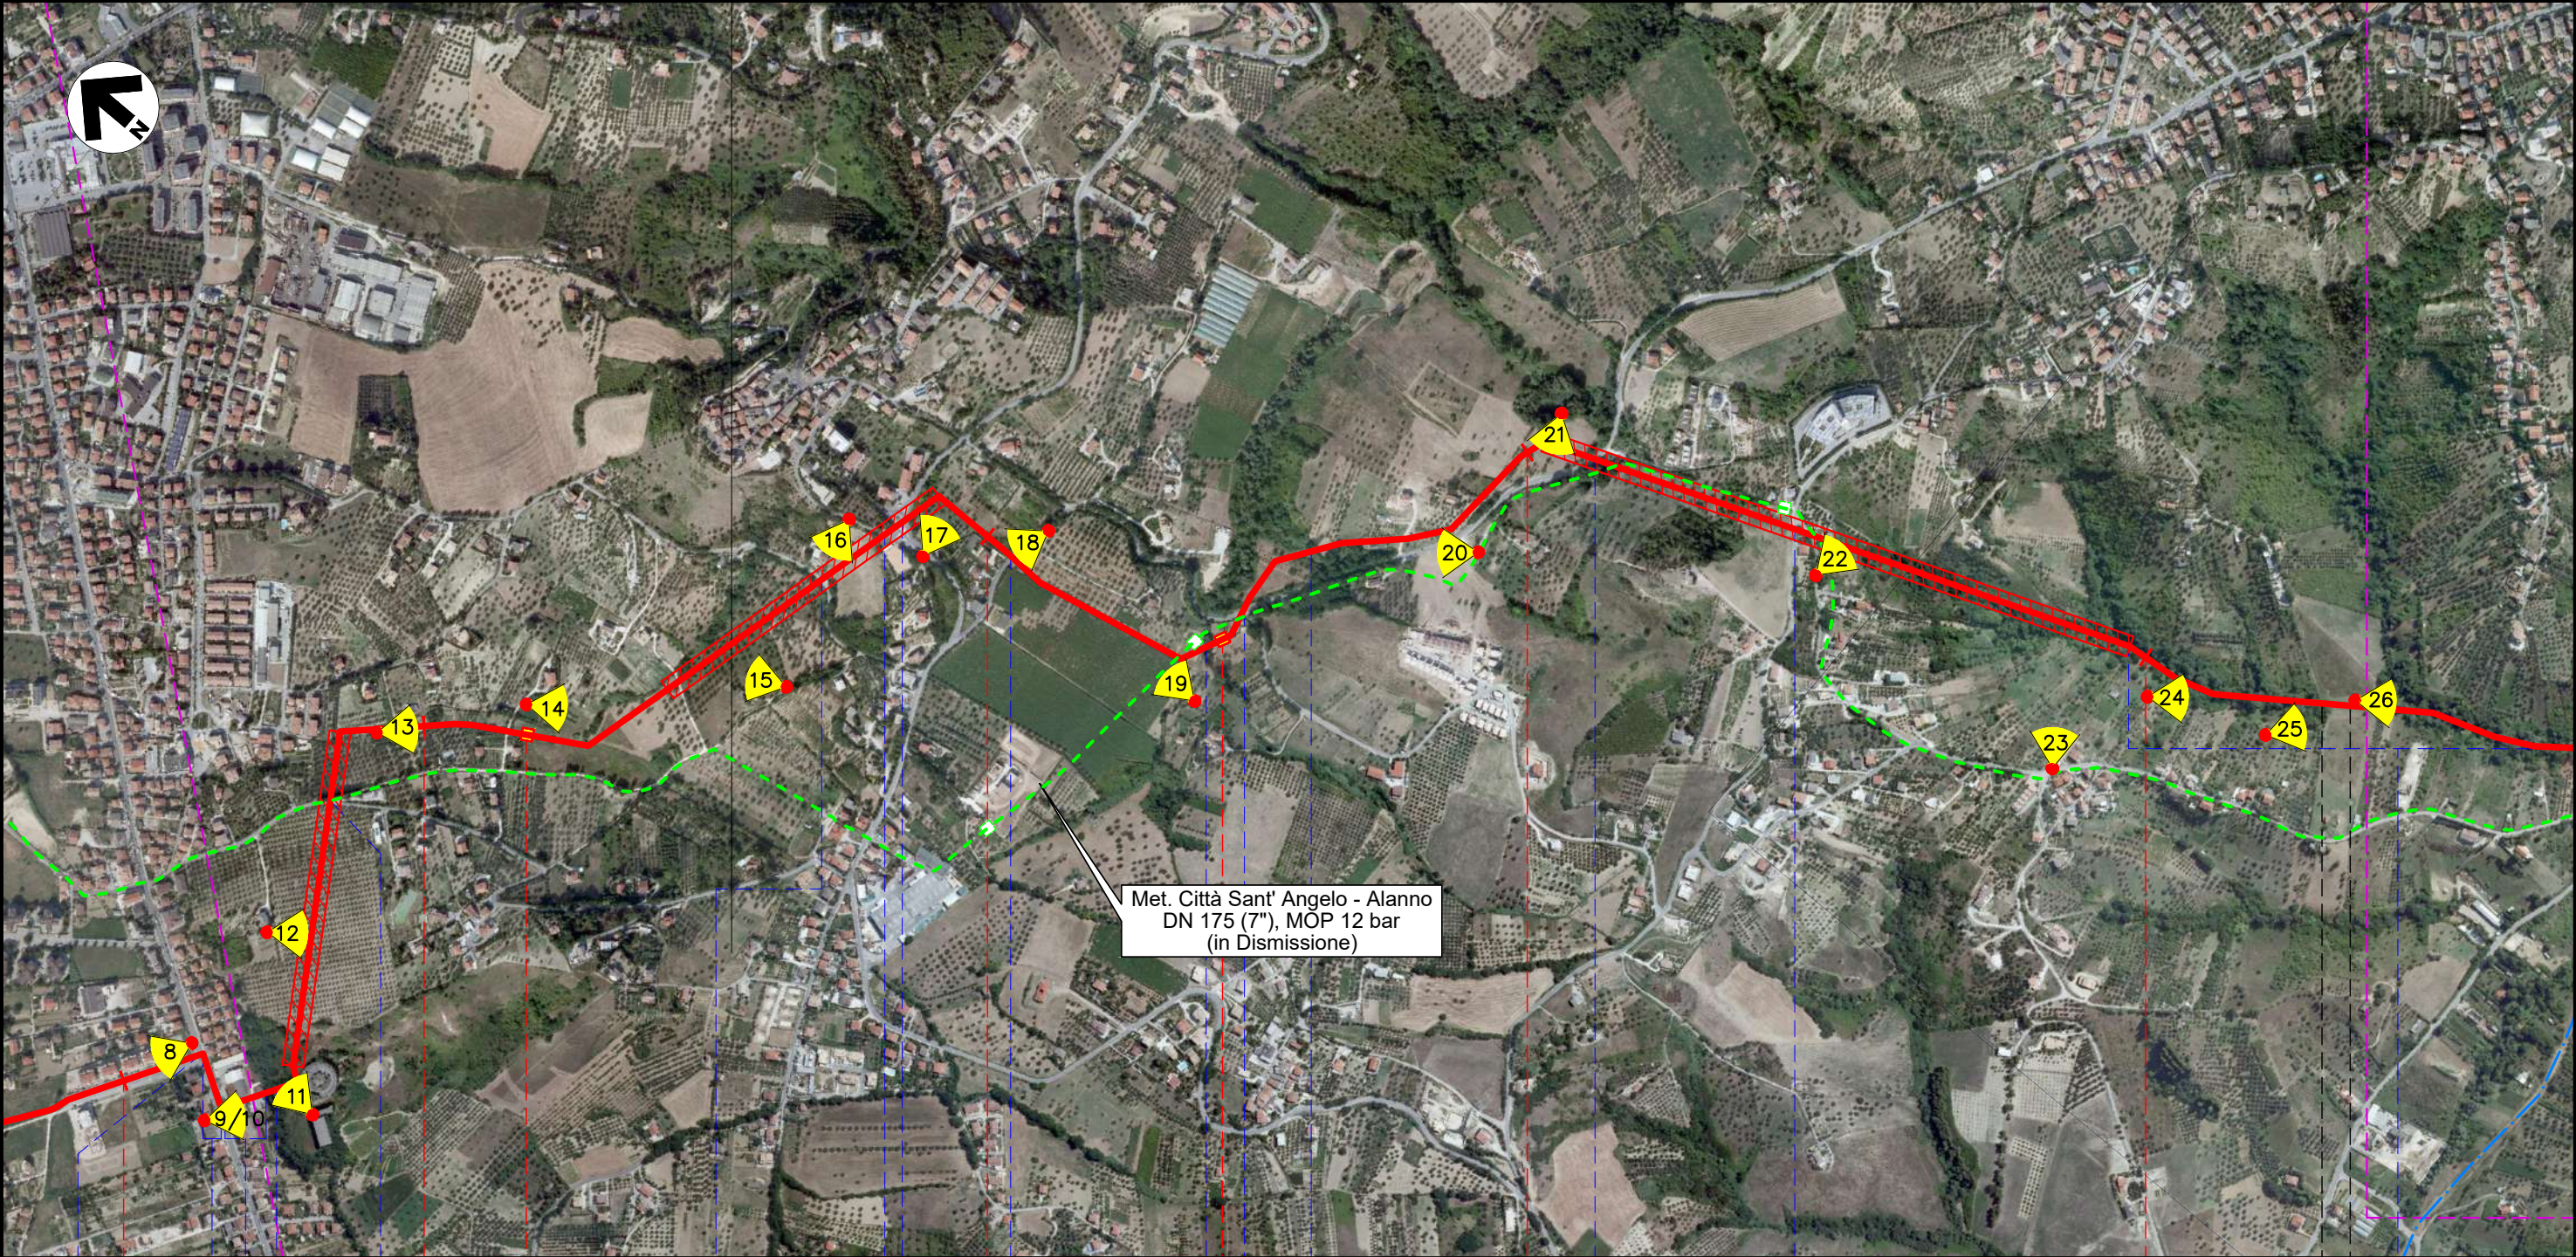
[illegible]

METANODOTTO CITTA' SANT'ANGELO - ALANNO (Secondo e Terzo Tratto del Rifacimento Metanodotto Cellino - Pineto - Bussi DN 7" / 8")
TRACCIATO DI PROGETTO SU FOTO AEREA CON PUNTI DI RIPRESA FOTOGRAFICA

Interconnessione
Met. Moscufo - Pescara
DN 300 (12"), DP 70 bar, MOP 70 bar
L = 103 m

Quadro d'unione


The diagram shows a linked list with 13 nodes. The nodes are numbered 1 to 13. Node 4 is highlighted in yellow. A black arrow points to the right, indicating the direction of the list. A small square labeled 1 is shown separately on the left.

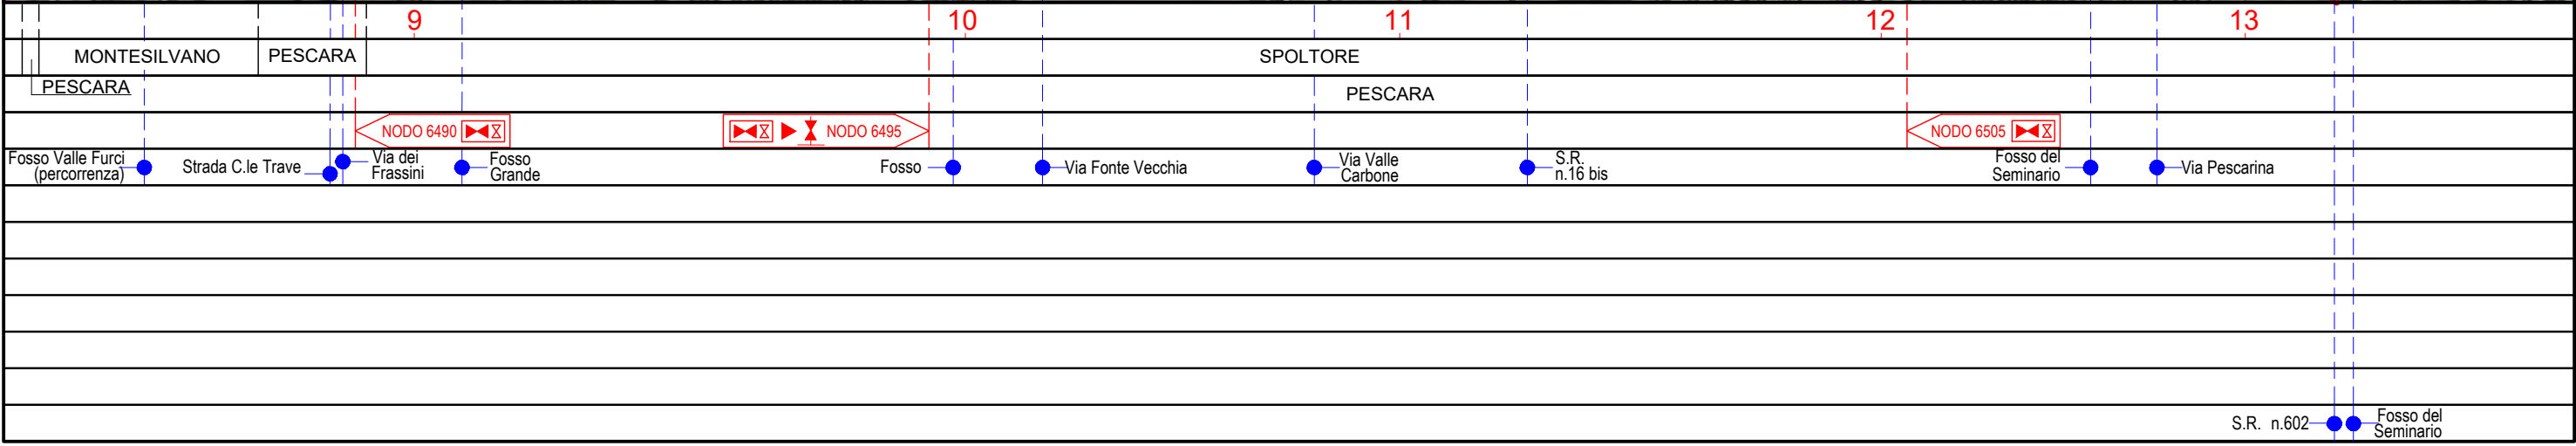

S.R. n.602  Fosso del Seminario

METANODOTTO CITTA' SANT'ANGELO - ALANNO
(Secondo e Terzo Tratto del Rifacimento Metanodotto
Cellino - Pineto - Bussi DN 7" / 8")


TRACCIATO DI PROGETTO SU FOTO AEREA
CON PUNTI DI RIPRESA FOTOGRAFICA

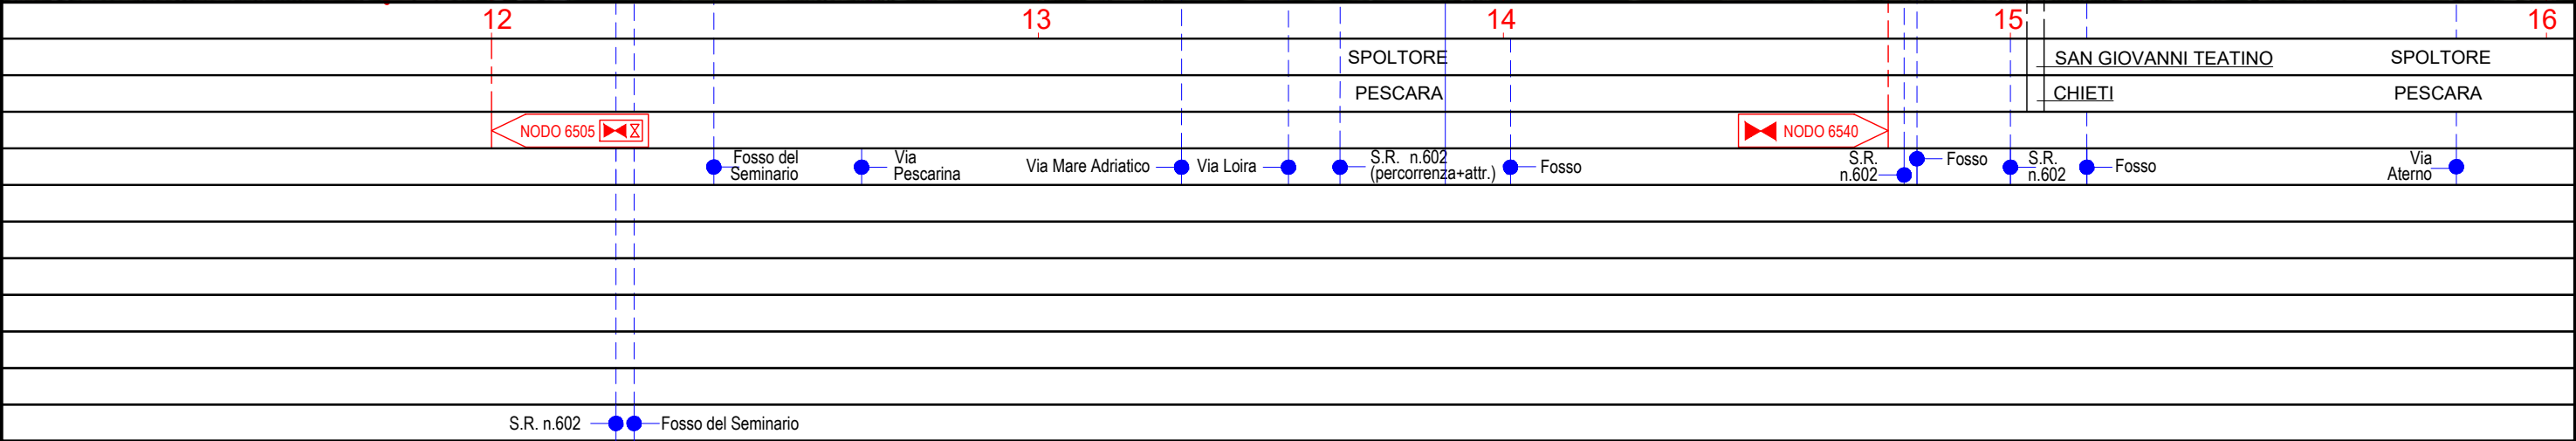

Rif. EN: P20IT04025-PPL-DW-210-303

METANODOTTO CITTA' SANT'ANGELO - ALANNO (Secondo e Terzo Tratto del Rifacimento Metanodotto Cellino - Pineto - Bussi DN 7" / 8")
TRACCIATO DI PROGETTO SU FOTO AEREA CON PUNTI DI RIPRESA FOTOGRAFICA

A diagram showing a chain of 13 numbered links (1 to 13) arranged in a curved path. Link 6 is highlighted in yellow. A black arrow points to link 6. To the left of the chain is a small square with a smaller square attached to its bottom-right corner, labeled '1'.

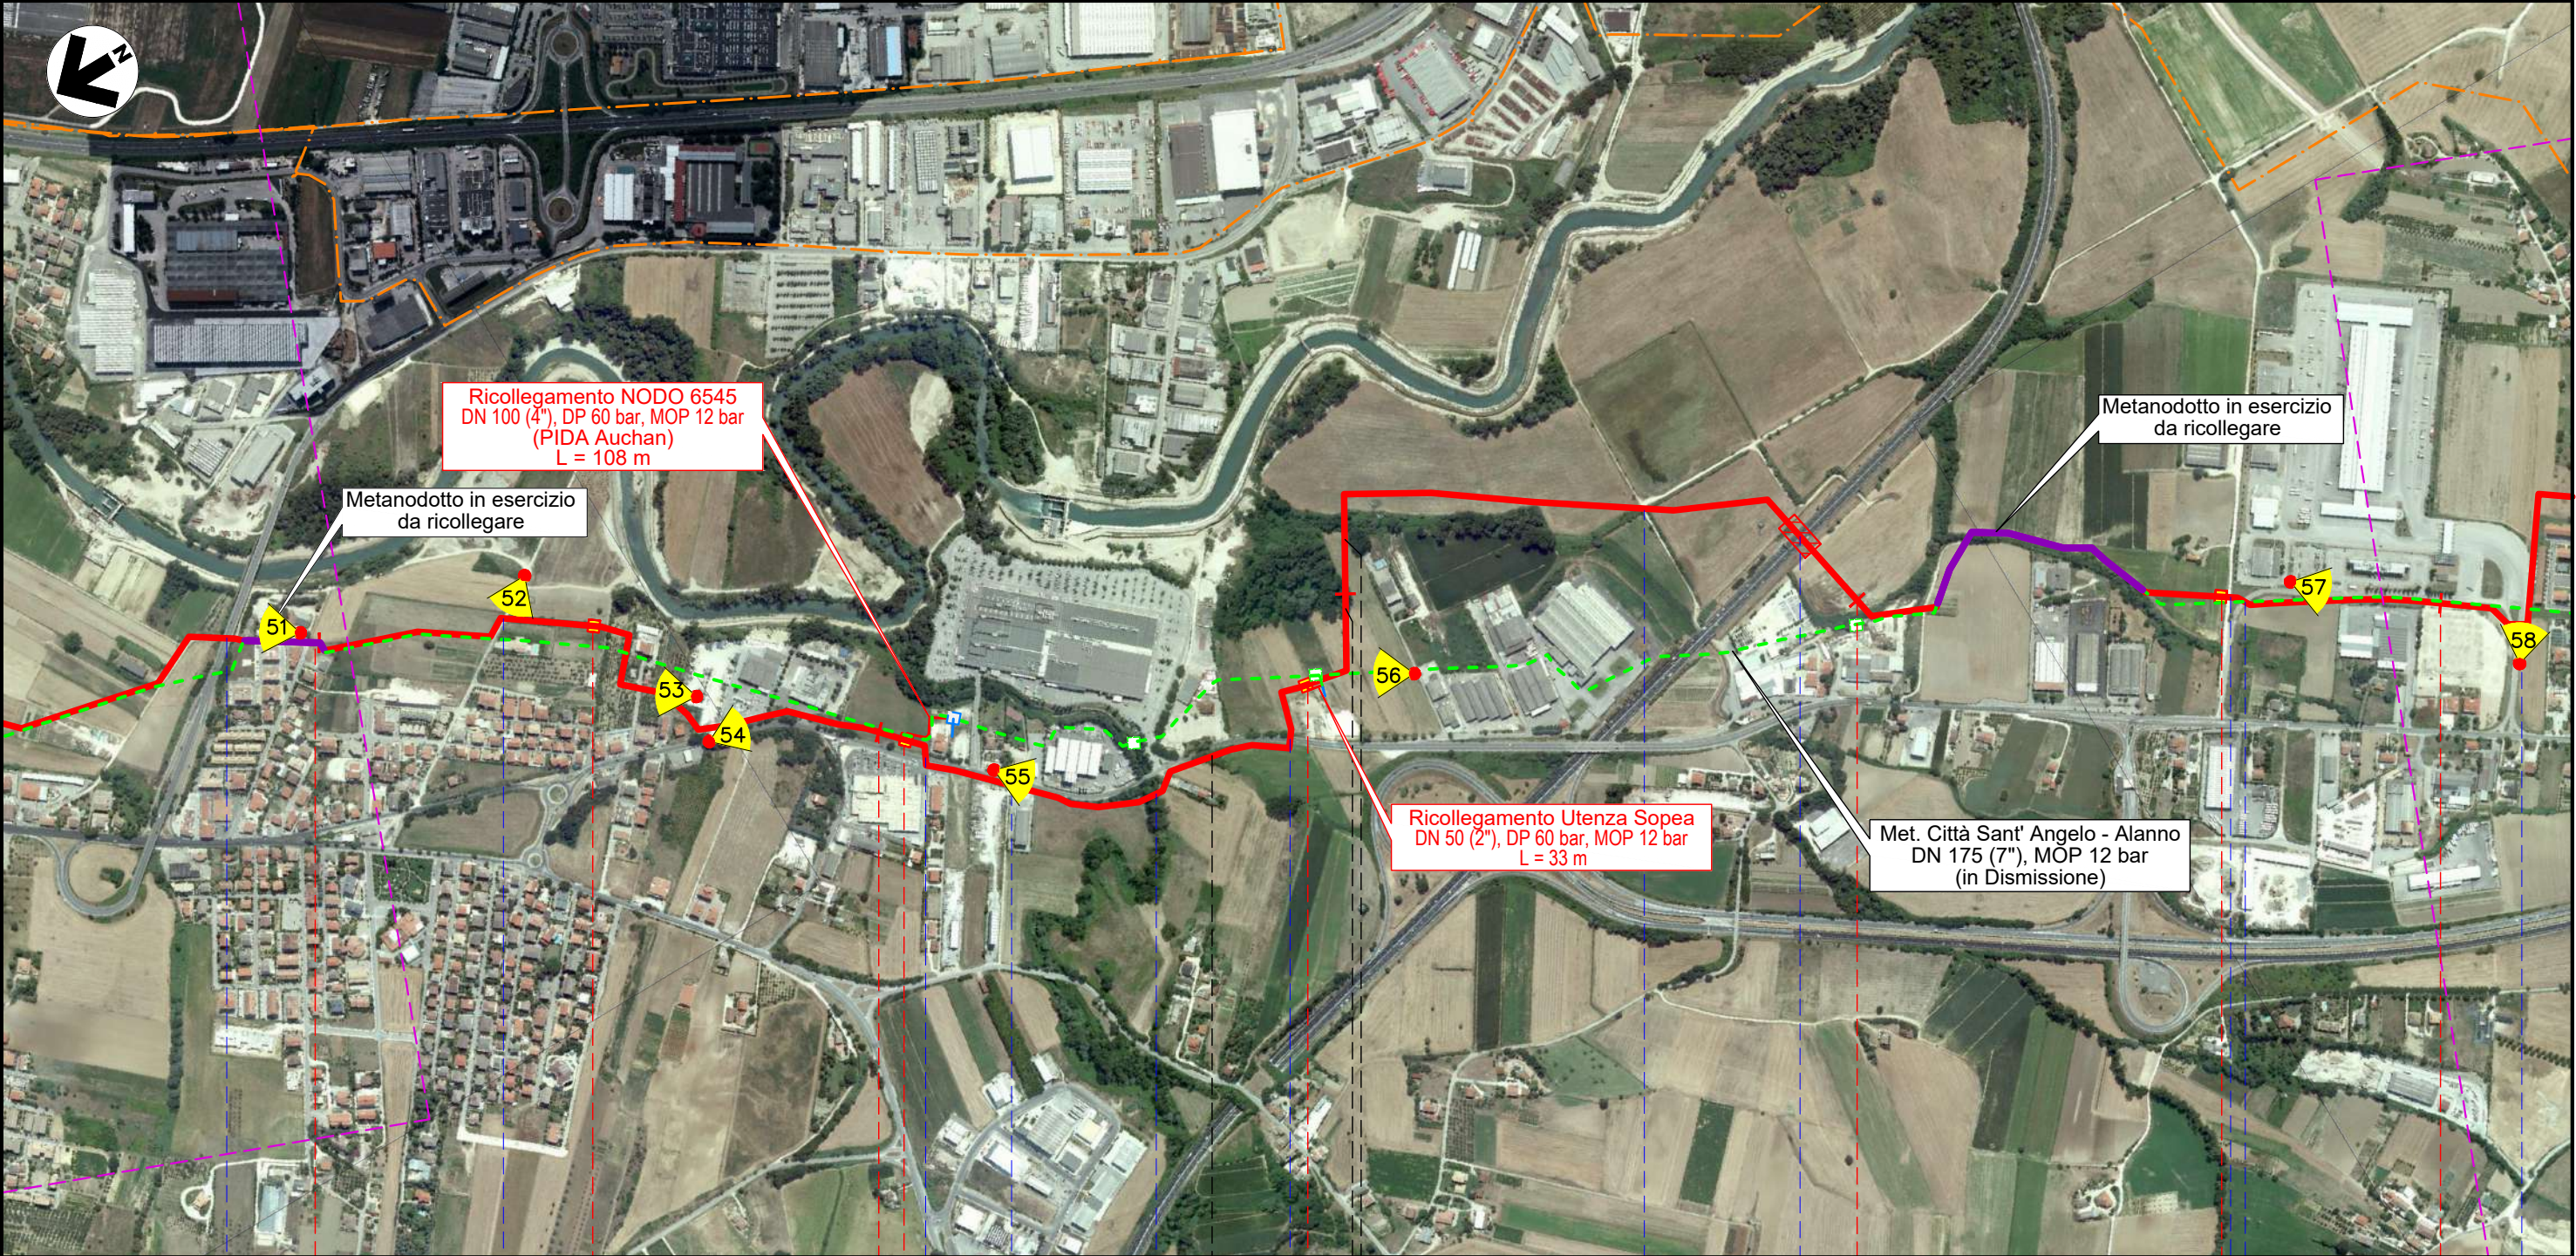[illegible]


METANODOTTO CITTA' SANT'ANGELO - ALANNO (Secondo e Terzo Tratto del Rifacimento Metanodotto Cellino - Pineto - Bussi DN 7" / 8")
TRACCIATO DI PROGETTO SU FOTO AEREA CON PUNTI DI RIPRESA FOTOGRAFICA

Quadro d'unione


The diagram shows a chain of 13 links, numbered 1 to 13. Link 7 is highlighted in yellow. A large black arrow points from link 7 towards the top right. To the left, a zoomed-in view of link 1 is shown, which is a square with a smaller square attached to its bottom-right corner.

0	15/11/23	EMISSIONE PER ENTI		TORELLI	VARANI	BANCI
REV.	DATA	DESCRIZIONE		ELABORATO	VERIFICATO	APPROVATO
		Progettista 	Comm. 5719-001			
			Dis. P-PG-E-1001			

Foglio
7
di 13
Scala
1:10.000

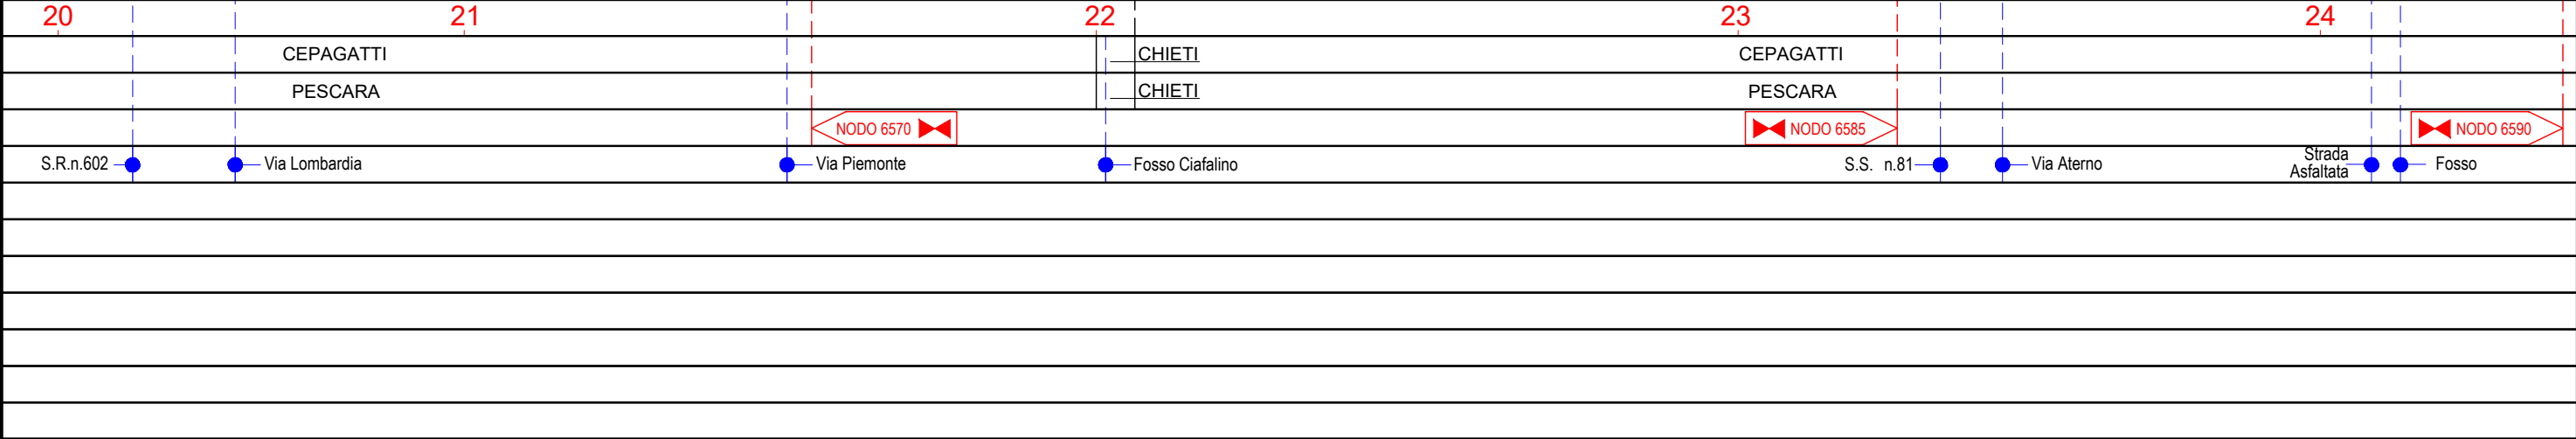

Il presente disegno e' di proprieta' aziendale - La Societa' tutelera' i propri diritti a termine di legge.

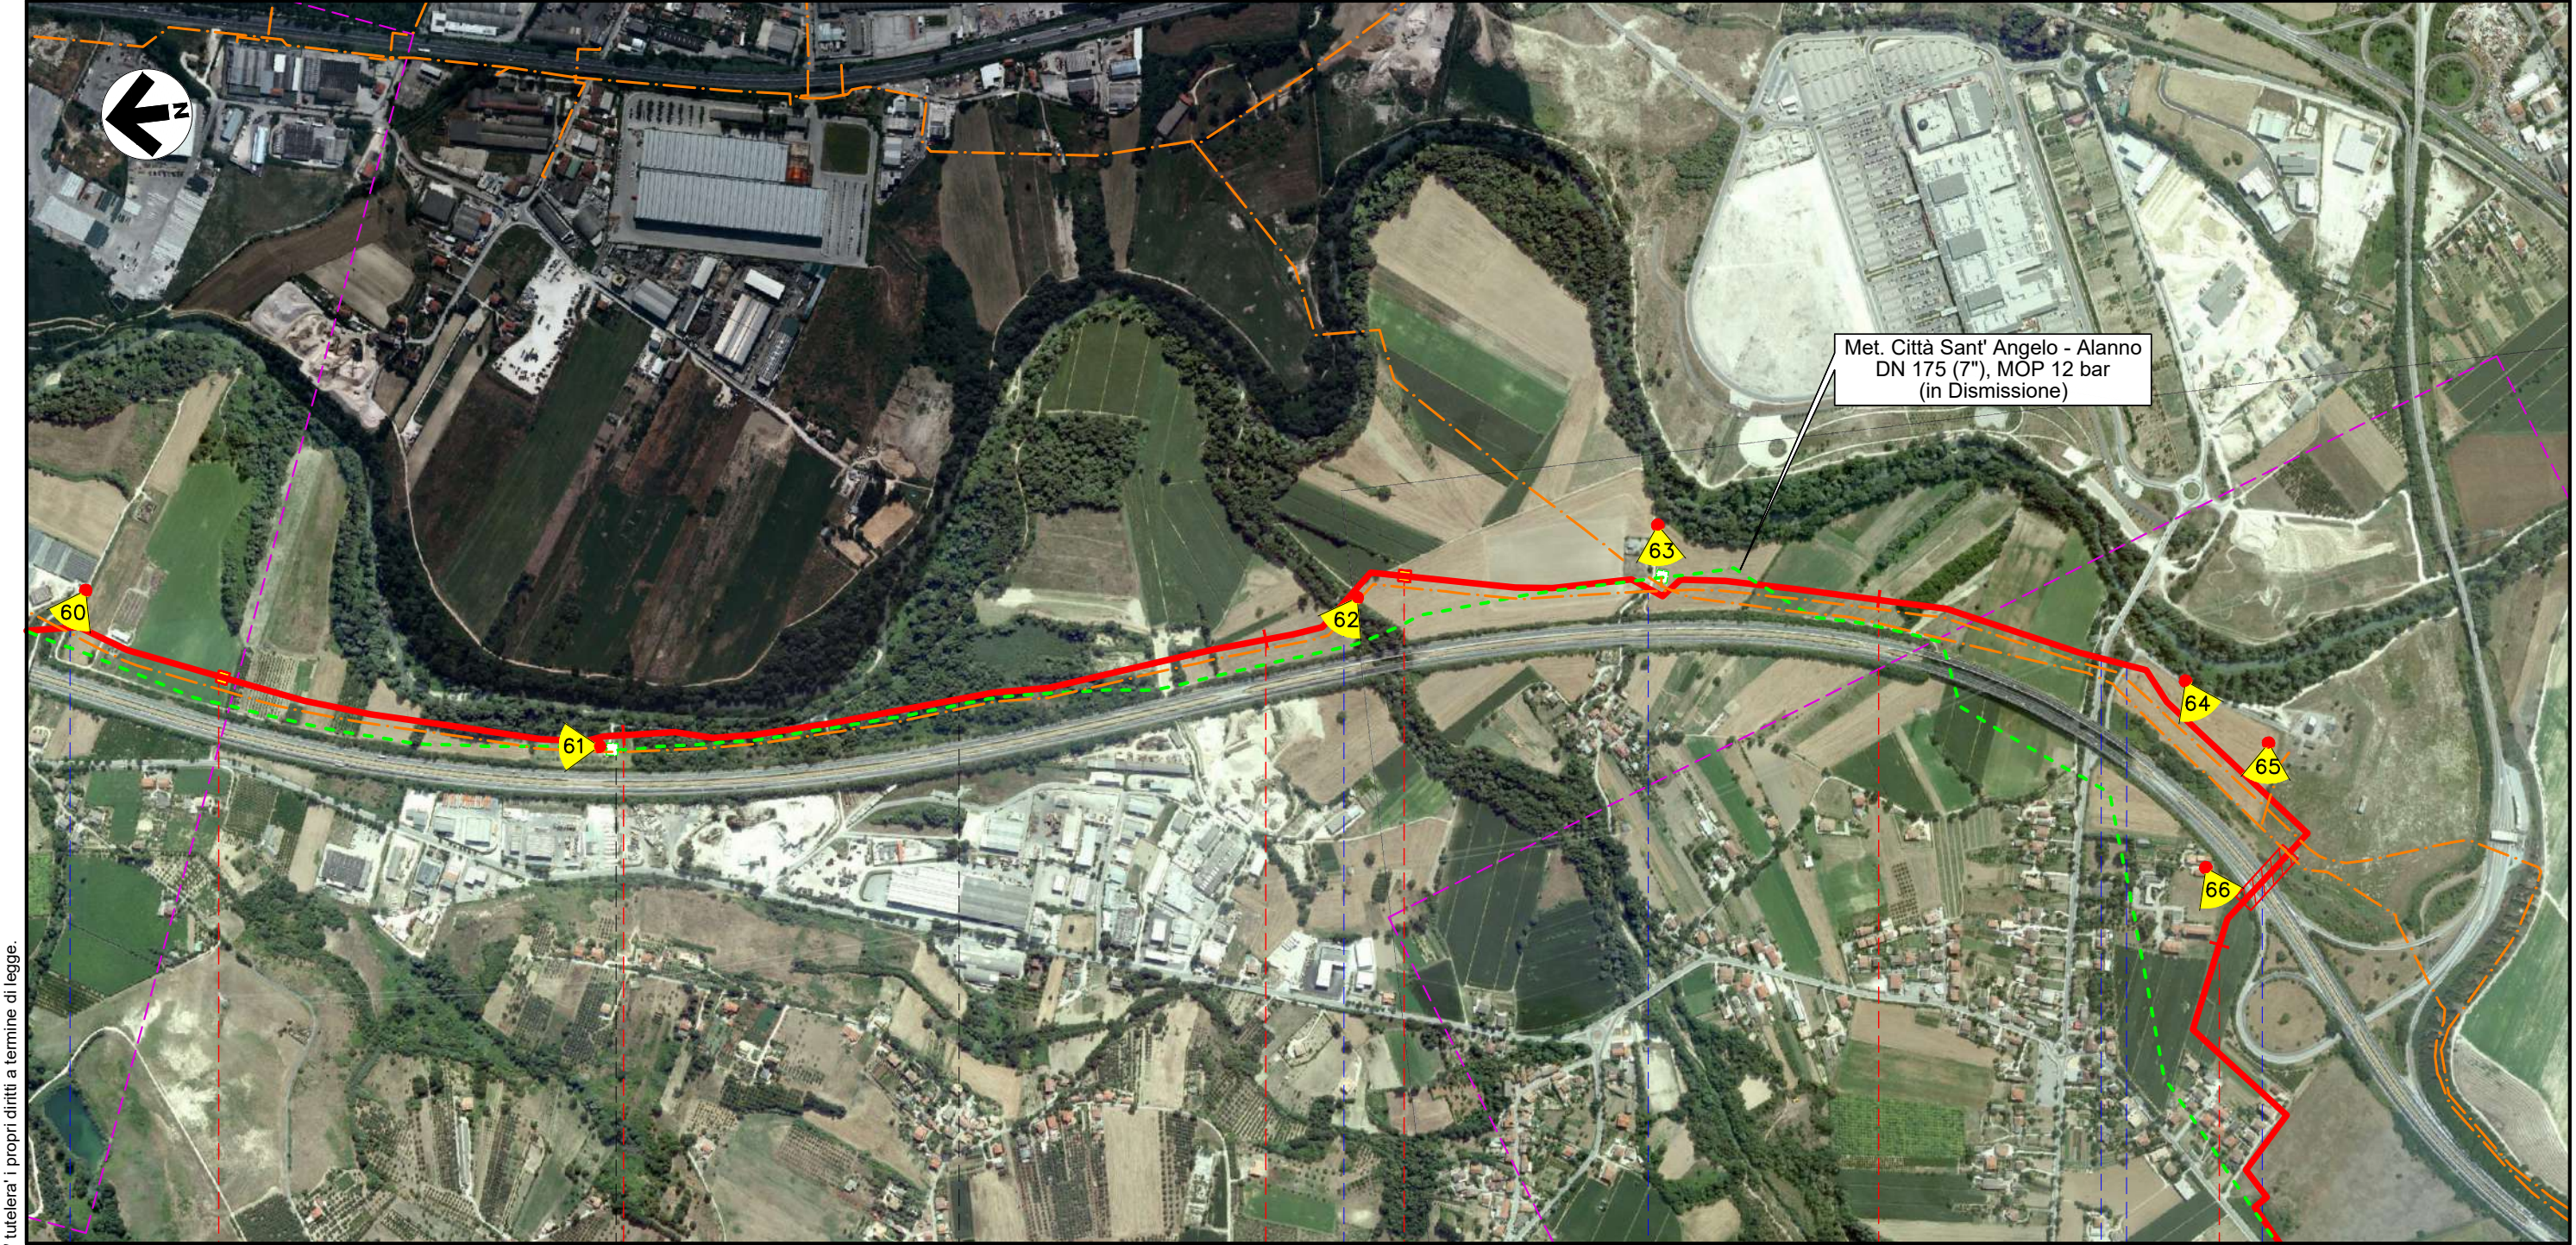

25		26		27		28	
CEPAGATTI		CHIETI		CEPAGATTI			
PESCARA		CHIETI		PESCARA			

Il presente disegno e' di proprieta' aziendale - La Societa' tutelera' i propri diritti a termine di legge.

METANODOTTO CITTA' SANT'ANGELO - ALANNO (Secondo e Terzo Tratto del Rifacimento Metanodotto Cellino - Pineto - Bussi DN 7" / 8")
TRACCIATO DI PROGETTO SU FOTO AEREA CON PUNTI DI RIPRESA FOTOGRAFICA

Quadro d'unione

The diagram shows a chain of 13 links, numbered 1 through 13. Link 1 is a square at the bottom left. Link 2 is attached to link 1 and is rotated. Links 3 through 8 form a curved path. Link 9 is highlighted in yellow and is at the peak of the curve. Links 10 through 13 continue the curve downwards to the right. A coordinate system is shown in the top right corner with a black arrow pointing left labeled $\mathbf{e}_x$ and a black arrow pointing up labeled $\mathbf{e}_z$.

0	15/11/23	EMISSIONE PER ENTI		TORELLI	VARANI	BANCI
REV.	DATA	DESCRIZIONE		ELABORATO	VERIFICATO	APPROVATO
		Progettista 	Comm. 5719-001			
			Dis. P-PG-E-1001			

[illegible]


METANODOTTO CITTA' SANT'ANGELO - ALANNO (Secondo e Terzo Tratto del Rifacimento Metanodotto Cellino - Pineto - Bussi DN 7" / 8")
TRACCIATO DI PROGETTO SU FOTO AEREA CON PUNTI DI RIPRESA FOTOGRAFICA

Met. SNAM Chieti - Rieti
DN 400 (16''), DP 24 bar
(di futura realizzazione)

Quadro d'unione


The diagram illustrates a linked list structure. It consists of 13 nodes, numbered 1 through 13. Node 10 is highlighted in yellow. A black arrow labeled 'z' points to the right. A small inset shows a 2x2 grid with the top-left cell shaded.

						Foglio 10 di 13	
0	15/11/23	EMISSIONE PER ENTI		TORELLI	VARANI		BANCI
REV.	DATA	DESCRIZIONE		ELABORATO	VERIFICATO		APPROVATO
		Progettista 	Comm. 5719-001			Scala 1:10.000	
			Dis. P-PG-E-1001				

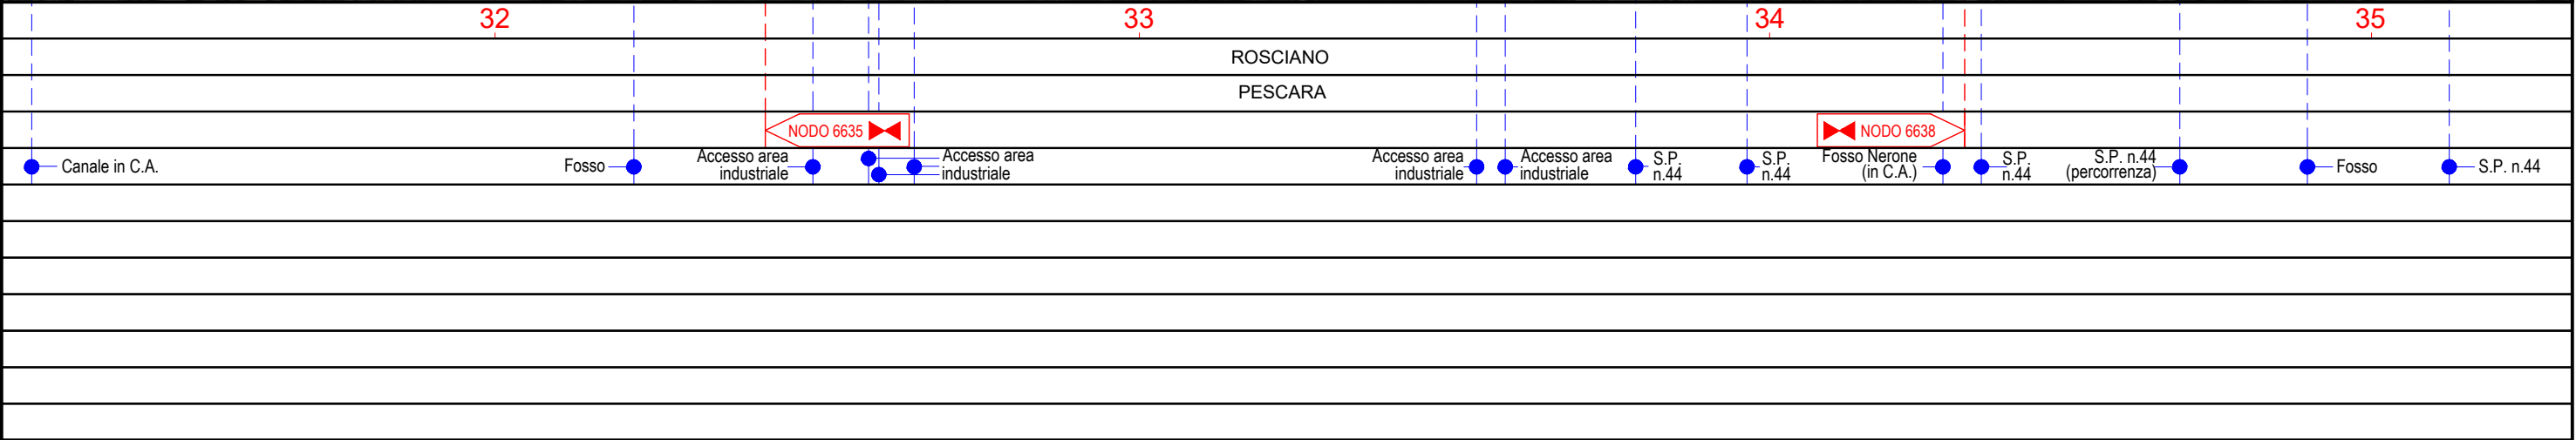

Rif. EN: P20IT04025-PPL-DW-210-303

Rif. EN: P20IT04025-PPL-DW-210-303

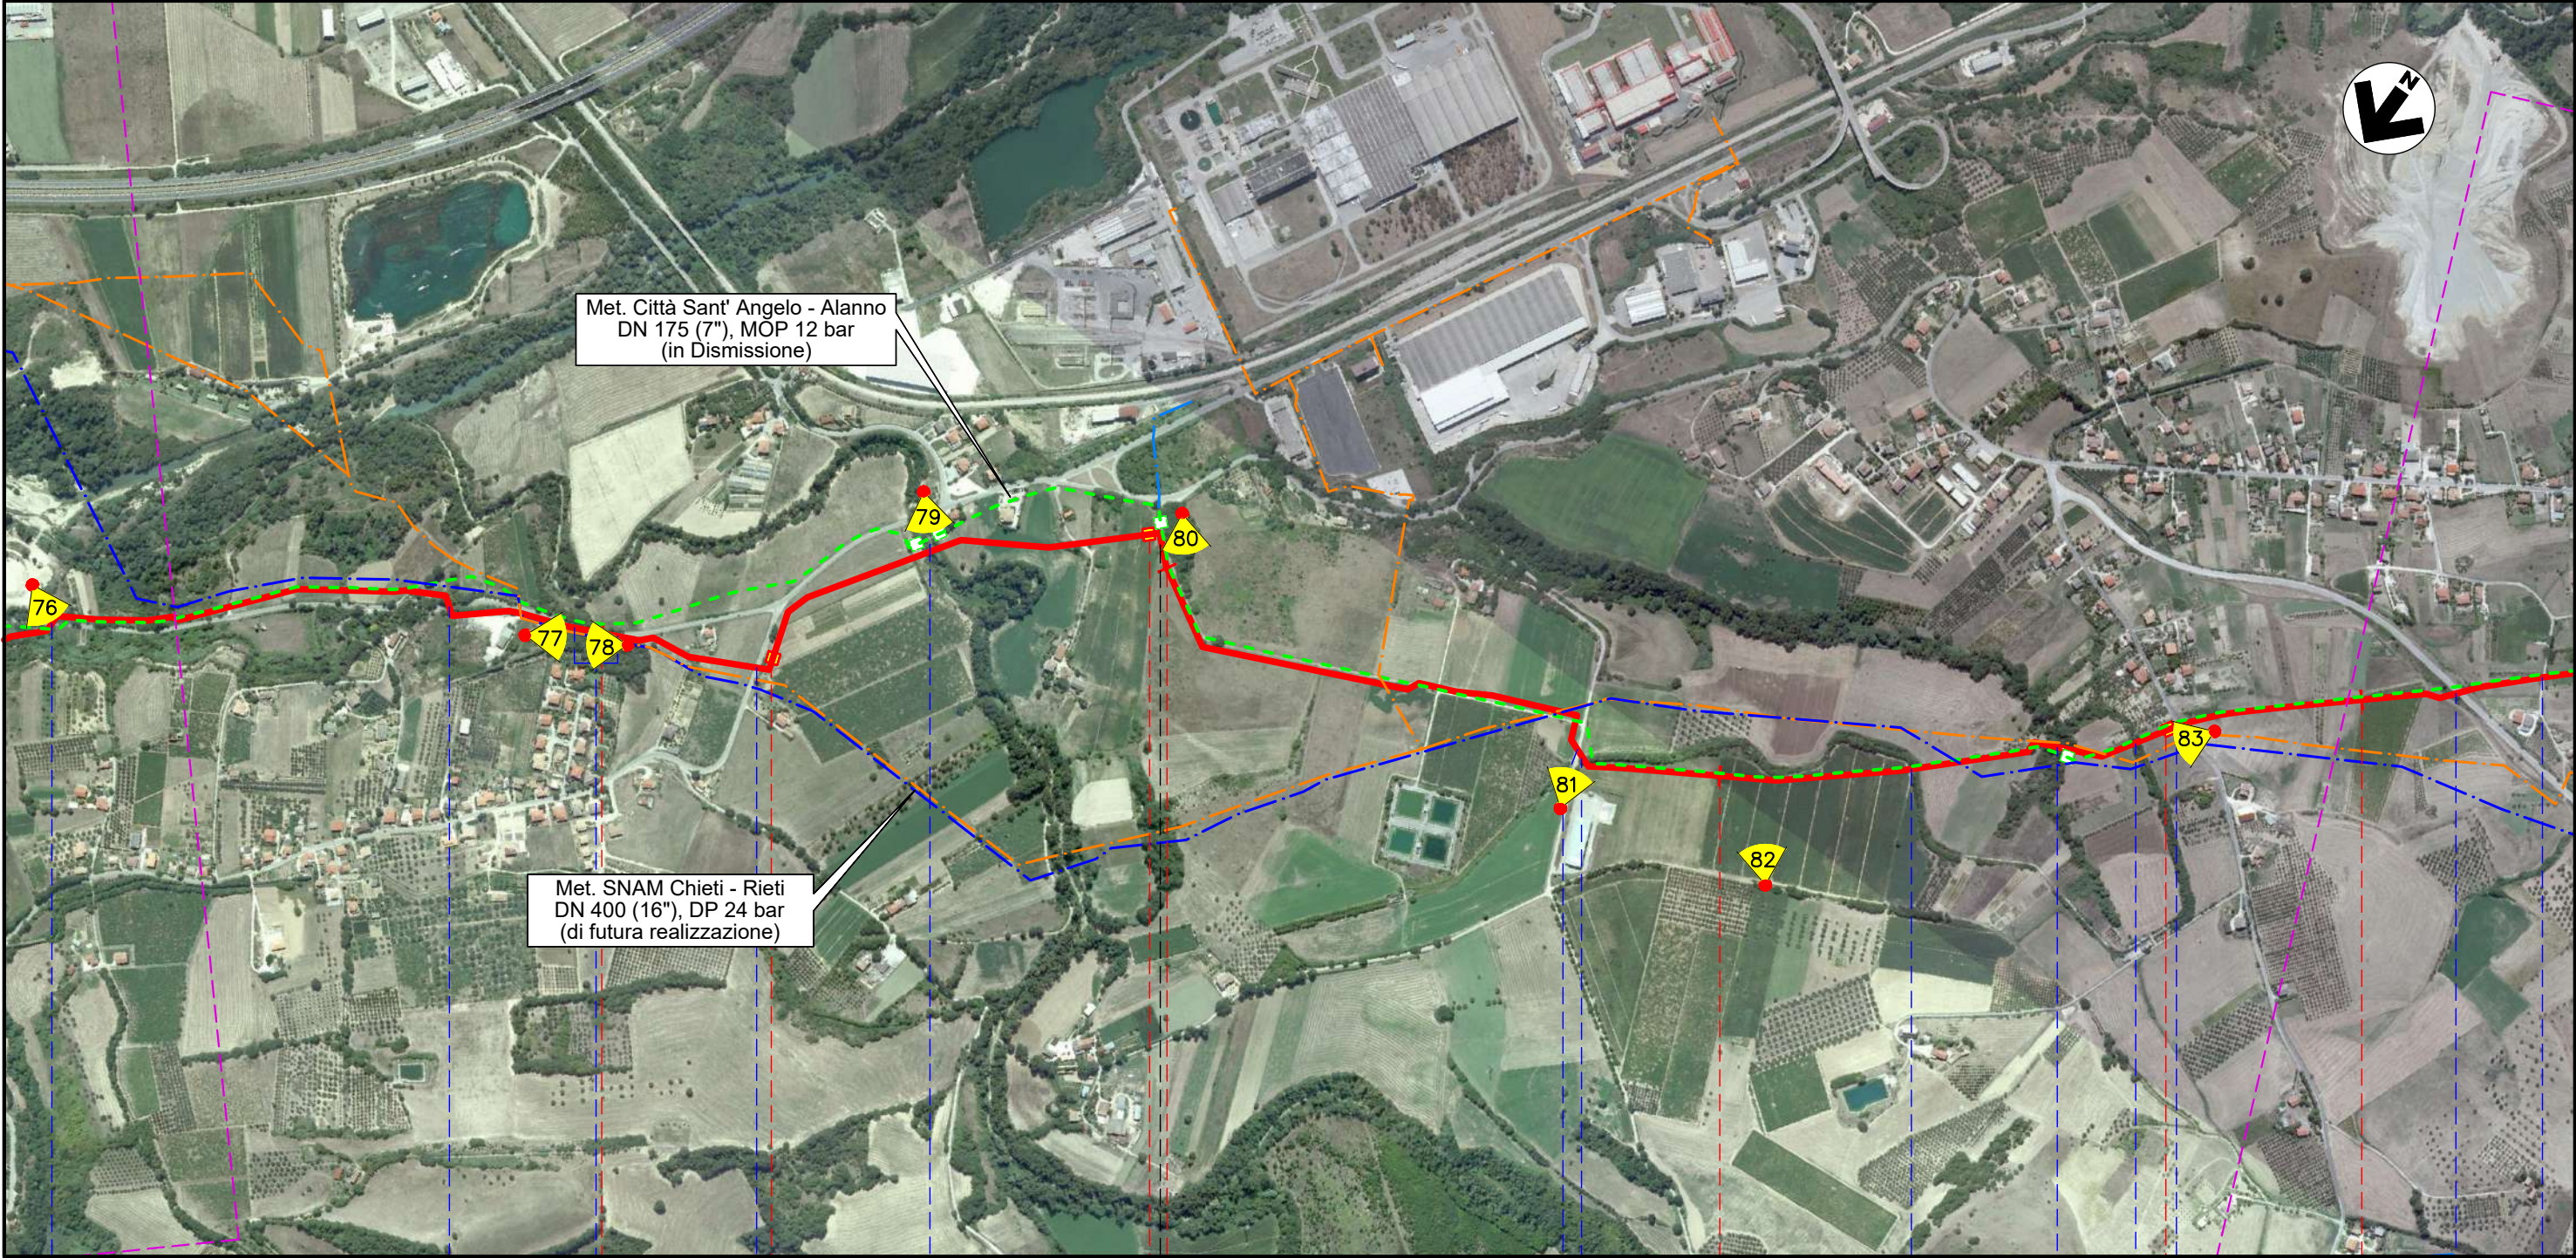

36	37	38	39
ROSCIANO	PESCARA	ALANNO	
			
S.P. n. 44	S.P. n. 44 (percorrenza)	S.P. n. 47	Torrente Cigno
		Canale Alto	Via dei Gelsi
		Canale Alto	Fosso Vallone
		Canale Alto	S.P. n. 48
			Strada Consortile
			Via E. Berlinguer


Il presente disegno e' di proprieta' aziendale - La Societa' tutelera' i propri diritti a termine di legge.

METANODOTTO CITTA' SANT'ANGELO - ALANNO (Secondo e Terzo Tratto del Rifacimento Metanodotto Cellino - Pineto - Bussi DN 7" / 8")
TRACCIATO DI PROGETTO SU FOTO AEREA CON PUNTI DI RIPRESA FOTOGRAFICA



A diagram of a 13-link chain. The links are numbered 1 through 13. Link 12 is highlighted in yellow. A black arrow points to link 12. To the left of the chain is a small square with a smaller square attached to its bottom-right corner, labeled '1'.

Met. SNAM Chieti - Rieti
DN 400 (16''), DP 24 bar
(di futura realizzazione)

Met. SNAM Chieti - Rieti
DN 400 (16''), DP 24 bar
(di futura realizzazione)

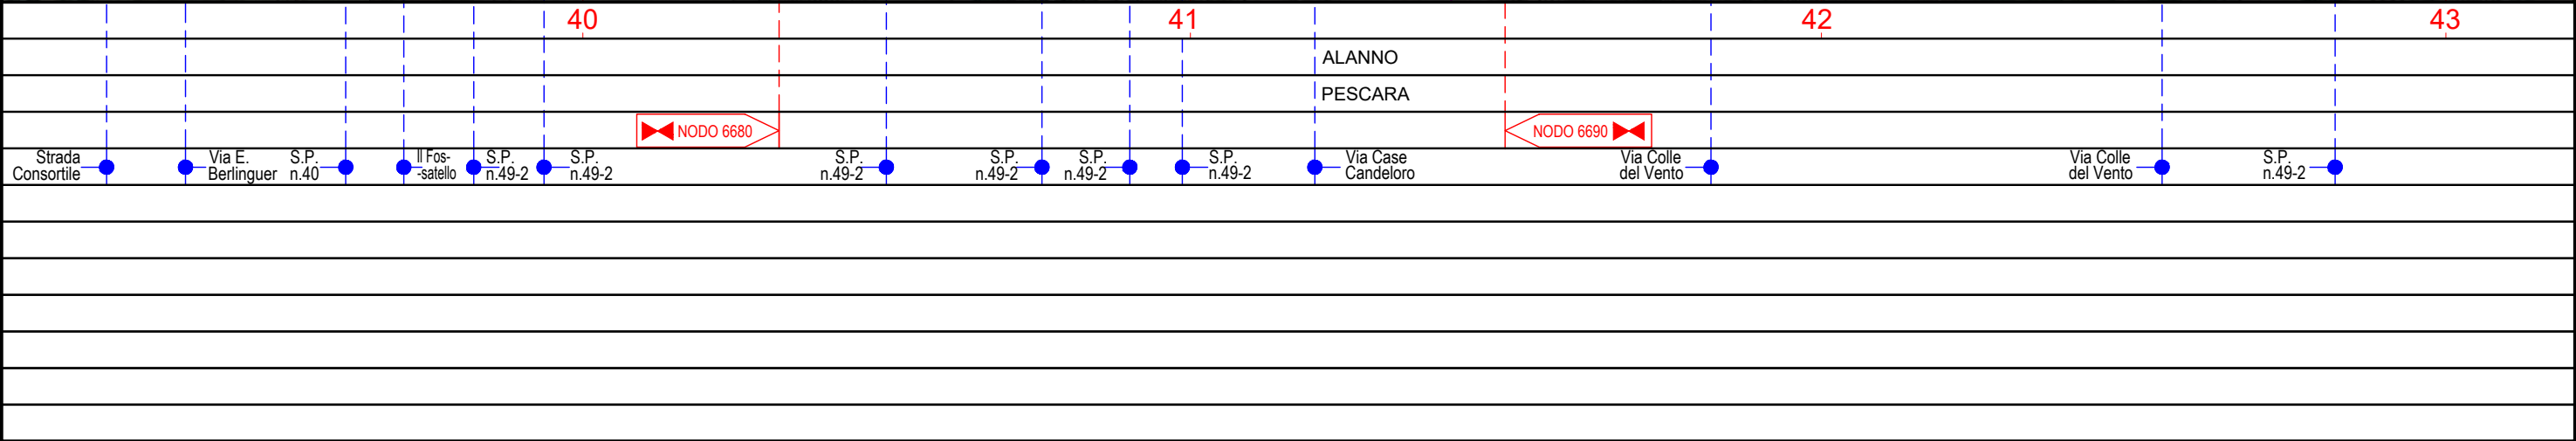

Rif. EN: P20IT04025-PPL-DW-210-303

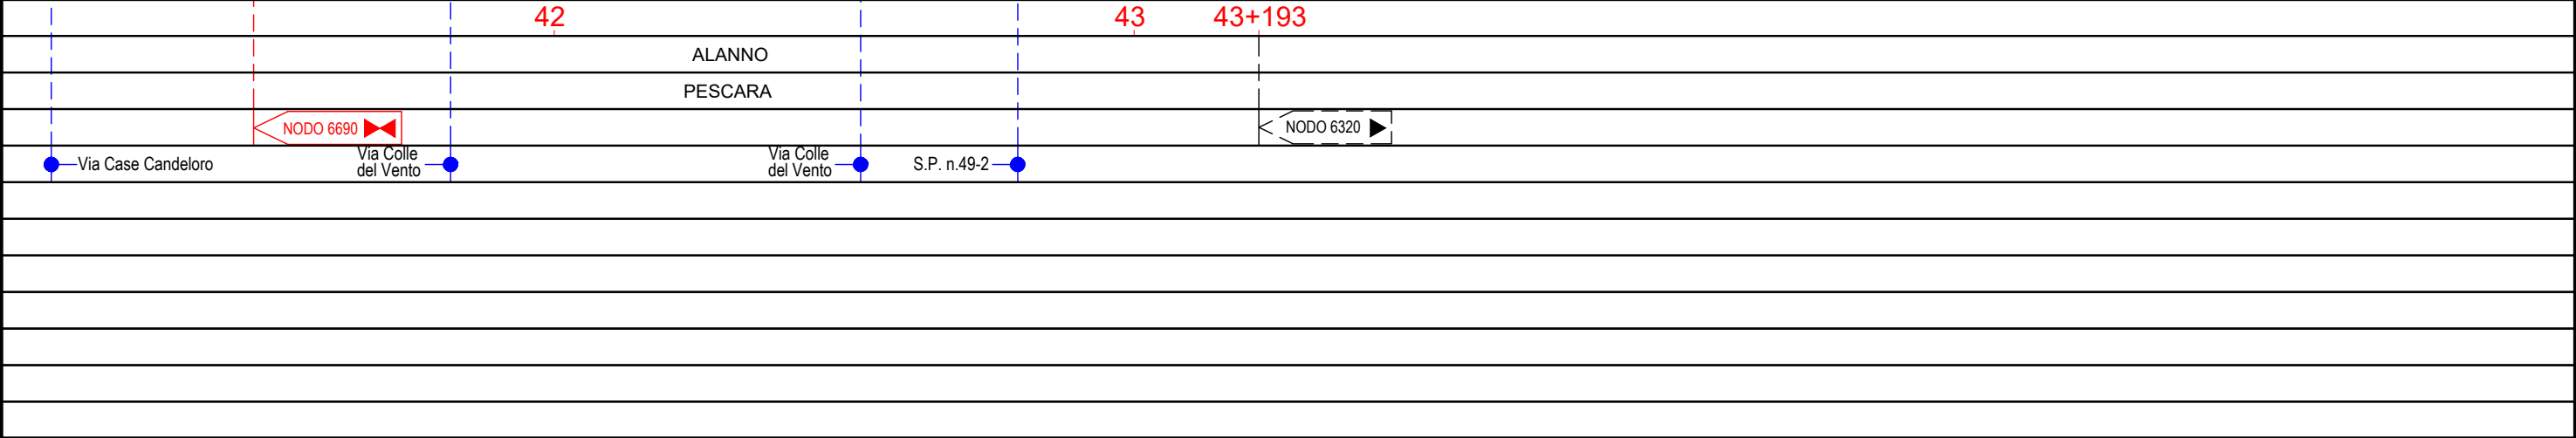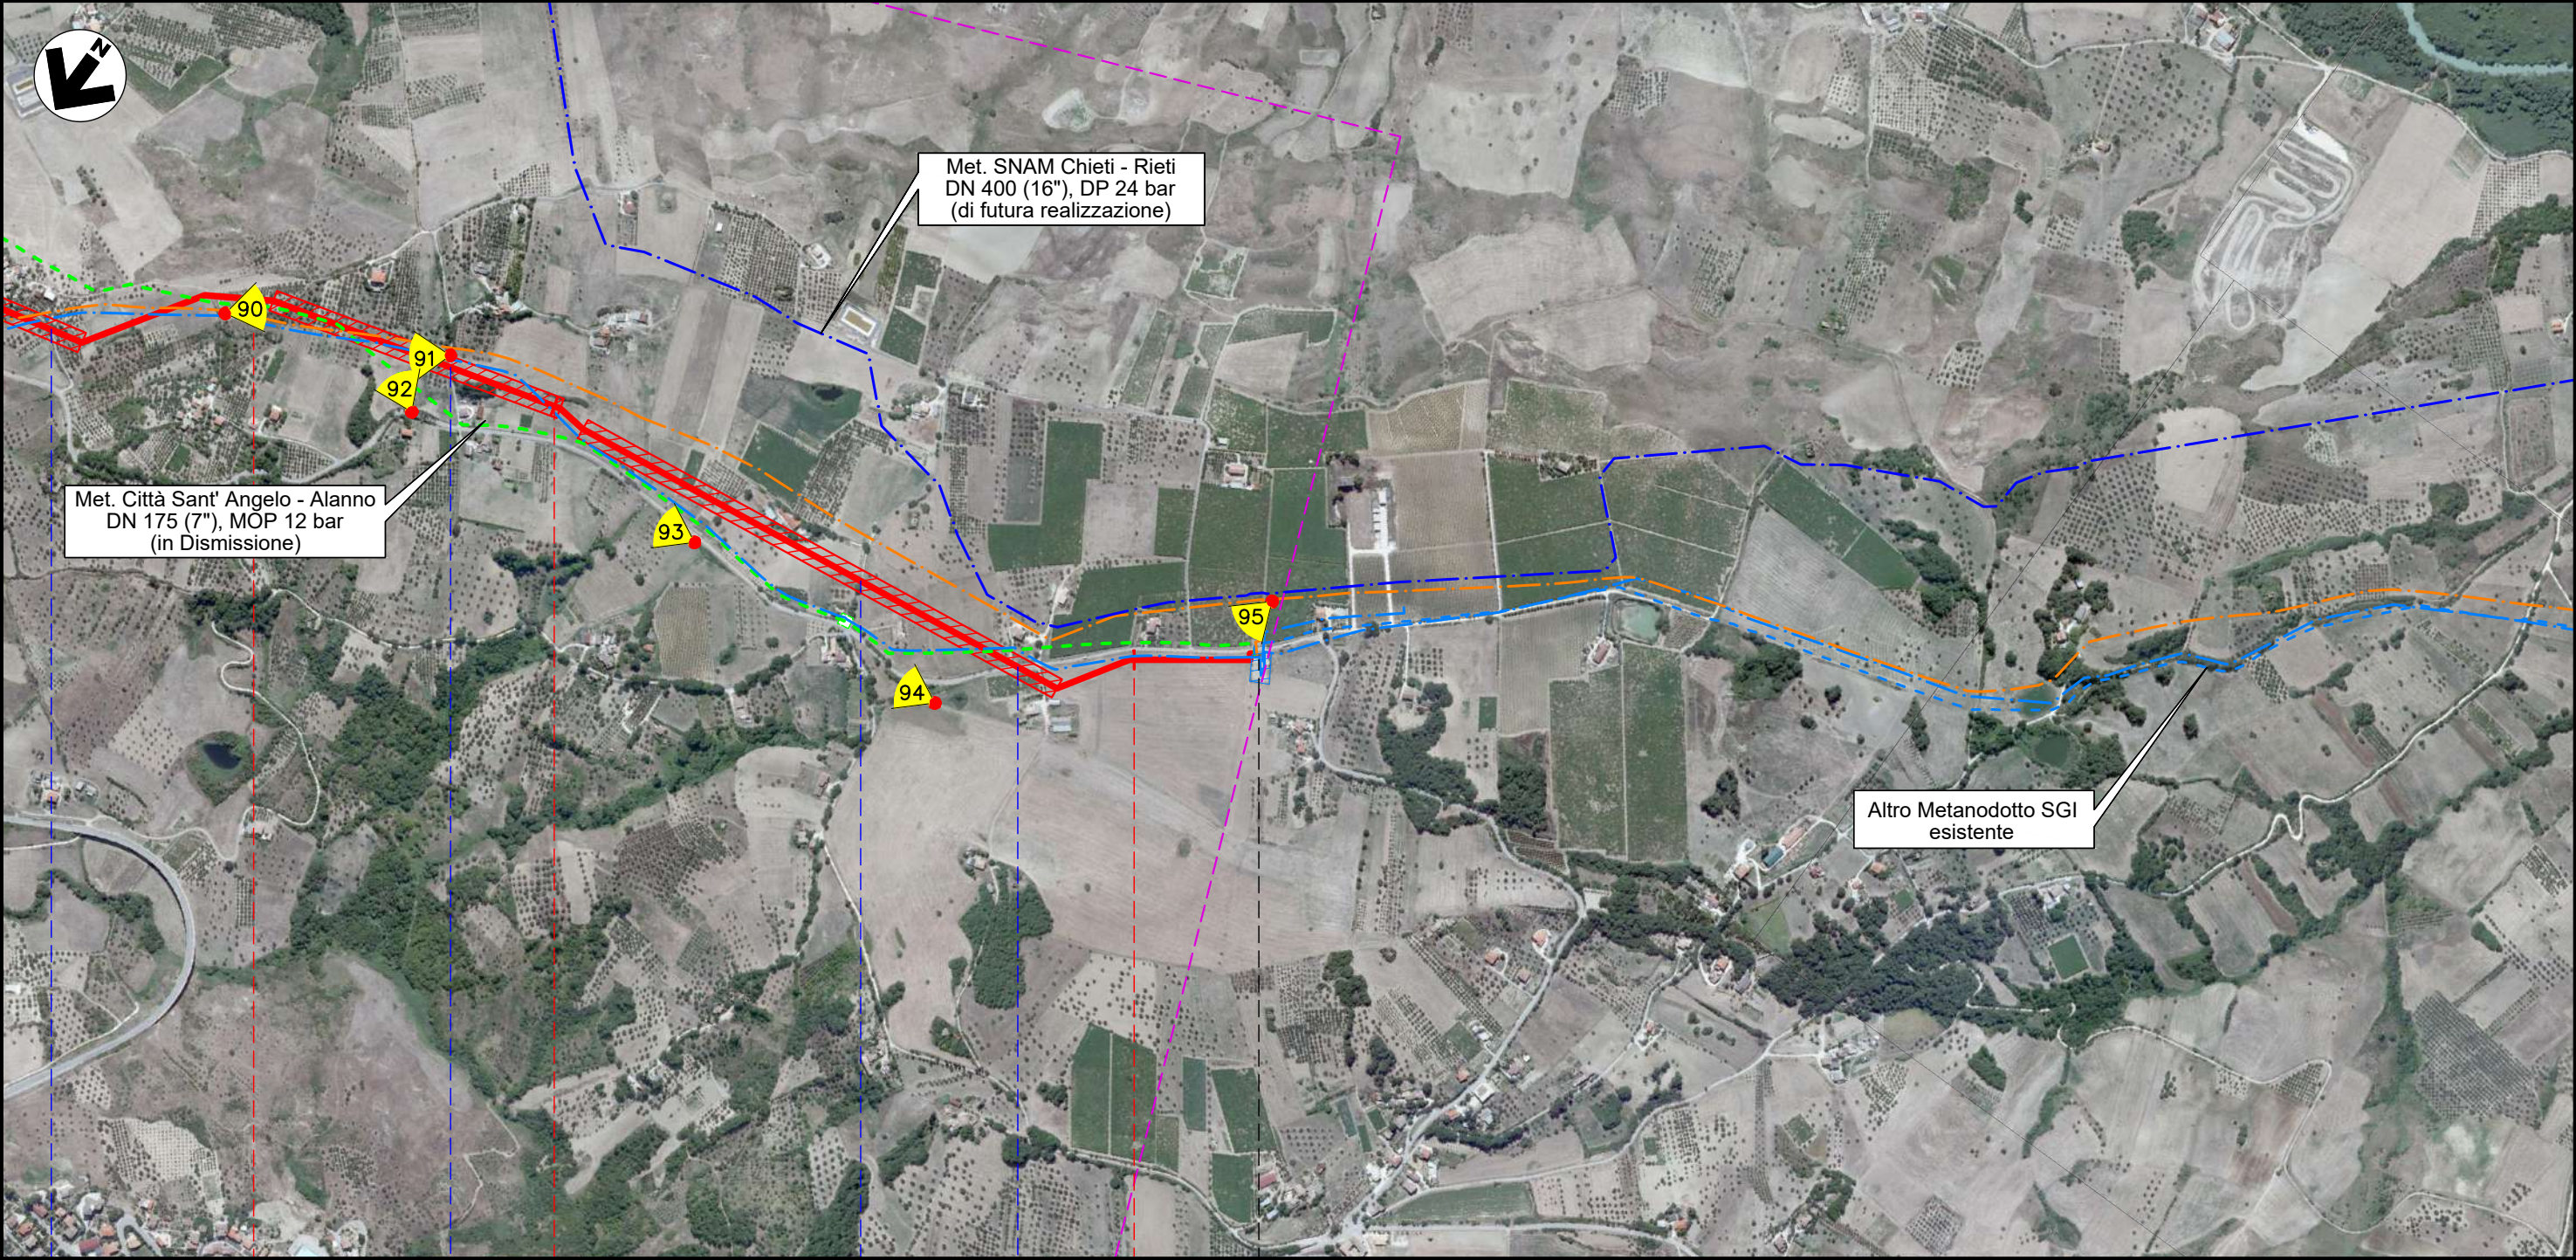

Il presente disegno e' di proprieta' aziendale - La Societa' tutelera' i propri diritti a termine di legge.