

LEGENDA

SIMBOLOGIA CARTOGRAFICA

- Metanodotto in progetto
DN 200 (8"), DP 60 bar, MOP 12 bar

Metanodotto da dismettere
DN 175 (7"), MOP 12 bar

Opere connesse da dismettere

Metanodotto in esercizio
da ricollegare

Metanodotti SGI esistenti

Altri Metanodotti esistenti

Aree impianti stacco-terminale
in progetto

Aree impianti stacco-terminale
SGI esistenti

Aree impianti esistenti

Opere connesse in progetto
- T.O.C. - Trivelle spingitubo principali

Impianti di linea in progetto

Impianti di linea da porre fuori
esercizio e recuperare

Impianti di linea in esercizio

Limite sovrapposizione fogli

Metanodotto SNAM Chieti - Rieti
DN 400 (16") DP=MOP 24 bar
(di futura realizzazione)

Ricollegamento / Interconnessione
DN xxx (x"), DP xx bar, MOP xx bar
L = xx m

SIMBOLOGIA MECCANICA

- Punto di intercettazione di linea (P.I.L.)
- Punto di intercettazione di derivazione importante (P.I.D.I.)
- Punto di intercettazione e derivazione semplice con stacco da linea (P.I.D.S.)
- Punto di intercettazione di derivazione importante
con discaggio di allacciamento (P.I.D.I.)
- Impianto di riduzione/regolazione della pressione

Progressiva chilometrica	N.		
Comuni	COMUNE		
Province	PROVINCIA		
Impianti	TIPO - N. - PROG.	TIPO - N. - ESISTENTE DA MODIFICARE	TIPO - N. - ESISTENTE
Attraversamenti	TIPOLOGIA ATTRAVERSATA (SS n.##, corso d'acqua, ferrovia, ecc.)		
Attraversamenti (opere connesse)	TIPOLOGIA ATTRAVERSATA (SS n.##, corso d'acqua, ferrovia, ecc.)		



COROGRAFIA 1:250.000




0	03/08/21	EMISSIONE PER ENTI	DEL VECCHIO	FRANCESCO	BANCI
REV.	DATA	DESCRIZIONE	ELABORATO	VERIFICATO	APPROVATO
		Progettista			
METANODOTTO CITTA' SANT'ANGELO - ALANNO (Secondo e Terzo Tratto del Rifacimento Metanodotto Cellino - Pineto - Bussi DN 7" / 8")			COMMESSA	UNITA'	
			5719	001	
			DISEGNO	P-PG-E-1006	
CARTA MOSAICO DEI PRG			REVISIONE	0	
			FG.	1	DI 14
			SCALA	1:10.000	

Il presente disegno e' di proprieta' aziendale - La Societa' tutelera' i propri diritti a termine di legge.

METANODOTTO CITTA' SANT'ANGELO - ALANNO
(Secondo e Terzo Tratto del Rifacimento Metanodotto
Cellino - Pineto - Bussi DN 7" / 8")

CARTA MOSAICO DEI PRG

Quadro d'unione

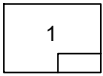

Progettista



Comm. 5719-001

Dis. P-PG-E-1006

Foglio
2
di 14
Scala
1:10.000

LEGENDA TEMATICA


- Aree residenziali (Centri storici, zone di completamento, zone di espansione, zone a verde privato)
- Aree produttive (Zone industriali e artigianali)
- Aree per servizi e attrezzature pubbliche (verde pubblico e privato attrezzato, parcheggi, attrezzature tecnologiche, attrezzature di interesse collettivo, strutture ricettive, etc.)
- Aree agricole
- Aree agricole di interesse paesistico e/o ambientale (comprende anche aree agricole di tutela e aree agricole di valore ambientale)
- Area di rispetto tratturo
- Aree ripariali
- Cimitero
- Aree sottoposte a vincolo archeologico
- Zona d'Acqua (Comune di Rosciano)
- Piano Particolareggiato 3 (Montesilvano Colle)
- Fasce di rispetto di strade, strade in progetto, autostrade, ferrovie, cimiteri e corsi d'acqua
- Strade in progetto e/o da potenziare
- Zona ASI (industriale)
- Piano di lottizzazione pubblica - Zona produttiva di espansione "D3" (Comune di Spoltore)

METANODOTTO CITTA' SANT'ANGELO - ALANNO (Secondo e Terzo Tratto del Rifacimento Metanodotto Cellino - Pineto - Bussi DN 7" / 8")
CARTA MOSAICO DEI PRG

C.T.R. F. 351062

The diagram shows a 15-link chain. Link 3 is highlighted in yellow. A black arrow points to link 14, which is labeled with a black '2'.

						Foglio 3 di 14 Scala 1:10.000	
0	03/08/21	EMISSIONE PER ENTI		DEL VECCHIO	FRANCESCO		BANCI
REV.	DATA	DESCRIZIONE		ELABORATO	VERIFICATO		APPROVATO
		Progettista 		Comm. 5719-001			
				Dis. P-PG-E-1006			

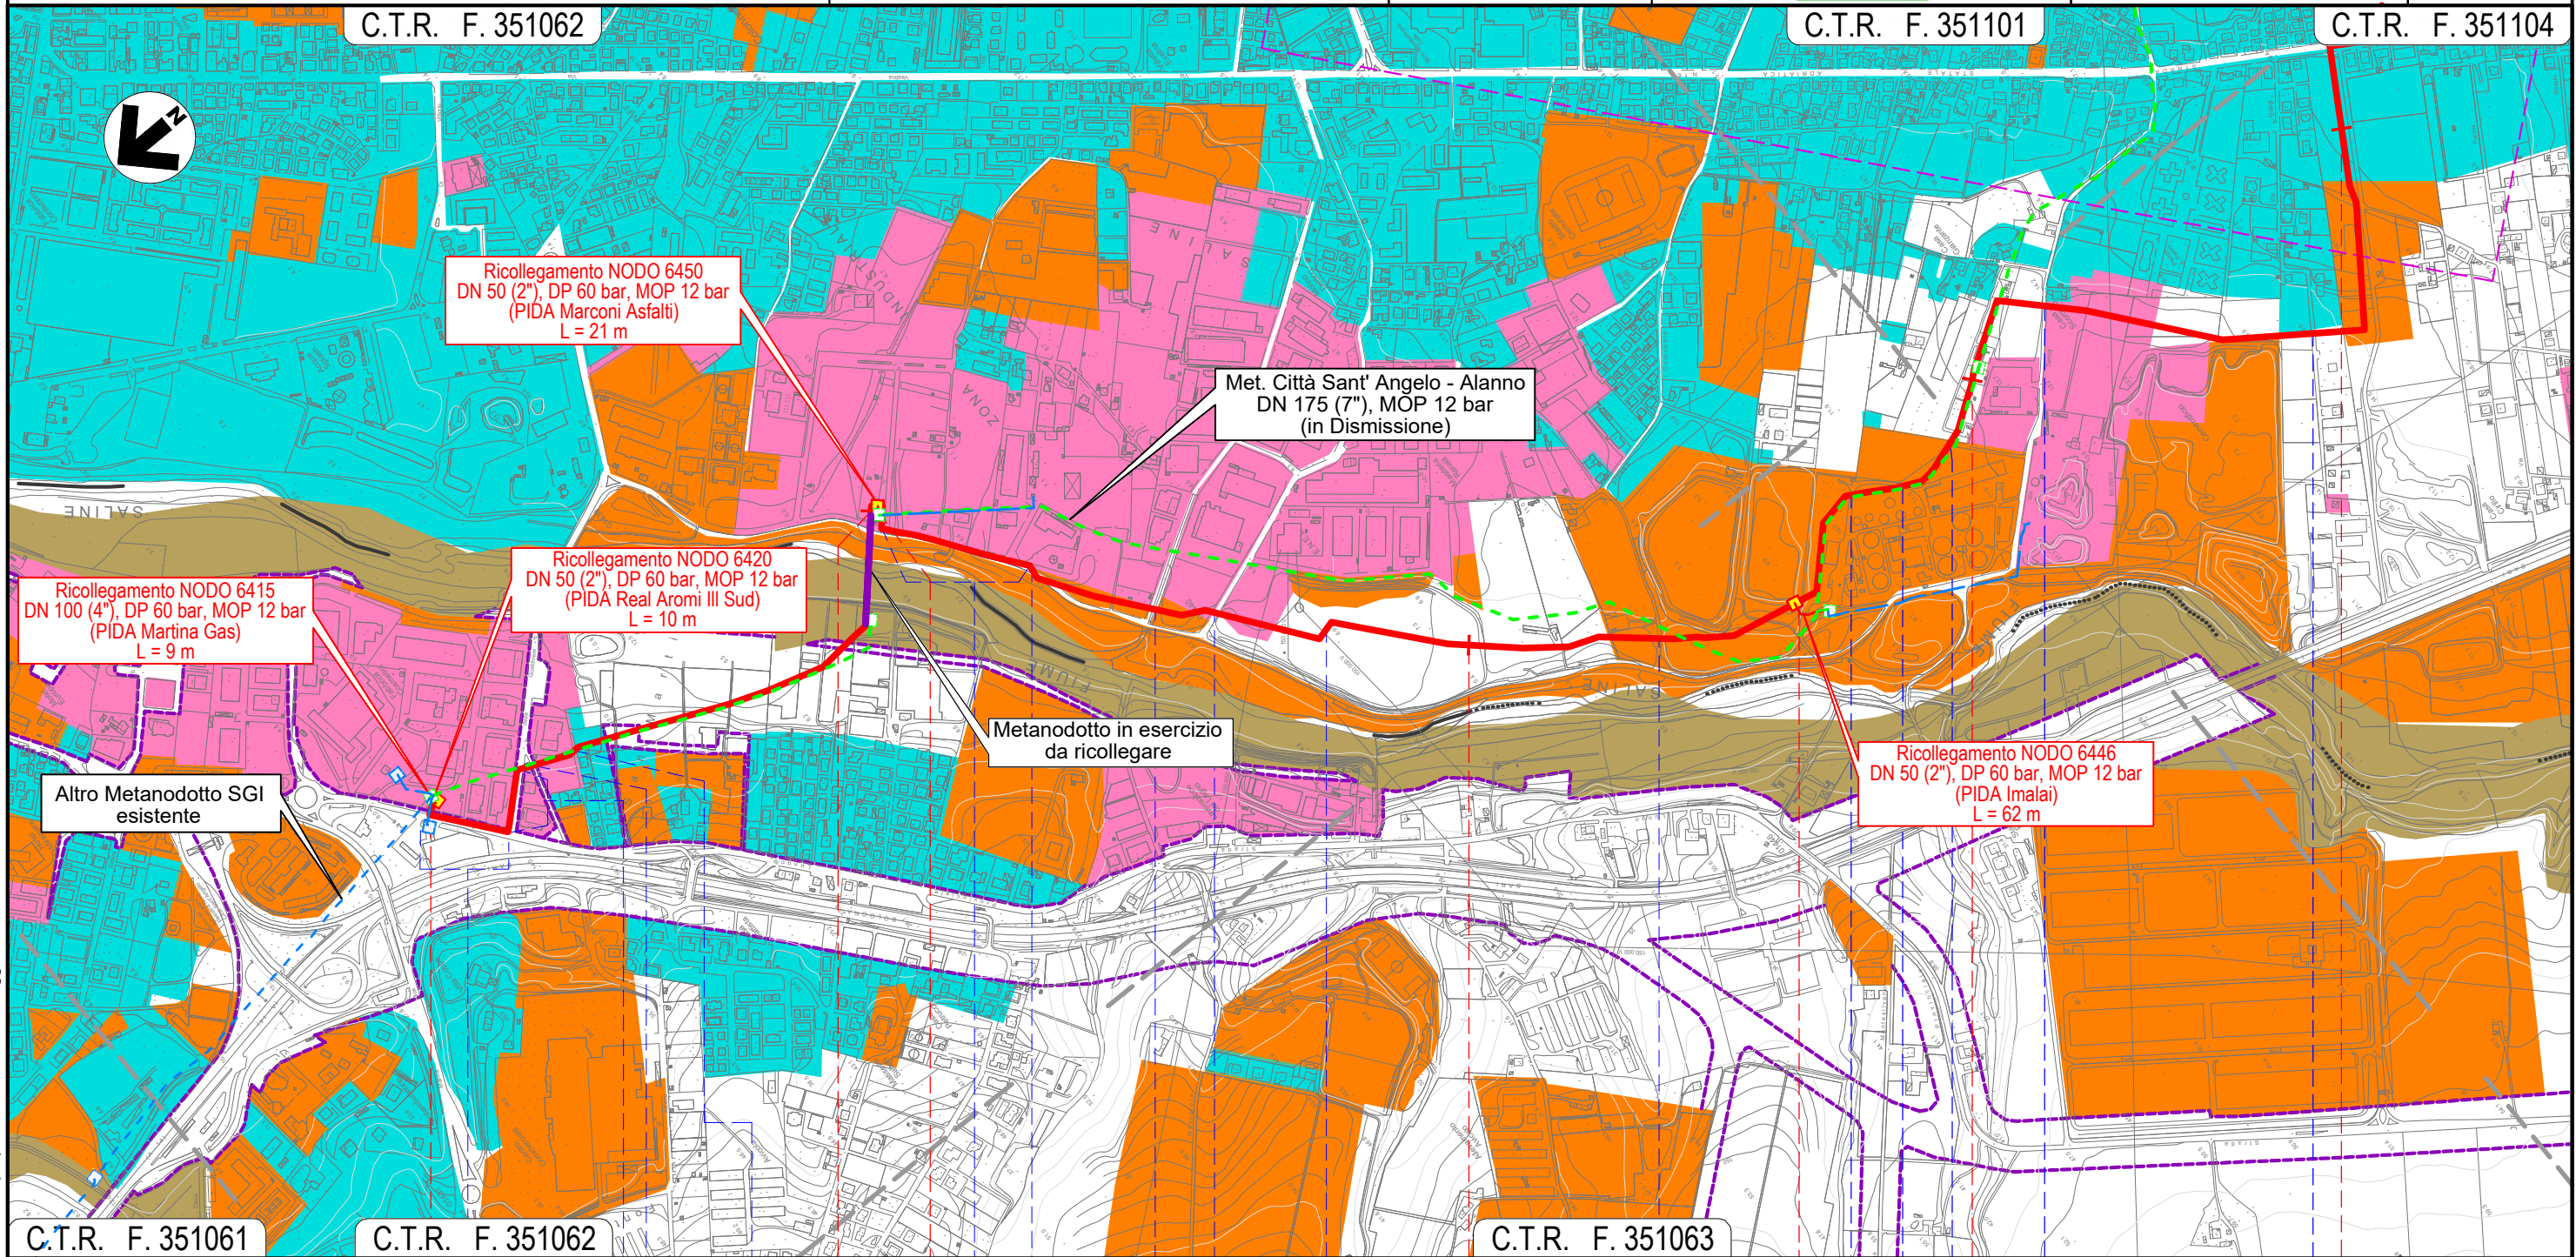

Il presente disegno e' di proprieta' aziendale - La Societa' tutelera' i propri diritti a termine di legge.

METANODOTTO CITTA' SANT'ANGELO - ALANNO (Secondo e Terzo Tratto del Rifacimento Metanodotto Cellino - Pineto - Bussi DN 7" / 8")
CARTA MOSAICO DEI PRG

C.T.R. F. 351062

Quadro d'unione

1


2


3 4 5 6 7 8 9 10 11 12 13 14

2

0	03/08/21	EMISSIONE PER ENTI		DEL VECCHIO	FRANCESCO
REV.	DATA	DESCRIZIONE		ELABORATO	VERIFICATO
		Progettista 	Comm. 5719-001		
			Dis. P-PG-E-1006		

Foglio
4
di 14
Scala
1:10.000

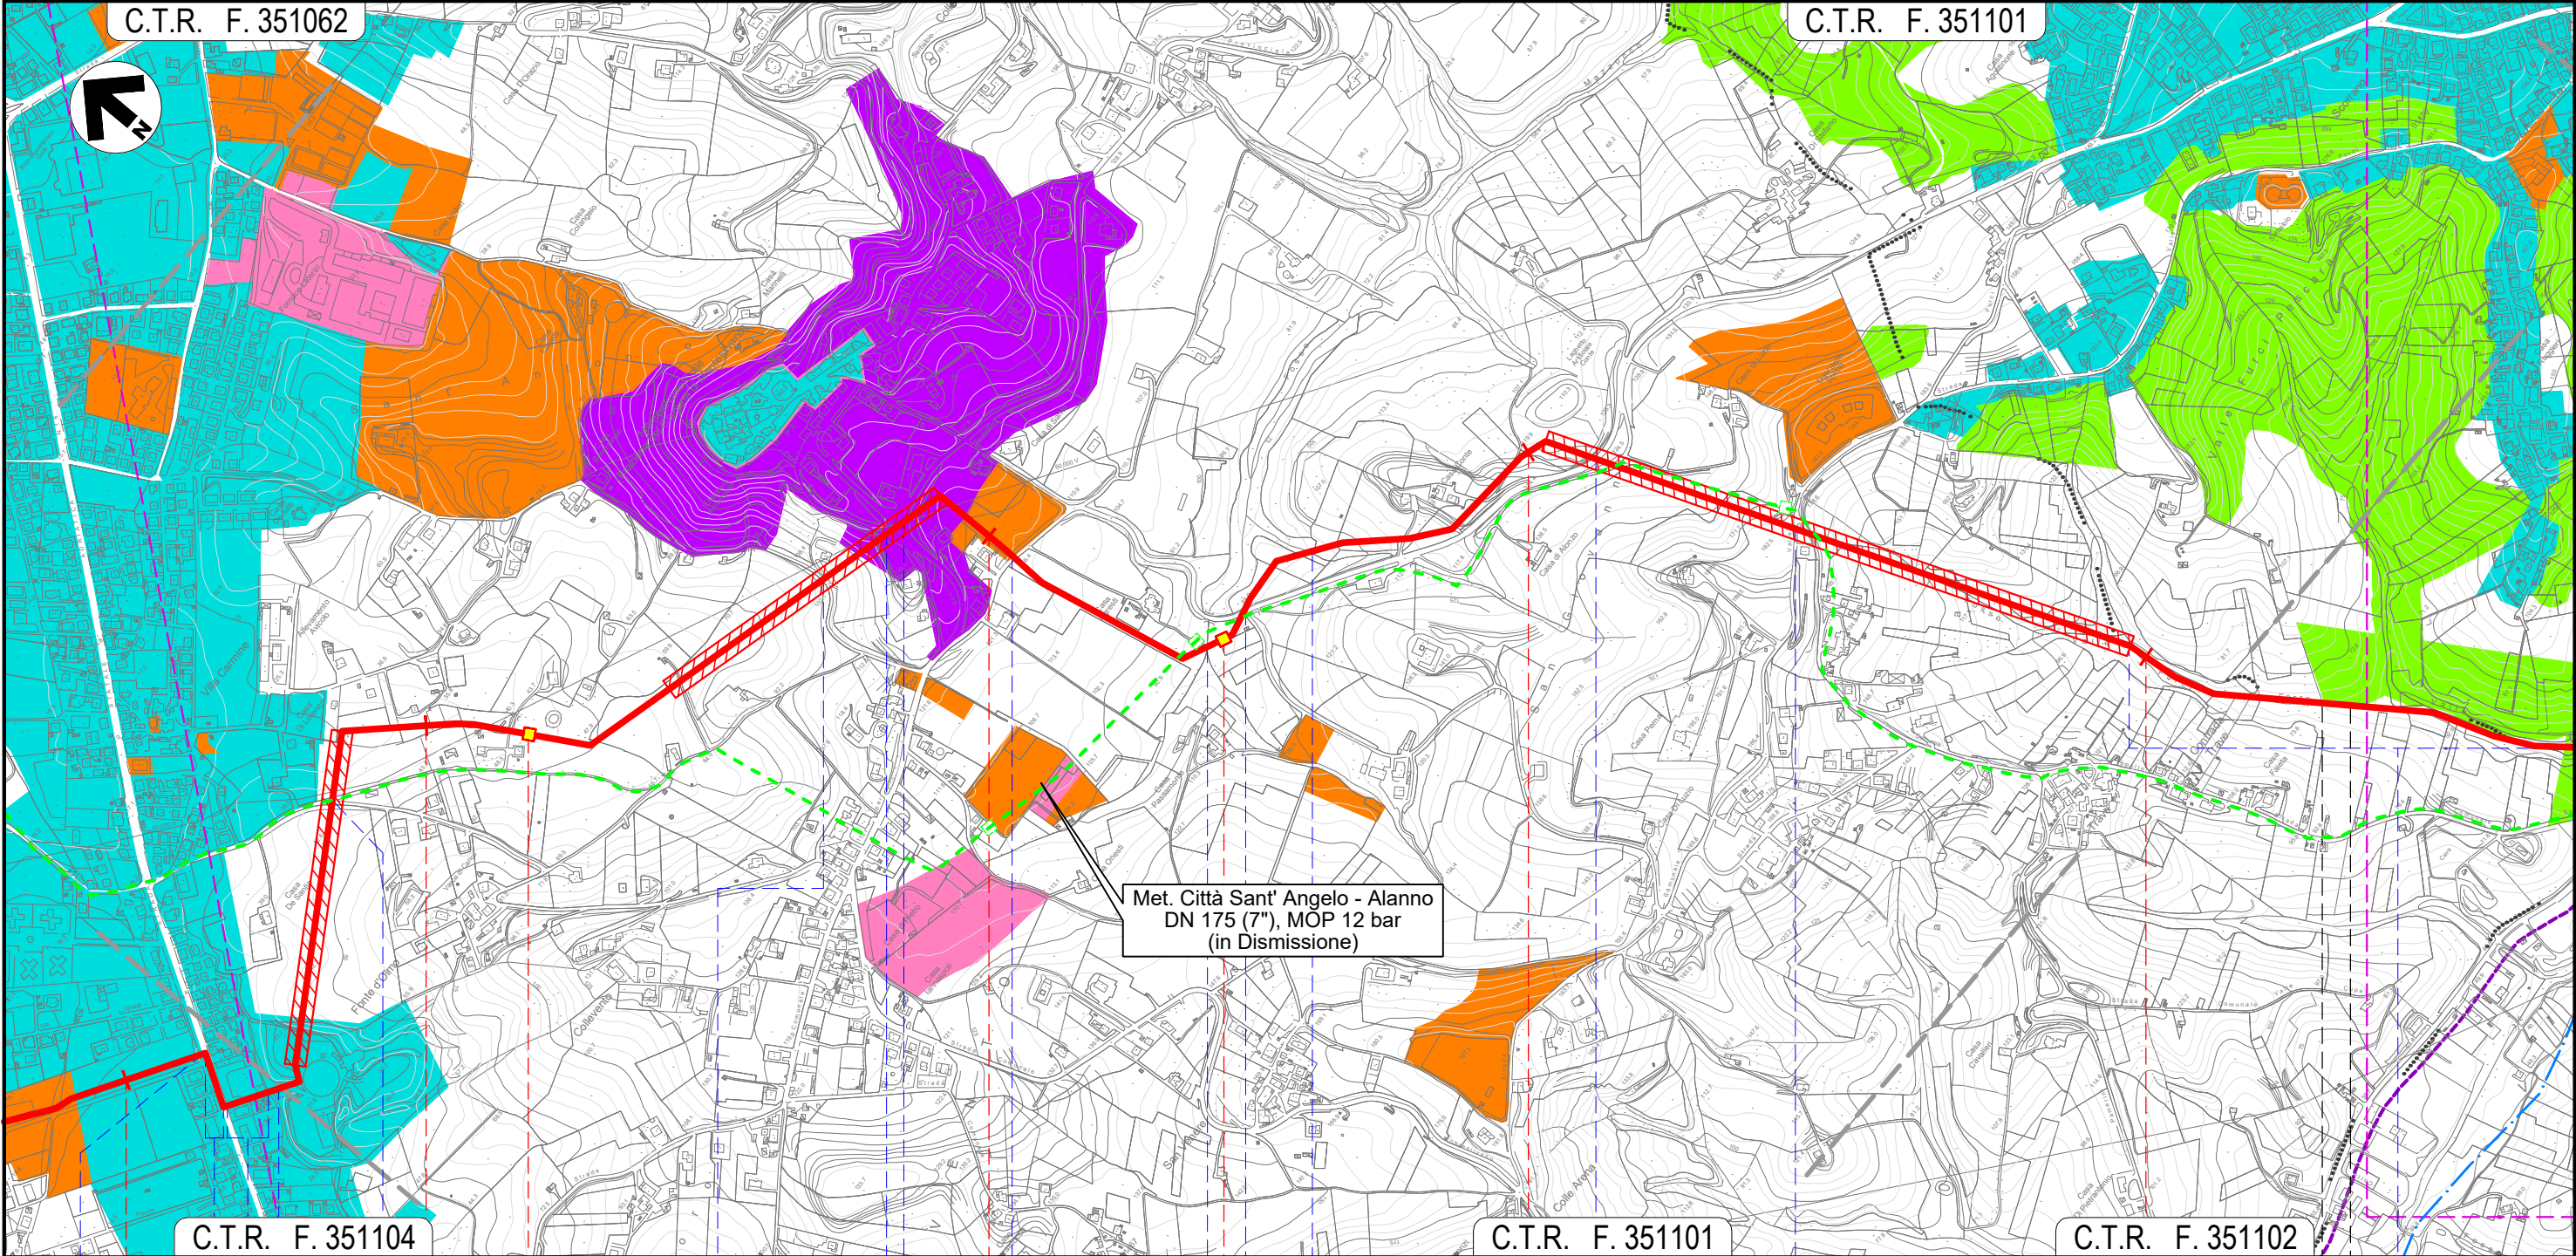[illegible]

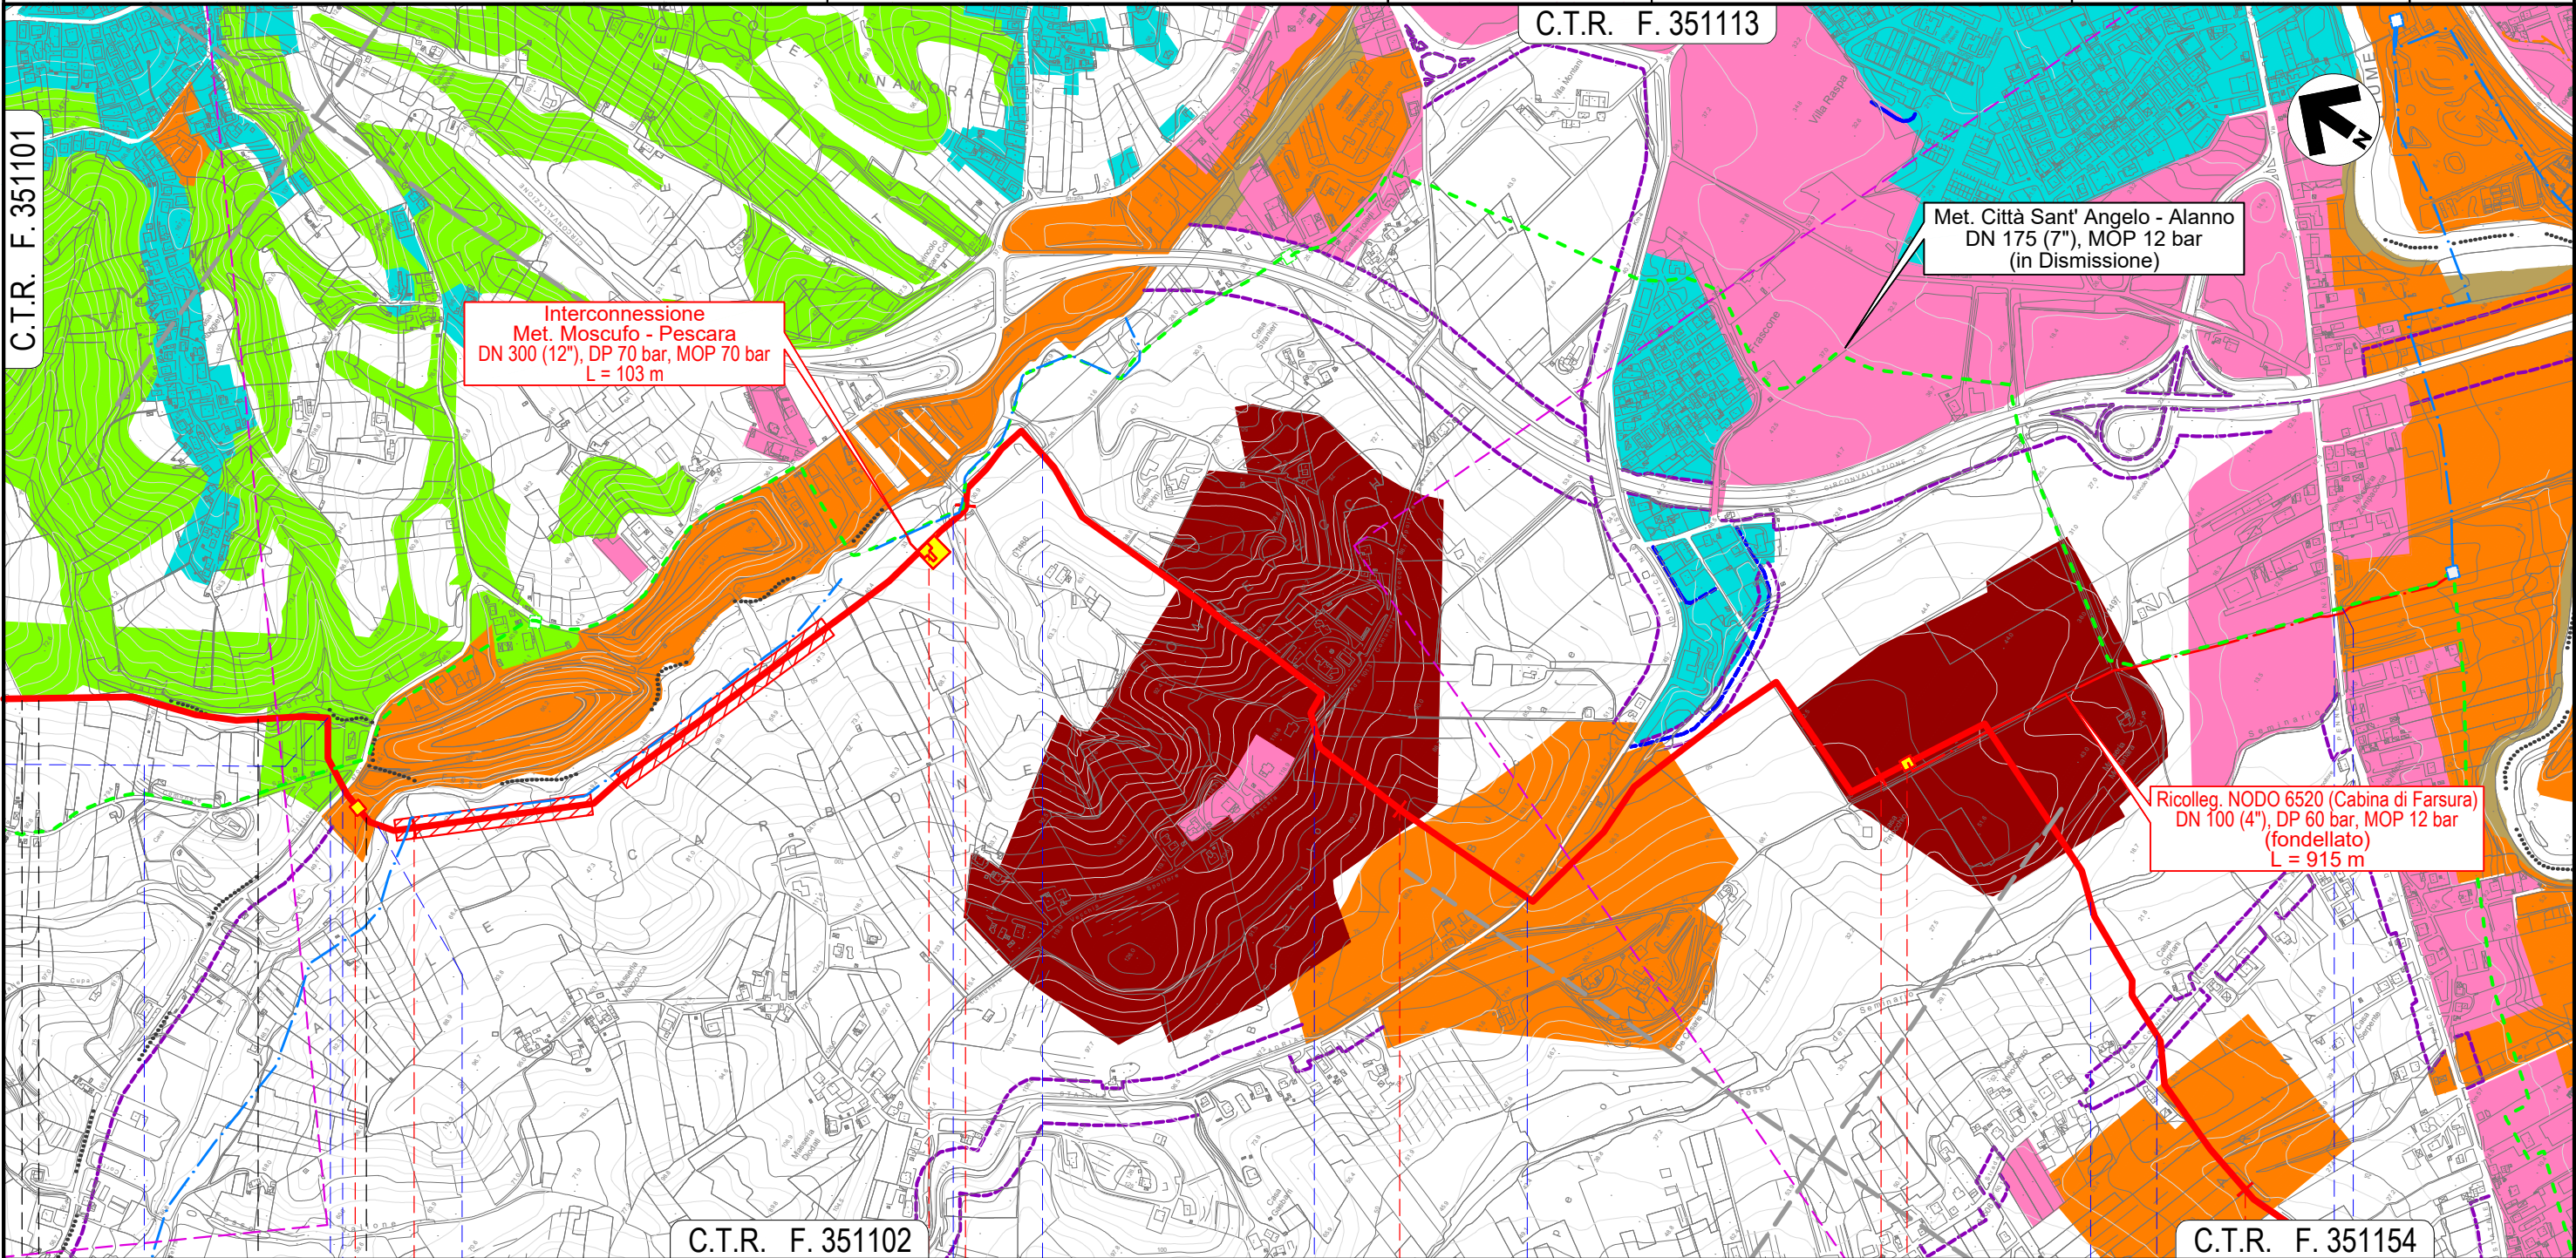


--	--	

METANODOTTO CITTA' SANT'ANGELO - ALANNO
(Secondo e Terzo Tratto del Rifacimento Metanodotto
Cellino - Pineto - Bussi DN 7" / 8")

CARTA MOSAICO DEI PRG

Quadro d'unione

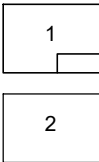

Progettista



Comm. 5719-001
Dis. P-PG-E-1006

Foglio 6
di 14
Scala 1:10.000

C.T.R. F. 351154

C.T.R. F. 351153

Ricolleg. NODO 6520 (Cabina di Farsura)
DN 100 (4"), DP 60 bar, MOP 12 bar
(fondellato)
L = 915 m

Met. Città Sant' Angelo - Alanno
DN 175 (7"), MOP 12 bar
(in Dismissione)

C.T.R. F. 351113

C.T.R. F. 351141

12

13

14

15

16

SPOLTORE
PESCARA

SAN GIOVANNI TEATINO
CHIETI
SPOLTORE
PESCARA

NODO 6505

NODO 6540

Fosso del Seminario

Via Pescarina

Via Mare Adriatico

Via Loira

S.R. n.602
(percorrenza+attr.)

Fosso

S.R. n.602

Fosso

S.R. n.602

Fosso

Via Aterno

Via Pescara


S.R. n.602

Fosso del Seminario


METANODOTTO CITTA' SANT'ANGELO - ALANNO
(Secondo e Terzo Tratto del Rifacimento Metanodotto
Cellino - Pineto - Bussi DN 7" / 8")

CARTA MOSAICO DEI PRG

Quadro d'unione

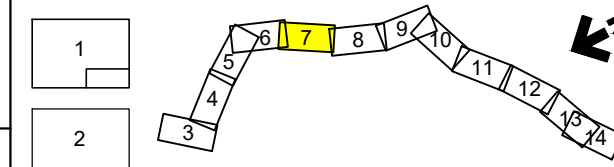


							Foglio 7 di 14 Scala 1:10.000
0	03/08/21	EMISSIONE PER ENTI		DEL VECCHIO	FRANCESCONE	BANCI	
REV.	DATA	DESCRIZIONE		ELABORATO	VERIFICATO	APPROVATO	
		Progettista 		Comm. 5719-001			
				Dis. P-PG-E-1006			

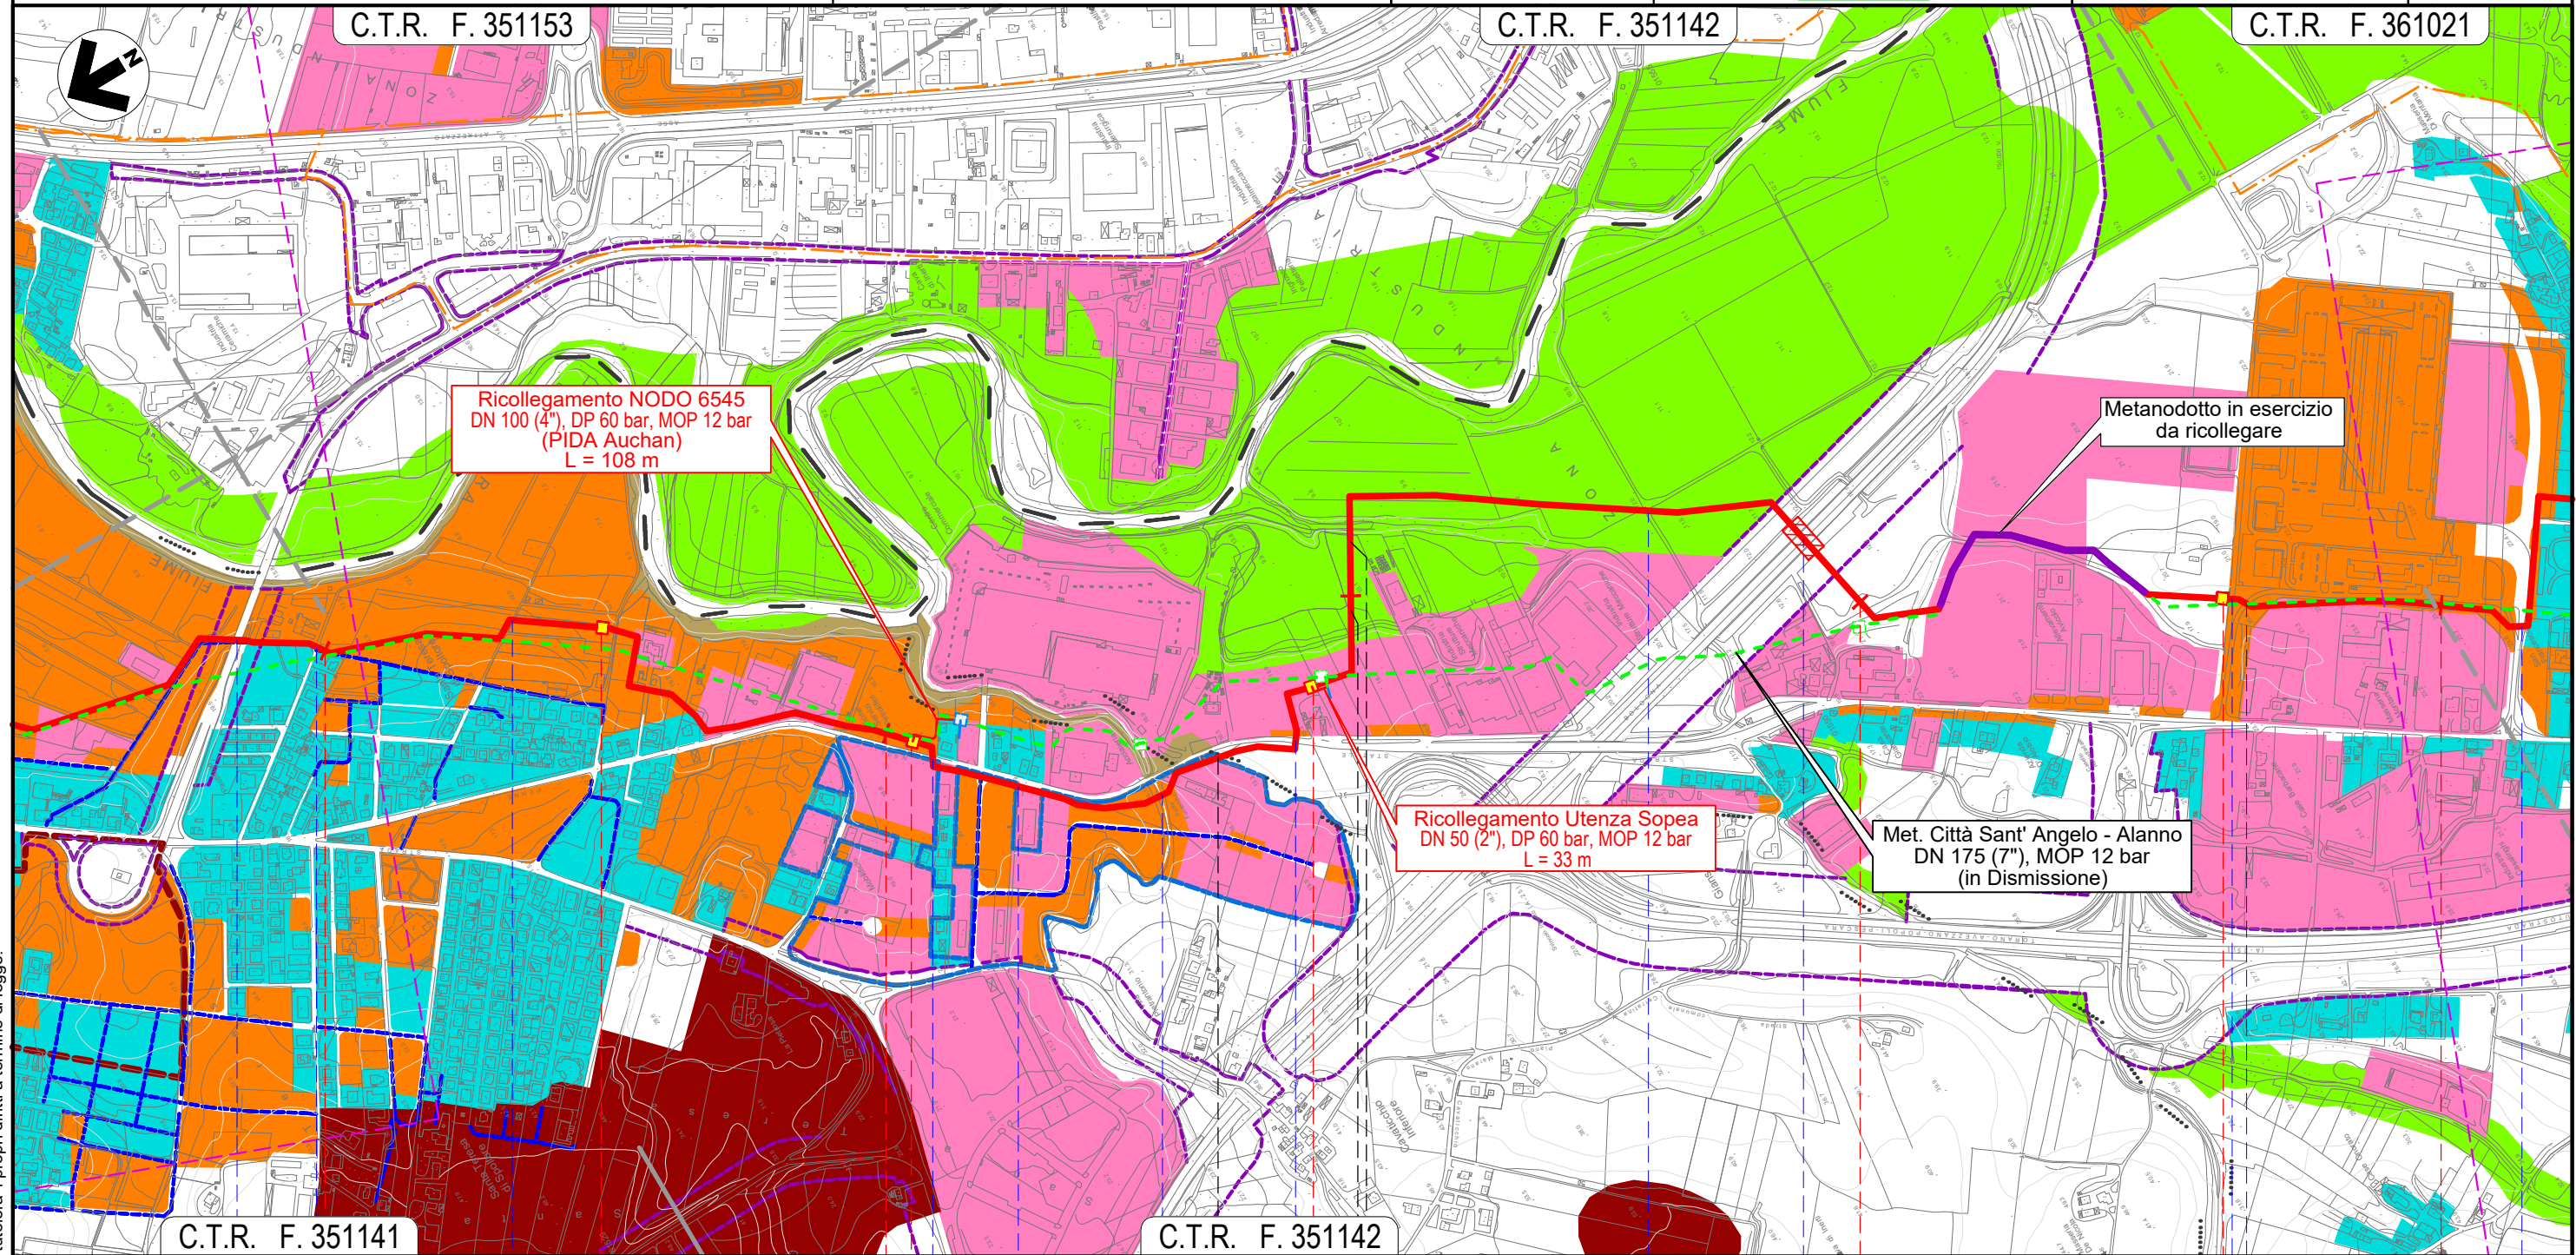

Il presente disegno e' di proprieta' aziendale - La Societa' tutelera' i propri diritti a termine di legge.


Rif. EN: P20IT04025-ENV-DW-210-304

Quadro d'unione

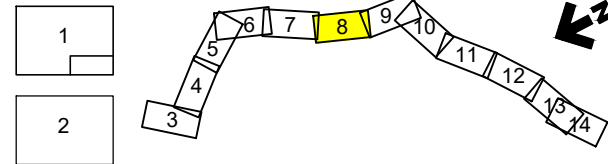

						Foglio 8 di 14 Scala 1:10.000	
0	03/08/21	EMISSIONE PER ENTI		DEL VECCHIO	FRANCESCONI		BANCI
REV.	DATA	DESCRIZIONE		ELABORATO	VERIFICATO		APPROVATO
		Progettista 		Comm. 5719-001			
				Dis. P-PG-E-1006			

C.T.R. F. 361022

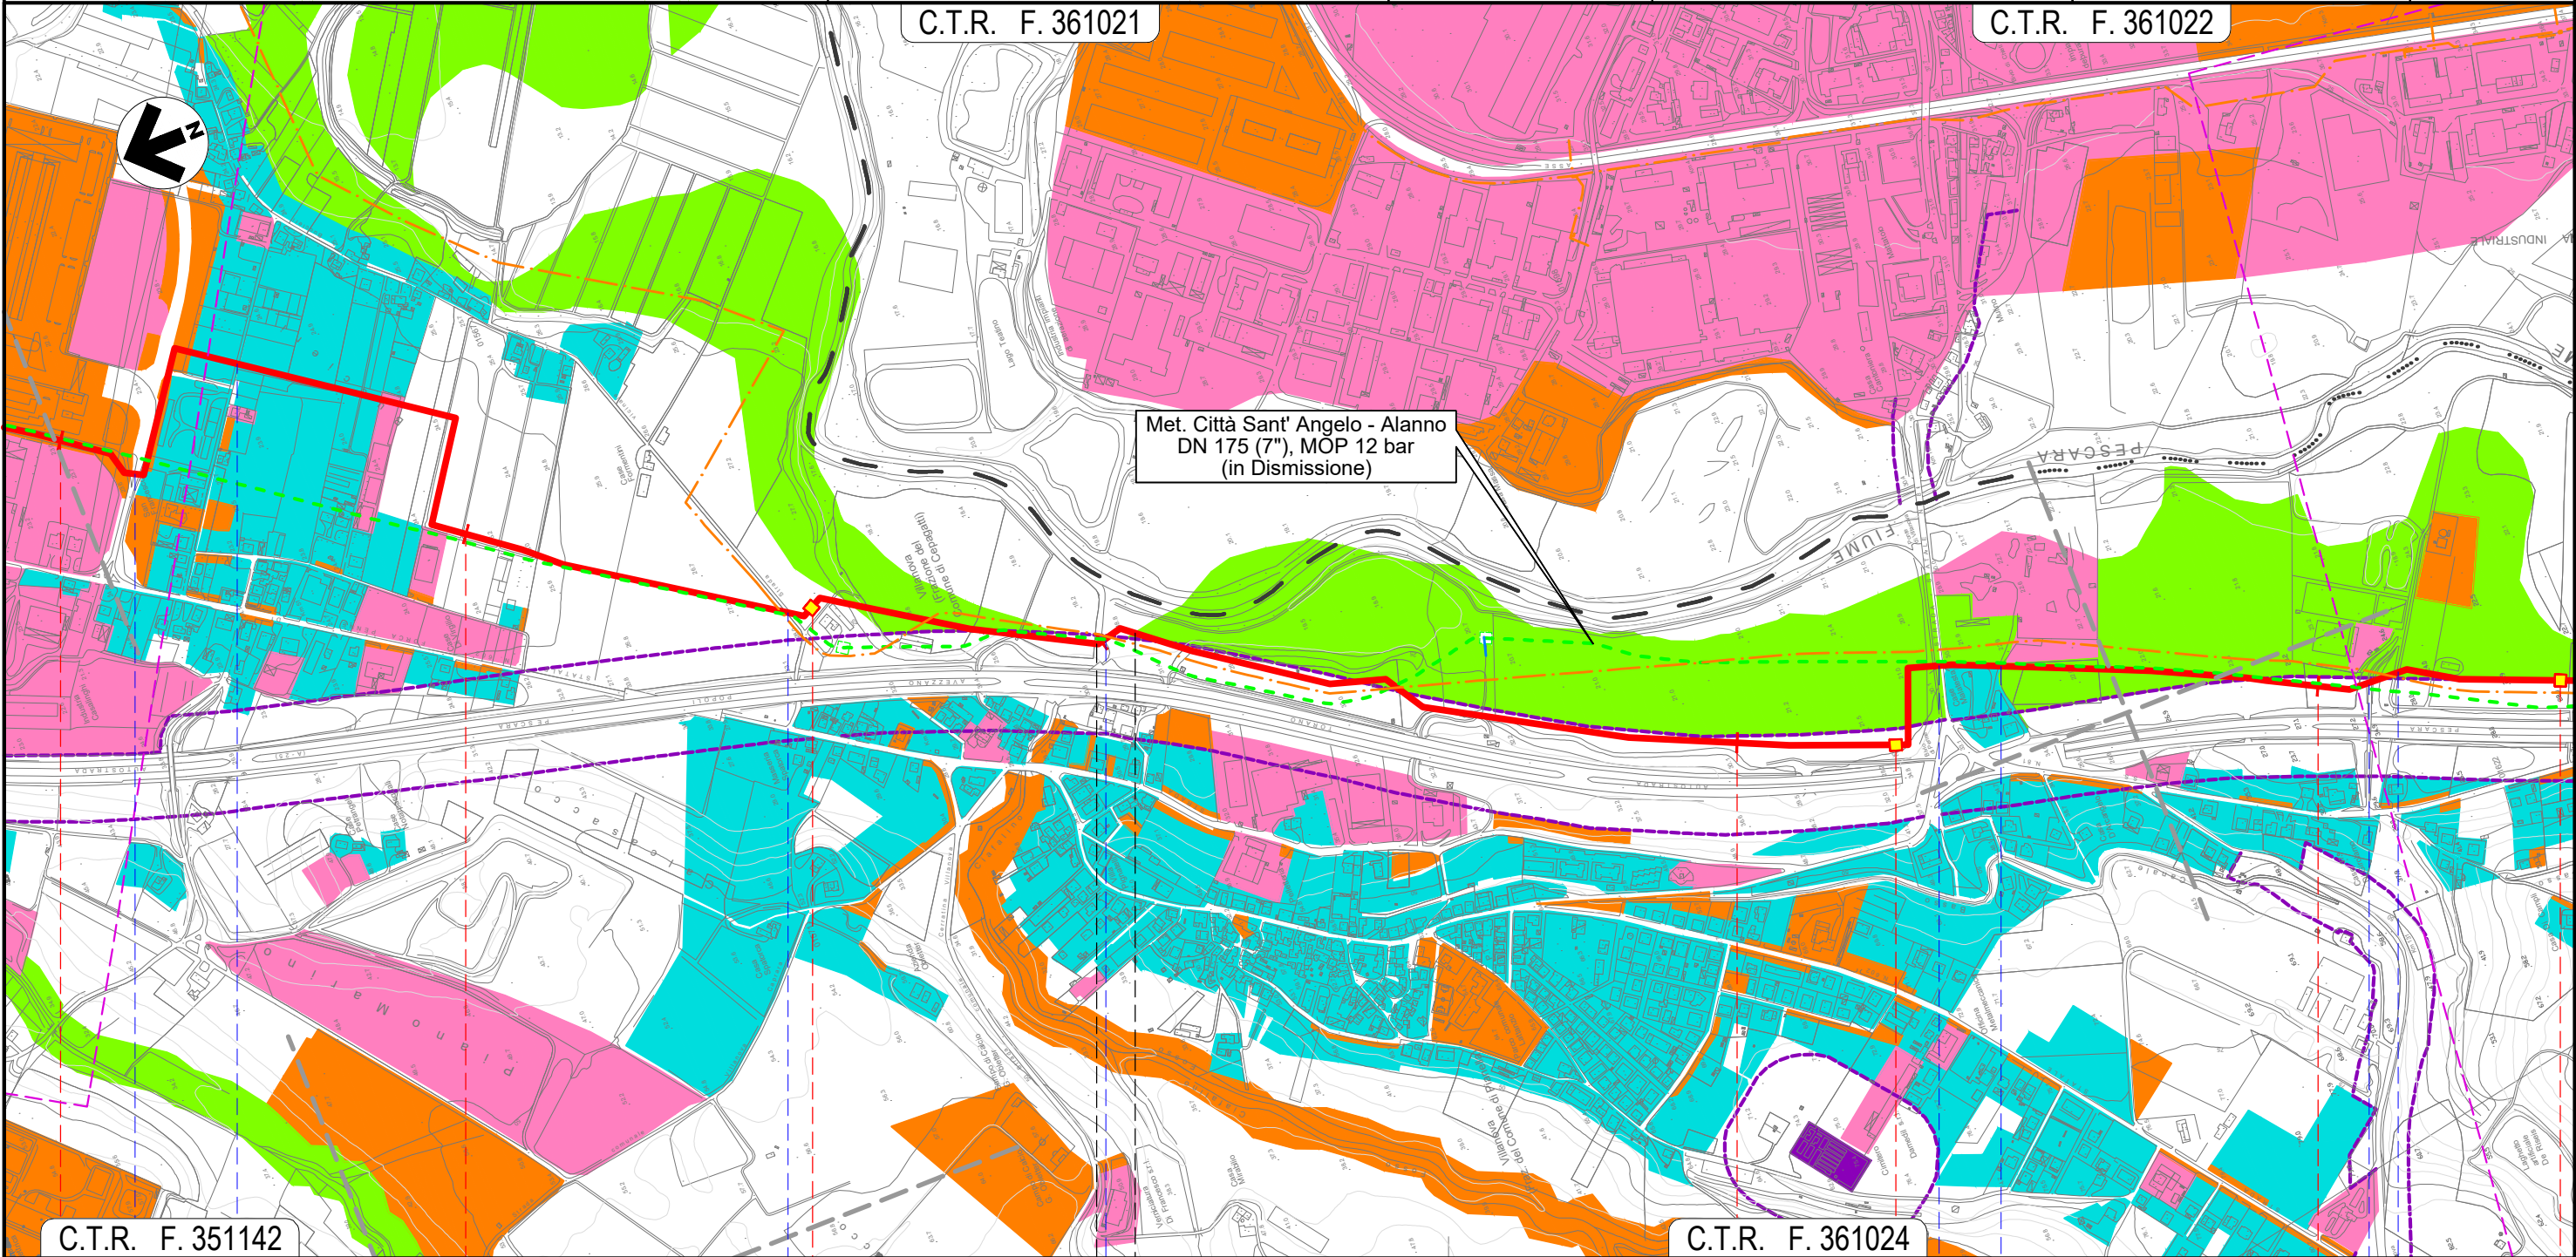

C.T.R. F. 361024

24

PESCARA

 NODO 6590

Strada
Asfaltata



Fosso

Il presente disegno e' di proprieta' aziendale - La Societa' tutelera' i propri diritti a termine di legge.

METANODOTTO CITTA' SANT'ANGELO - ALANNO
(Secondo e Terzo Tratto del Rifacimento Metanodotto
Cellino - Pineto - Bussi DN 7" / 8")

CARTA MOSAICO DEI PRG

Quadro d'unione

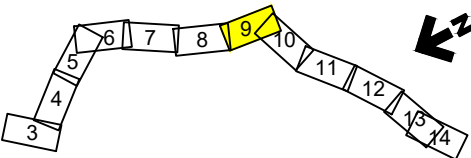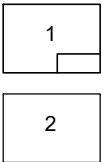

Progettista



0 03/08/21

EMISSIONE PER ENTI

REV.

DATA

DESCRIZIONE

DEL VECCHIO

FRANCESCO

BANCI

ELABORATO

VERIFICATO

APPROVATO

Comm.

5719-001

Dis.

P-PG-E-1006

Foglio
9

di 14

Scala
1:10.000

C.T.R. F. 361022

C.T.R. F. 361061

Met. Città Sant' Angelo - Alanno
DN 175 (7"), MOP 12 bar
(in Dismissione)

C.T.R. F. 361023

C.T.R. F. 361064

CEPAGATTI

PESCARA



CHIETI

CHIETI

CEPAGATTI

PESCARA



Fosso

Torrente Nora

Strada Contrada
Palazzo

S.P. n.41



Via Ponte
delle Fascine

Autostrada A25

METANODOTTO CITTA' SANT'ANGELO - ALANNO
(Secondo e Terzo Tratto del Rifacimento Metanodotto
Cellino - Pineto - Bussi DN 7" / 8")

CARTA MOSAICO DEI PRG

Quadro d'unione

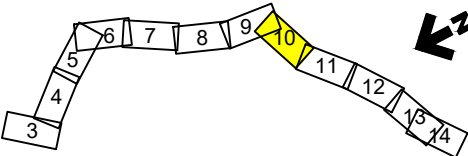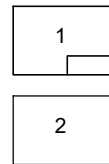

Progettista



0

03/08/21

EMISSIONE PER ENTI

DEL VECCHIO

FRANCESCONE

BANCI

REV.

DATA

DESCRIZIONE

ELABORATO

VERIFICATO

APPROVATO

Comm.

5719-001

Dis.

P-PG-E-1006

Foglio
10

di 14

Scala
1:10.000

C.T.R. F. 361064

Met. SNAM Chieti - Rieti
DN 400 (16"), DP 24 bar
(di futura realizzazione)

Met. Città Sant' Angelo - Alanno
DN 175 (7"), MOP 12 bar
(in Dismissione)

C.T.R. F. 361023

C.T.R. F. 361064

C.T.R. F. 361051

28

29

30

31

CEPAGATTI

PESCARA

ROSCIANO

NODO 6610

NODO 6630

S.P. n.41

Via Ponte
delle Fascine

Autostrada A25

Via Giovanna D'Arco

Via
Eleonora Duse

S.P. n.44

S.P. n.44

Via Giovanna D'Arco

Percorrenza
S.P. n.44


Canale in C.A.

Il presente disegno e' di proprieta' aziendale - La Societa' tutelera' i propri diritti a termine di legge.

METANODOTTO CITTA' SANT'ANGELO - ALANNO (Secondo e Terzo Tratto del Rifacimento Metanodotto Cellino - Pineto - Bussi DN 7" / 8")
CARTA MOSAICO DEI PRG

The diagram shows a chain of 14 links, numbered 1 through 14. Link 11 is highlighted in yellow. A black arrow points to link 11. To the left of the chain are two boxes labeled 1 and 2, representing the possible orientations of a link.

							Foglio 11 di 14 Scala 1:10.000
0	03/08/21	EMISSIONE PER ENTI		DEL VECCHIO	FRANCESCONE	BANCI	
REV.	DATA	DESCRIZIONE		ELABORATO	VERIFICATO	APPROVATO	
		Progettista 		Comm. 5719-001			
				Dis. P-PG-E-1006			

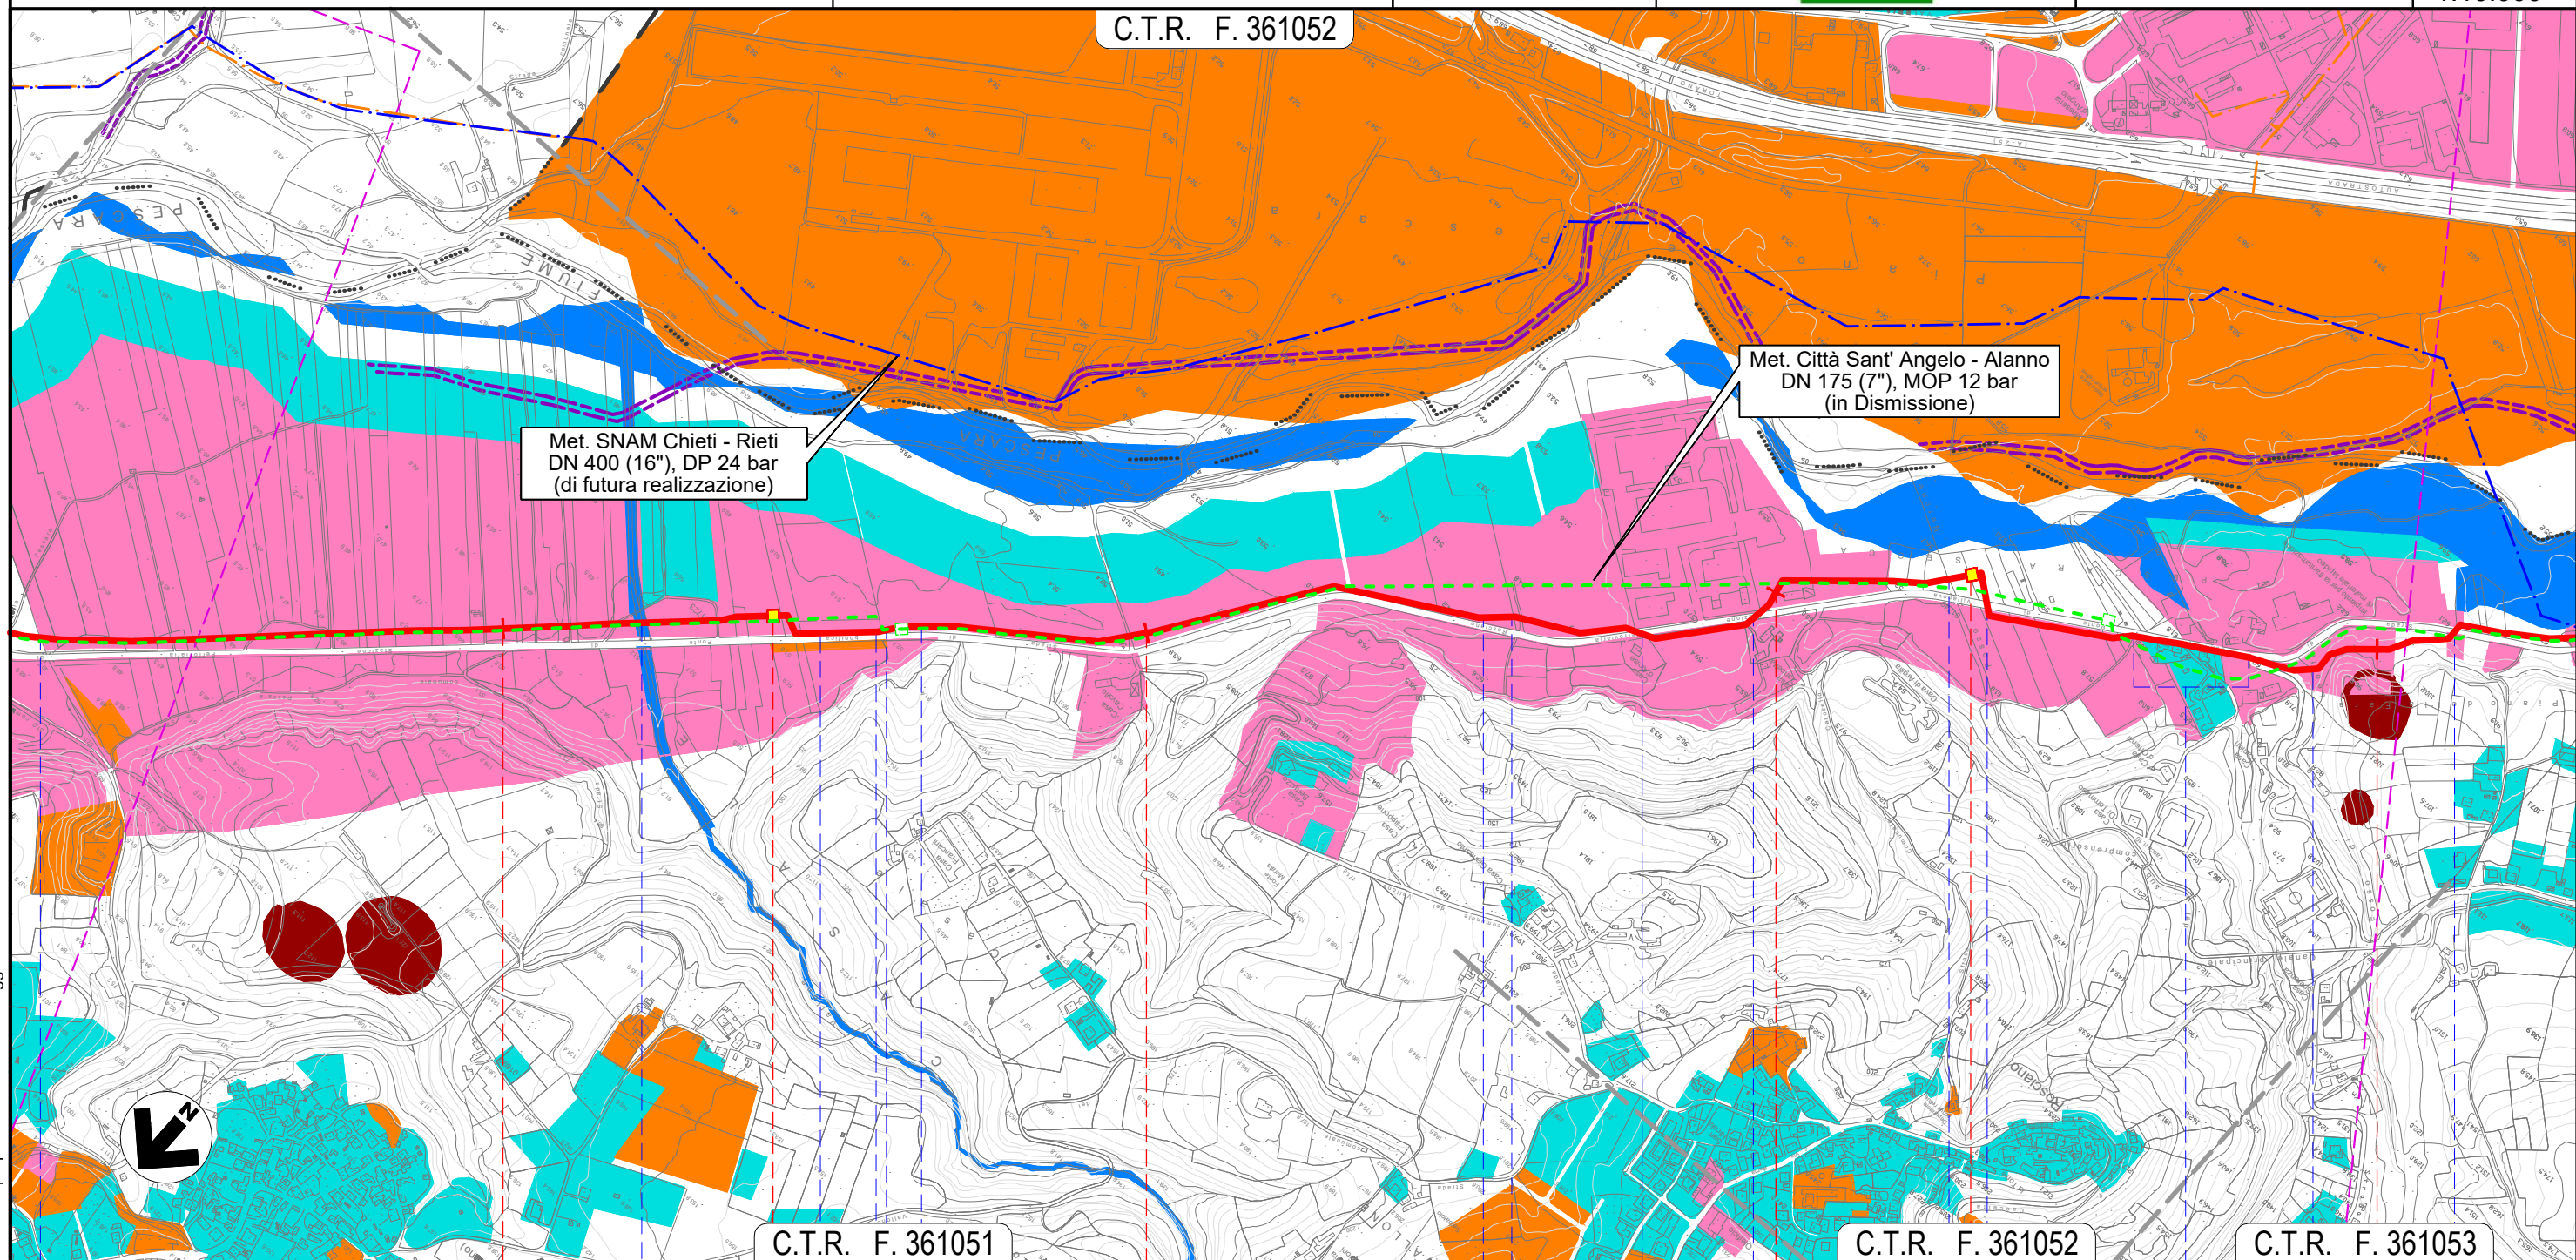


Il presente disegno e' di proprieta' aziendale - La Societa' tutelera' i propri diritti a termine di legge.

Rif. EN: P20IT04025-ENV-DW-210-304

METANODOTTO CITTA' SANT'ANGELO - ALANNO
(Secondo e Terzo Tratto del Rifacimento Metanodotto
Cellino - Pineto - Bussi DN 7" / 8")

CARTA MOSAICO DEI PRG


Quadro d'unione

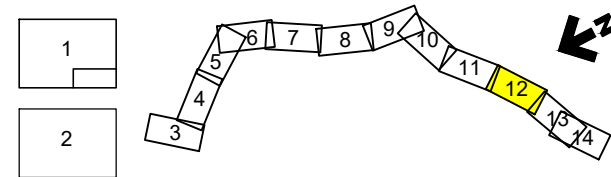

						Foglio 12 di 14 Scala 1:10.000	
0	03/08/21	EMISSIONE PER ENTI		DEL VECCHIO	FRANCESCO		BANCI
REV.	DATA	DESCRIZIONE		ELABORATO	VERIFICATO		APPROVATO
 Società Gasdotti Italia S.p.A.		Progettista 		Comm. 5719-001			
				Dis. P-PG-E-1006			

C.T.R. F. 351052

C.T.R. F. 361094

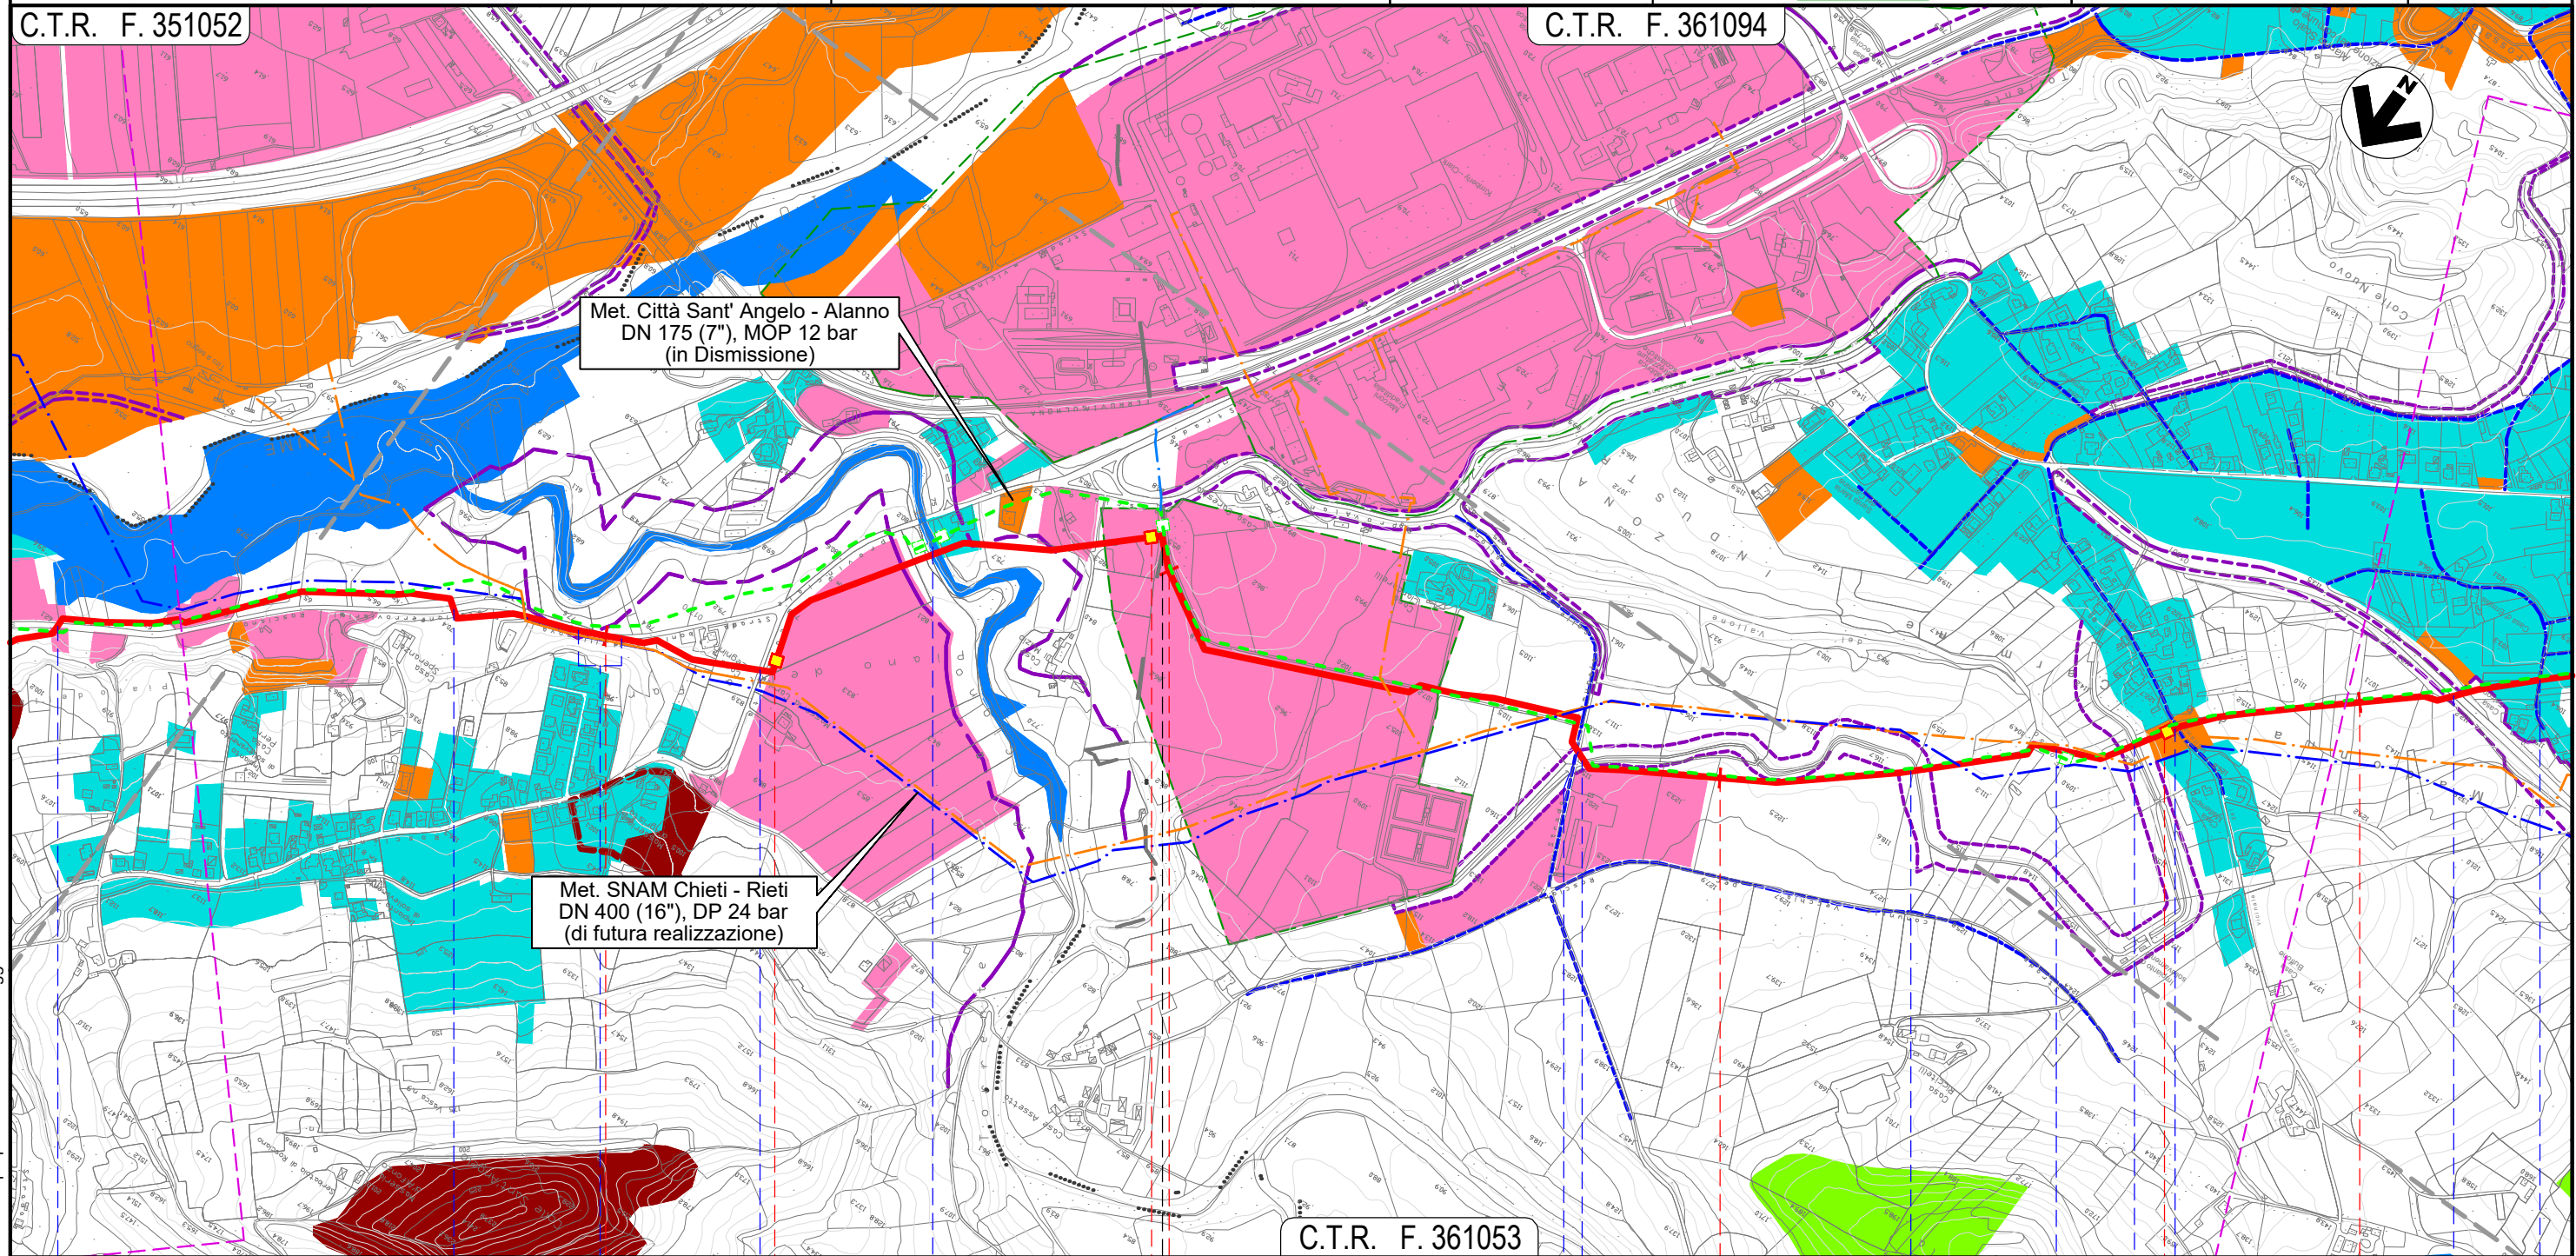

36
ROSCIANO

PESCARA

ALANNO

NODO 6640

 NODO 6655

 NODO 6660

● S.P. n. 44

S.P. n. 44

S.P. n. 44
(percorrenza)

— S.P. n. 47

— Torrente Cigno

Canale Alto —●●— Via dei Gelsi

Canale Alto —● Fosso Vallone

● S.P. n.48


Strada Consortile Via E. Berlinguer

METANODOTTO CITTA' SANT'ANGELO - ALANNO (Secondo e Terzo Tratto del Rifacimento Metanodotto Cellino - Pineto - Bussi DN 7" / 8")
CARTA MOSAICO DEI PRG


C.T.R. F. 361094

Quadro d'unione

The diagram shows a chain of 14 links, numbered 1 to 14. Link 13 is highlighted in yellow. A black arrow points to link 13. To the left of the chain are two boxes labeled 1 and 2. Box 1 contains a small square, and box 2 is empty.

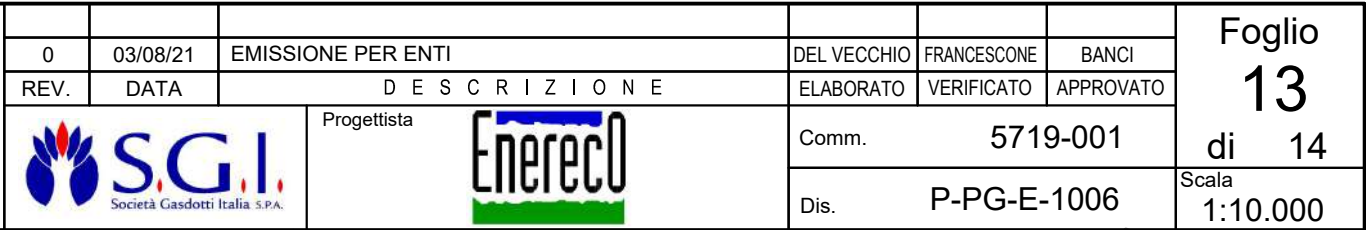

						Foglio 13 di 14 Scala 1:10.000	
0	03/08/21	EMISSIONE PER ENTI		DEL VECCHIO	FRANCESCONI		BANCI
REV.	DATA	DESCRIZIONE		ELABORATO	VERIFICATO		APPROVATO
		Progettista 		Comm. 5719-001			Scala 1:10.000
				Dis. P-PG-E-1006			

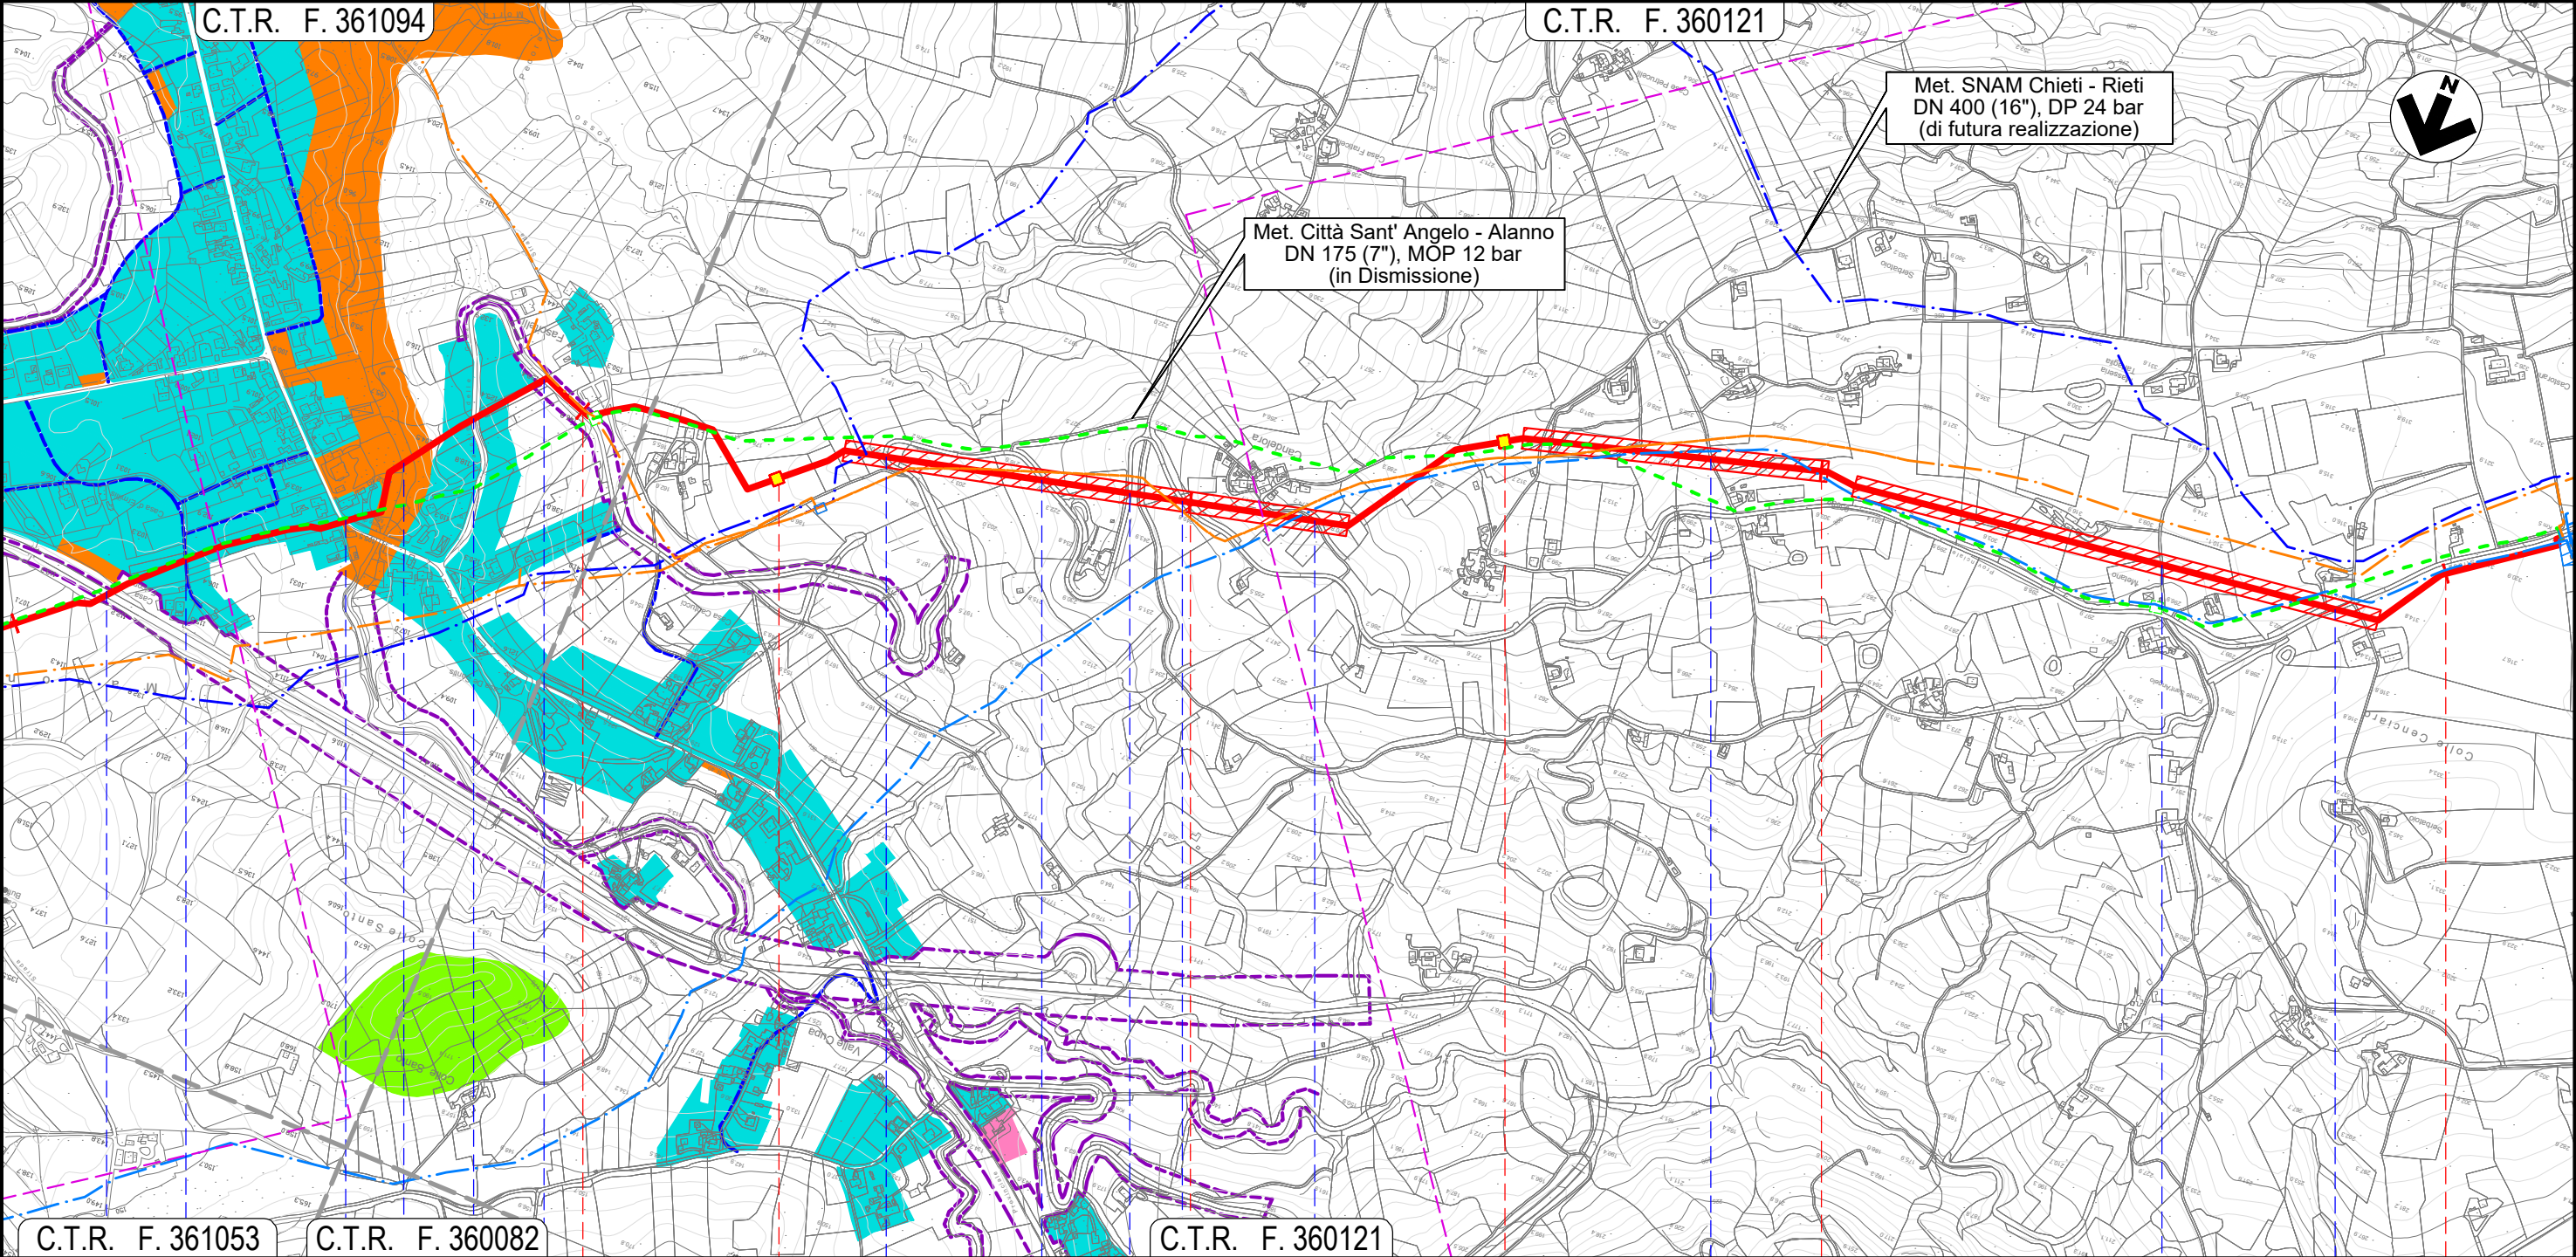

C.T.R. F. 360121



43

[illegible][illegible]

Strada Consortile		Via E. Berlinguer	S.P. n.40		Il Fos- satello	S.P. n.49-2	S.P. n.49-2		S.P. n.49-2		S.P. n.49-2	S.P. n.49-2	S.P. n.49-2		Via Case Candeloro		Via Colle del Vento		Via Colle del Vento		S.P. n.49-2
----------------------	--	----------------------	--------------	--	--------------------	----------------	----------------	--	----------------	--	----------------	----------------	----------------	--	-----------------------	--	------------------------	--	------------------------	--	----------------

[illegible]

Rif. EN: P20IT04025-ENV-DW-210-304

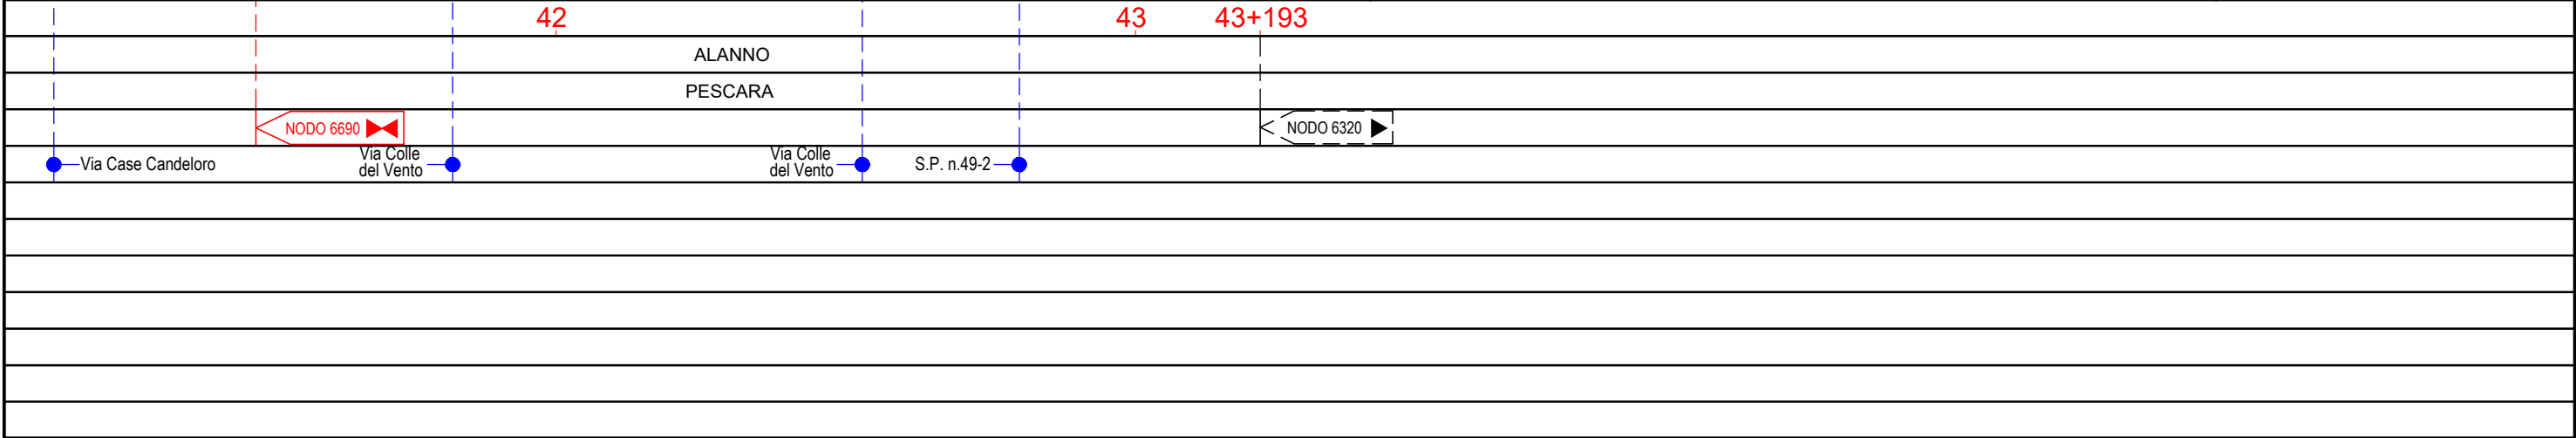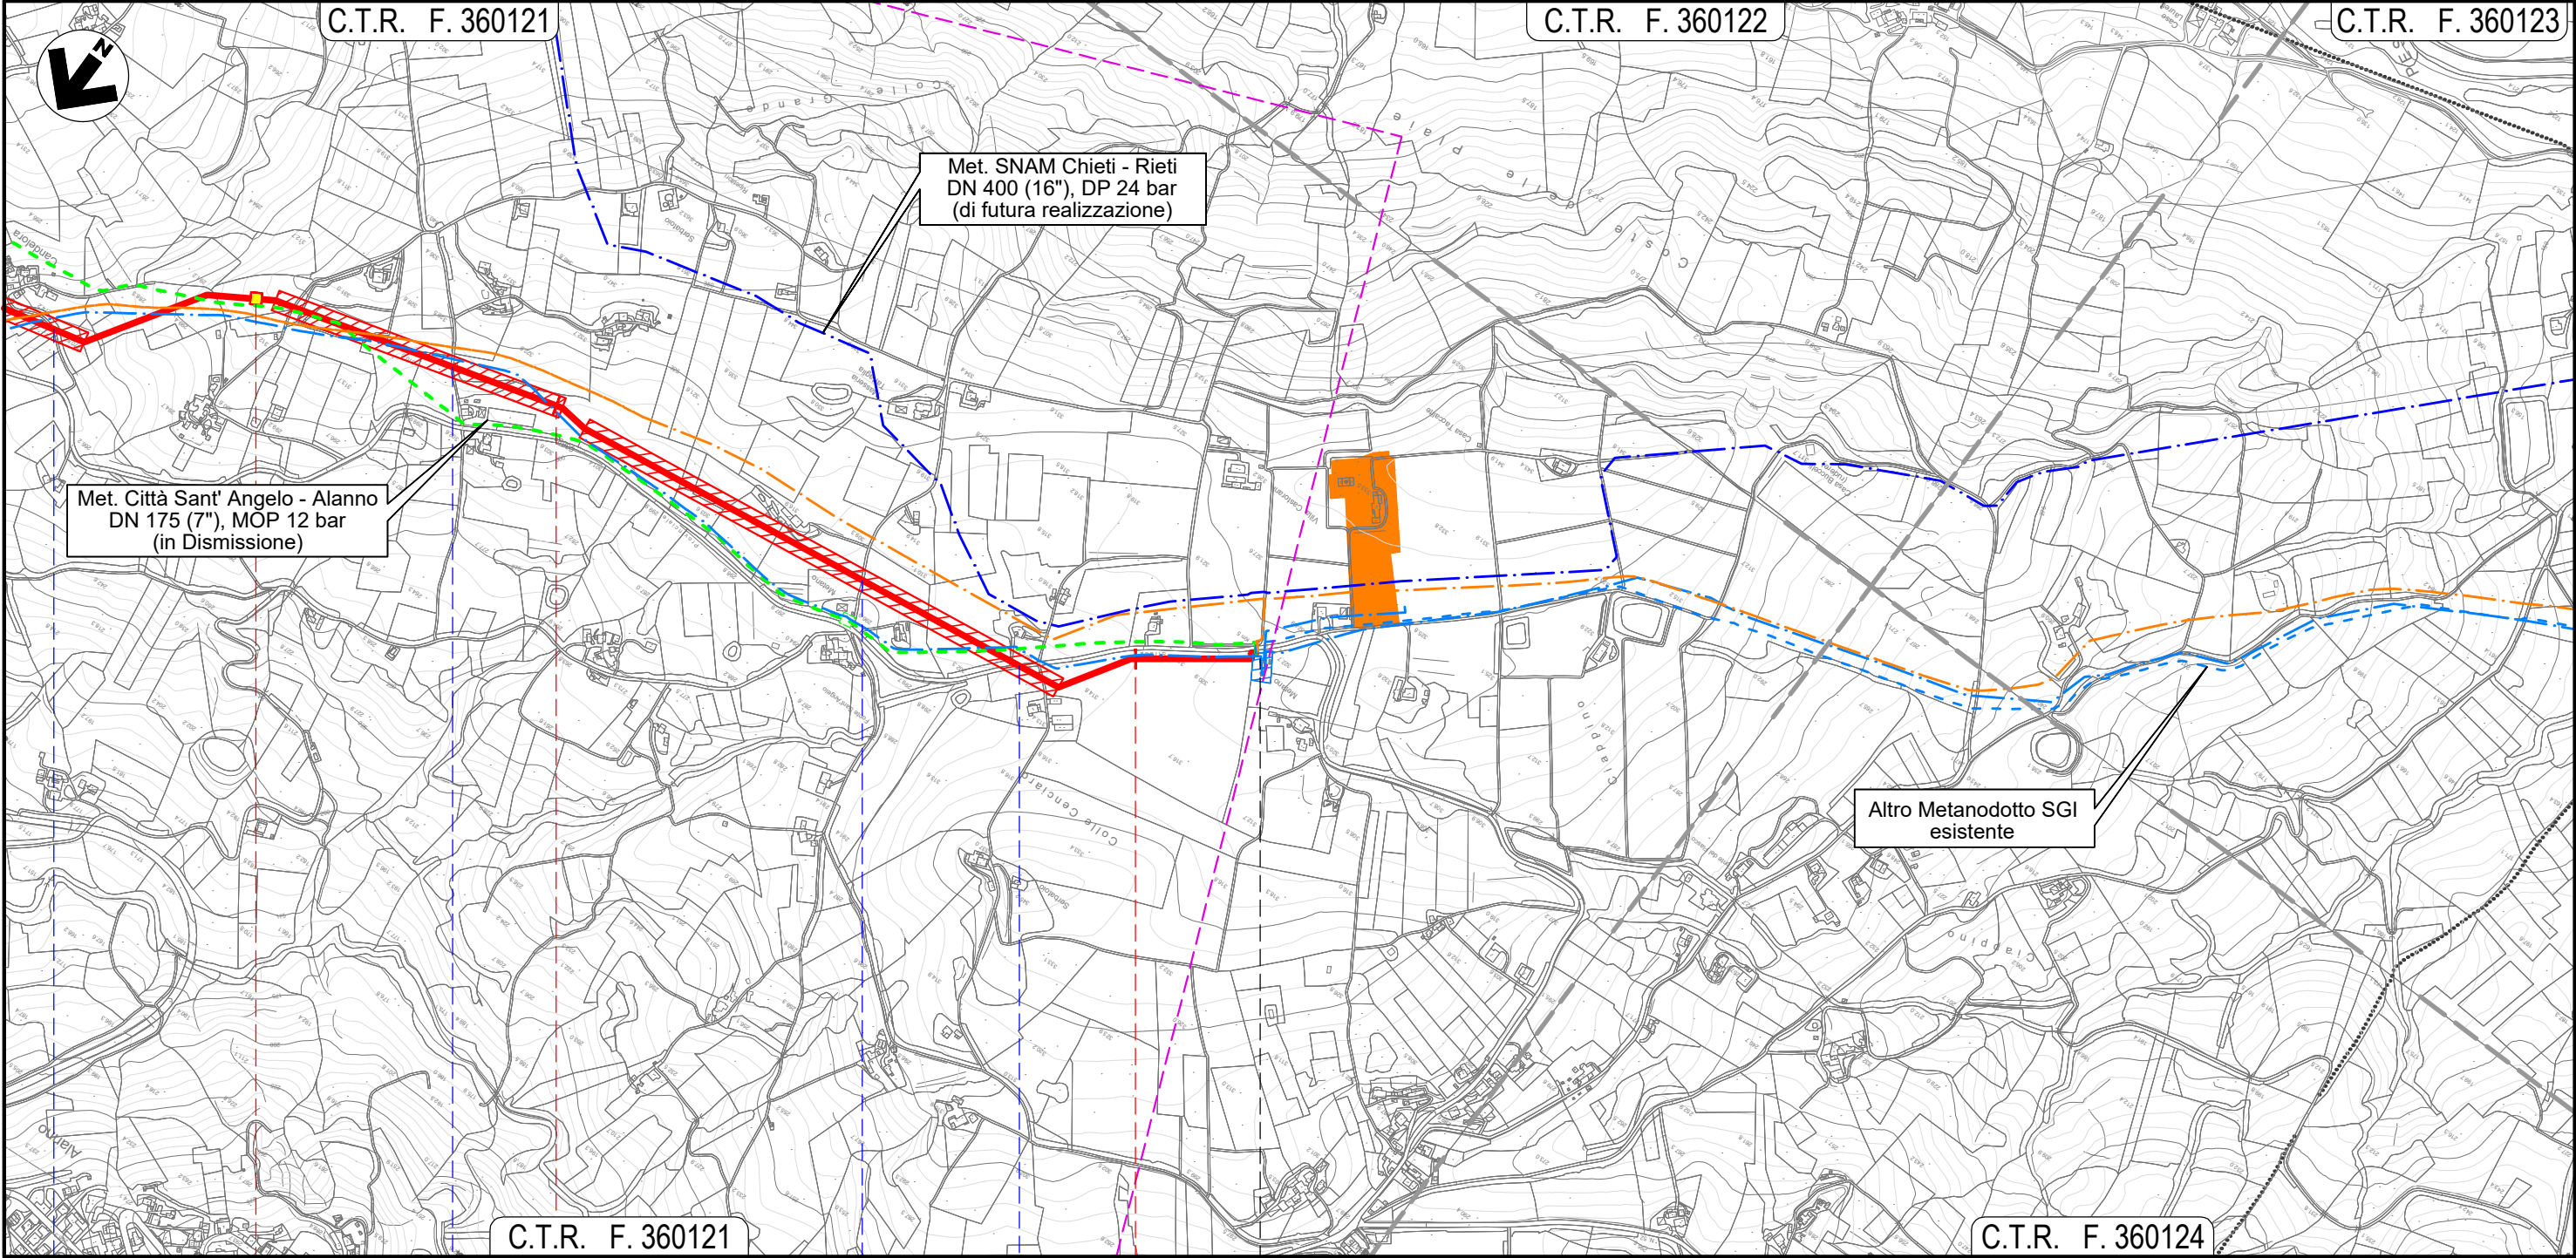

Il presente disegno e' di proprieta' aziendale - La Societa' tutelera' i propri diritti a termine di legge.