

GRIDS ITALIA

Area Regionale Abruzzo, Marche e Molise
Programmazione e Gestione
Progettazione, Lavori e Autorizzazioni MT
Autorizzazioni e Patrimonio Industriale

e-distribuzione@pec.e-distribuzione.it

Intervento PNRR Smart Grid Abruzzo - Molise Hosting Capacity**Progetto Impianto di Rete e-distribuzione****ELETTRODOTTO MT 20 kV AEREO E INTERRATO**

Costruzione linea MT 20 kV, in cavo interrato ed aereo per una lunghezza complessiva di 6195 metri, denominata Cantina Sociale n. DJ2059841, uscente dalla CP di Rosciano DJ202385547 nel Comune di Rosciano (PE).

PROVINCIA DI PESCARA (PE)

ELENCO DITTE E PIANO PARTICELLARE

ITER	ATLANTE	ARDESIA	Codice CUP	DATA
2381196	DJ2A230044		F18B22001860006	Gennaio 2024

ELENCO ELABORATI

X	ELENCO DITTE
X	PIANO PARTICELLARE

REDATTO DA



e-distribuzione

GRIDS ITALIA

Area Regionale Abruzzo, Marche e Molise
Programmazione e Gestione
Progettazione, Lavori e Autorizzazioni MT
Autorizzazioni e Patrimonio Industriale


e-distribuzione@pec.e-distribuzione.it

Nicola AMODIO
IL RESPONSABILE


APPROVAZIONI

ESEGUITO	VERIFICATO	APPROVATO
STUDIO TECNICO DE PAOLI & ASS	LORENZO DI DONATO	ANTONIO VOLPINI

Costruzione linea MT 20 kV, in cavo interrato ed aereo per una lunghezza complessiva di 6.195 metri, denominata Cantina Sociale n. DJ2059841, uscente dalla CP di Rosciano DJ202.385547 nel Comune di Rosciano (PE). AUT_2381196																										
N. PIANO	DATI CATASTALI										DESTINAZIONE URBANISTICA AREA INTERESSATA	SERVITU' DI ELETTRODOTTO										SERVITU' DI ACCESSO IMPIANTI		OCCUPAZIONE TEMPORANEA (Art. 52 octies)		
	INTESTAZIONE CATASTALE	Riferimento P.P. Grafico	COMUNE	CT -- CF	IDENTIFICATIVI				Superficie (MQ)	TRATTO		SOSTEGNI			LINEA				IMPIANTI		TOTALE AREA ASSERVITA (MQ) (col 20+22)	DESCRIZIONE	AREA ASSERVITA (MQ)	DESCRIZIONE	OCCUPAZIONE	
					Foglio	P.Illa	Sub.	Qualità Categoria				Note	ID	TIPOLOGIA	AREA ASSERVITA (MQ)	TIPOLOGIA	PERCORRENZA (M)	LARGHEZZA FASCIA DI RISPETTO (M)	AREA ASSERVITA (MQ)	TIPOLOGIA						AREA ASSERVITA (MQ)
1	2	3	4	5	6	7	8	9	10	11	12	13	14	15	16	17	18	19	20	21	22	23	24	25	26	27
1	1) CASA VINICOLA ROXAN SOCIETA' COOPERATIVA con sede in ROCIANO(PE) - Proprieta' 1/1	①	ROSCIANO (PE)	CF	13	523		ENTE URBANO	STRADA PRIVATA	12.490	zona D2 produttiva	NUOVO				INTERRATO	157	4,00	628			628				
2	1) DI GIOVANNI MINA nata a CEPAGATTI (PE) il 18/04/1967 (DGVMMI67D58C474N)-Proprieta' 1/3	②	ROSCIANO (PE)	CT	13	316		VIGNETO		350	zona E agricola	NUOVO				INTERRATO	3	4,00	12			12				
	2) MARCOLONGO MATTEO nato a PESCARA (PE) il 10/09/1990 (MRCMTT90P10G482J)-Proprieta' 1/3																									
	2) MARCOLONGO SERENA nato a PESCARA (PE) il 28/10/1994 (MRCSRN94R68G482J)																									
3	1)MARCOLONGO FRANCO nata a ROSCIANO(PE) il 11/11/1969 (MRCFNC69S11H562F)-Proprieta' 1/1	③	ROSCIANO (PE)	CT	15	526		VIGNETO		9.969	zona E agricola	DA RICOSTRUIRE	1+2+3	12G+12G+12G	45,63	AEREO	79	4,00	316			362				
4	1)OLIVIERI DAVIDE nato a PESCARA(PE) il 07/02/1972 (LVRDVG72B07G482J)- Proprieta' 1/1	④	ROSCIANO (PE)	CF	15	228		ENTE URBANO	STRADA COMUNALE	979	zona B1 completamento	NUOVO				INTERRATO	30	4,00	120			120				
5	1)TOTO S.P.A. COSTRUZIONI GENERALI con sede in CHIETI(CH)-Proprieta' 1/1	⑤	ROSCIANO (PE)	CT	15	594		SEMIN ARBOR		14.950	zona C2 espansione	NUOVO				INTERRATO	149	4,00	596			596				
6	1)AZIENDA CONSORTILE ACQUEDOTTISTICA VAL PESCARA TAVO FORO con sede in PESCARA (PE)	⑥	ROSCIANO (PE)	CF	15	585		ENTE URBANO		590	zona IT	NUOVO				INTERRATO	15	4,00	60			60				
	2)CASSA PER IL MEZZOGIORNO con sede in ROMA (RM)																									
7	1)PETRUZZI CONCETTA nata a PESCARA (PE) il 19/04/1956 (PTRCCT56D59G482G)- Proprieta' 1/2	⑦	ROSCIANO (PE)	CT	22	364 AA		VIGNETO		47.520	zona E agricola	DA RICOSTRUIRE	4	12G	15,21	AEREO	30	4,00	120			135				
	2)BALDASSARE NICOLINO nato a ROSCIANO (PE) il 22/09/1952 (BLDNLN52P22H562A)-Proprieta' 1/2					364 AB		ULIVETO		7.366																
						364 AC		SEMINATIVO		8.799																
8	1)BCC LEASING S.P.A. con sede in ROMA(RM)-Proprieta' 1/1	⑧	ROSCIANO (PE)	CF	23	242		ENTE URBANO		10.000	zona D1 produttiva	NUOVO				INTERRATO	7	4,00	28			28				

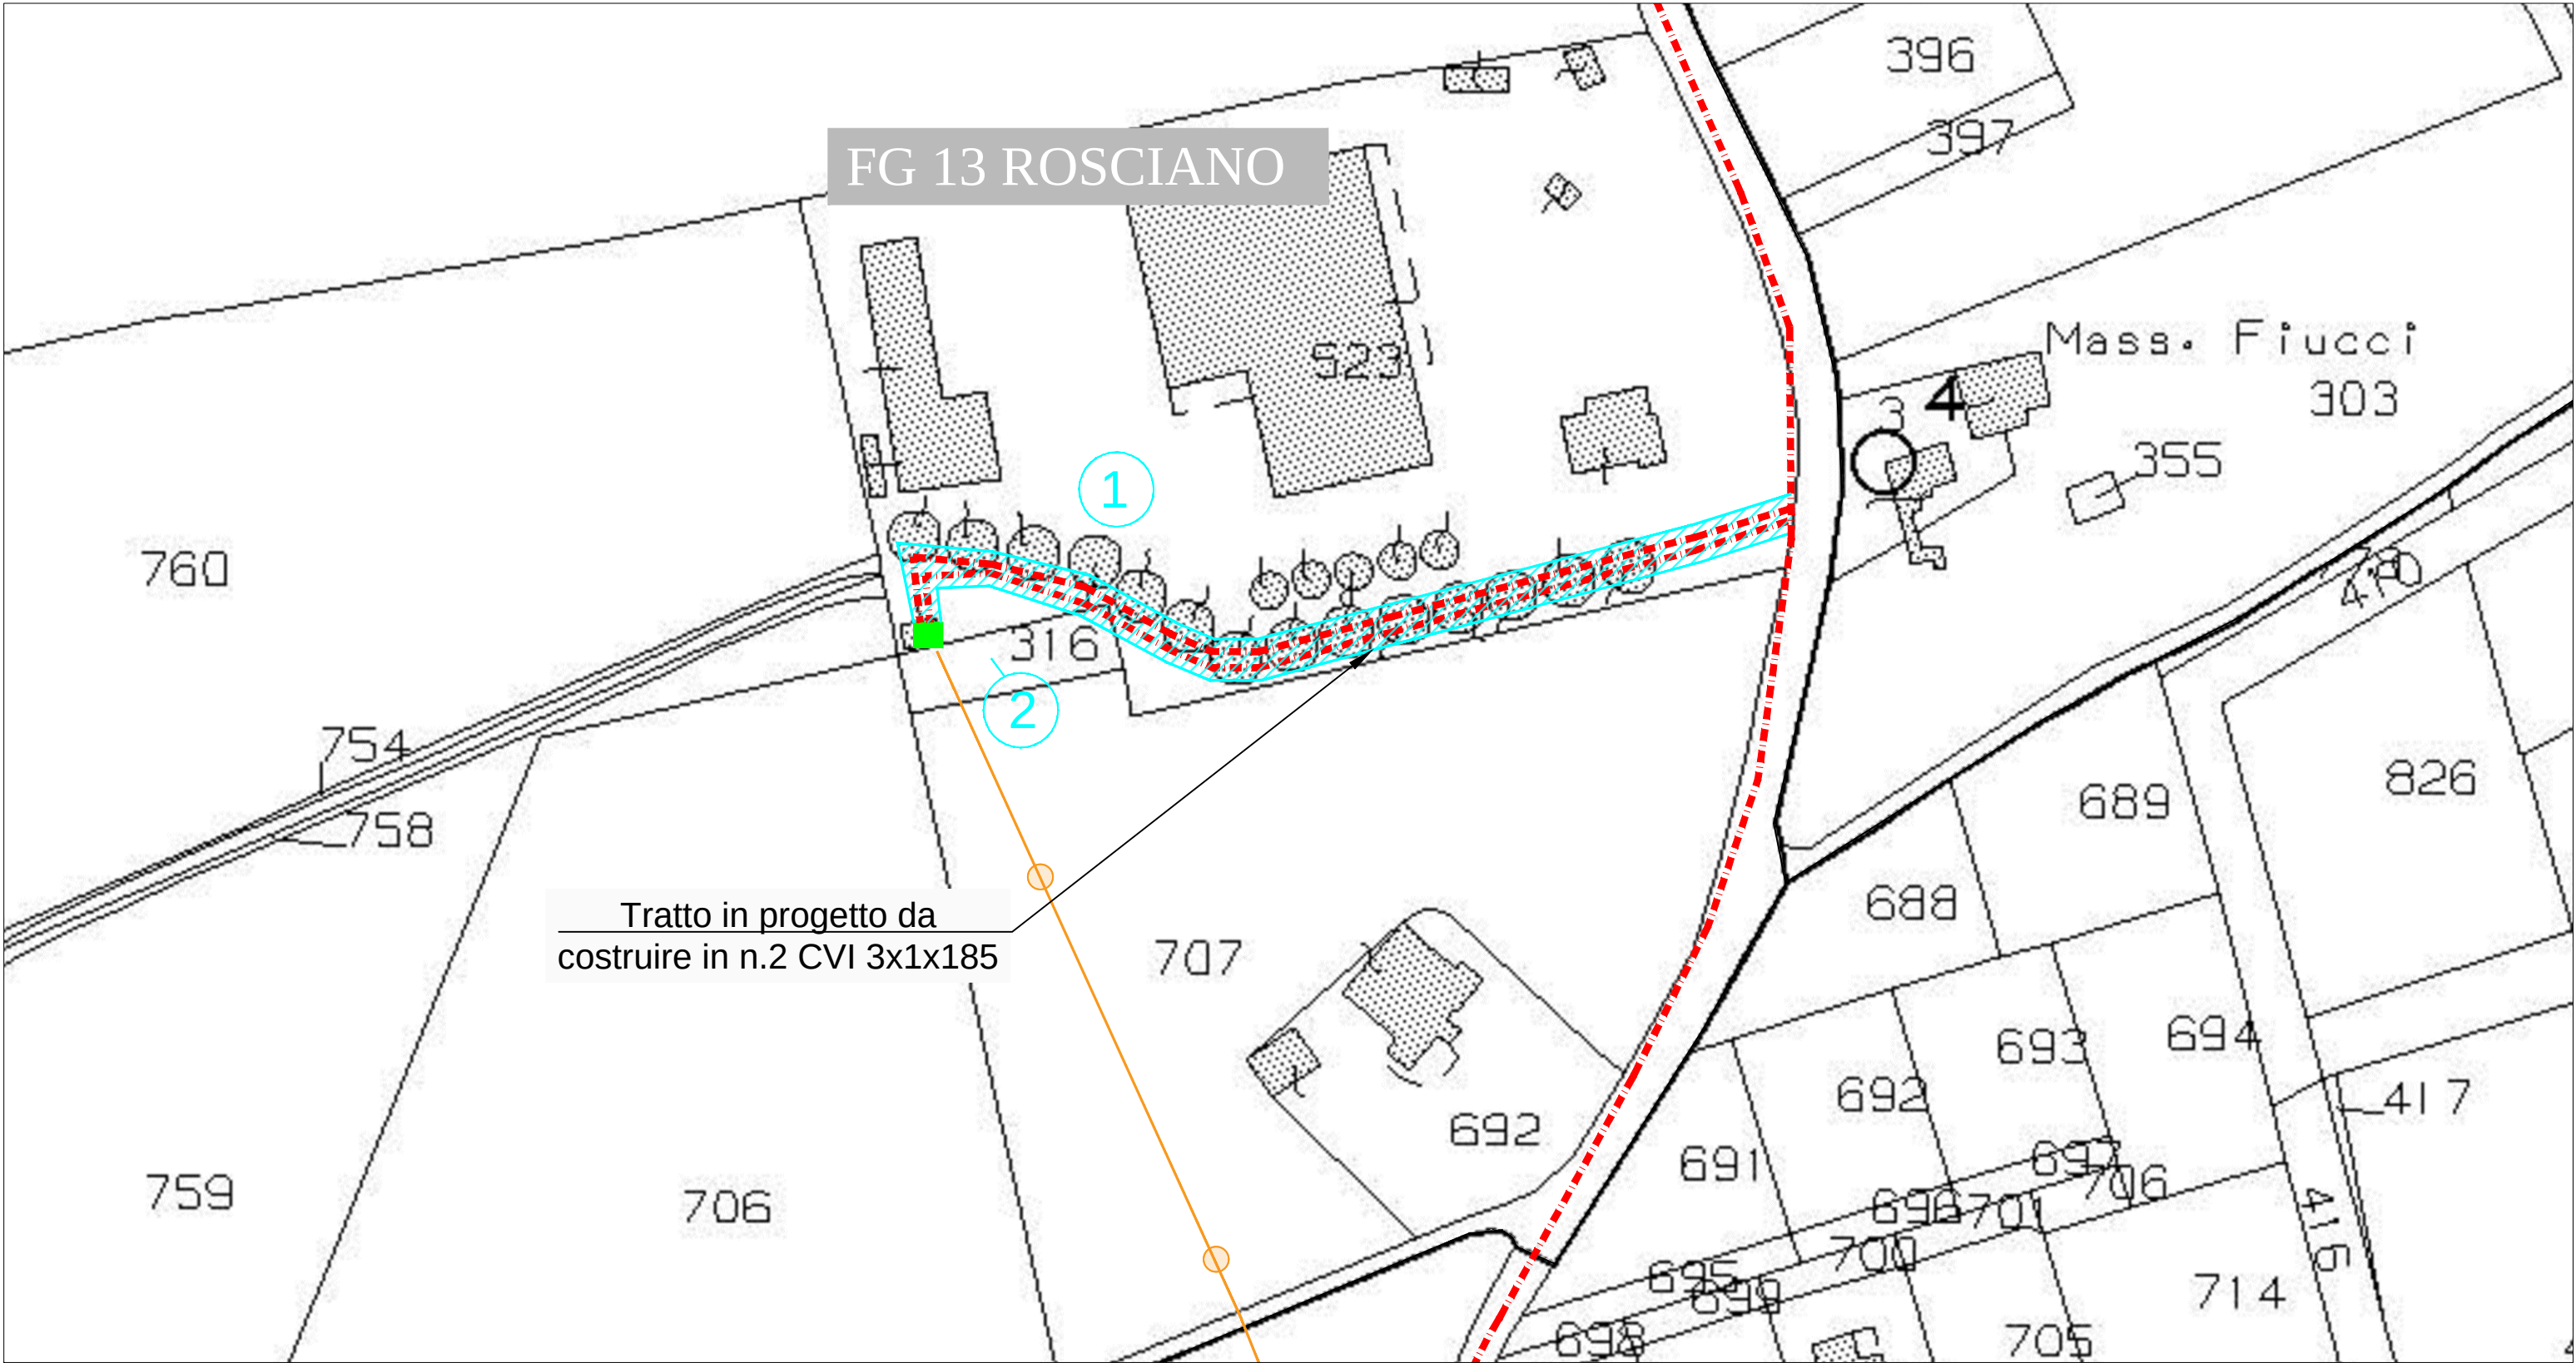


LEGENDA	Esistenti	In Progetto	Da Demolire	
Cabina Primaria				Fascia di rispetto elettrodotto
Cabina Secondaria in muratura o prefabbr./a, palo, sezionatore				Piano Catastale
Linea elettrica AEREA NUDA				
Linea elettrica in CAVO AEREO (CVA)				
Linea elettrica in CAVO INTERRATO (CVI)				

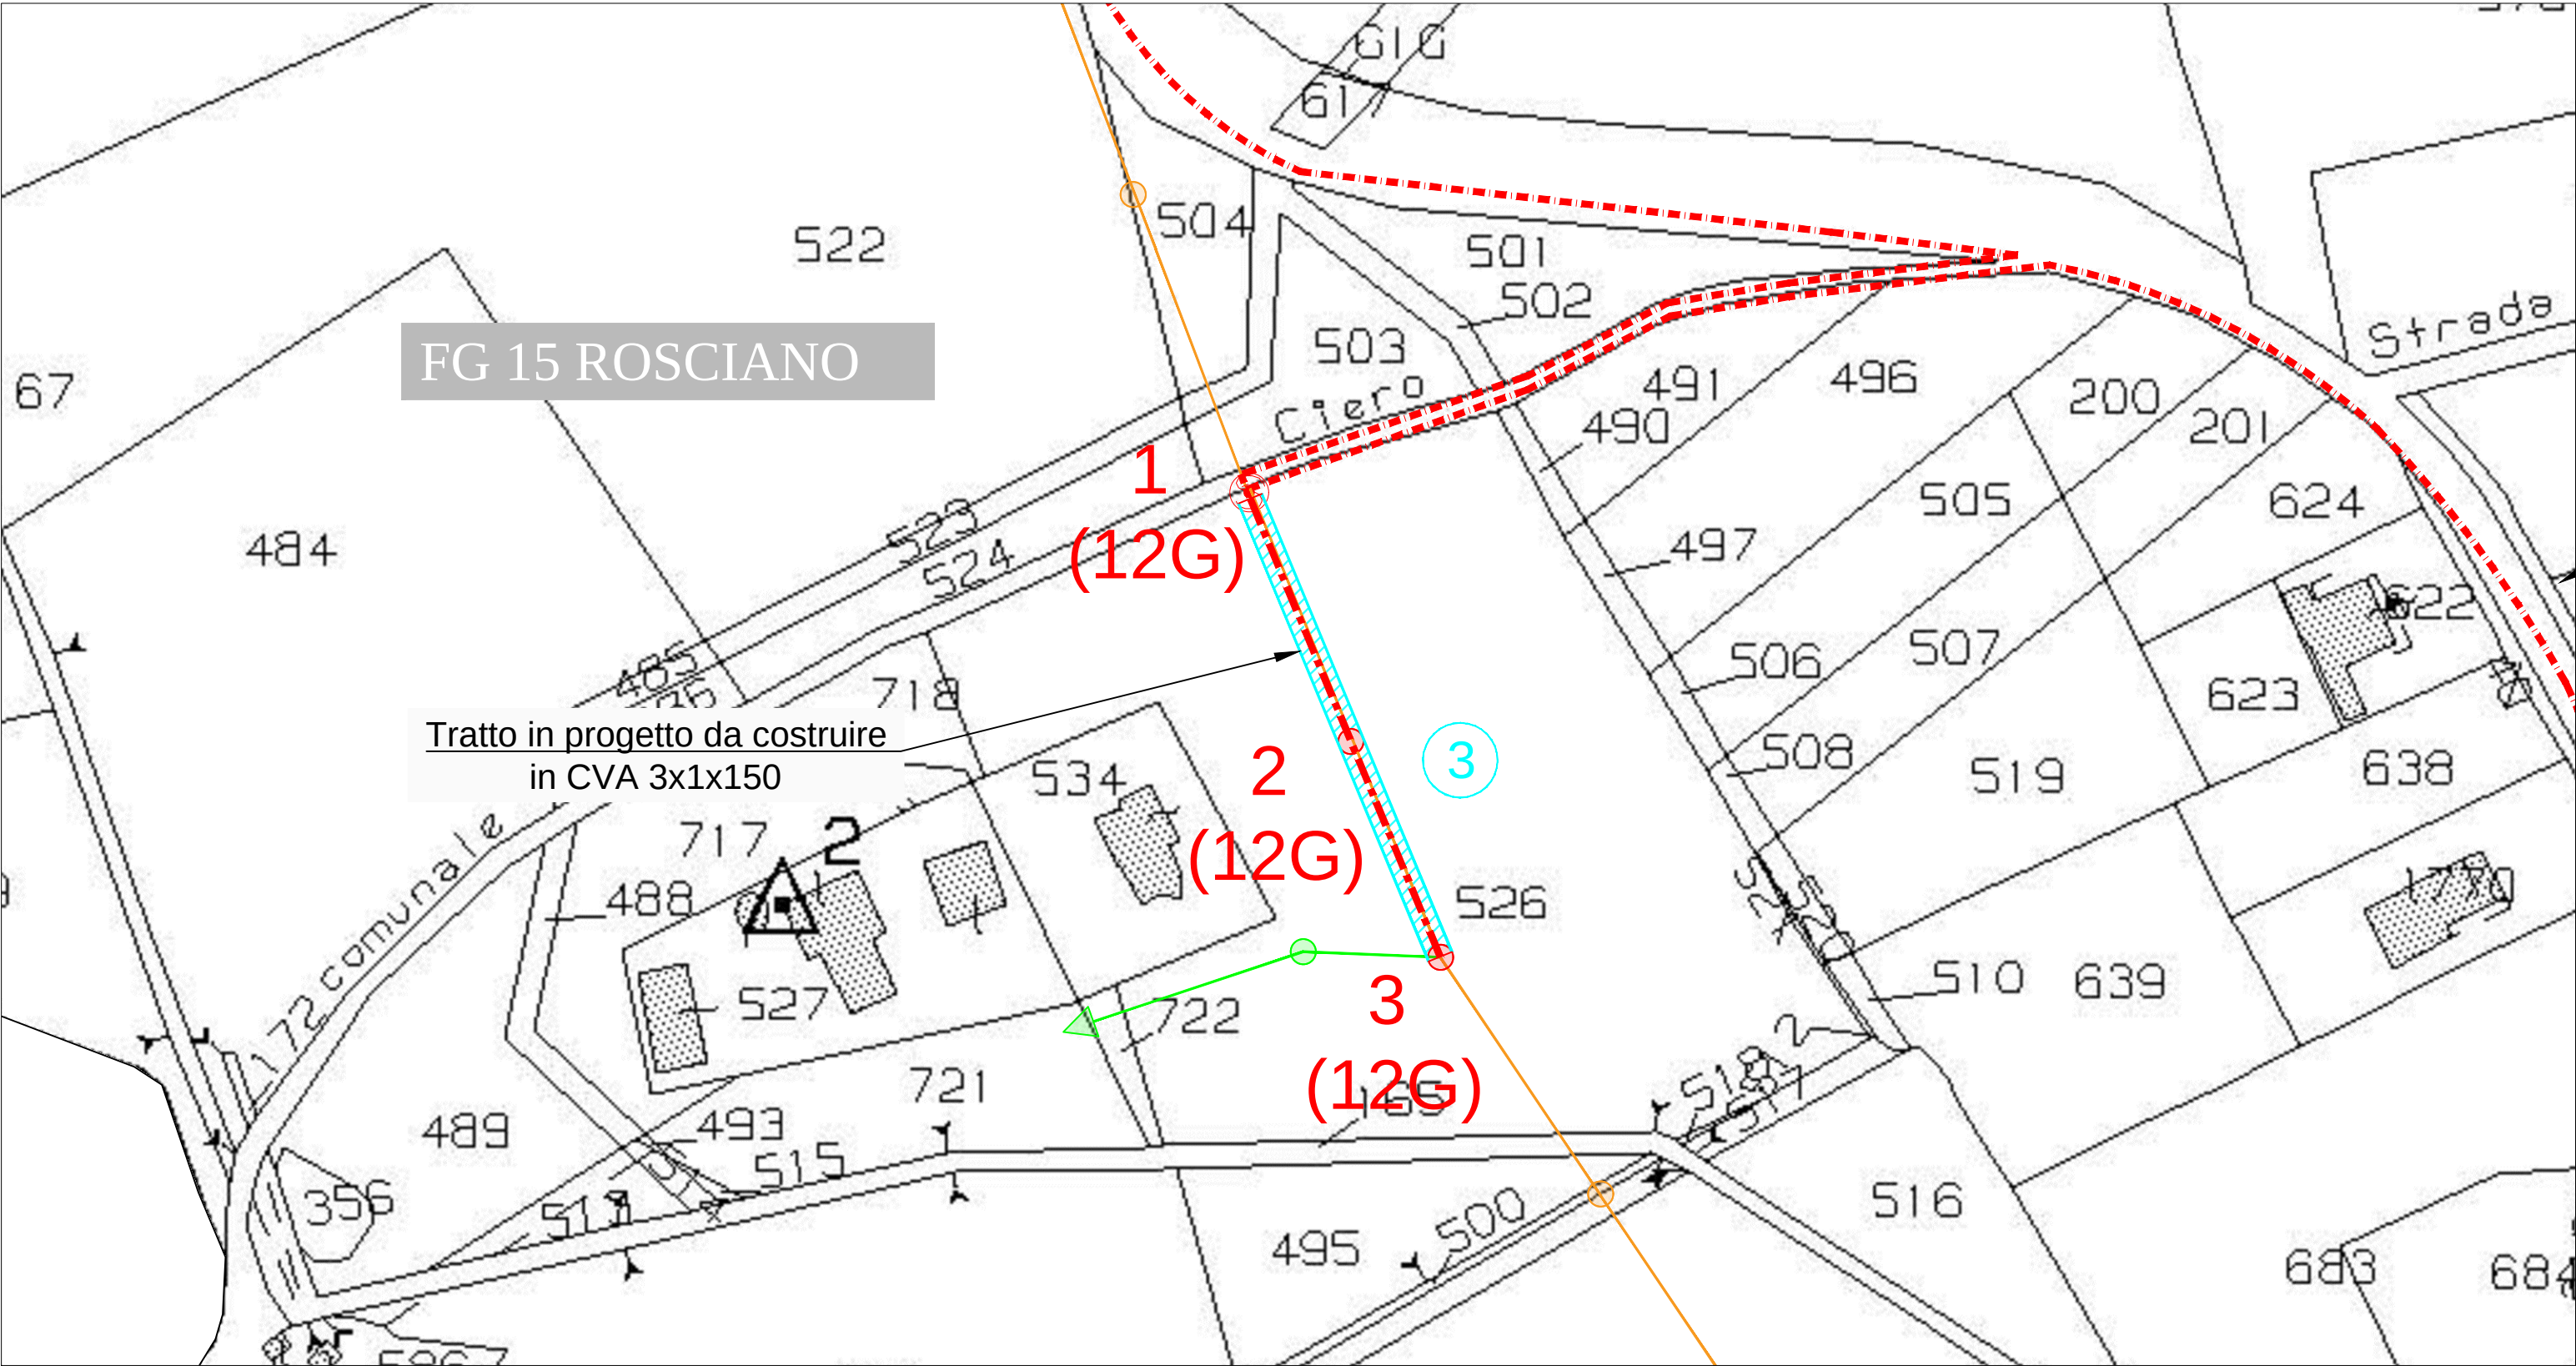


LEGENDA	Esistenti	In Progetto	Da Demolire	Fascia di rispetto elettrodotto Piano Catastale
Cabina Primaria				
Cabina Secondaria in muratura o prefabbr./a, palo, sezionatore				
Linea elettrica AEREA NUDA				
Linea elettrica in CAVO AEREO (CVA)				
Linea elettrica in CAVO INTERRATO (CVI)				



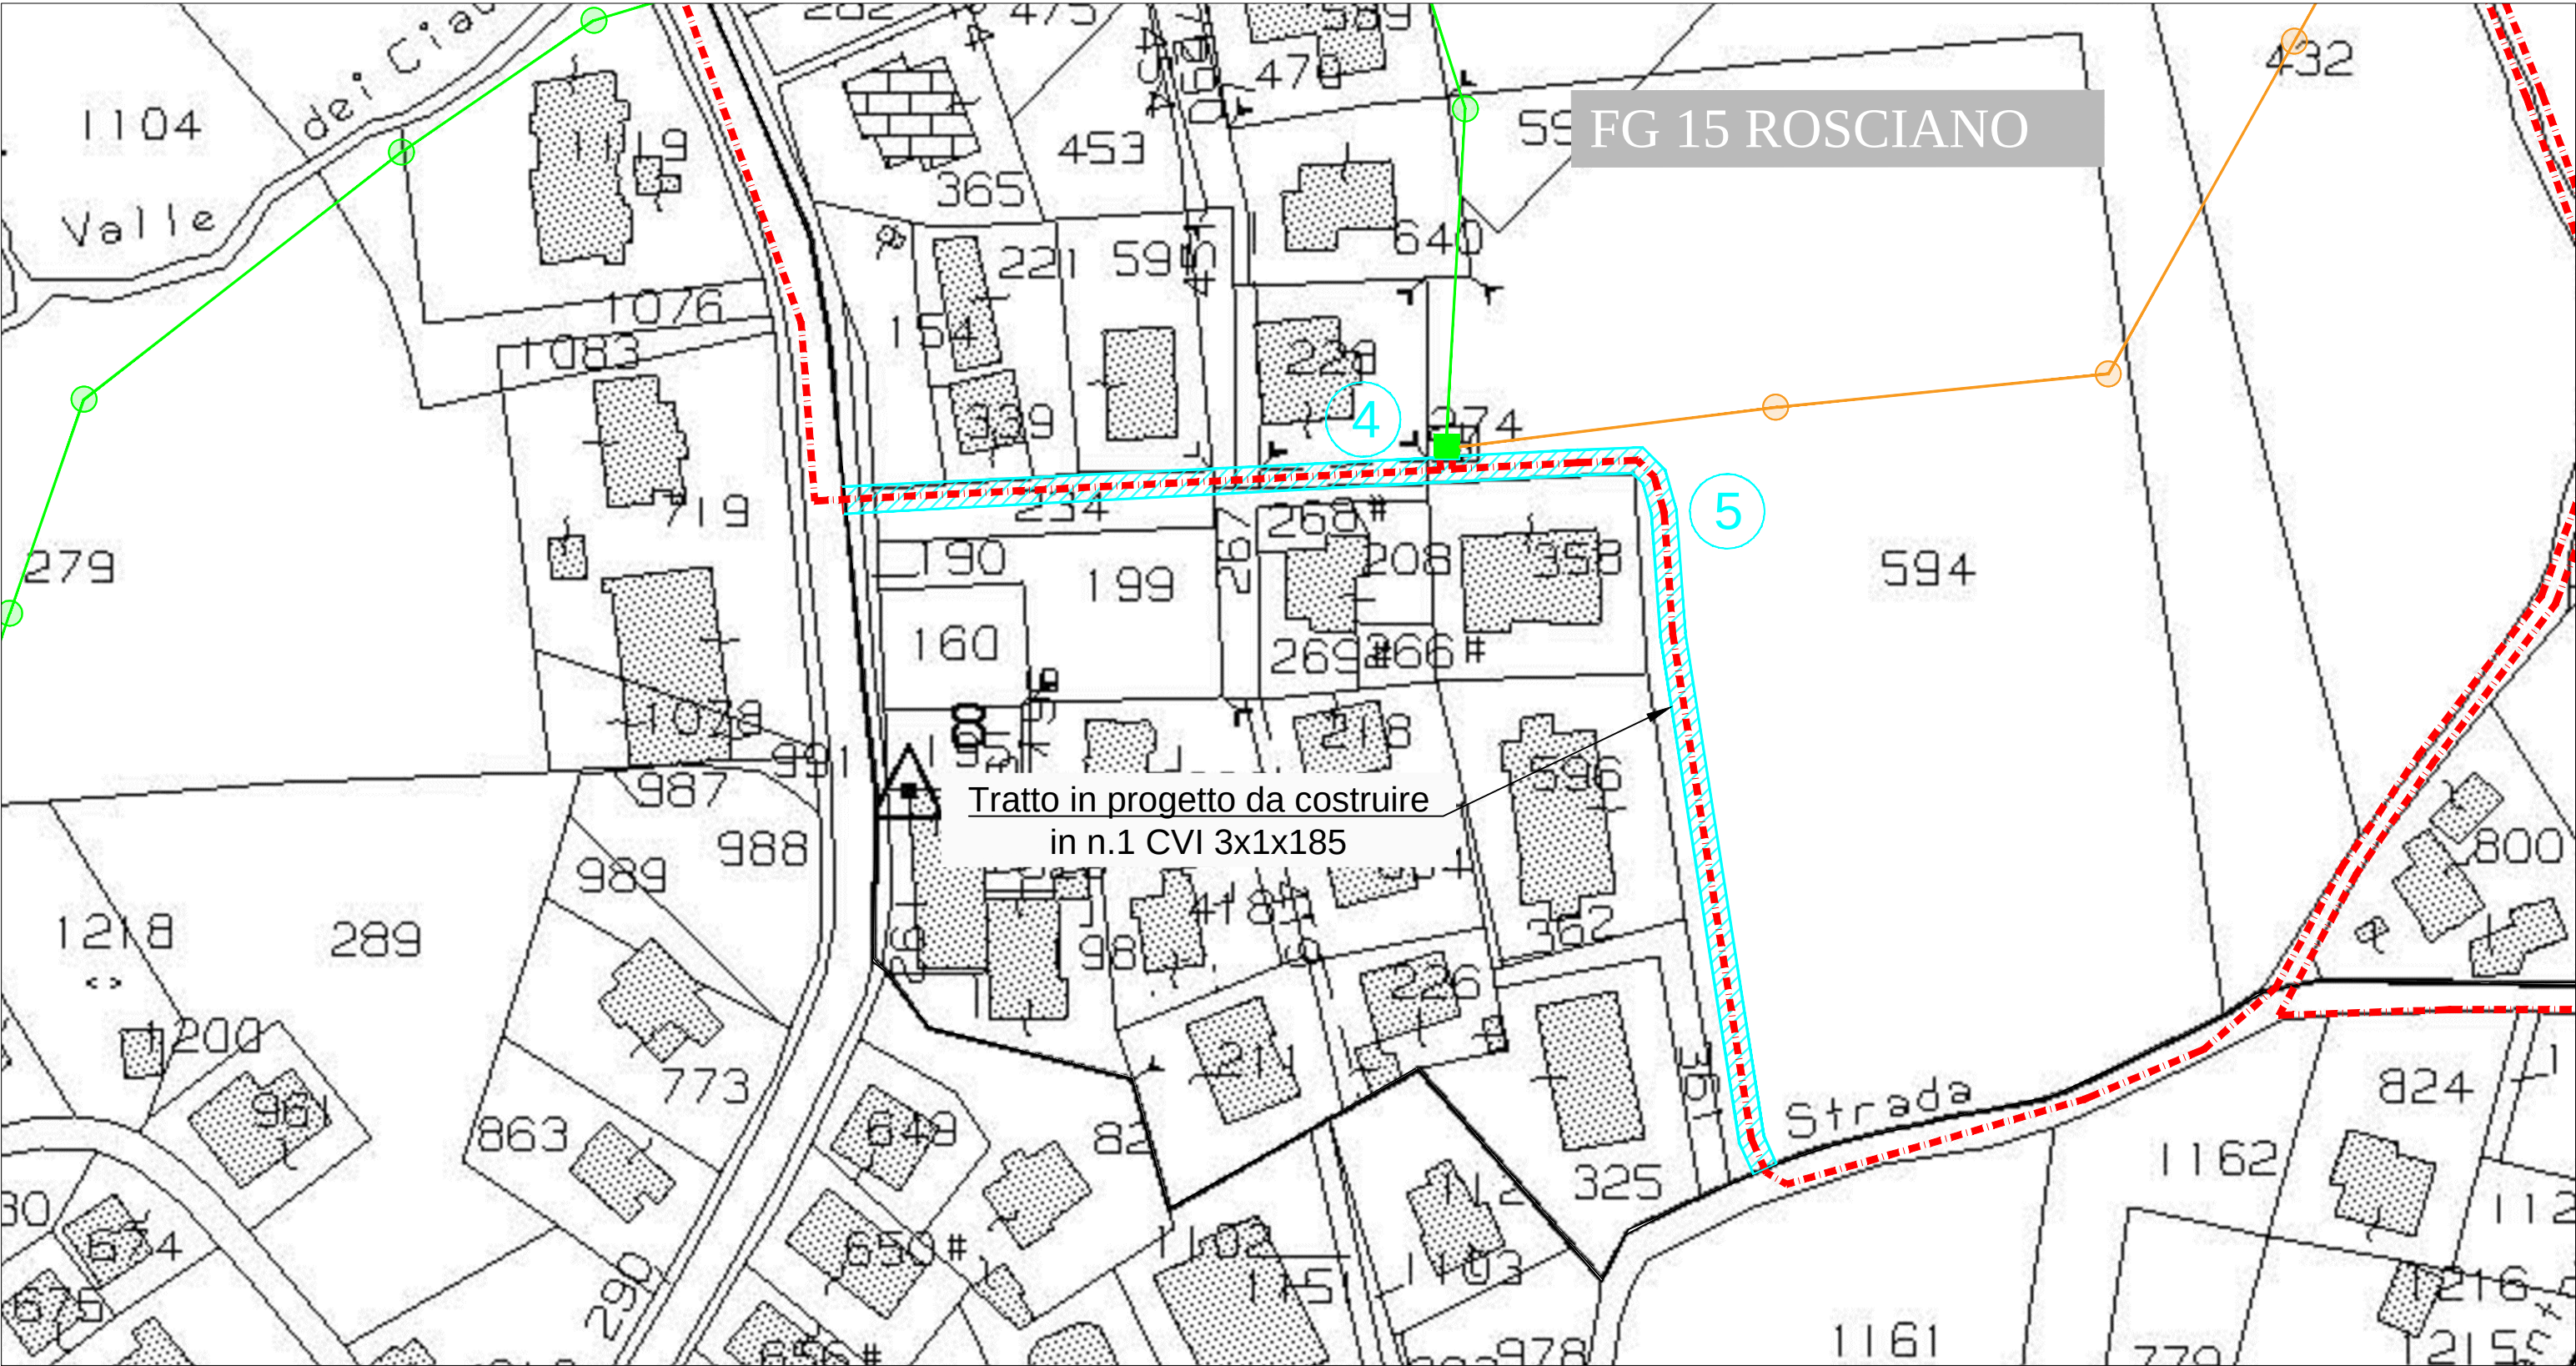

LEGENDA	Esistenti	In Progetto	Da Demolire	
Cabina Primaria				Fascia di rispetto elettrodotto
Cabina Secondaria in muratura o prefabbr./a, palo, sezionatore				Piano Catastale
Linea elettrica AEREA NUDA				
Linea elettrica in CAVO AEREO (CVA)				
Linea elettrica in CAVO INTERRATO (CVI)				

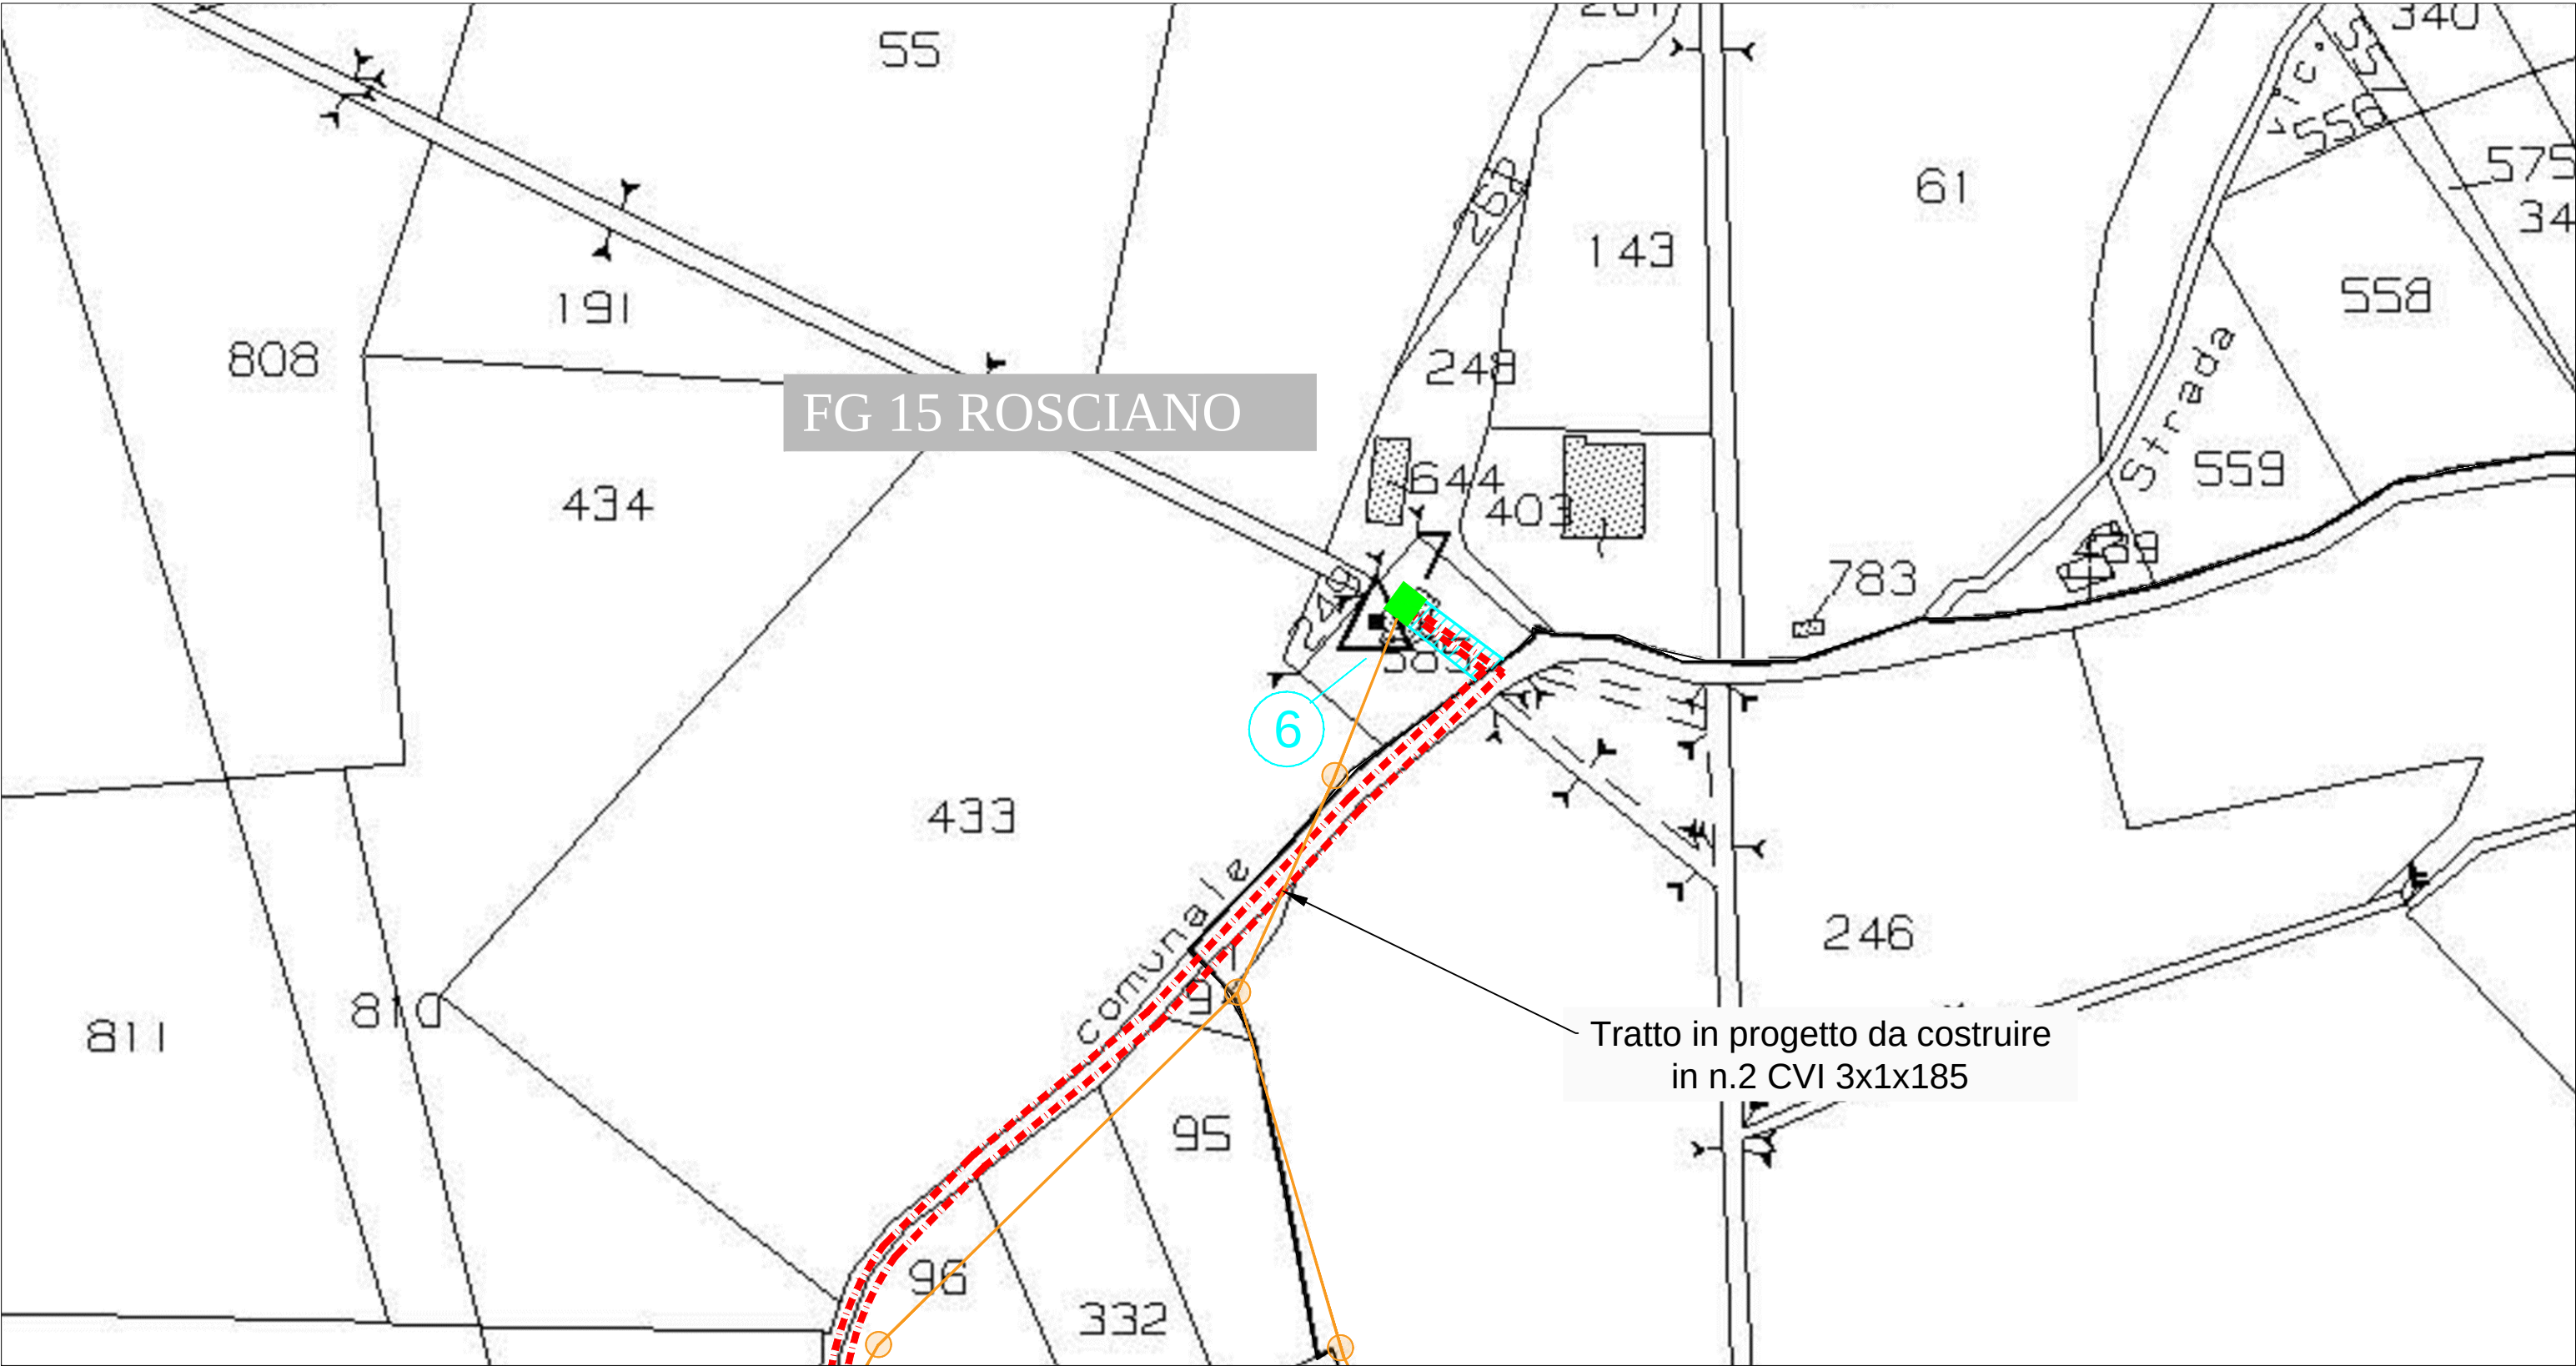


LEGENDA	Esistenti	In Progetto	Da Demolire	Fascia di rispetto elettrodotto	
Cabina Primaria					Piano Catastale
Cabina Secondaria in muratura o prefabbr./a, palo, sezionatore					
Linea elettrica AEREA NUDA					
Linea elettrica in CAVO AEREO (CVA)					
Linea elettrica in CAVO INTERRATO (CVI)					




SCALA 1:1000



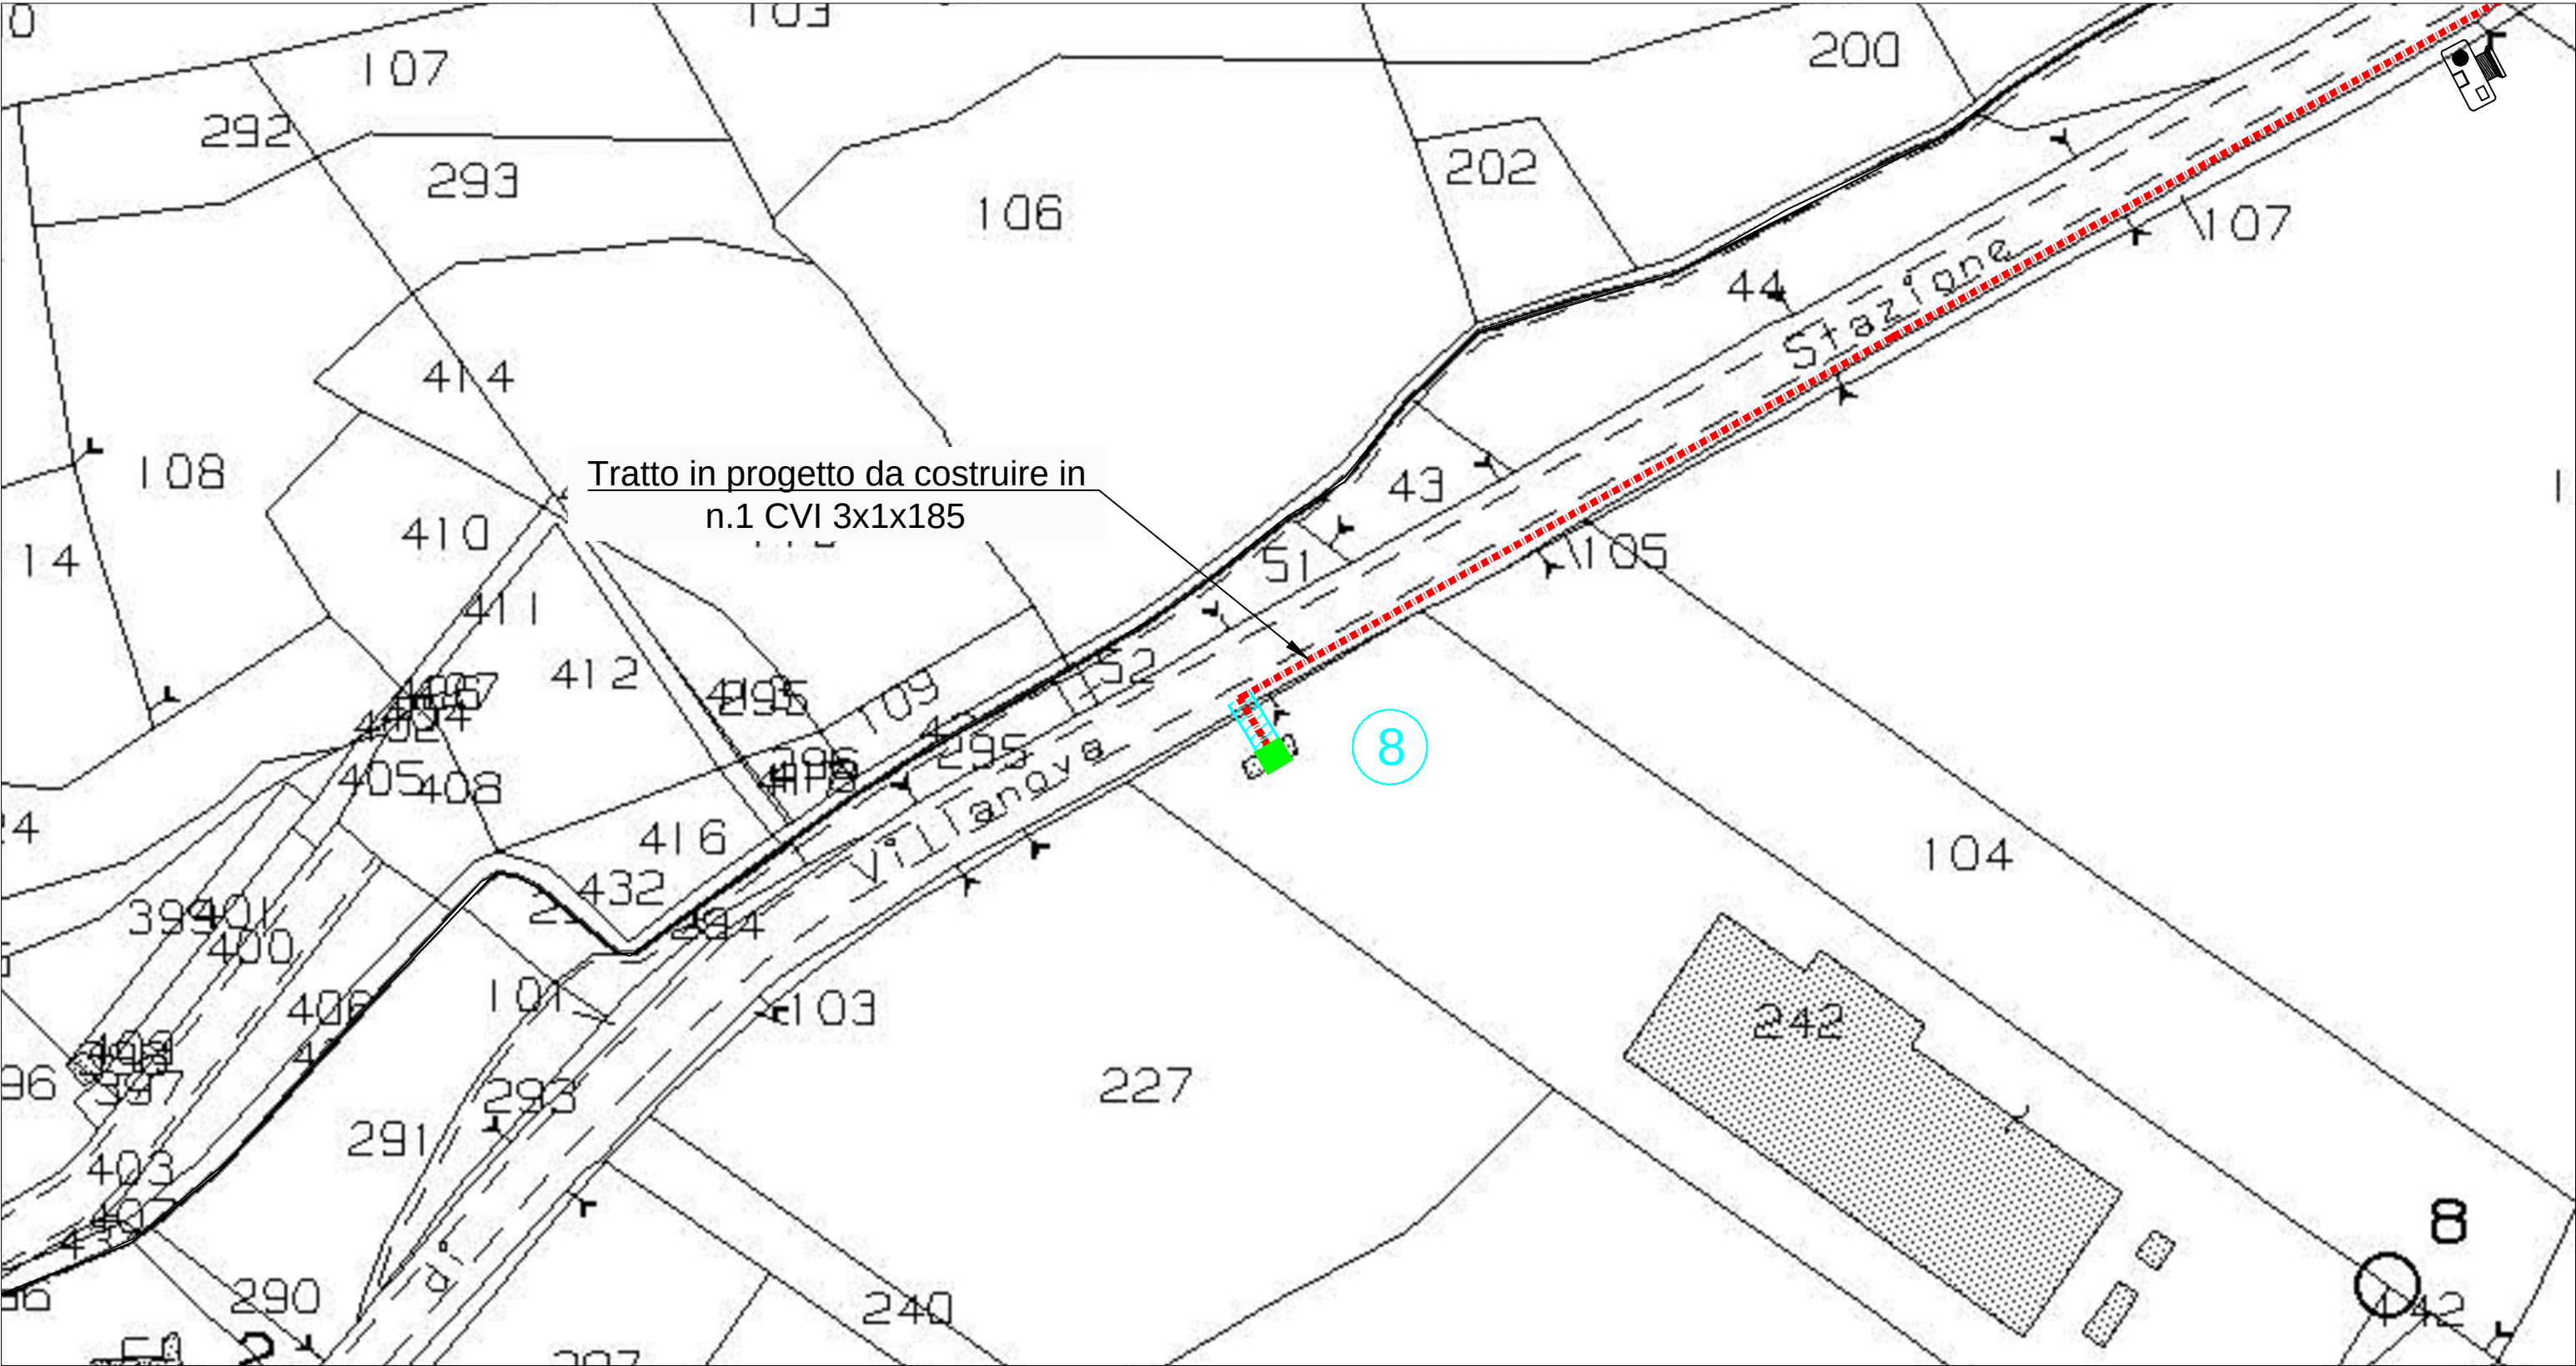


LEGENDA	Esistenti	In Progetto	Da Demolire	Fascia di rispetto elettrodotto	
Cabina Primaria					Piano Catastale
Cabina Secondaria in muratura o prefabbr./a, palo, sezionatore					
Linea elettrica AEREA NUDA					
Linea elettrica in CAVO AEREO (CVA)					
Linea elettrica in CAVO INTERRATO (CVI)					



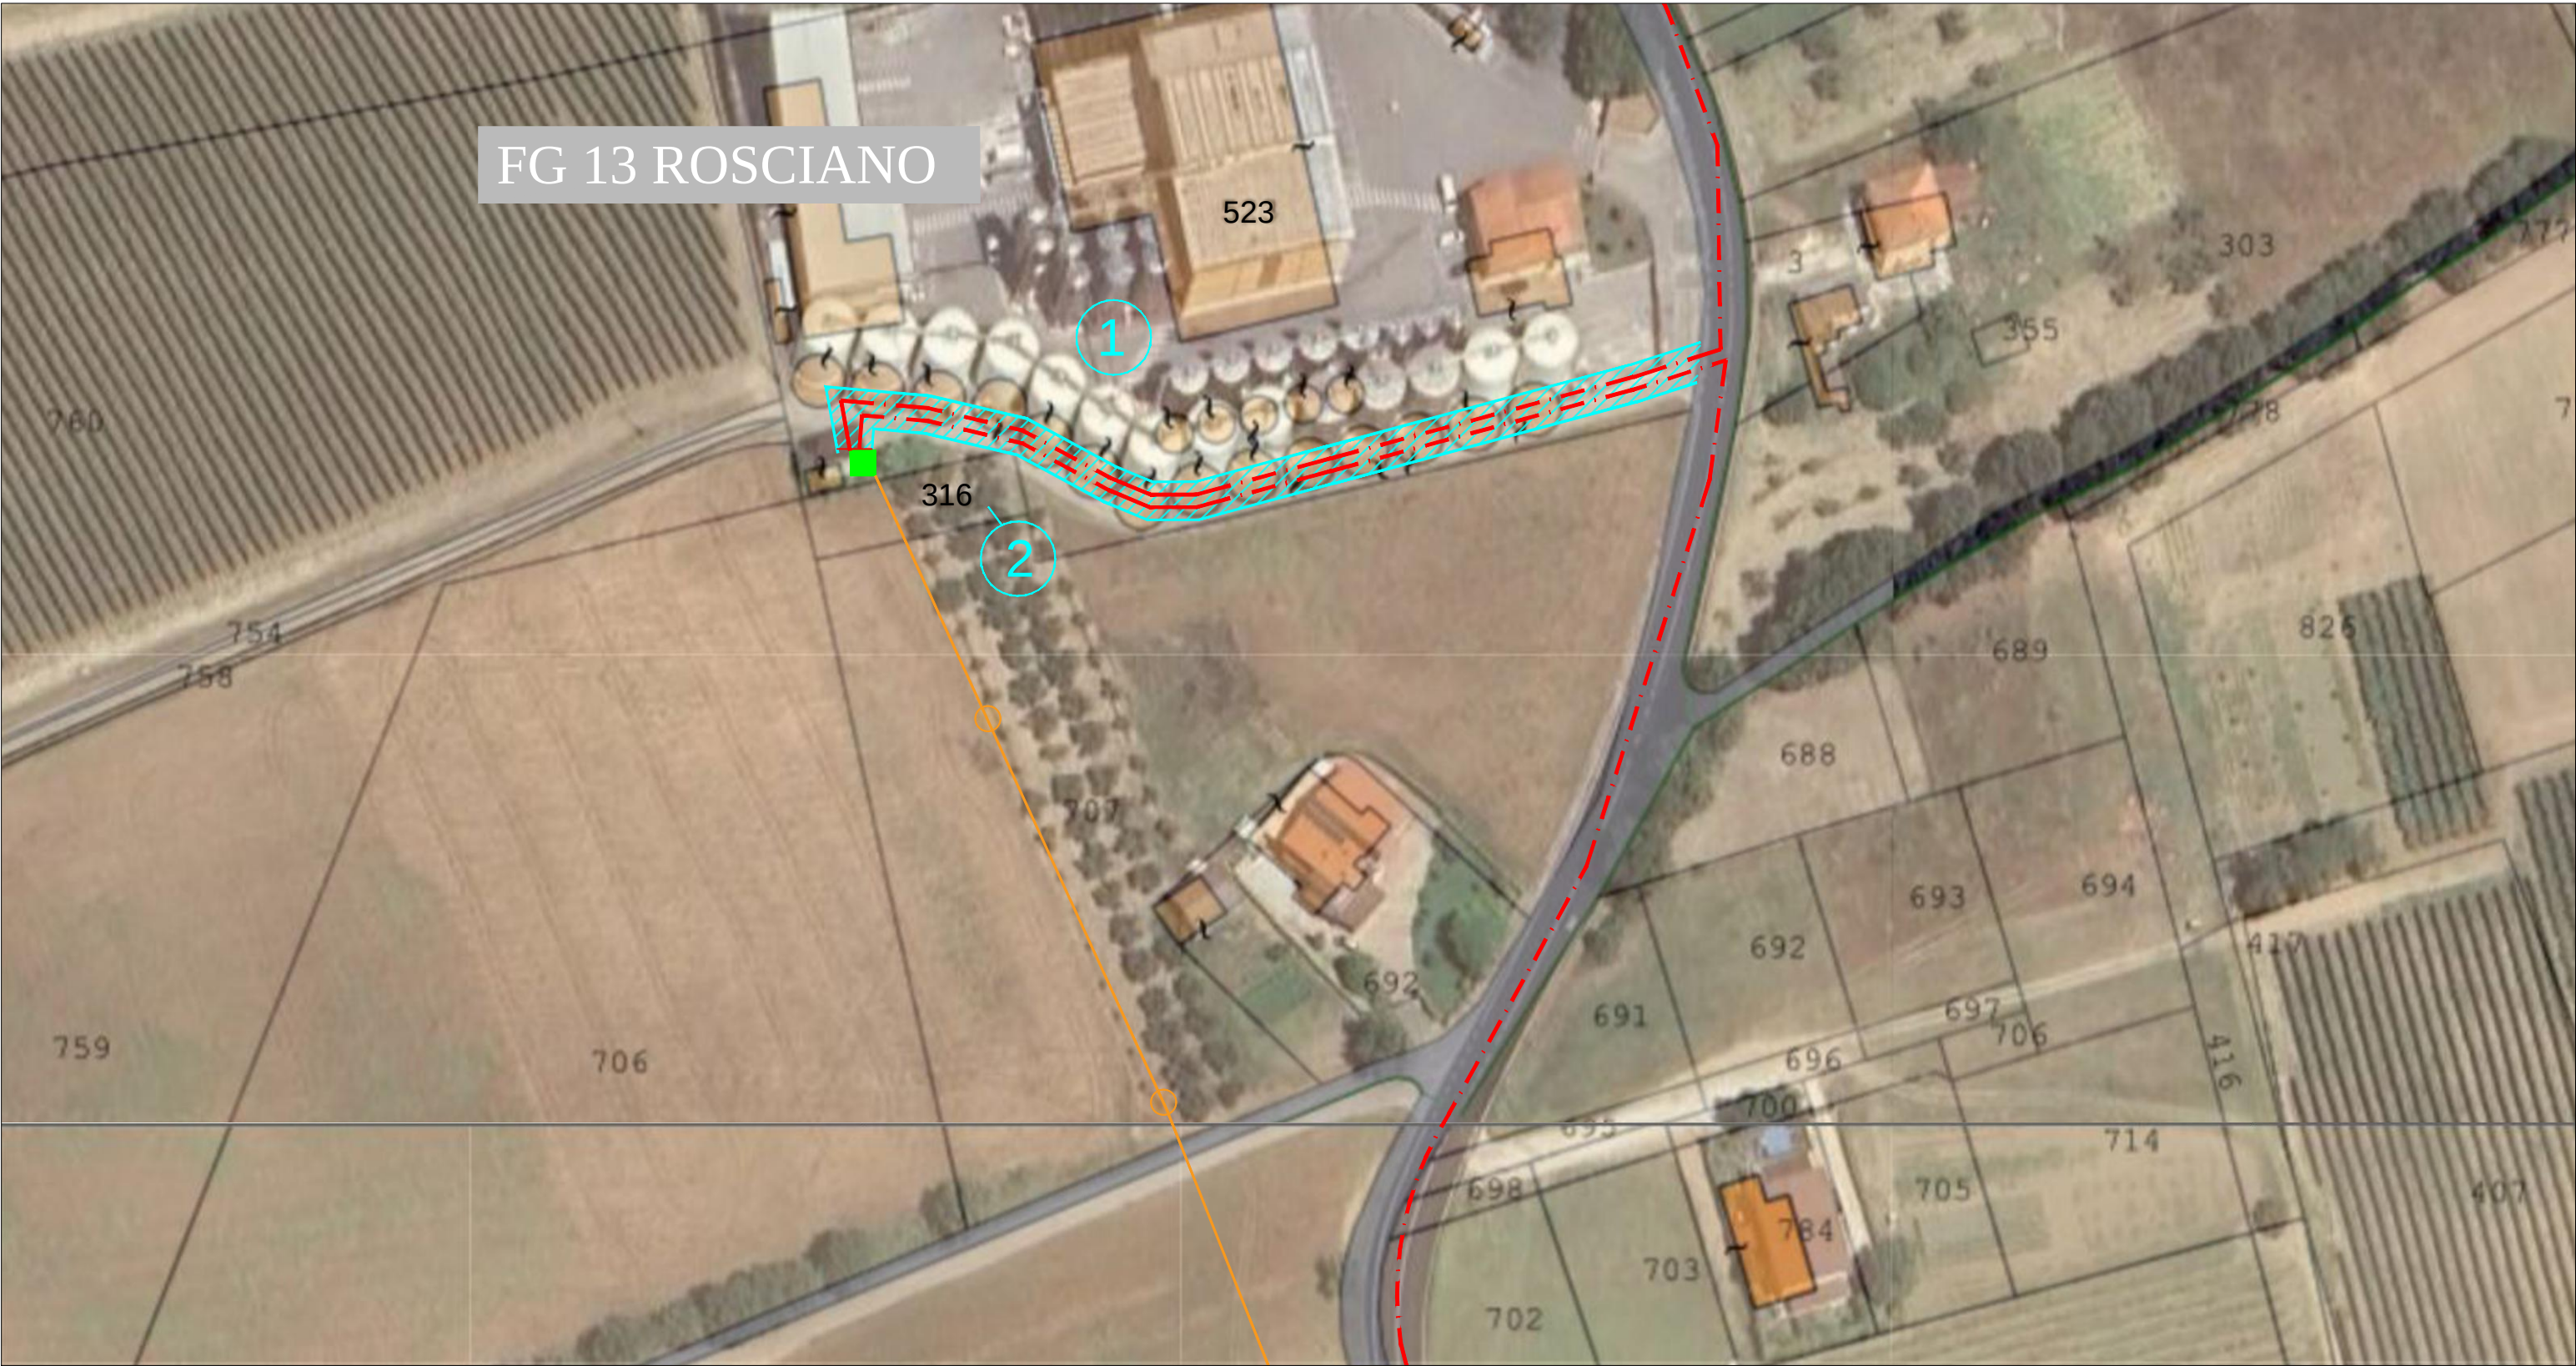

LEGENDA	Esistenti	In Progetto	Da Demolire	Fascia di rispetto elettrodotto Piano Catastale	
Cabina Primaria					
Cabina Secondaria in muratura o prefabbr./a, palo, sezionatore					
Linea elettrica AEREA NUDA					
Linea elettrica in CAVO AEREO (CVA)					
Linea elettrica in CAVO INTERRATO (CVI)					



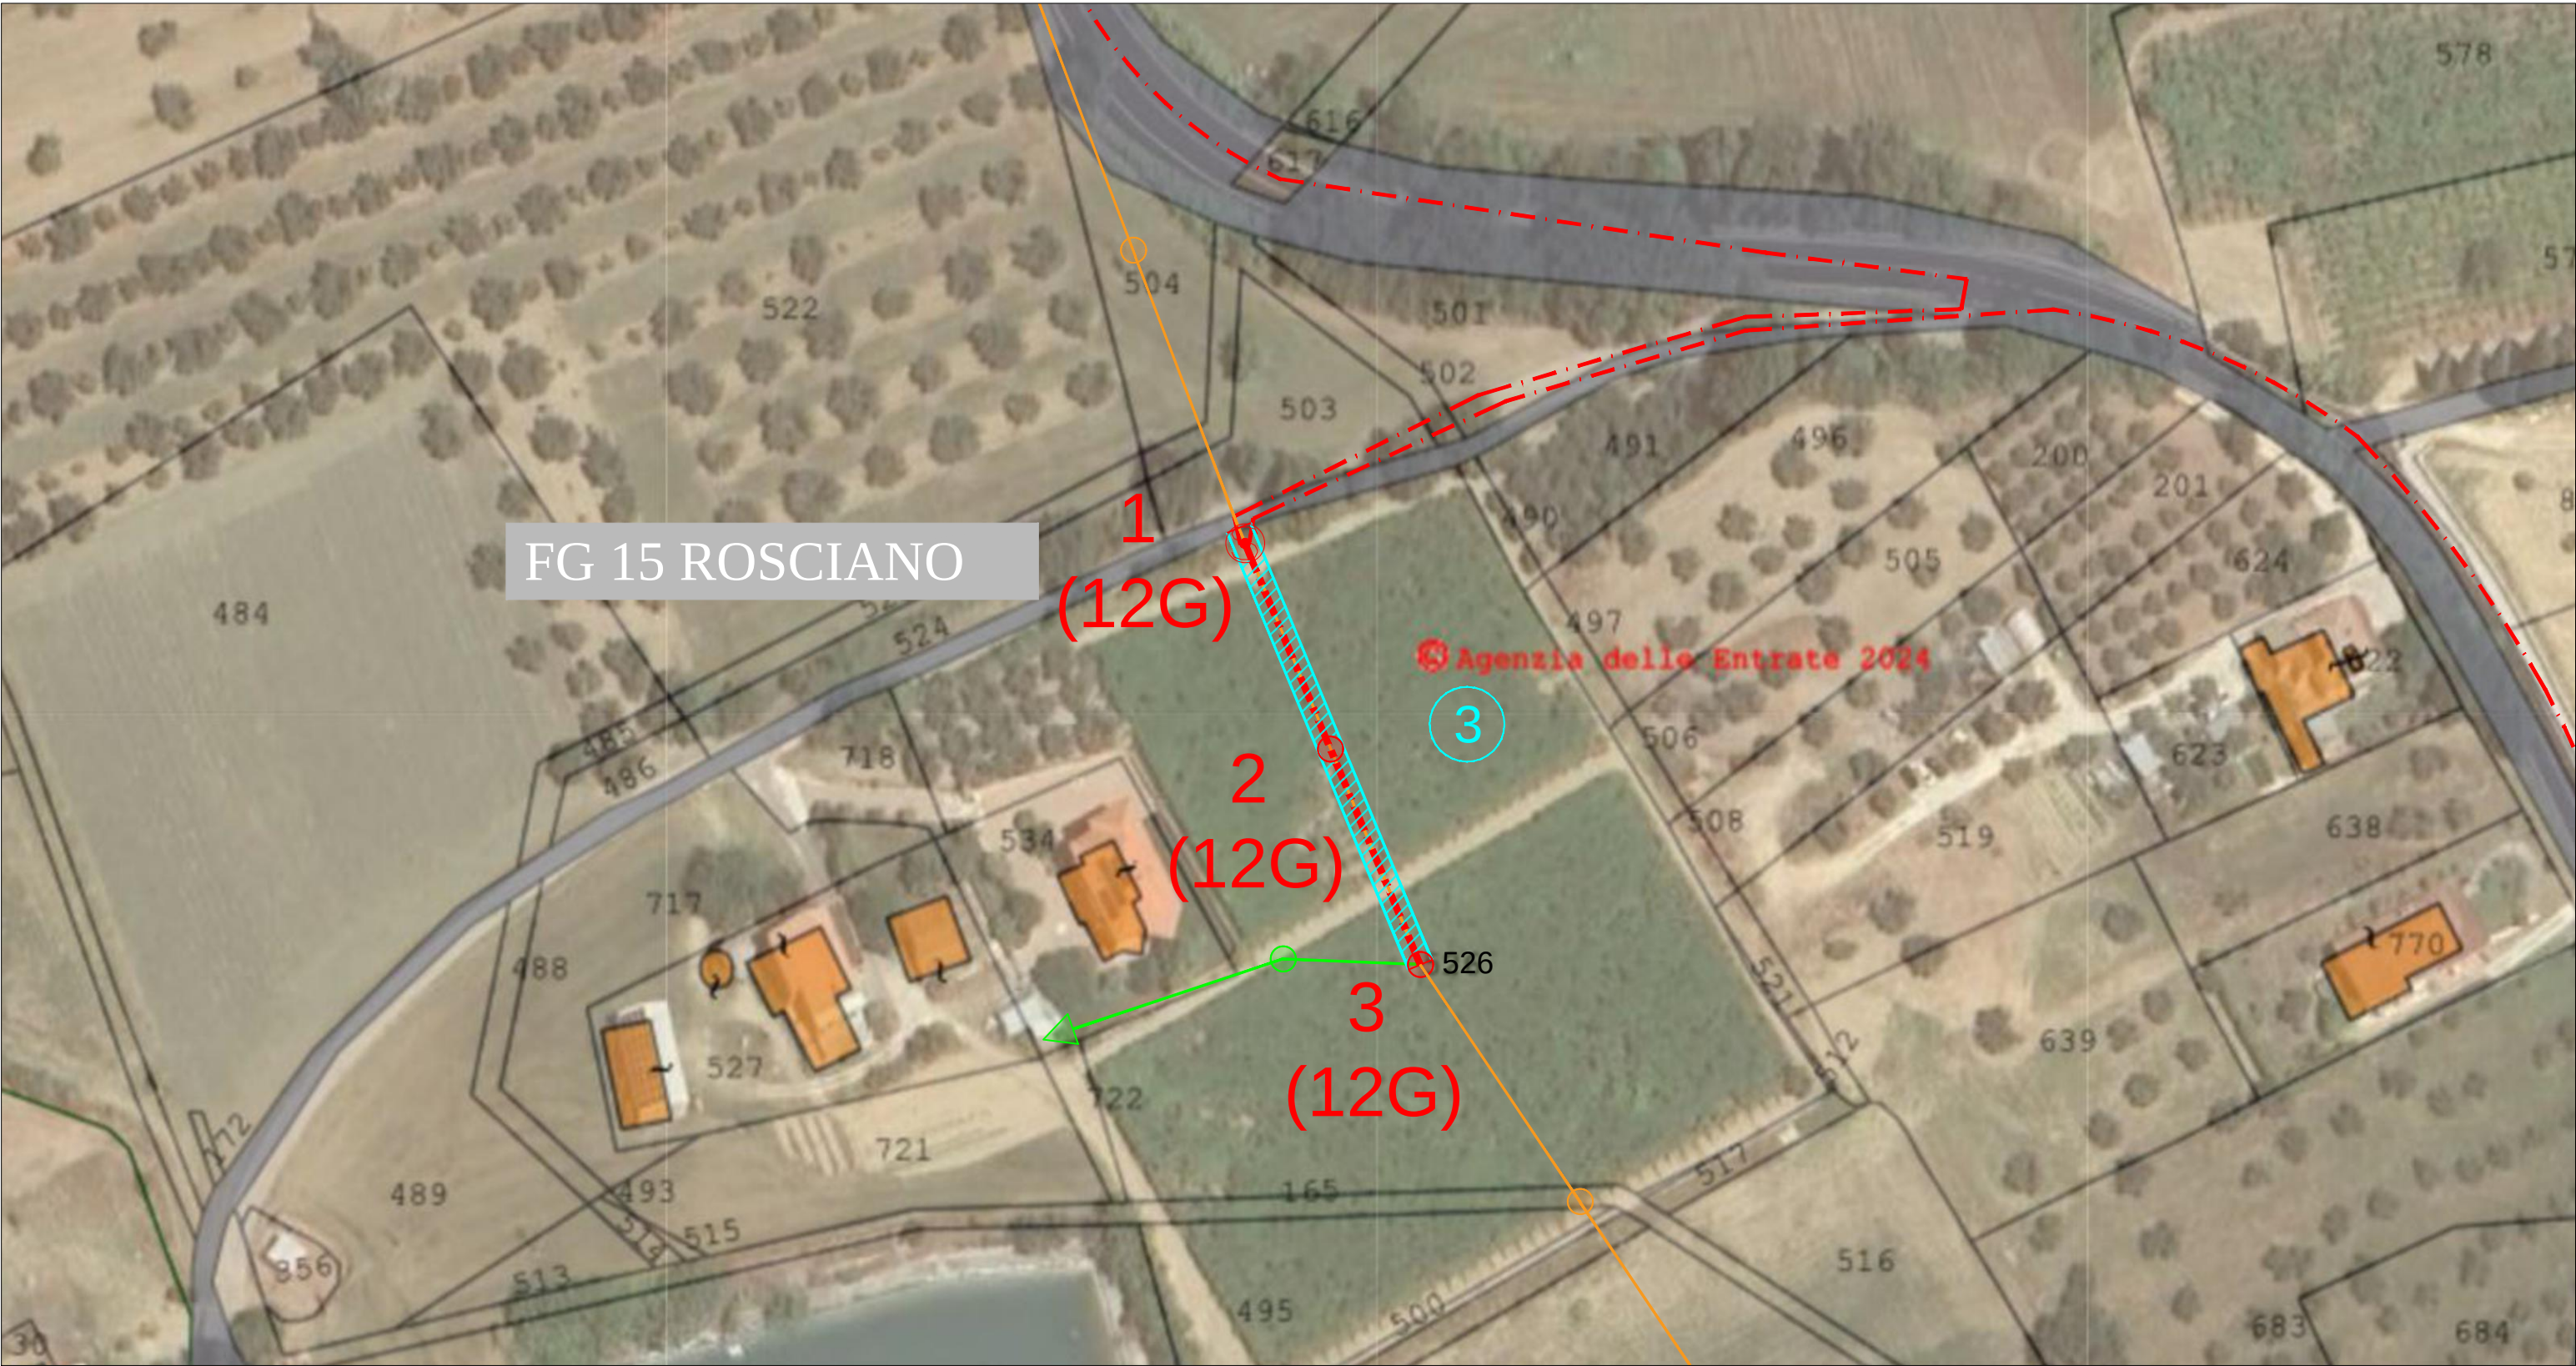

LEGENDA	Esistenti	In Progetto	Da Demolire	
Cabina Primaria				
Cabina Secondaria in muratura o prefabbr./a, palo, sezionatore				
Linea elettrica AEREA NUDA				
Linea elettrica in CAVO AEREO (CVA)				
Linea elettrica in CAVO INTERRATO (CVI)				

Fascia di rispetto elettrodotto
Piano Catastale






LEGENDA	Esistenti	In Progetto	Da Demolire	Fascia di rispetto elettrodotto Piano Catastale	
Cabina Primaria					
Cabina Secondaria in muratura o prefabbr./a, palo, sezionatore					
Linea elettrica AEREA NUDA					
Linea elettrica in CAVO AEREO (CVA)					
Linea elettrica in CAVO INTERRATO (CVI)					



SCALA 1:1000



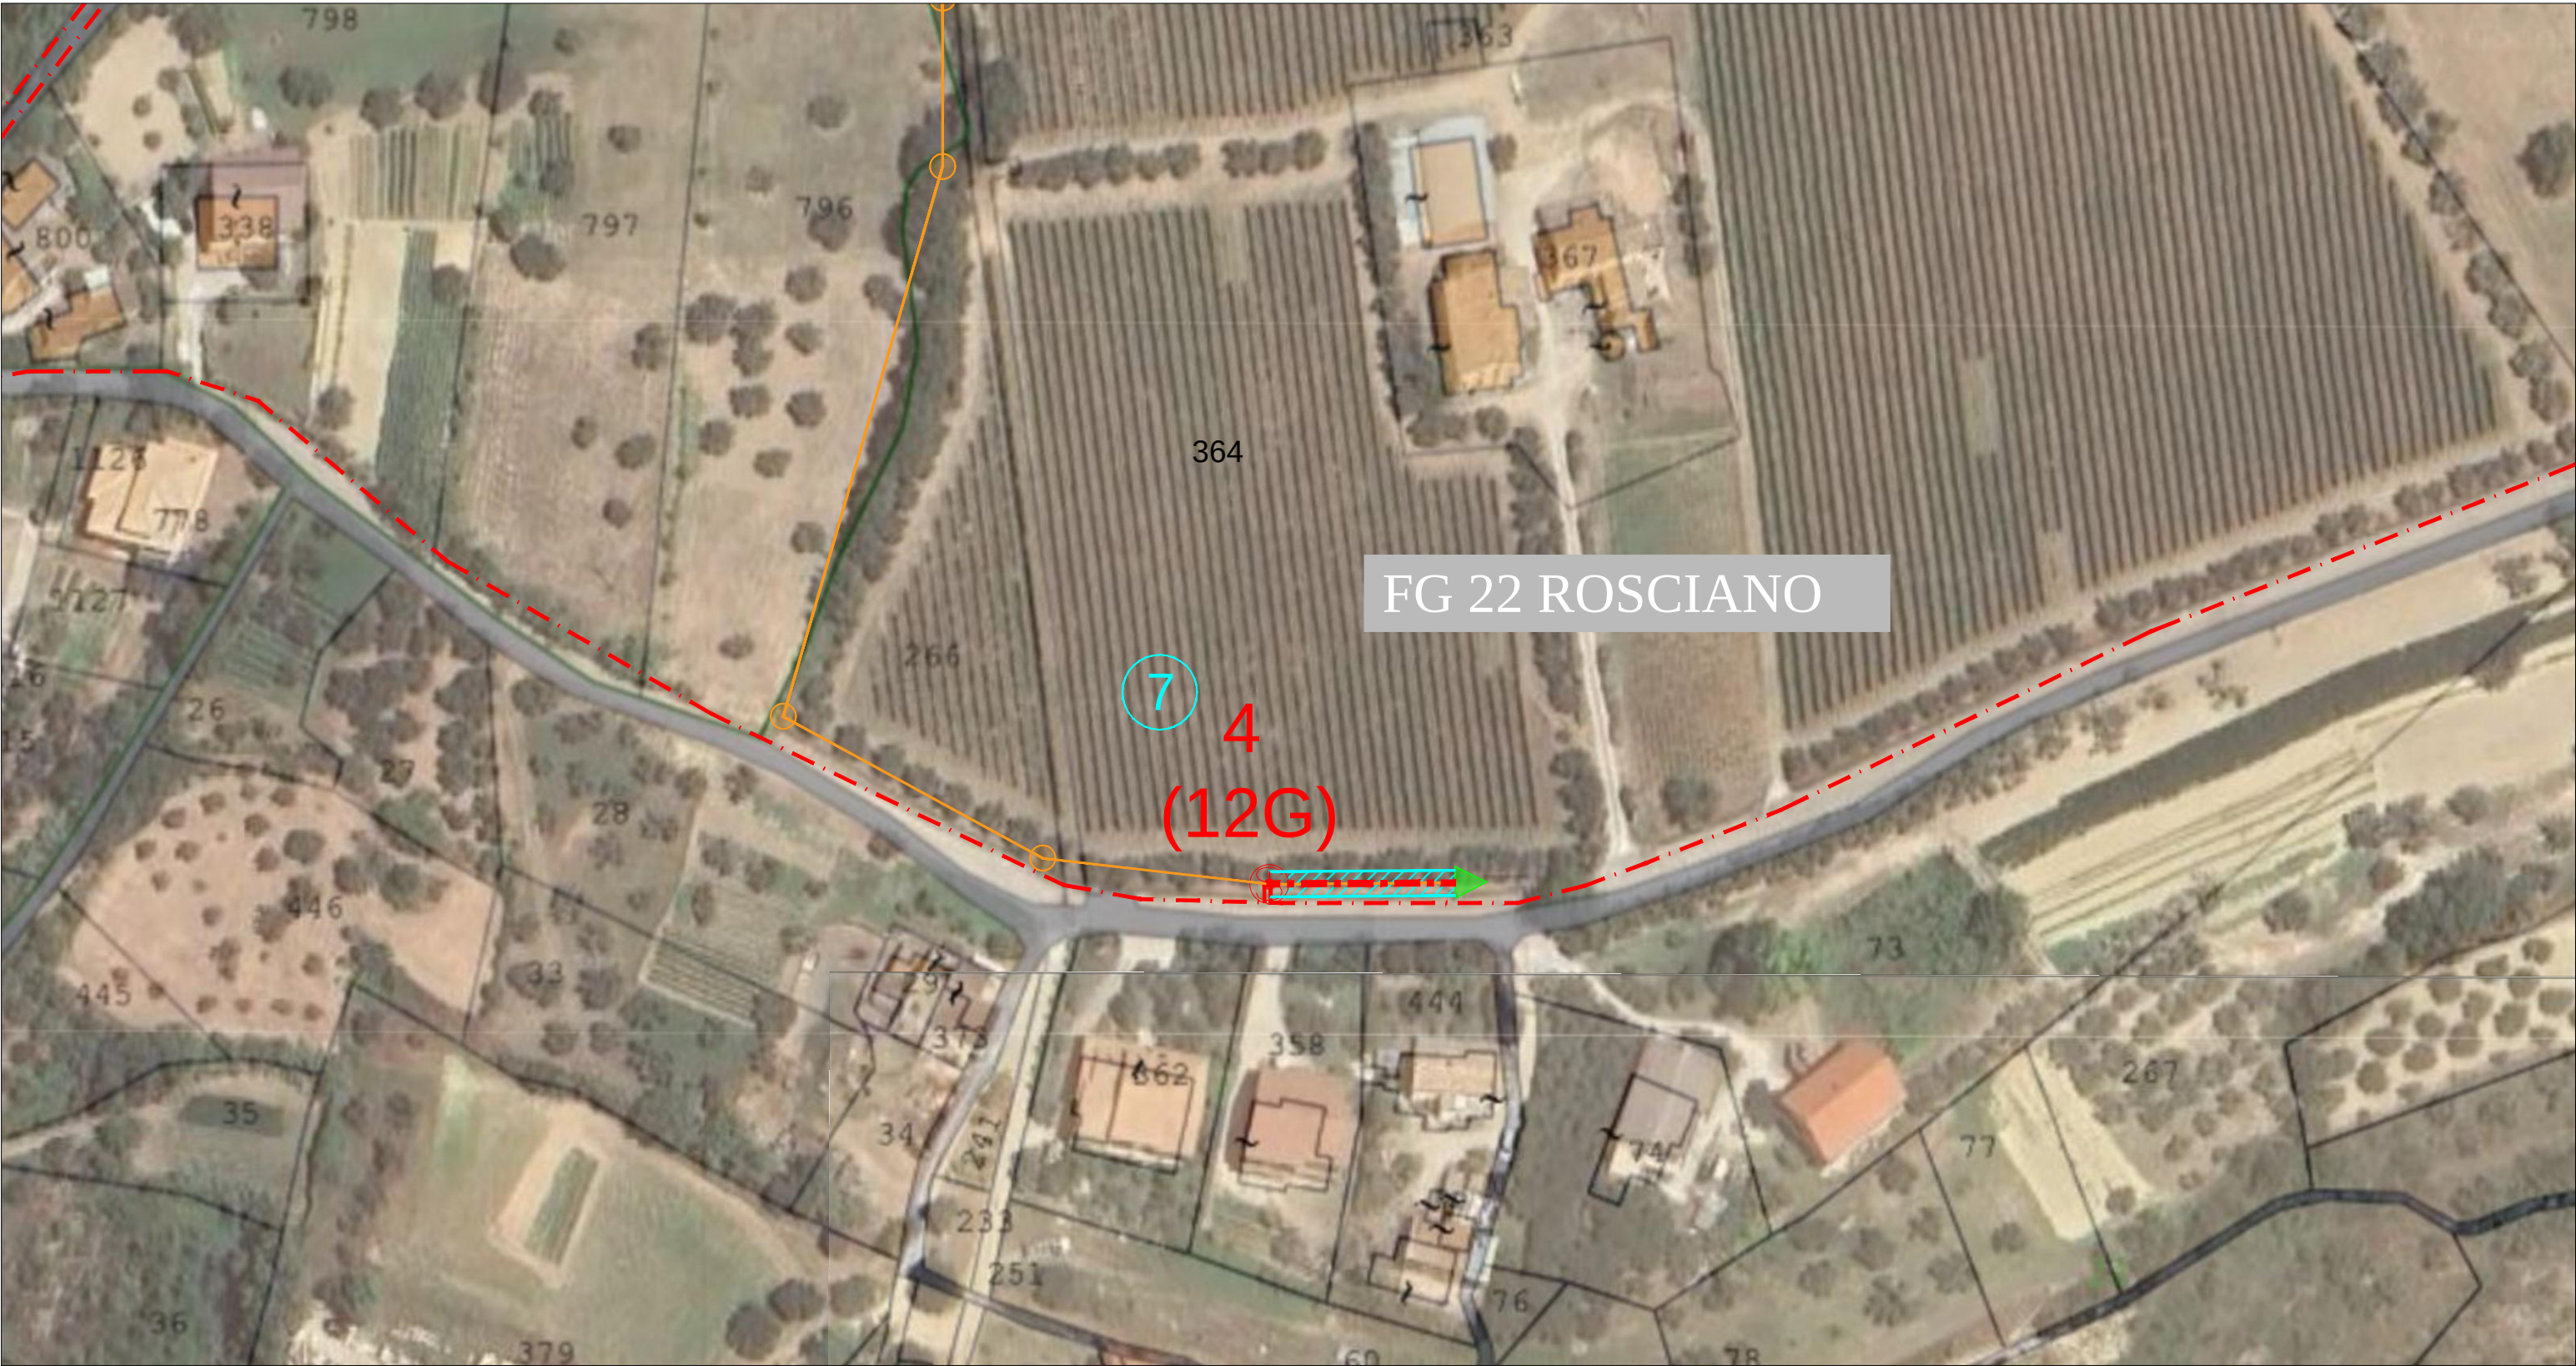

LEGENDA	Esistenti	In Progetto	Da Demolire	Fascia di rispetto elettrodotto Piano Catastale	
Cabina Primaria					
Cabina Secondaria in muratura o prefabbr./a, palo, sezionatore					
Linea elettrica AEREA NUDA					
Linea elettrica in CAVO AEREO (CVA)					
Linea elettrica in CAVO INTERRATO (CVI)					



SCALA 1:1000

