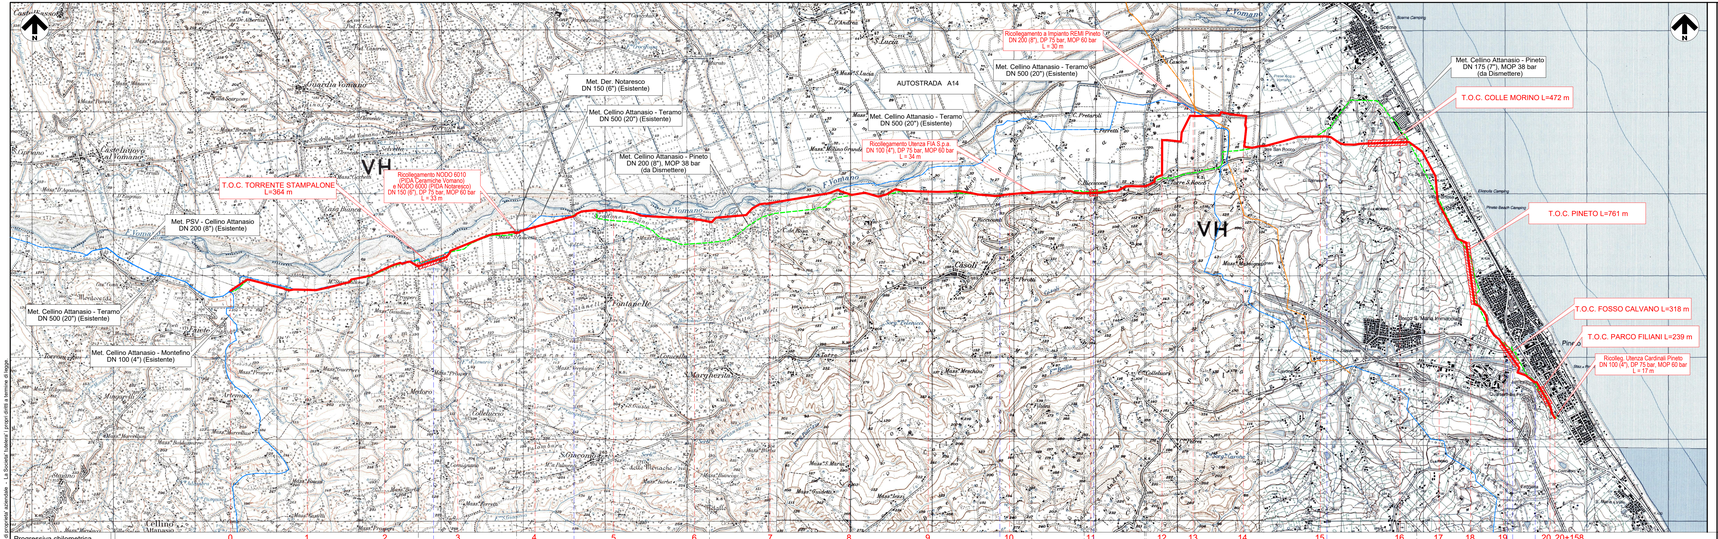

LEGENDA

SIMBOLOGIA CARTOGRAFICA

- Metanodotto in progetto DN 200 (8"), DP 75 bar, MOP 60 bar
- Metanodotto da dismettere DN 200 (8") e DN 175 (7"), MOP 38 bar
- Opere connesse da dismettere
- Metanodotti SGI esistenti
- Altri Metanodotti esistenti
- Aree impianti stacco-terminale in progetto
- Aree impianti stacco-terminale SGI esistenti
- Aree impianti esistenti
- T.O.C. - Trivelle spingitubo principali
- Impianti di linea in progetto
- Impianti di linea da porre fuori esercizio e recuperare
- Impianti di linea in esercizio
- Opere connesse in progetto
  - Ricollegamenti - Interconnessioni DN xx (31, 17 o 4) MOP xx bar

SIMBOLOGIA MECCANICA

- Punto di intercettazione di linea (P.I.L.)
- Punto di intercettazione di derivazione importante (P.I.D.I.)
- Punto di intercettazione di derivazione importante con discaggio di allacciamento (P.I.D.I.)
- Impianto di riduzione/regolazione della pressione

Progressiva chilometrica	N.
Comuni	COMUNE
Province	PROVINCIA
Impianti	TIPO - N. - PROG. / TIPO - N. - EDIFICIO IN MODIFICARE / TIPO - N. - ESISTENTE
Attraversamenti	TIPO-DESCR-FTRAVERSATA (SS-L-RF-Jones-Pertuis-Terrovia, ecc.)

COROGRAFIA 1:250.000

Dott. Ing. PAOLO CANNER
Ordine degli Ingegneri della Provincia di Milano n. 20788

REV.	DATA	DESCRIZIONE	ELABORATO	VERIFICATO	APPROVATO
0	30/07/21	EMISSIONE PER ENTI	MARCHETTI	VARANI	BANCI

SGI Società Gasdotti Italia S.r.l.

Progettista: Enereco

COMMESSA	UNITA'
5718	001

METANODOTTO CELLINO ATTANASIO - PINETO
(Primo Tratto del Rifacimento Metanodotto
Cellino - Pineto - Bussi DN 7" / 8")

INQUADRAMENTO TERRITORIALE

DISEGNO	P-PG-E-1028
REVISIONE	0
FG. 1	DI 1
SCALA	1:25.000

RF. EN: P20T04025-PPL-DW-110-304

Il presente disegno è di esclusiva proprietà - La Società Italiana - Il porgo copia a terzi senza il consenso di legge