



DATI FUNZIONALI	MANUFATTI
	AREE SOGGETTE A V.P.E.
	IMPIANTI
	STRADE DI ACCESSO DEFINITIVE
	STRADE / PISTE
	PIAZZOLE
DATI TECNICI	ALLARGAMENTI
	CONFINI AMMINISTRATIVI

DATI CARATTERISTICI				
DATI DI COSTRUZIONE				
PRESSIONE DI PROGETTO 75.0 bar				
PRESSIONE MASSIMA DI ESERCIZIO (MOP) 75.0 bar				
GRADO DI UTILIZZAZIONE DICHIARATO f - 0.57				
DIAMETRO PREVALENTE = 100 (DN)				
REALIZZATO IN CONFORMITA' AL D.M. 17/04/2008				
RIVESTIMENTO GIUNTI DI SALDATURA				
FASCE TERMORESTRINGENTI				
DATI GENERALI				
DN	100	SP	5.2	[UNI-EN] 10.22 m
DN	200	SP	7.0	[UNI-EN] 55.78 m
LUNGHEZZA TOTALE IMPIANTO 66 m.				
CONFINI AMMINISTRATIVI				

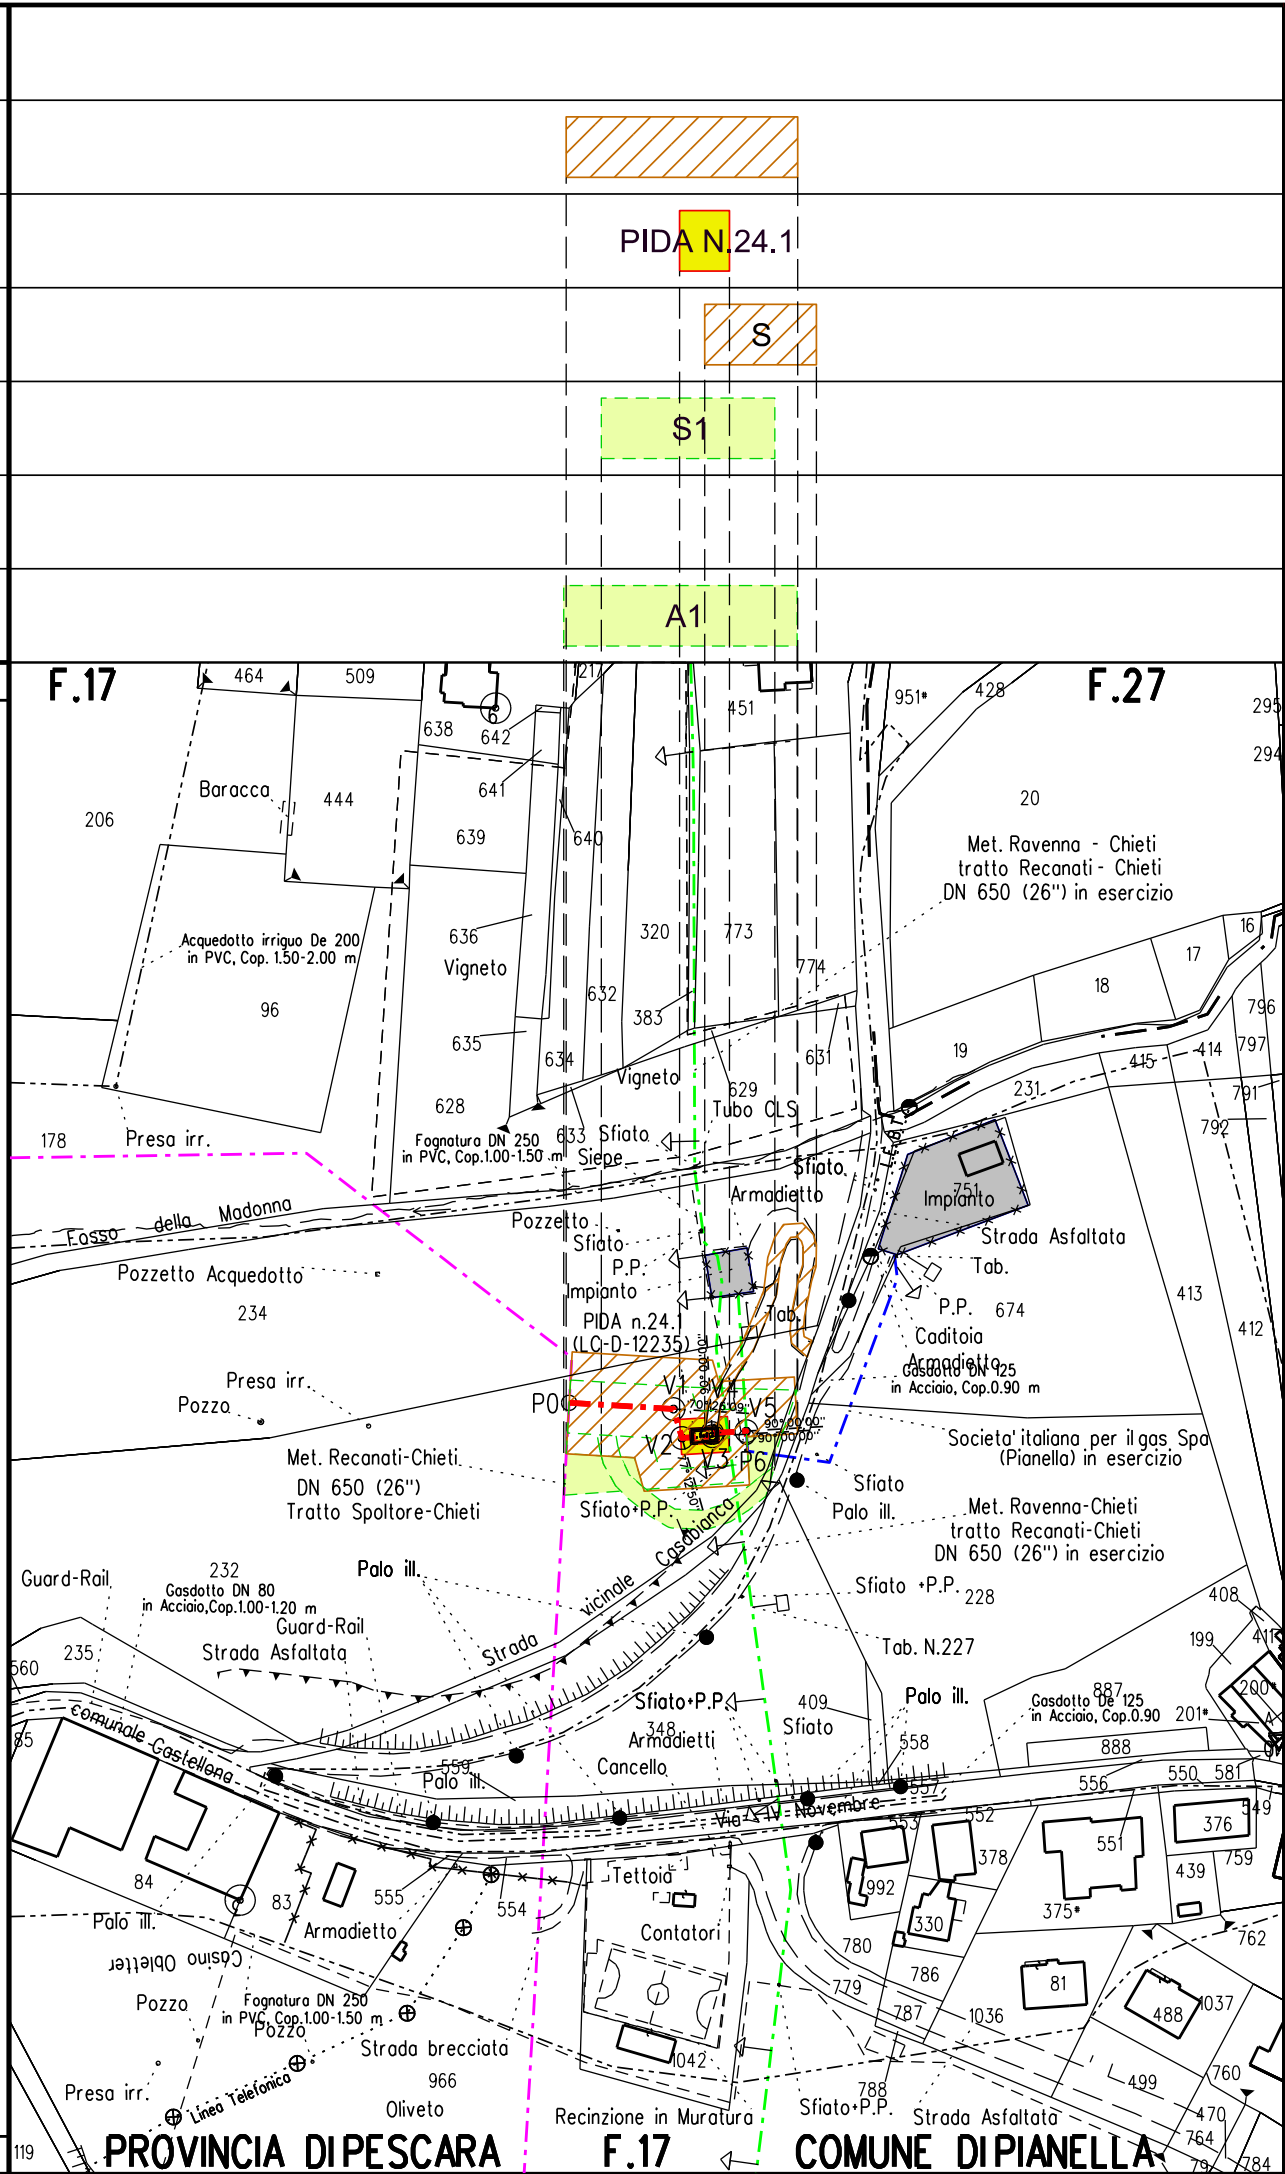

LEGENDA

SIMBOLOGIA TEMATICA

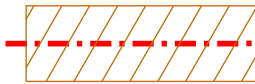

Fascia di vincolo preordinato all'esproprio (v.p.e.) coincidente con la fascia di servitu'



Ampliamento impianto




Strade di accesso definitive




Aree di occupazione temporanea all'interno della fascia v.p.e.



Aree di occupazione temporanea

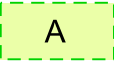

Allargamenti in corrispondenza di fiumi/ infrastrutture esistenti

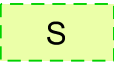

Strade di accesso provvisorie alle aree di passaggio



Piazzole provvisorie per i materiali



Impianti in progetto



Impianti esistenti



Manufatti

SIMBOLOGIA DI LINEA



Metanodotto in progetto



Altri metanodotti in progetto



Gasdotto Snam Rete Gas da porre fuori esercizio e recuperare



Gasdotto Snam Rete Gas in esercizio



Gallerie, Tunnel, Mini-Microtunnel, Raise Borer e Toc



Tratto di tubazione esistente da mantenere in esercizio (Tratto dove posare solo cavo telecomando)



Tubo Portacavo



Tubo di Protezione posato con Trivella Spingitubo o scavo a cielo aperto



COROGRAFIA

3	Giu. 2022	AGGIORNAMENTO GENERALE		Tittorelli	Villi	Sciosci	
2	Set. 2020	AGGIORNAMENTO GENERALE		Tittorelli	Villi	Sciosci	
1	Maggio '19	AGGIORNAMENTO GENERALE		Pistonesi	Villi	Sciosci	
0	Giugno 2018	EMISSIONE		Pistonesi	Sciosci	Sabbatini	
Rev.	DATA	DESCRIZIONE		ELABORATO	VERIFICATO	APPROVATO	
PROPRIETARIO			PROGETTISTA			WBS CLIENTE Nr/16139/R-L04	UNITA' 600
						COMM. SAIPEM 023087-130	
RIFACIMENTO METANODOTTO RAVENNA - CHIETI TRATTO SAN BENEDETTO DEL TRONTO - CHIETI Coll. Comune di Pianella DN 100 (4") , DP 75 bar				DISEGNO LB-4E-83965			
				REVISIONE 3			
PLANIMETRIA CATASTALE CON VPE				FG. DI			
				SCALA 1:2000			