


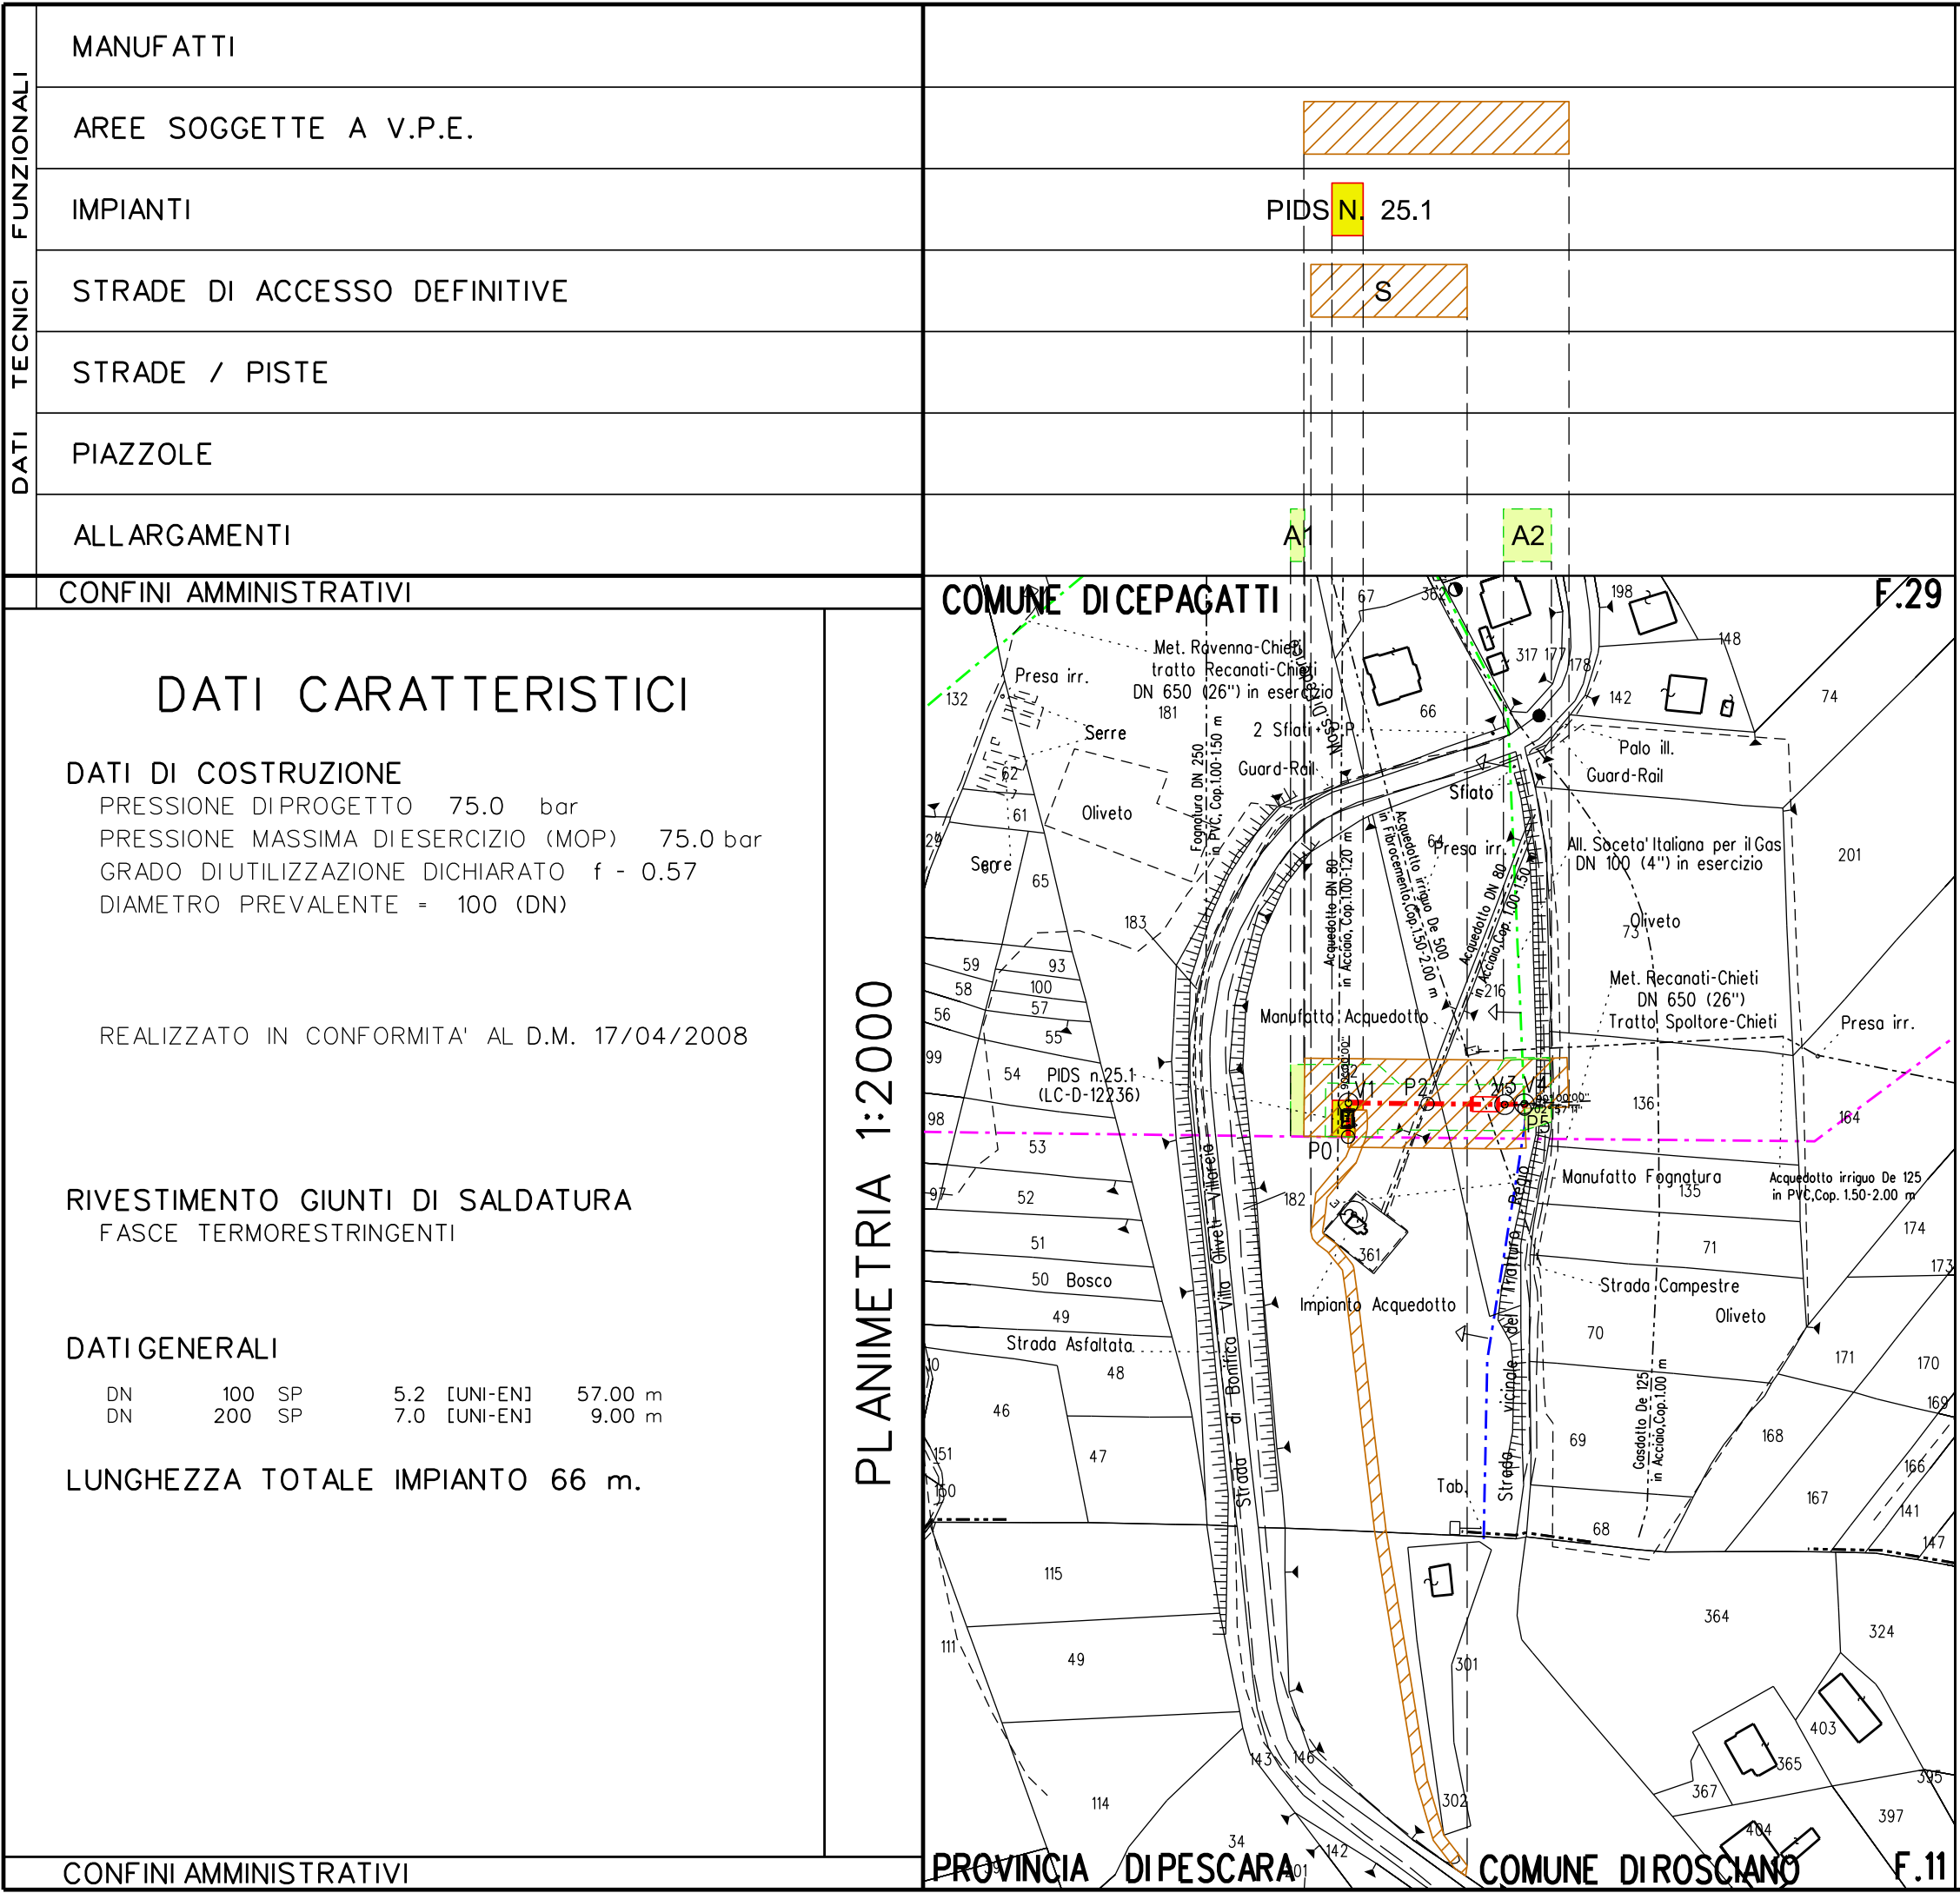

LEGENDA

SIMBOLOGIA TEMATICA

- Fascia di vincolo preordinato all' esproprio (v.p.e.) coincidente con la fascia di servitu'
- A

Ampliamento impianto
- S

Strade di accesso definitive
- Aree di occupazione temporanea all'interno della fascia v.p.e.
- Aree di occupazione temporanea
- A

Allargamenti in corrispondenza di fiumi/ infrastrutture esistenti
- S

Strade di accesso provvisorie alle aree di passaggio
- P

Piazzole provvisorie per i materiali
- Impianti in progetto
- Impianti esistenti
- M

Manufatti

SIMBOLOGIA DI LINEA

- Metanodotto in progetto
- Altri metanodotti in progetto
- Gasdotto Snam Rete Gas da porre fuori esercizio e recuperare
- Gasdotto Snam Rete Gas in esercizio
- Gallerie, Tunnel, Mini-Microtunnel, Raise Borer e Toc
- Tratto di tubazione esistente da mantenere in esercizio (Tratto dove posare solo cavo telecomando)
- Tubo Portacavo
- Tubo di Protezione posato con Trivella Spingitubo o scavo a cielo aperto

