


DATI FUNZIONALI	MANUFATTI
	AREE SOGGETTE A V.P.E.
	IMPIANTI
	STRADE DI ACCESSO DEFINITIVE
	STRADE / PISTE
	PIAZZOLE
DATI TECNICI	ALLARGAMENTI
	CONFINI AMMINISTRATIVI

DATI CARATTERISTICI	
DATI DI COSTRUZIONE	
PRESSIONE DIPROGETTO 75.0 bar	
PRESSIONE MASSIMA DIESERCIZIO (MOP) 75.0 bar	
GRADO DIUTILIZZAZIONE DICHIARATO f - 0.57	
DIAMETRO PREVALENTE = 100 (DN)	
REALIZZATO IN CONFORMITA' AL D.M. 17/04/2008	
RIVESTIMENTO GIUNTI DI SALDATURA FASCE TERMORESTRINGENTI	
DATI GENERALI	
DN 100 SP 5.2 [UNI-EN] 50.00 m	
LUNGHEZZA TOTALE IMPIANTO 50 m.	
CONFINI AMMINISTRATIVI	

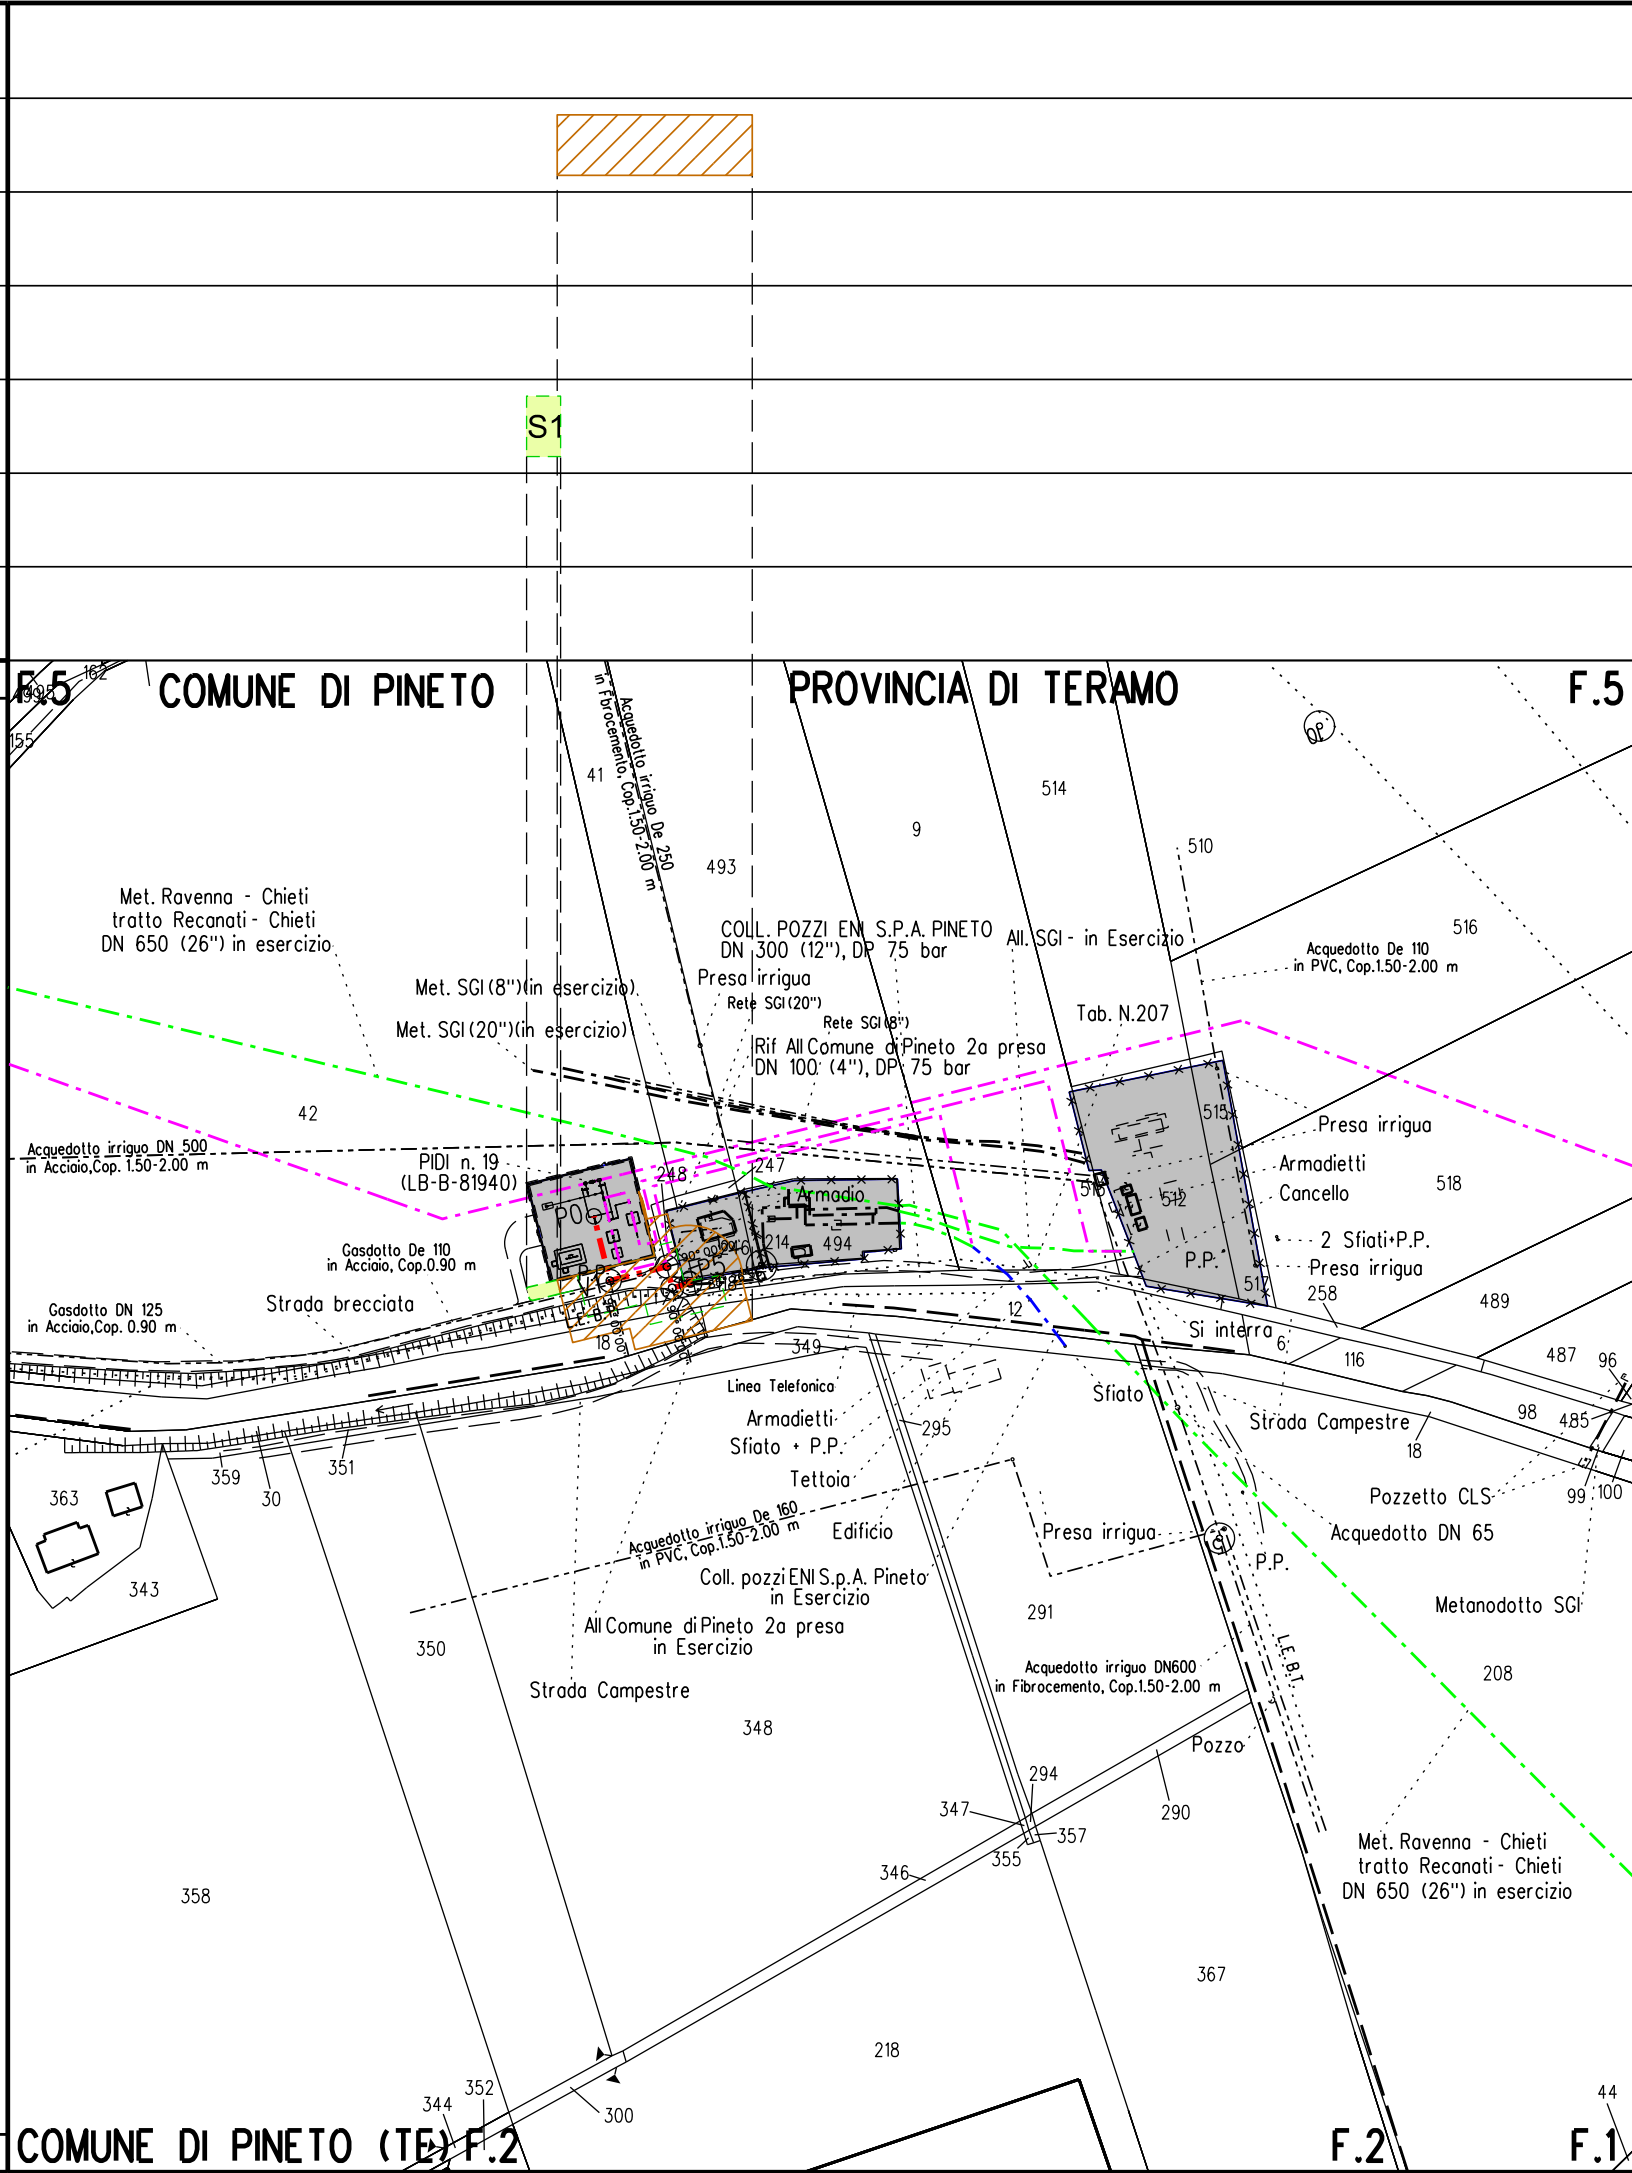

LEGENDA

SIMBOLOGIA TEMATICA

-
- Fascia di vincolo preordinato all'esproprio (v.p.e.) coincidente con la fascia di servitu'
-
- Ampliamento impianto
-
- Strade di accesso definitive
-
- Aree di occupazione temporanea all'interno della fascia v.p.e.
-
- Aree di occupazione temporanea
-
- Allargamenti in corrispondenza di fiumi/ infrastrutture esistenti
-
- Strade di accesso provvisorie alle aree di passaggio
-
- Piazzole provvisorie per i materiali
-
- Impianti in progetto
-
- Impianti esistenti
-
- Manufatti

SIMBOLOGIA DI LINEA

-
- Metanodotto in progetto
-
- Altri metanodotti in progetto
-
- Gasdotto Snam Rete Gas da porre fuori esercizio e recuperare
-
- Gasdotto Snam Rete Gas in esercizio
-
- Gallerie, Tunnel, Mini-Microtunnel, Raise Borer e Toc
-
- Tratto di tubazione esistente da mantenere in esercizio (Tratto dove posare solo cavo telecomando)
-
- Tubo Portacavo
-
- Tubo di Protezione posato con Trivella Spingitubo o scavo a cielo aperto



COROGRAFIA

Il presente disegno e' di proprieta' aziendale - La societa' tutelera' i propri diritti a termine di legge.

3	Giù. 2022	AGGIORNAMENTO GENERALE		Tittorelli	Villi	Sciosci
2	Set. 2020	AGGIORNAMENTO GENERALE		Tittorelli	Villi	Sciosci
1	Maggio '19	AGGIORNAMENTO GENERALE		Pistonesi	Villi	Sciosci
0	Giugno 2018	EMISSIONE		Pistonesi	Sciosci	Sabbatini
Rev.	DATA	DESCRIZIONE		ELABORATO	VERIFICATO	APPROVATO
PROPRIETARIO			PROGETTISTA		WBS CLIENTE Nr/16139/R-L03	UNITA' 600
RIFACIMENTO METANODOTTO RAVENNA - CHIETI TRATTO SAN BENEDETTO DEL TRONTO - CHIETI Rifacimento Comune di Pineto 2^presa DN 100 (4"), DP 75 bar				DISEGNO LB-4E-83785		
				REVISIONE 3		
				PLANIMETRIA CATASTALE CON VPE		
				FG.	DI	
				SCALA	1:2000	