
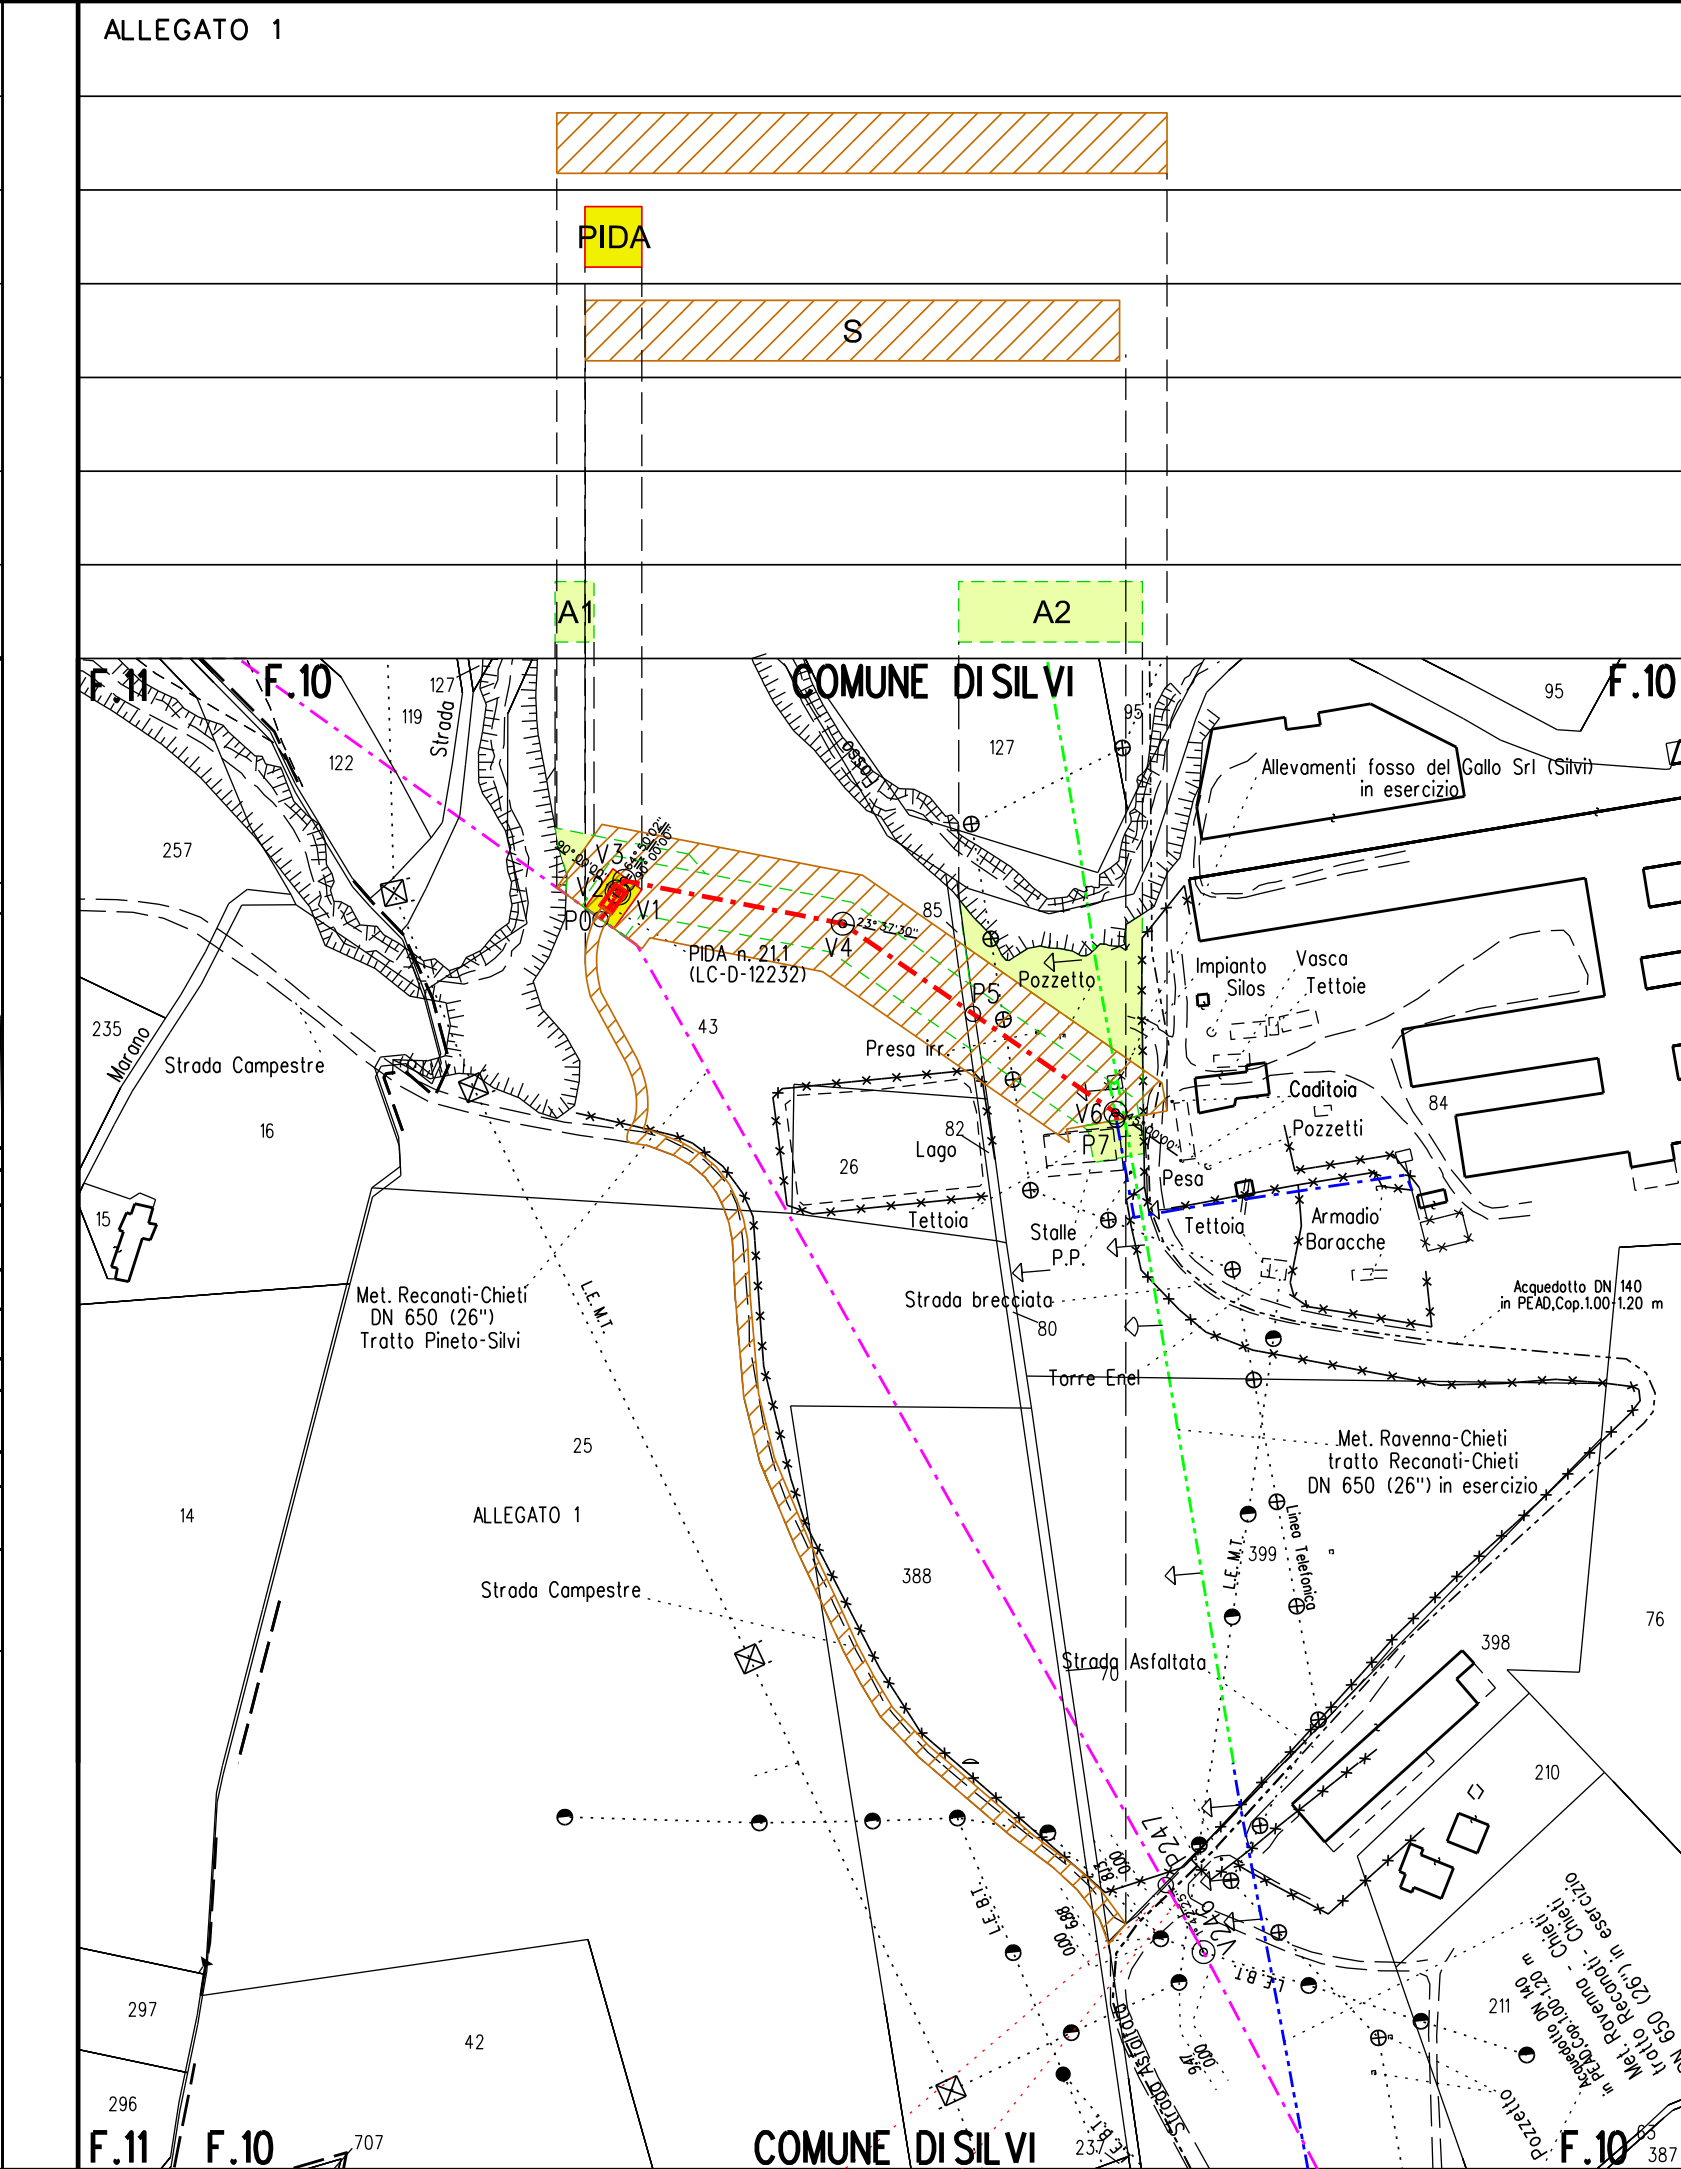


FUNZIONALI	MANUFATTI
	AREE SOGGETTE A V.P.E.
	IMPIANTI
	STRADE DI ACCESSO DEFINITIVE
	STRADE / PISTE
	PIAZZOLE
TECNICI	ALLARGAMENTI
	CONFINI AMMINISTRATIVI

DATI CARATTERISTICI	
DATI DI COSTRUZIONE	
PRESSIONE DI PROGETTO 75.0 bar	
PRESSIONE MASSIMA DI ESERCIZIO (MOP) 75.0 bar	
GRADO DI UTILIZZAZIONE DICHIARATO f - 0.57	
DIAMETRO PREVALENTE = 100 (DN)	
REALIZZATO IN CONFORMITA' AL D.M. 17/04/2008	
RIVESTIMENTO GIUNTI DI SALDATURA FASCE TERMORESTRINGENTI	
DATI GENERALI	
DN 100	SP 5.2 [UNI-EN]
DN 200	SP 7.0 [UNI-EN]
LUNGHEZZA TOTALE IMPIANTO 187 m.	
CONFINI AMMINISTRATIVI	

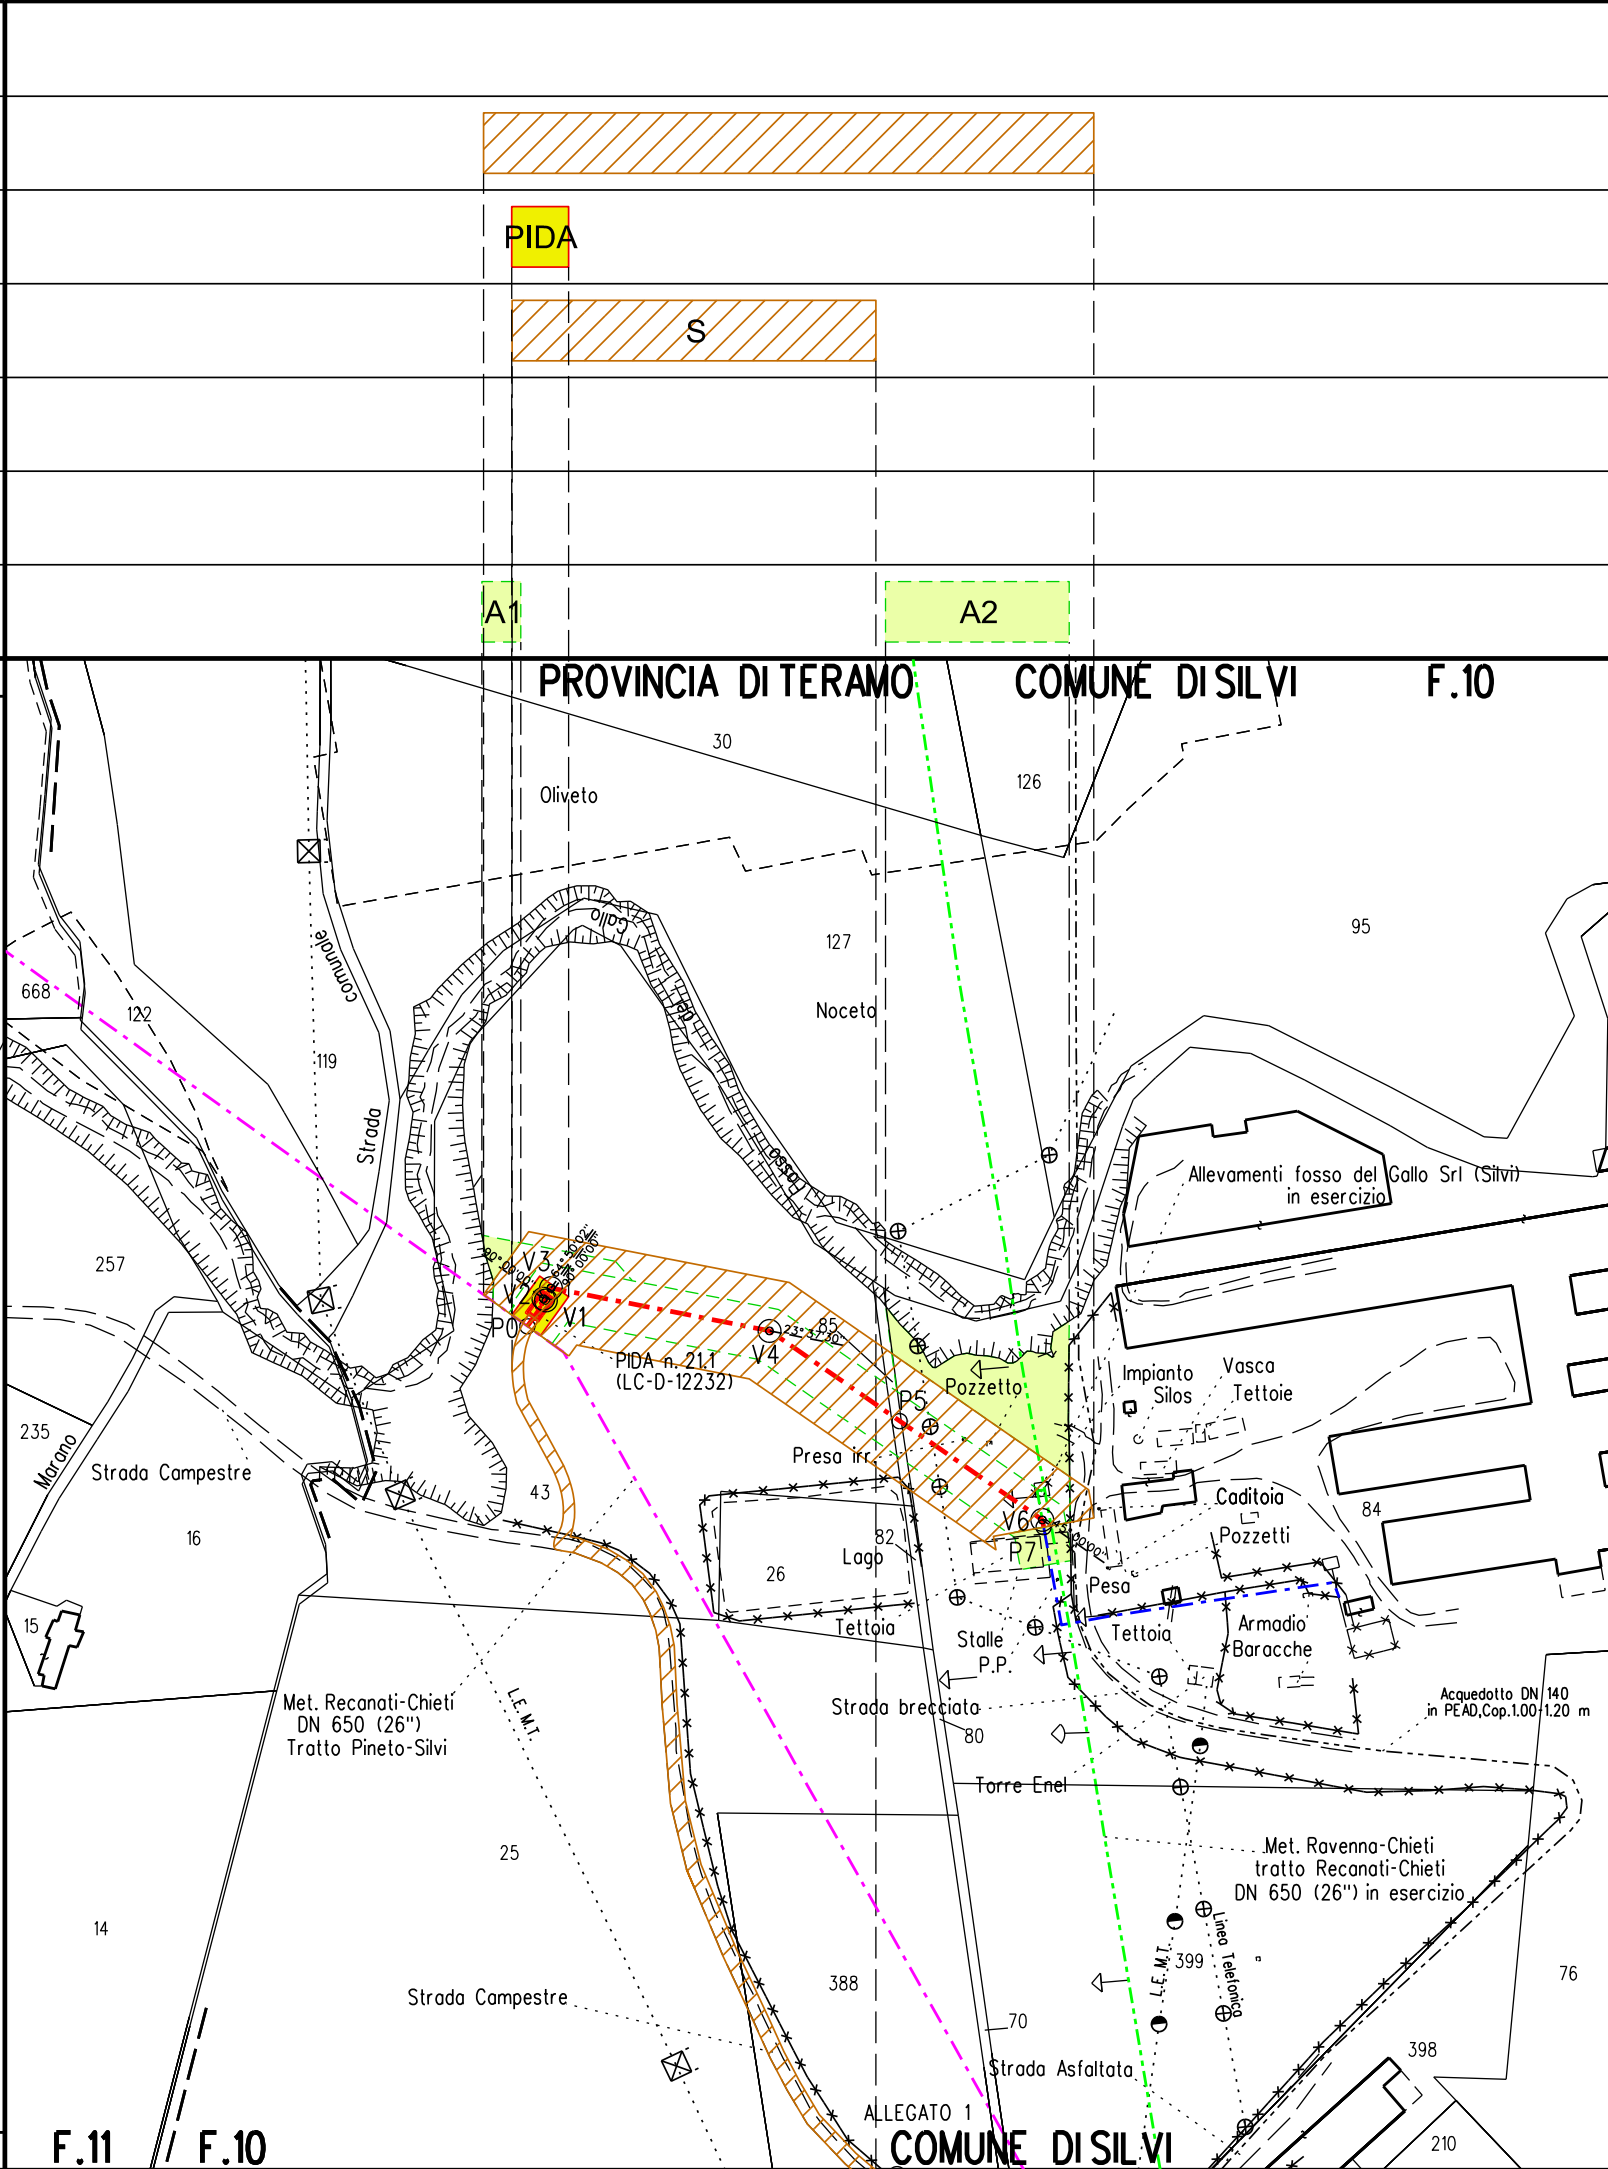

LEGENDA	
SIMBOLOGIA TEMATICA	
	Fascia di vincolo preordinato all' esproprio (v.p.e.) coincidente con la fascia di servitu'
	Ampliamento impianto
	Strade di accesso definitive
	Aree di occupazione temporanea all'interno della fascia v.p.e.
	Aree di occupazione temporanea
	Allargamenti in corrispondenza di fiumi/ infrastrutture esistenti
	Strade di accesso provvisorie alle aree di passaggio
	Piazzole provvisorie per i materiali
	Impianti in progetto
	Impianti esistenti
	Manufatti
SIMBOLOGIA DI LINEA	
	Metanodotto in progetto
	Altri metanodotti in progetto
	Gasdotto Snam Rete Gas da porre fuori esercizio e recuperare
	Gasdotto Snam Rete Gas in esercizio
	Gallerie, Tunnel, Mini-Microtunnel, Raise Borer e Toc
	Tratto di tubazione esistente da mantenere in esercizio (Tratto dove posare solo cavo telecomando)
	Tubo Portacavo
	Tubo di Protezione posato con Trivella Spingitubo o scavo a cielo aperto

COROGRAFIA		
3	Giu. 2022	AGGIORNAMENTO GENERALE
2	Set. 2020	AGGIORNAMENTO GENERALE
1	Maggio '19	AGGIORNAMENTO GENERALE
0	Giugno 2018	EMISSIONE
Rev.	DATA	DESCRIZIONE
PROPRIETARIO		PROGETTISTA
RIFACIMENTO METANODOTTO RAVENNA - CHIETI TRATTO SAN BENEDETTO DEL TRONTO - CHIETI Coll. Allevamenti Fosso del Gallo (Silvi) DN 100 (4") , DP 75 bar		UNITA' 600
PLANIMETRIA CATASTALE CON VPE		REVISIONE 3
		FG. DI
		SCALA 1:2000

Il presente disegno e' di proprieta' aziendale - La societa' tutelera i propri diritti a termine di legge.