OPERE COMPLEMENTARI IN PROGETTO	
DISMISSIONE NON DISTRUTTIVA (inertizzazione con miscela cementizia)	
RINCOZIONE INTEGRALE	
AREA DI PASSAGGIO	P1 / P2 / P3
DRENAGGI FUORI E SOTTO CONDOTTA	
PROFONDITA' DI INTERRAMENTO	
PROTEZIONI MECCANICHE (CUNICOLI, GUNITE,. ECC...)	
TUBO DI PROTEZIONE E LUNGHEZZE	
TIPO TUBAZIONE E LUNGHEZZE	
PUNTO DI INTERCETTAZIONE DI LINEA	
DIGEON DI RIFERIMENTO AC-BUILT	
CONFINI AMMINISTRATIVI	

SIGLA DIGEON PROTOCOLLO

SIGLA DIGEON AC-BUILT

DATI CARATTERISTICI

DATI DI COSTRUZIONE

PRESSIONE MASSIMA D'ESERCIZIO (MOP): 70,0 bar
DIAMETRO (PREVALENTE = 80,0 (DN)

DATI GENERALI

DN 80 SP 4,0 1370 m

LUNGHEZZA TOTALE IMPIANTO 1370 m.

CONFINI AMMINISTRATIVI

PLANIMETRIA 1:2000

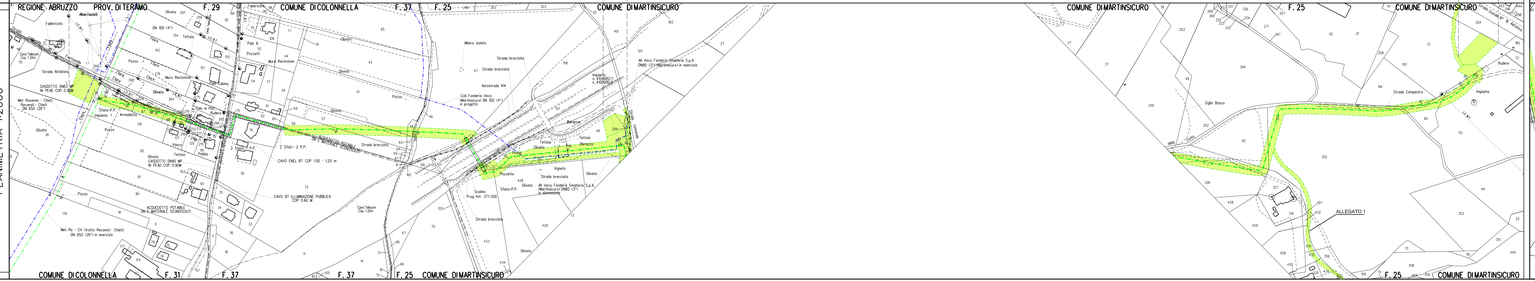

ALLEGATO 1

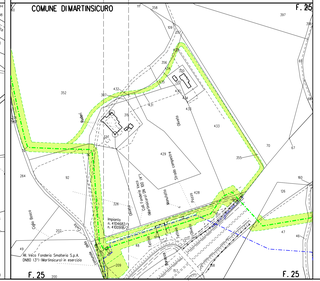

LEGENDA

SIMBOLOGIA TEMATICA

- Area di occupazione temporanea
- S — Strade di accesso provvisorie alle aree di passaggio
- P — Piazzole provvisorie per i materiali

SIMBOLOGIA DI LINEA

- Gasdotto Snam Rete Gas da porre fuori esercizio e recuperare
- Gasdotto Snam Rete Gas in esercizio
- Tratto di tubazione esistente da mantenere in esercizio (Tratto dove posare solo cavo telecomando)

COROGRAFIA

Rev.	DATA	DESCRIZIONE	PROGETTATO	DISEGNATO	VERIFICATO	APPROVATO
1	Set. 2020	AGGIORNAMENTO GENERALE	Tripiedi	Vitti	Sciacci	
0	Luglio 2016	EMISSIONE	Pistonesi	Sciacci	Galiafico	

SAIPEM

DISMISSIONE METANODOTTO RAVENNA - CHIETI

DE LEONARDIS (MARTINSICURO)
DN 80 (3") - MOP 70 bar

PLANIMETRIA CATASTALE
CON AREA DI OCCUPAZIONE TEMPORANEA

MIS. CLIENTE: LB-7E-80860
CIG: N/D
CUP: G29J15000250005

UNITA' 700

DISEGNO: LB-7E-80860

REVISIONE: 1

FG. 1 DI 1

SCALA: 1:2000

Questo disegno è di proprietà esclusiva - La società "SAIPEM S.p.A." proprietà di terzi ai termini di legge

File name: 700-LB-7E-80860