


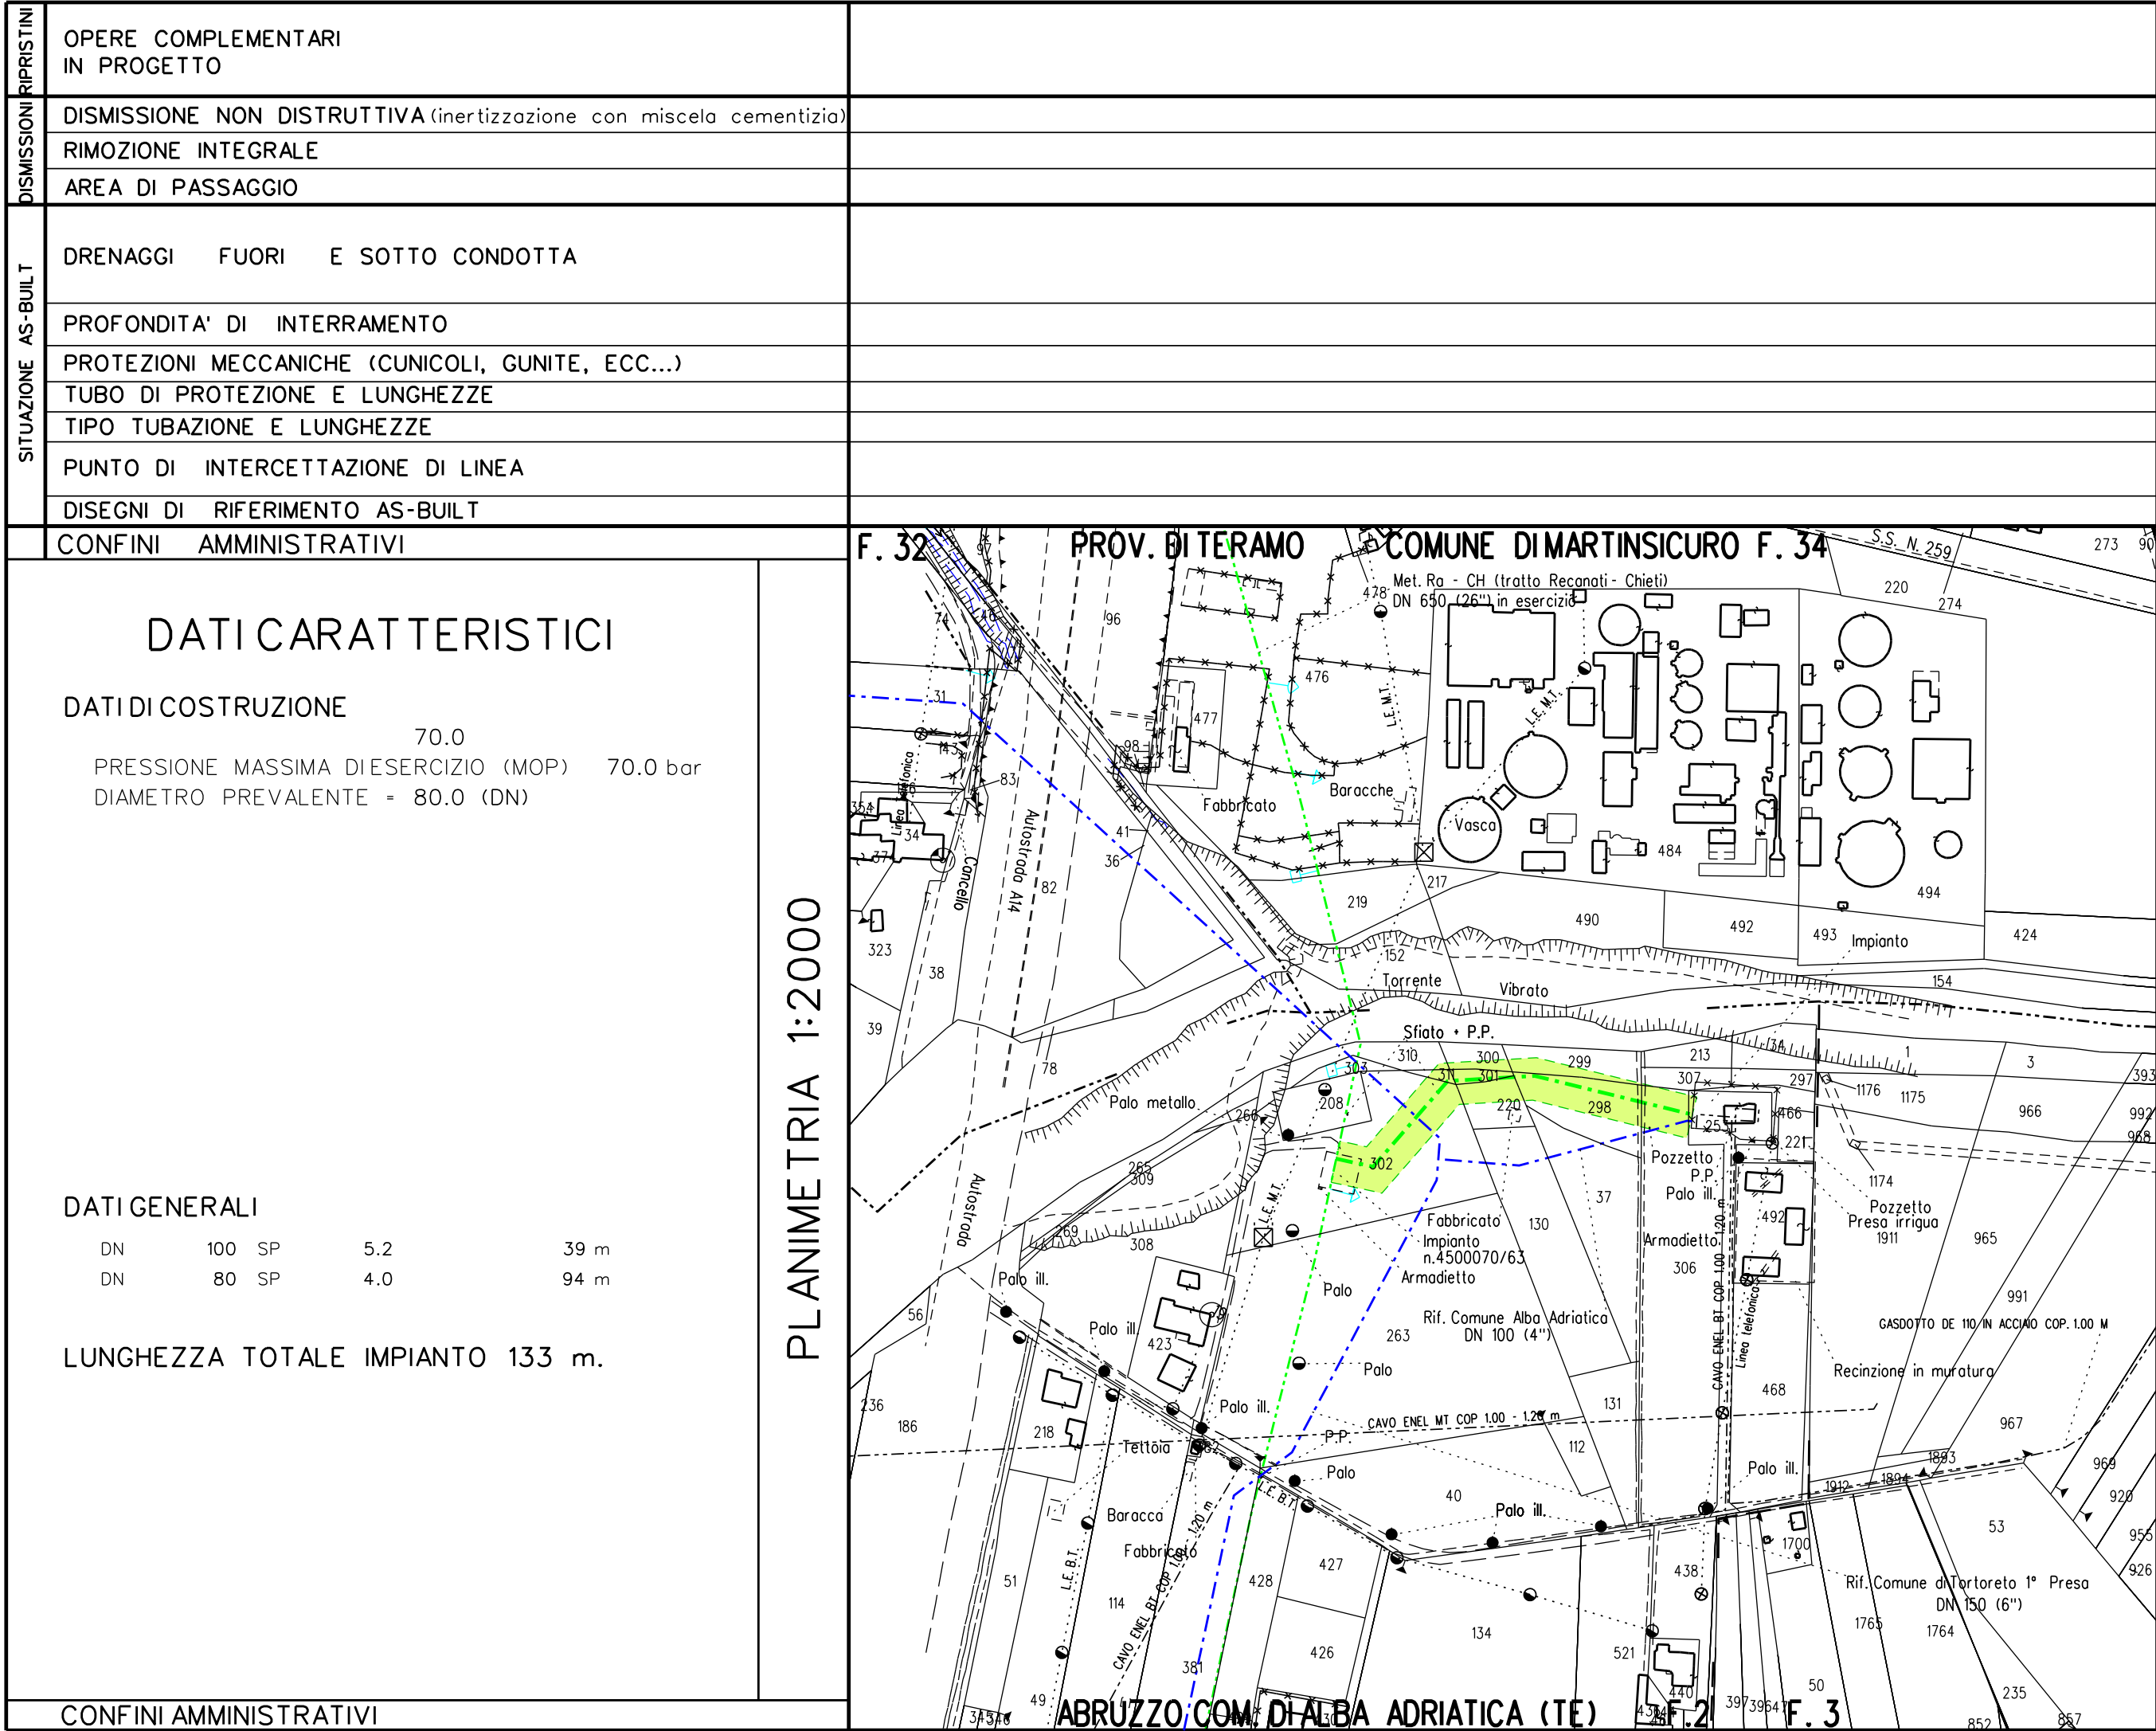

LEGENDA

SIMBOLOGIA TEMATICA

- Aree di occupazione temporanea
- S

Strade di accesso provvisorie alle aree di passaggio
- P

Piazzole provvisorie per i materiali

SIMBOLOGIA DI LINEA

- Gasdotto Snam Rete Gas da porre fuori esercizio e recuperare
- Gasdotto Snam Rete Gas in esercizio
- Tratto di tubazione esistente da mantenere in esercizio (Tratto dove posare solo cavo telecomando)



COROGRAFIA

Il presente disegno e' di proprieta' aziendale - La societa' tutelera' i propri diritti a termine di legge.

1	Sett. 2020	AGGIORNAMENTO GENERALE		Tittorelli	Villi	Sciosci
0	Luglio 2018	EMISSIONE		Pistonesi	Sciosci	Sabbatini
Rev.	DATA	DESCRIZIONE		ELABORATO	VERIFICATO	APPROVATO
			PROGETTISTA		WBS CLIENTE Nr/16139/R-L03 COD. TEC.	UNITA' 700
		DISMISSIONE METANODOTTO RAVENNA - CHIETI ALLACCIAMENTO AL COMUNE DI ALBA ADRIATICA DN 80 (3") - MOP 70 bar			COMM. SAIPEM 023068	
					DISEGNO LB-5E-80880	
		PLANIMETRIA CATASTALE CON AREA DI OCCUPAZIONE TEMPORANEA			REVISIONE 1	
					FG. 1 DI 1	
					SCALA 1:2000	