RIPRISTINI	OPERE COMPLEMENTARI IN PROGETTO
DISMISSIONI	DISMISSIONE NON DISTRUTTIVA (inertizzazione con miscela cementizio)
	RIMOZIONE INTEGRALE
	AREA DI PASSAGGIO
SITUAZIONE AS-BUILT	DRENAGGI FUORI E SOTTO CONDOTTA
	PROFONDITA' DI INTERRAMENTO
	PROTEZIONI MECCANICHE (CUNICOLI, GUNITE, ECC...)
	TUBO DI PROTEZIONE E LUNGHEZZE
	TIPO TUBAZIONE E LUNGHEZZE
	PUNTO DI INTERCETTAZIONE DI LINEA
	DISEGNI DI RIFERIMENTO AS-BUILT
	CONFINI AMMINISTRATIVI

DATI CARATTERISTICI

DATI DI COSTRUZIONE

PRESSIONE MASSIMA DI ESERCIZIO (MOP) 70.0 bar
DIAMETRO PREVALENTE - 80.0 (DN)

DATI GENERALI

DN 80 SP 4.0 121 m

LUNGHEZZA TOTALE IMPIANTO 121 m.

PLANIMETRIA 1:2000

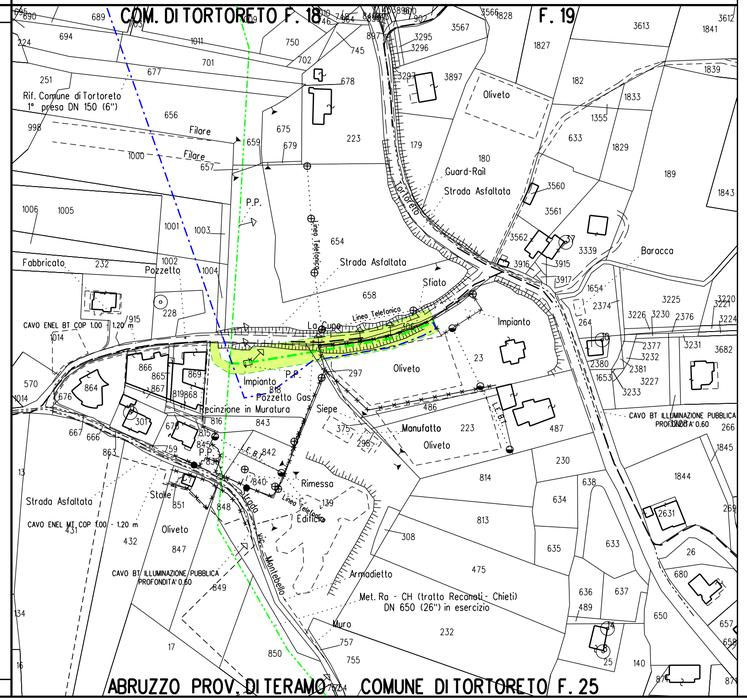

CONFINI AMMINISTRATIVI

LEGENDA

SIMBOLOGIA TEMATICA

Aree di occupazione temporanea

S — Strade di accesso provvisorie alle aree di passaggio

P — Piazzole provvisorie per i materiali

SIMBOLOGIA DI LINEA

Gasdotto Snam Rete Gas da porre fuori esercizio e recuperare

Gasdotto Snam Rete Gas in esercizio

Tratto di tubazione esistente da mantenere in esercizio (Tratto dove posare solo cavo telecomando)

COROGRAFIA

Il presente disegno e' di proprieta' aziendale - La societa' tutelera' i propri diritti a termine di legge.

Rev.	DATA	DESCRIZIONE	ELABORATO	VERIFICATO	APPROVATO
1	Sett. 2020	AGGIORNAMENTO GENERALE	Tittarelli	Villi	Sciosci
0	Luglio 2018	EMISSIONE	Pistonesi	Sciosci	Sabbatini

snam

PROGETTISTA SAIPEM

WBS CLIENTE Nr/16139/R-L03
COD. TEC.
COMM. SAIPEM 023068
UNITA' 700

DISMISSIONE METANODOTTO RAVENNA - CHIETI
ALL. COMUNE DI TORTORETO (1° PRESA)
DN 80 (3") - MOP 70 bar

DISEGNO LB-4E-80900
REVISIONE 1

PLANIMETRIA CATASTALE
CON AREA DI OCCUPAZIONE TEMPORANEA

FG. 1 DI 1
SCALA 1:2000

Il presente disegno e' di proprieta' aziendale - La societa' tutelera' i propri diritti a termine di legge.

File name: 700-LB-4E-80900_1