RIPRISTINI	OPERE COMPLEMENTARI IN PROGETTO	
DISMISSIONI	DISMISSIONE NON DISTRUTTIVA	
	RIMOZIONE INTEGRALE	
	AREA DI PASSAGGIO	
SITUAZIONE AS-BUILT	DRENAGGI FUORI E SOTTO CONDOTTA	
	PROFONDITA' DI INTERRAMENTO	
	PROTEZIONI MECCANICHE (CUNICOLI, GUNITE, ECC...)	
	TUBO DI PROTEZIONE E LUNGHEZZE	
	TIPO TUBAZIONE E LUNGHEZZE	
	PUNTO DI INTERCETTAZIONE DI LINEA	
	DISEGNI DI RIFERIMENTO AS-BUILT	
	CONFINI AMMINISTRATIVI	

DATI CARATTERISTICI

DATI DI COSTRUZIONE

PRESSIONE MASSIMA DI ESERCIZIO (MOP) 70.0 bar
DIAMETRO PREVALENTE = 100.0 (DN)

DATI GENERALI

DN 100 5 m

LUNGHEZZA TOTALE IMPIANTO 5 m.

PLANIMETRIA 1:2000

CONFINI AMMINISTRATIVI

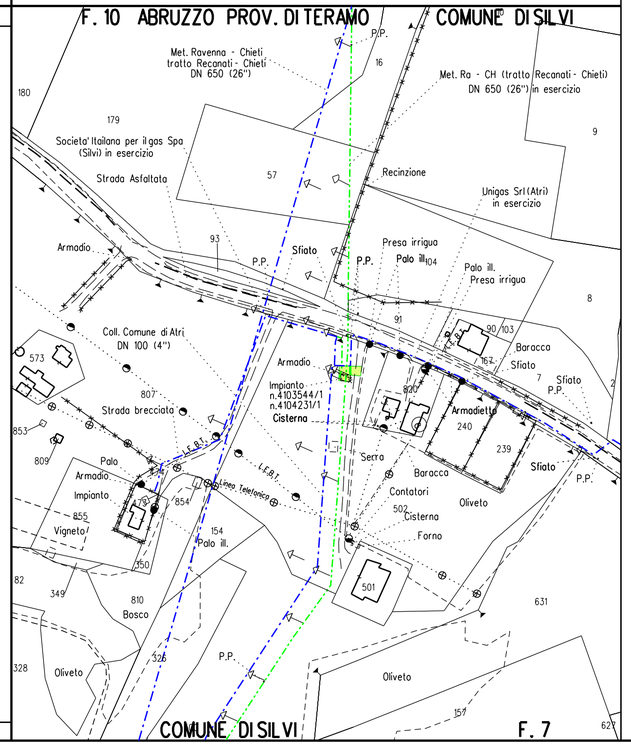

LEGENDA

SIMBOLOGIA TEMATICA

Aree di occupazione temporanea

S — Strade di accesso provvisorie alle aree di passaggio

P — Piazzole provvisorie per i materiali

SIMBOLOGIA DI LINEA

Gasdotto Snam Rete Gas da porre fuori esercizio e recuperare

Gasdotto Snam Rete Gas in esercizio

Tratto di tubazione esistente da mantenere in esercizio (Tratto dove posare solo cavo telecomando)

Il presente disegno e' di proprieta' aziendale - La societa' tutelera' i propri diritti a termine di legge.

COROGRAFIA

Rev.	DATA	DESCRIZIONE	ELABORATO	VERIFICATO	APPROVATO
1	Sett. 2020	AGGIORNAMENTO GENERALE	Tittarelli	Villi	Sciosci
0	Luglio 2018	EMISSIONE	Pistonesi	Sciosci	Sabbatini

snam — PROGETTISTA SAIPEM

WBS CLIENTE Nr./16139/R-L04
COD. TEC.
COMM. SAIPEM 023068
UNITA' 700

DISMISSIONE METANODOTTO RAVENNA - CHIETI
UNIGAS Srl (ATRI)
DN 100 (4") - MOP 70 bar

DISEGNO LB-4E-81070
REVISIONE 1

PLANIMETRIA CATASTALE
CON AREA DI OCCUPAZIONE TEMPORANEA

FG. 1 DI 1
SCALA 1:2000