


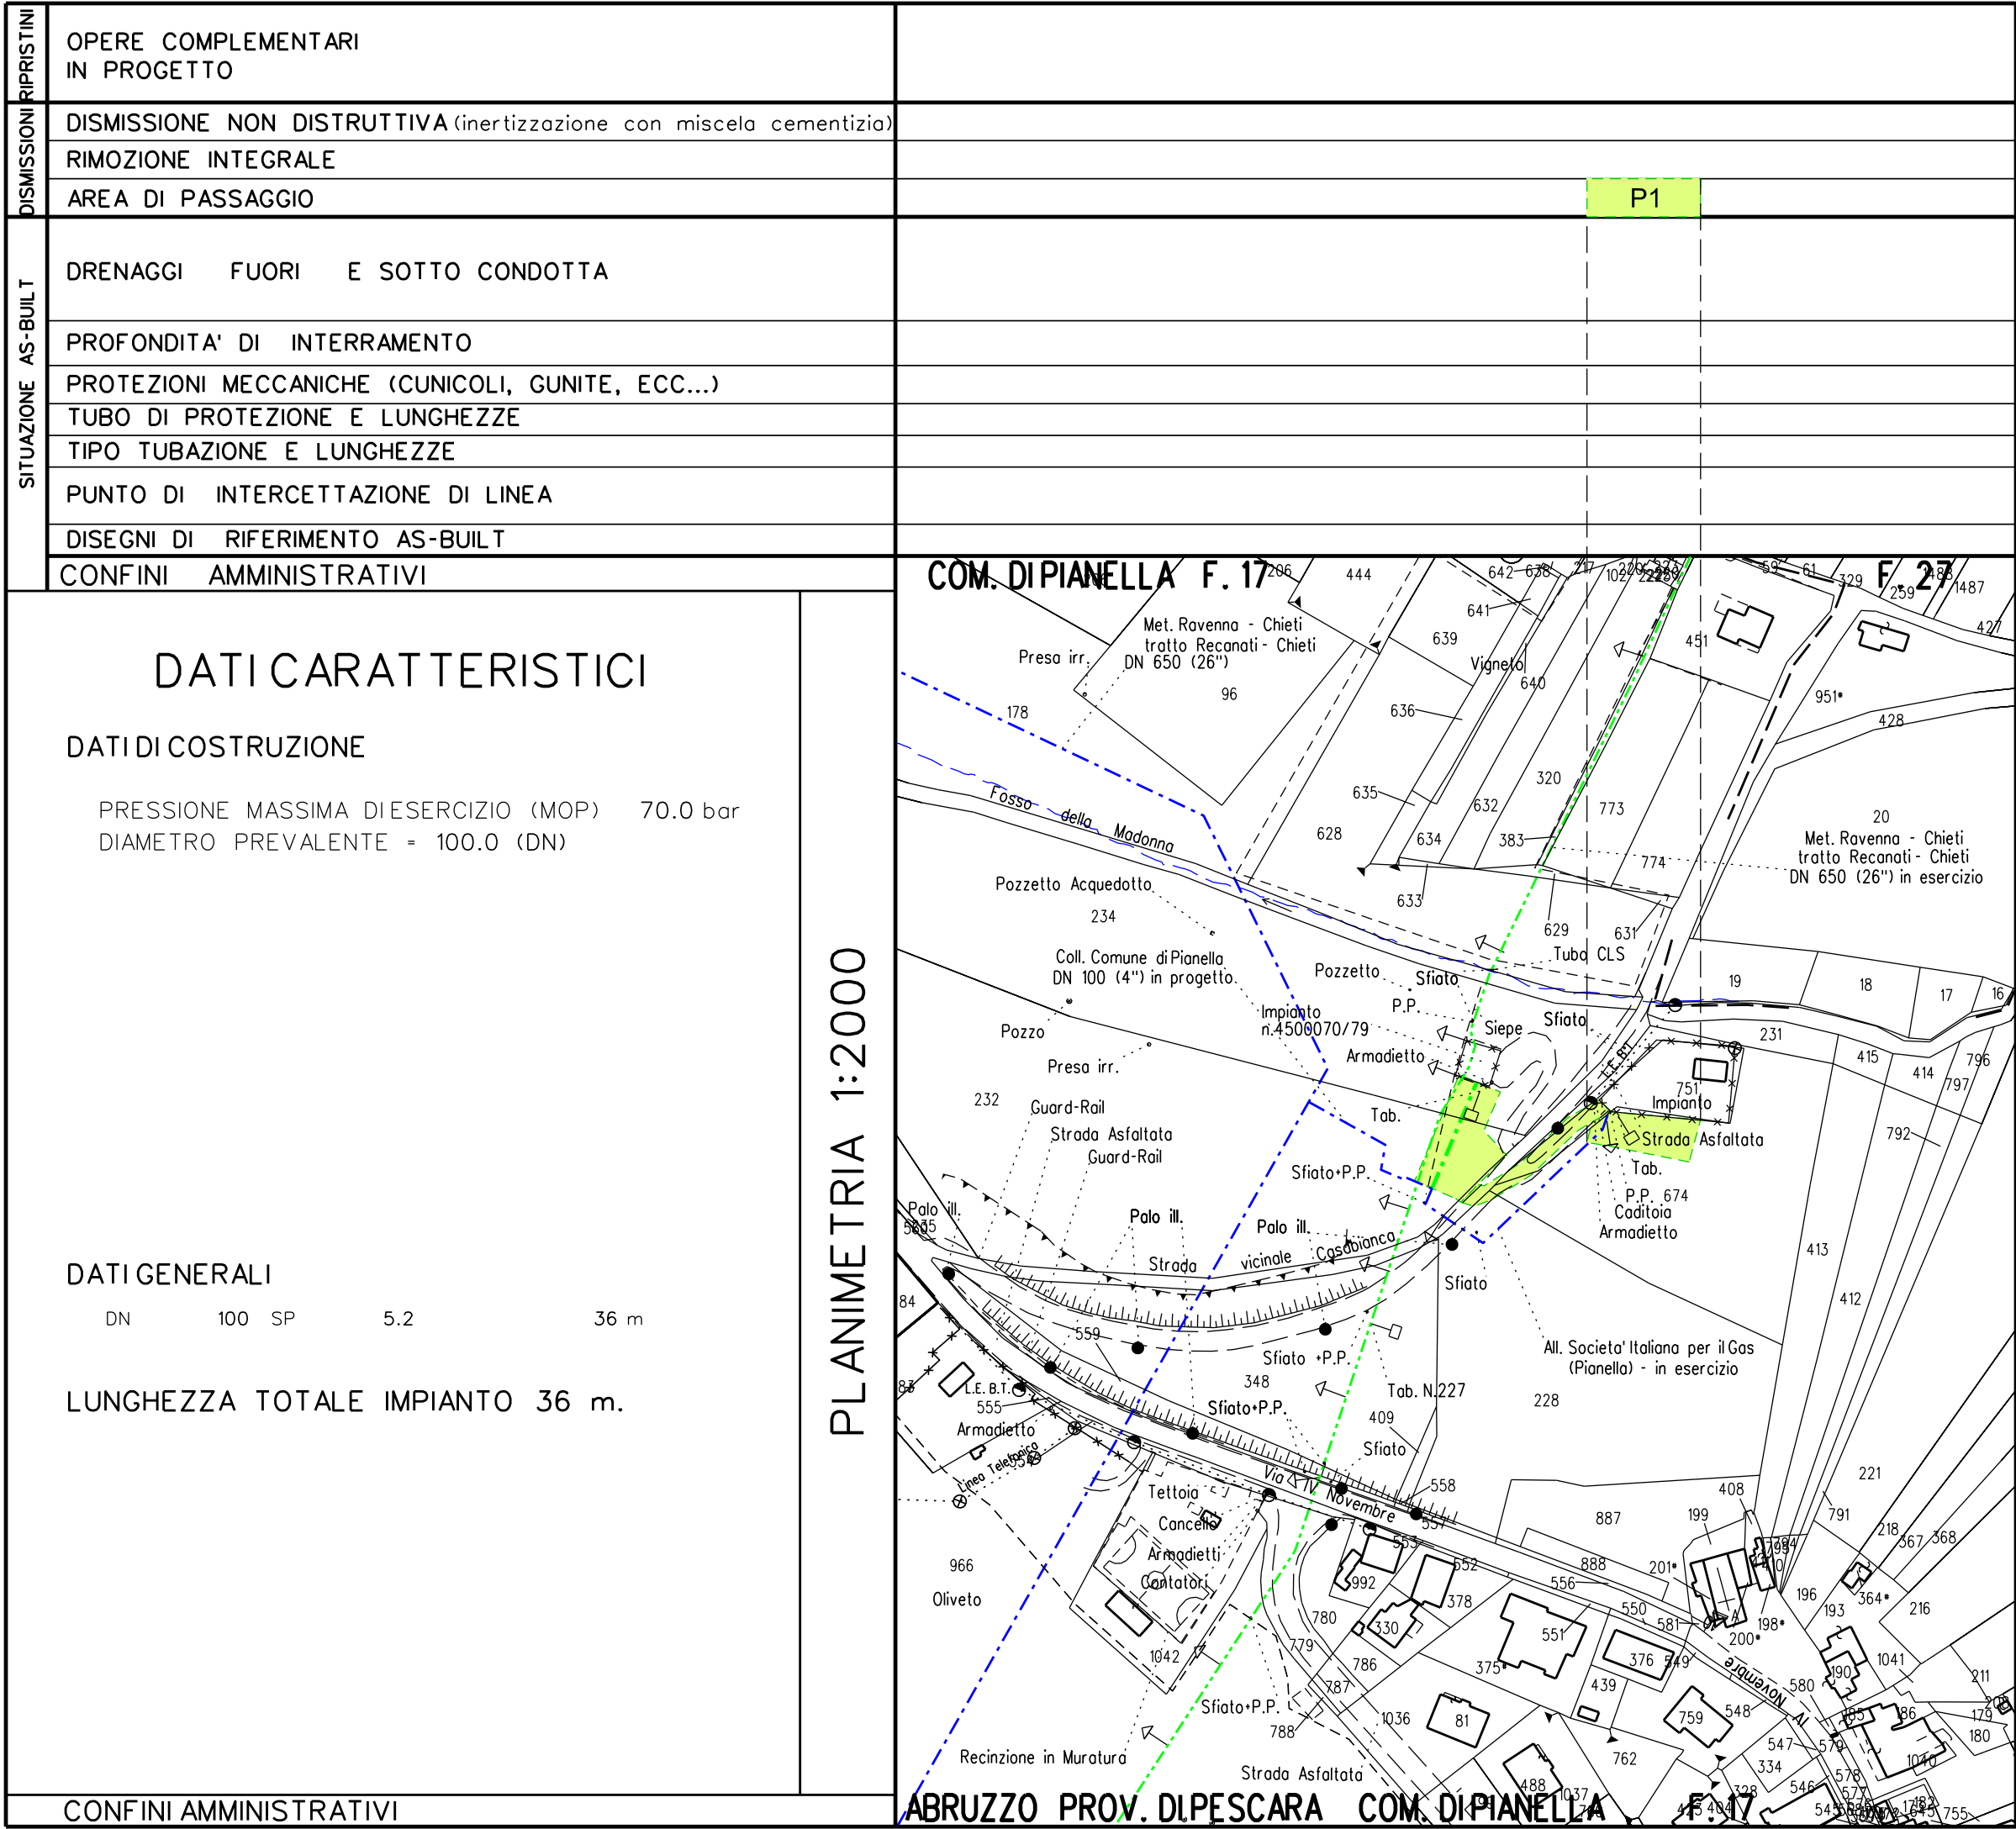

LEGENDA

SIMBOLOGIA TEMATICA

- Aree di occupazione temporanea
- S

Strade di accesso provvisorie alle aree di passaggio
- P

Piazzole provvisorie per i materiali

SIMBOLOGIA DI LINEA

- Gasdotto Snam Rete Gas da porre fuori esercizio e recuperare
- Gasdotto Snam Rete Gas in esercizio
- Tratto di tubazione esistente da mantenere in esercizio (Tratto dove posare solo cavo telecomando)



COROGRAFIA

1	Sett. 2020	AGGIORNAMENTO GENERALE	Tittorelli	Villi	Sciosci
0	Luglio 2018	EMISSIONE	Pistonesi	Sciosci	Sabbatini
Rev.	DATA	DESCRIZIONE	ELABORATO	VERIFICATO	APPROVATO
snam PROGETTISTA SAIPEM			WBS CLIENTE Nr/16139/R-L04 COD. TEC. COMM. SAIPEM 023068	UNITA' 700	
DISMISSIONE METANODOTTO RAVENNA - CHIETI SOCIETA' ITALIANA PER IL GAS Spa (PIANELLA) DN 100 (4") - MOP 70 bar			DISEGNO LB-4E-81150		
PLANIMETRIA CATASTALE CON AREA DI OCCUPAZIONE TEMPORANEA			REVISIONE	1	
			FG. 1	DI 1	
			SCALA	1:2000	