



Cartografia IGM Scala 1:250.000



1	03/11/2021	EMISSIONE PER PUBBLICA UTILITA'	A. DI MASSA	E. SANTONI	L.MESSINA
Indice	Data	REVISIONI	Disegn.	Contr.	Approv.
Proprietario		Progettista	Disegno		
		SRT S.r.l.	DSO 163254-PG-TP-002		
Cod. Var. 9113585 Met. Diramazione per Castelfrentano - DN 400 (16") - P 12 bar Variante per interramento attraversamento aereo metanodotto posato su scatolare in cls aperto nel Comune di: Lancia (CH)			Codice Cartesio		PRG103382
			ODL		7200163254
			Comm.		VR/20204/032
			Indice		1
			Scala		1:2.000
PLANIMETRIA GENERALE CON TRACCIATO DI PROGETTO SU BASE ORTOFOTO			Foglio		1 di 3

Il presente disegno e' di proprieta' aziendale - La societa' tutelera' i propri diritti a termine di legge.

Cod. Var. 9113585
Met. Diramazione per Castelfrentano - DN 400 (16") - P 12 bar
Variante per interramento attraversamento aereo metanodotto
posato su scatolare in cls aperto - nel Comune di: Lanciano (CH)

PLANIMETRIA GENERALE
CON TRACCIATO DI PROGETTO SU BASE ORTOFOTO

Quadro d'unione

1

2

3

1	03/11/2021	EMISSIONE PER PUBBLICA UTILITA'		A. DI MASSA	E. SANTIONI
INDICE	DATA	R E V I S I O N I		DISEGNATO	CONTROLLATO
				Disegno DSO 163254-PG-TP-002	
		SRT S.r.l.		Commissa	VR/20204/032

Foglio
2
di 3

Scala
1:2.000

LEGENDA

SIMBOLOGIA CARTOGRAFICA

- Metanodotto in progetto
- Metanodotti in esercizio
- Metanodotti da porre fuori esercizio e recuperare
- Aree impianti stacco-terminale in progetto
- Aree impianti stacco-terminale esistenti
- Piazzola di stoccaggio tubazioni
- Strada di accesso all'impianto
- Adeguamento strade esistenti
- Limite sovrapposizione fogli
- Limite elementi cartografici
- Limite comunale

Altre condotte di terziAltri metanodotti in progettoGallerie, Tunnel, Mini-Microtunnel, Raise Boring e T.O.C.Impianti di linea in progettoImpianti di linea su rete in esercizioImpianti di linea da porre fuori esercizio e recuperareDepositi temporaneiStrade di accesso provvisorioPunto di ripresa fotografico e numerazione

SIMBOLOGIA MECCANICA

- Punto di intercettazione di linea (P.I.L.)
- Punto di intercettazione di derivazione importante (P.I.D.I.)
- Punto di intercettazione di derivazione semplice con stacco da P.I.L. (P.I.D.S.)
- Punto di intercettazione e derivazione semplice con stacco da Linea (P.I.D.S.)
- Punto di intercettazione con discaggio di allacciamento (P.I.D.A.)
- Punto predisposto per il discaggio di allacciamento (P.P.D.A.)
- Punto di sezionamento elettrico terminale (P.S.E.T.)
- Stazione predisposta per lancio e ricevimento PIG
- Impianto di riduzione/regolazione della pressione


Progressiva chilometrica	N.	
Comuni		
Province		
Impianti	TIPO - N. - PROGR. km	TIPO - N. - ESISTENTE
Attraversamenti	TIPOLOGIA ATTRAVERSATA (SS n. **, corso d'acqua, ferrovia, ecc.)	
Strade - Piste - Piazzole tubazioni	ACCESSO IMPIANTI	ADEGUAMENTI STRADE
Fascia di lavoro	ALLARGATA	RIDOTTA
Scavabilita' terreni	SCIOLTI (T) ROCCIA TENERA (RT) ROCCIA DURA (RD)	
Ripristini morfologici	TIPOLOGIA RIPRISTINO (Dis. ST - XXX)	
Ripristini vegetazionali	INERBIMENTI	PIANTAGIONI

Cod. Var. 9113585 Met. Diramazione per Castelfrentano - DN 400 (16") - P 12 bar Variante per interrimento attraversamento aereo metanodotto posato su scatolare in cls aperto - nel Comune di: Lanciano (CH)
PLANIMETRIA GENERALE CON TRACCIATO DI PROGETTO SU BASE ORTOFOTO

						Foglio 3 di 3 Scala 1:2.000	
1	03/11/2021	EMISSIONE PER PUBBLICA UTILITA'		A. DI MASSA	E. SANTIONI		L. MESSINA
REV.	DATA	DESCRIZIONE		DISEGN.	CONTR.		APPROV.
				Disegno			DSO 163254-PG-TP-002
				Commissa		VR/20204/032	

Foglio
3
di 3

Scala
1:2.000

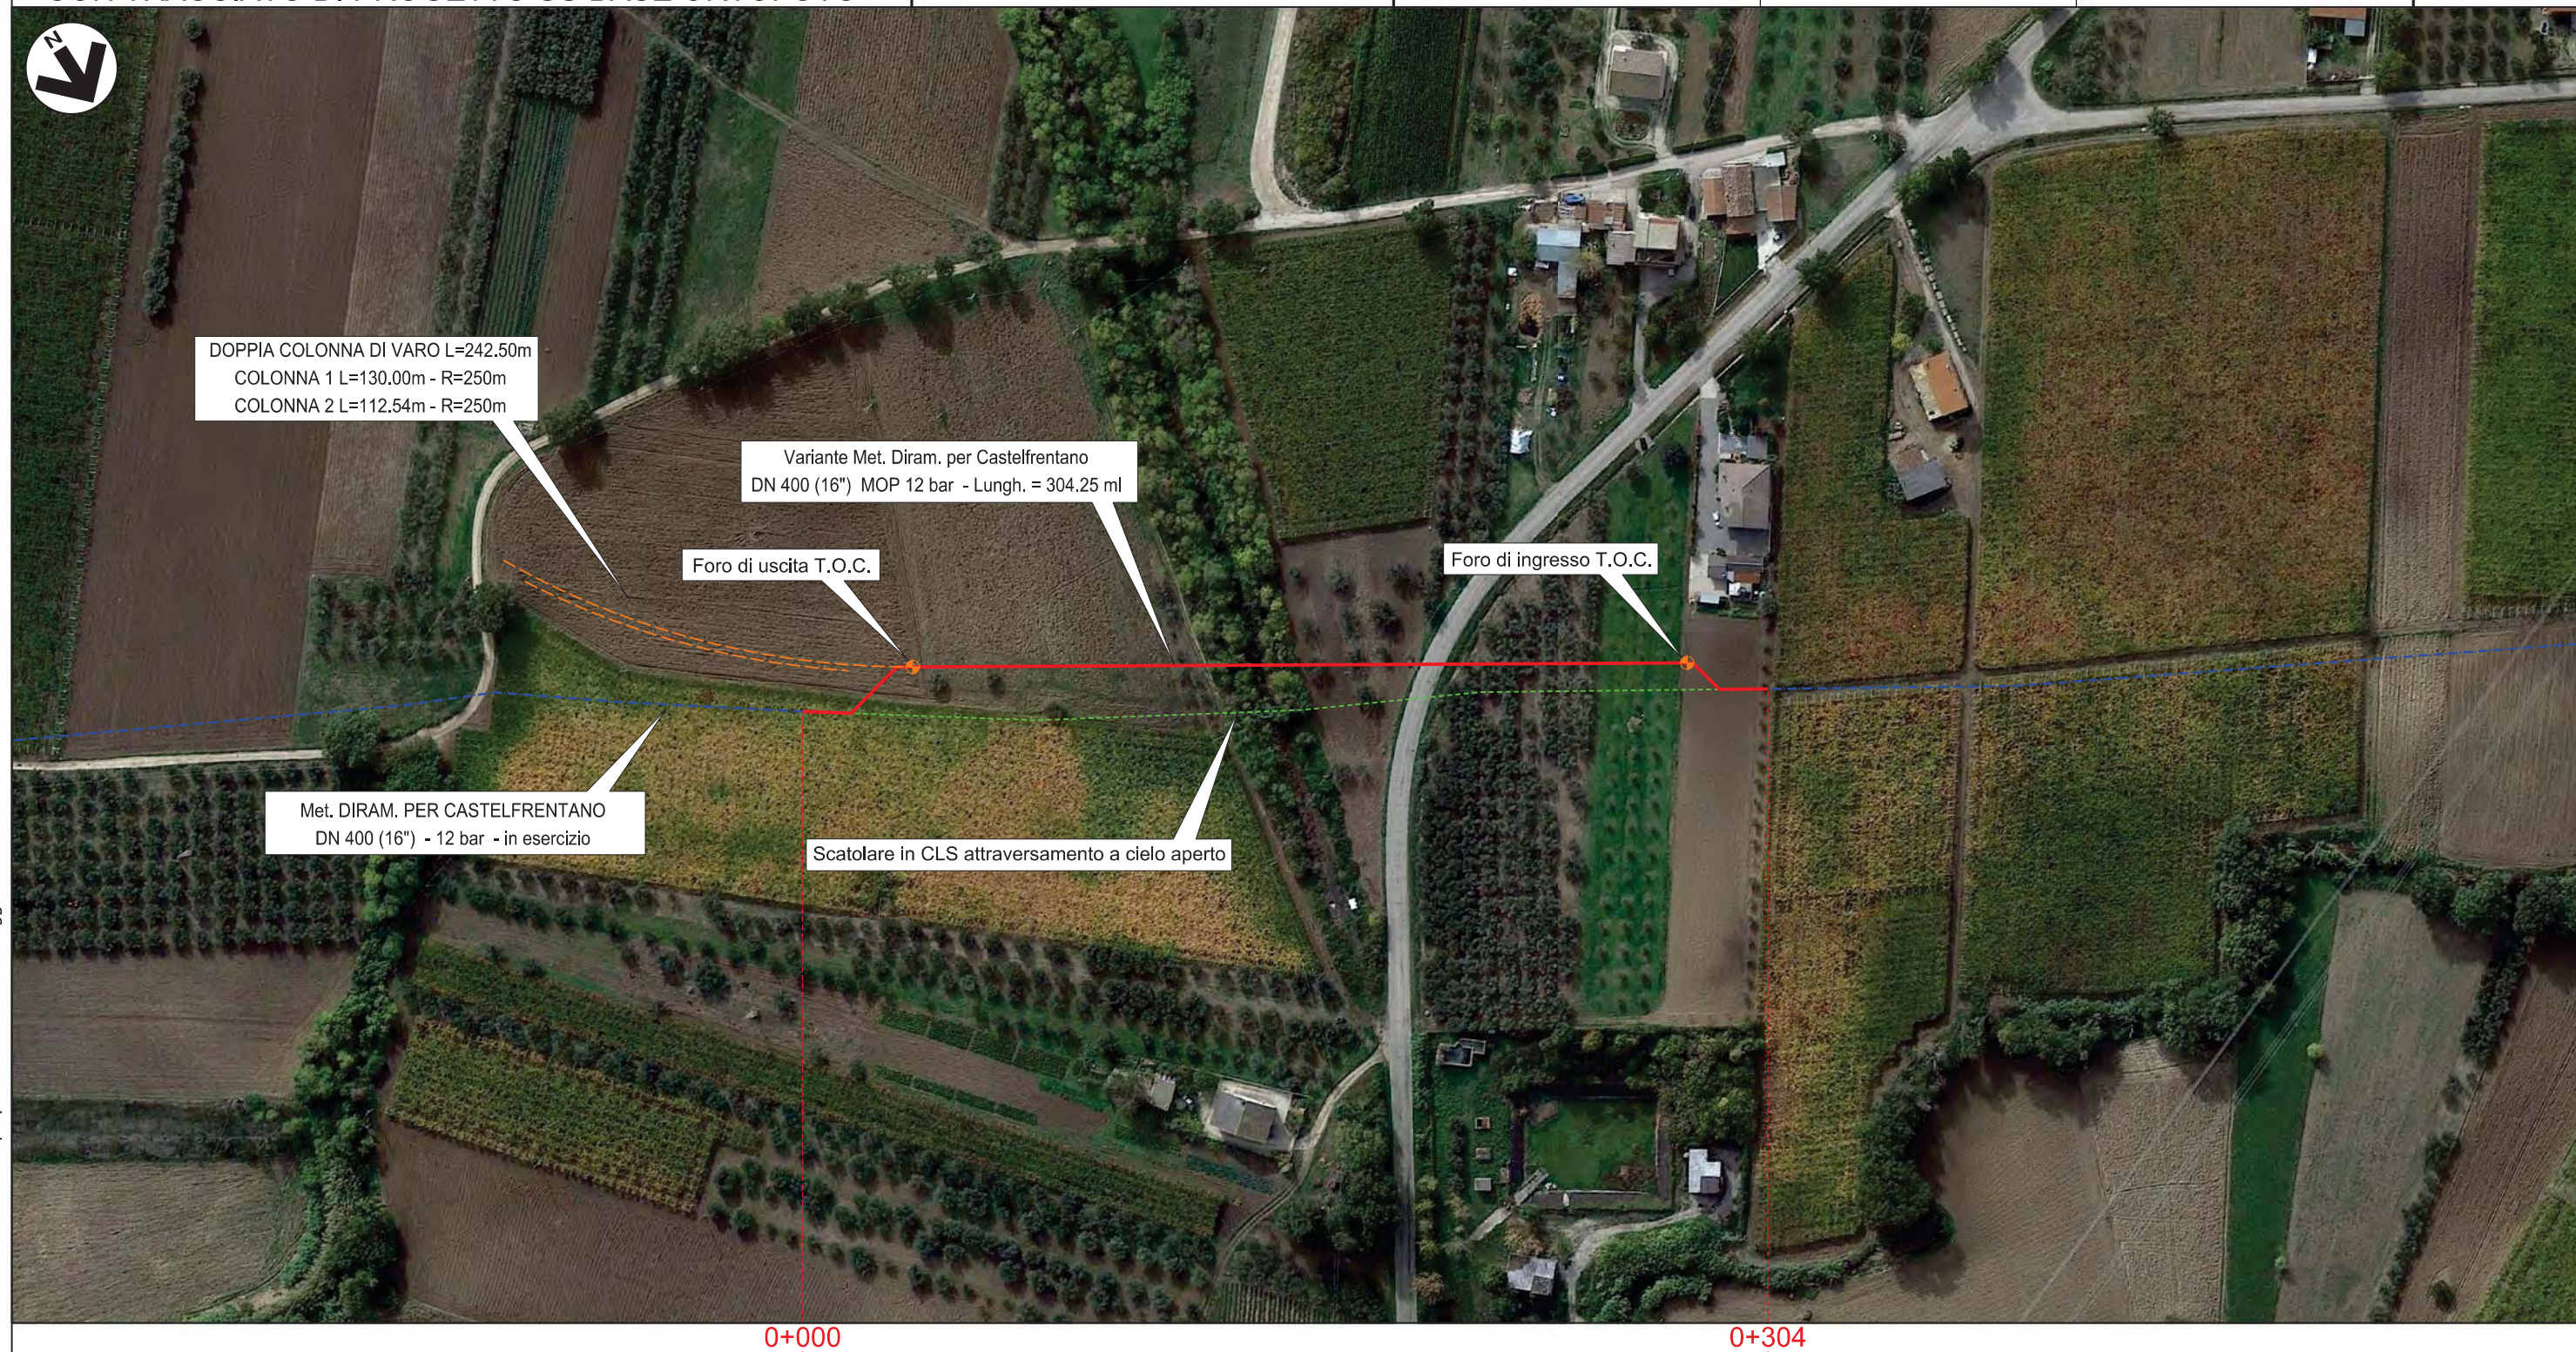

Il presente disegno e' di proprieta' aziendale - La societa' tutelera' i propri diritti a termine di legge.

Lanciano
CHIETI

FOSSO
Canale Senza Nome

STRADA
Strada Provinciale n.100 "Pedemontana"