

LEGENDA

SIMBOLOGIA CARTOGRAFICA

- Metanodotto in progetto
- Metanodotti in esercizio
- Metanodotti da porre fuori esercizio e recuperare
- Aree impianti stacco-terminale in progetto
- Aree impianti stacco-terminale esistenti
- Plazzola di stoccaggio tubazioni
- Strada di accesso all'impianto
- Adeguamento strade esistenti
- Limite sovrapposizione fogli
- Limite elementi cartografici
- Limite comunale

Altre condotte di terzi

Altri metanodotti in progetto

Gallerie, Tunnel, Mini-Microtunnel, Raise Boring e T.O.C.

Impianti di linea in progetto

Impianti di linea su rete in esercizio

Impianti di linea da porre fuori esercizio e recuperare

Depositi temporanei

Strade di accesso provvisorio

Punto di ripresa fotografico e numerazione

SIMBOLOGIA MECCANICA

- Punto di intercettazione di linea (P.I.L.)
- Punto di intercettazione di derivazione importante (P.I.D.I.)
- Punto di intercettazione di derivazione semplice con stacco da P.I.L. (P.I.D.S.)
- Punto di intercettazione e derivazione semplice con stacco da Linea (P.I.D.S.)
- Punto di intercettazione con discaggio di allacciamento (P.I.D.A.)
- Punto predisposto per il discaggio di allacciamento (P.P.D.A.)
- Punto di sezionamento elettrico terminale (P.S.E.T.)
- Stazione predisposta per lancio e ricevimento PIG
- Impianto di riduzione/regolazione della pressione




Cartografia IGM Scala 1:250.000




			SETTORE CIVILE - AMBIENTALE						
1	03/11/2021	EMISSIONE PER PUBBLICA UTILITA'		C.ARISTEI	E. SANTONI	L.MESSINA			
Indice	Data	REVISIONI		Disegn.	Contr.	Approv.			
Proprietario		Progettista		Disegno					
		SRT S.r.l.		DSO163254-PG-PRG-006					
				Codice Cartesio PRG103382					
Cod. Var. 9113585 Met. Diramazione per Castelfrentano - DN 400 (16") - P 12 bar Variante per interramento attraversamento aereo metanodotto posato su scatolare in cls aperto nel Comune di: Lanciano (CH)				ODL 7200163254					
				Comm. VR/20204/032					
				Indice	1				
				Scala 1:5.000					
STRUMENTI DI PIANIFICAZIONE URBANISTICA				Foglio 1 di 3					

Il presente disegno e' di proprieta' aziendale - La societa' tutelera' i propri diritti a termine di legge.

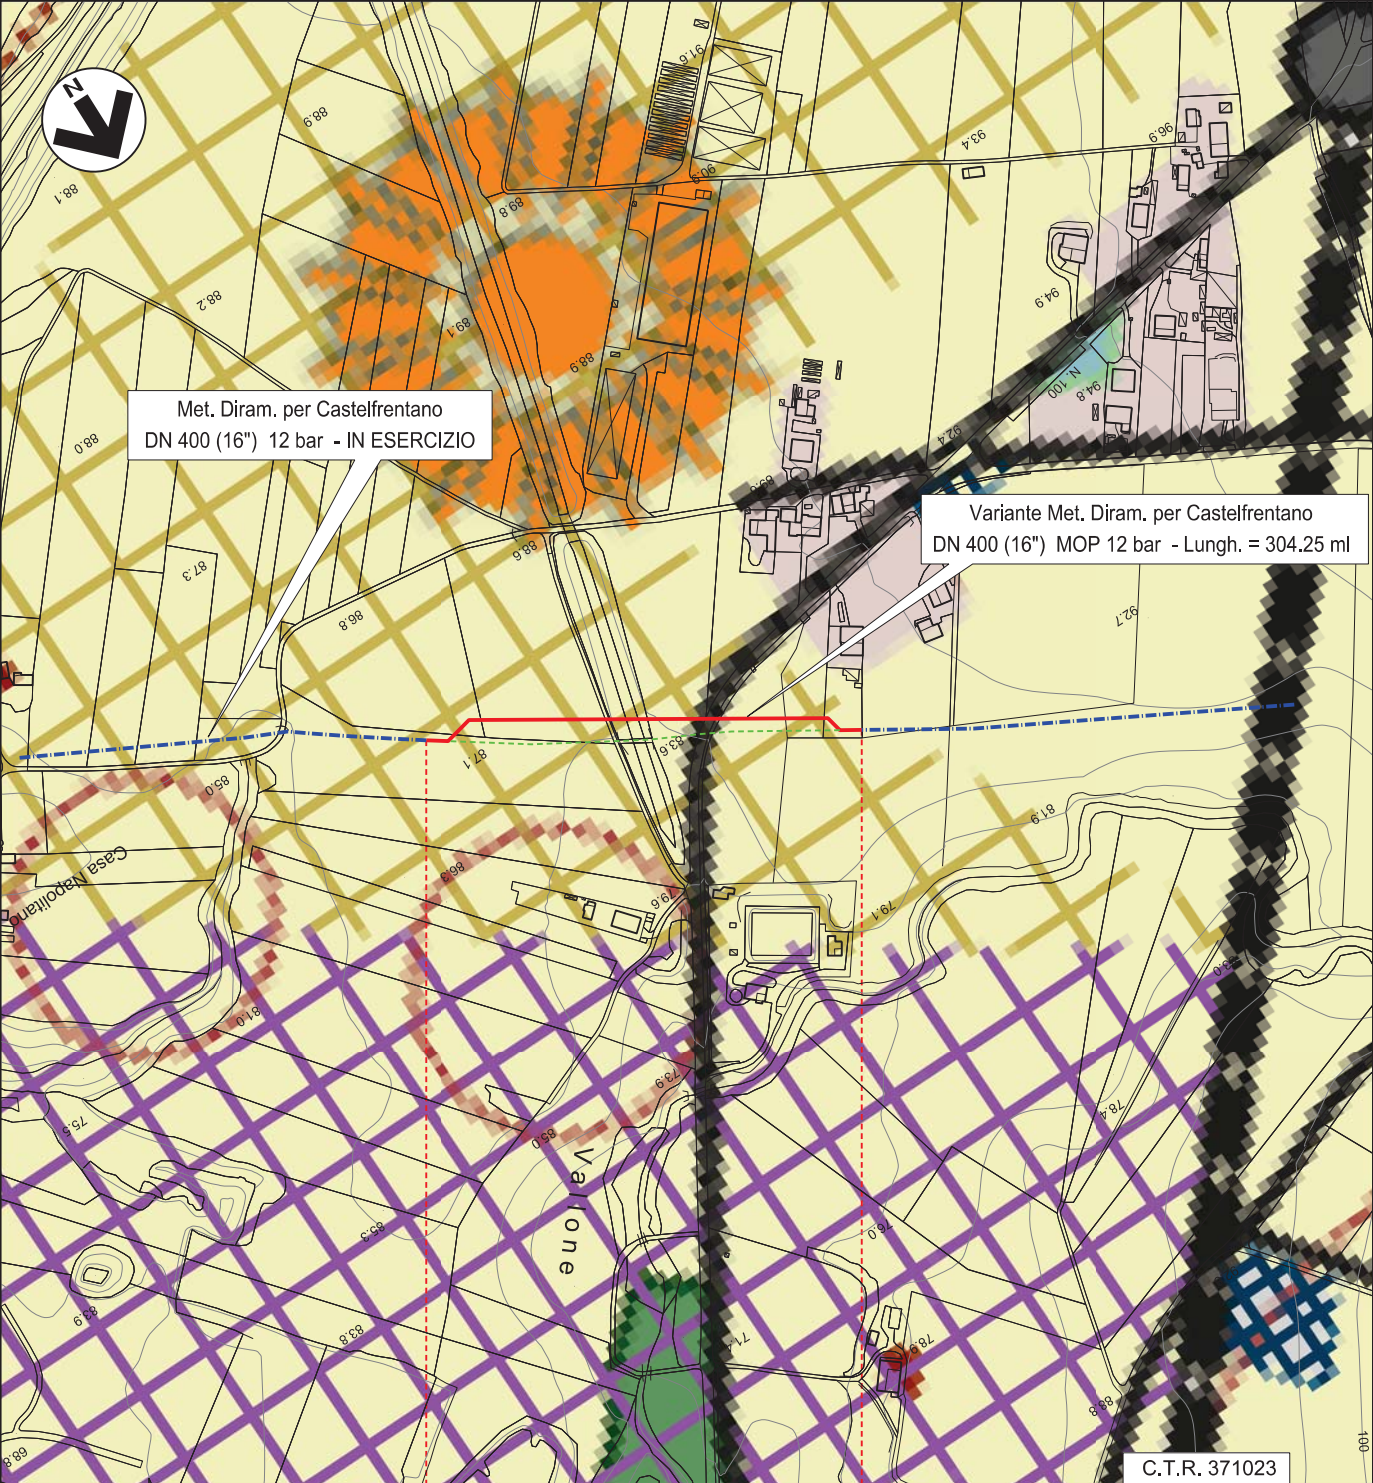

SIMBOLOGIA TEMATICA

PRG VIGENTE
TAV. 6 SCHEMA STRUTTURALE
VERSIONE CONTRODEDOTTA NEL 2017
APPRONTATA PER L'APPROVAZIONE IN C.C.

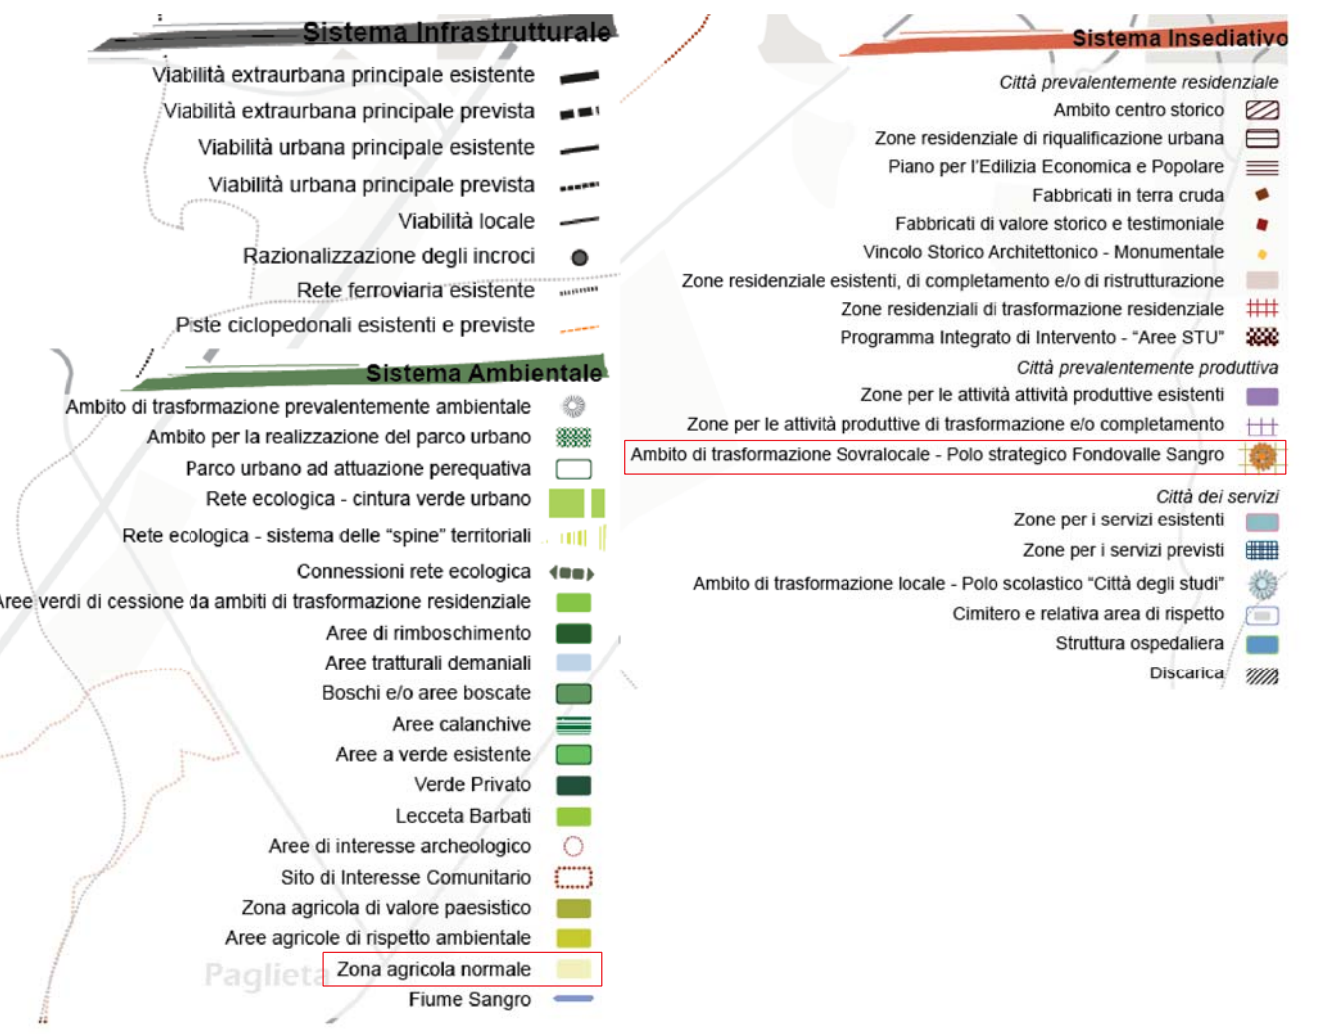

0+000	0+304	Progressiva chilometrica	N.						
LANCIANO		Comuni							
CHIETI		Province							
		Impianti	TIPO - N. - PROGR. km						
		Attraversamenti	TIPOLOGIA ATTRAVERSATA (SS n. ##, corso d'acqua, ferrovia, ecc.)						
FOSSO Canale Senza Nome		Strade - Piste - Piazzole tubazioni	ACCESSO IMPIANTI	ADEGUAMENTI STRADE	STRADE PROVVISORIE	DEPOSITI TEMPORANEI	Dn	N. PIAZ.	Pn
STRADA Strada Provinciale n.100 "Pedemontana"		Fascia di lavoro	ALLARGATA	RIDOTTA					
		Scavabilita' terreni	SCIOLTI (T)	ROCCIA TENERA (RT)	ROCCIA DURA (RD)				
		Ripristini morfologici	TIPOLOGIA RIPRISTINO (Dis. ST - XXX)						
		Ripristini vegetazionali	INERBIMENTI	PIANTAGIONI	INERBIMENTI E PIANTAGIONI				

Il presente disegno e' di proprieta' aziendale - La societa' tutelera' i propri diritti a termine di legge.