AREE SOGGETTE A V.P.E.

IMPIANTI

STRADE DI ACCESSO DEFINITIVE

STRADE / PISTE

PIAZZOLE

ALLARGAMENTI

CONFINI AMMINISTRATIVI

DATI CARATTERISTICI

DATI DI COSTRUZIONE

PRESSIONE DI PROGETTO 12.0 bar
PRESSIONE MASSIMA DI ESERCIZIO (MOP) 12.0 bar
GRADO DI UTILIZZAZIONE DICHIARATO f - 0.30

REALIZZATO IN CONFORMITA' AL D.M. 17/04/2008
CONFORMITA' AL D.M NUMERO D.M. 17/04/2008
PER MODIFICHE REALIZZATE SUCCESSIVAMENTE

RIVESTIMENTO GIUNTI DI SALDATURA

FASCE TERMORESTRINGENTI

DATI GENERALI

DN 400 SP 11.1 [UNI-EN] 304.25 m

LUNGHEZZA TOTALE IMPIANTO 304.25 m.

FASE EMISSIONE: Emissione per Pubblica Utilita'

PLANIMETRIA 1:2000

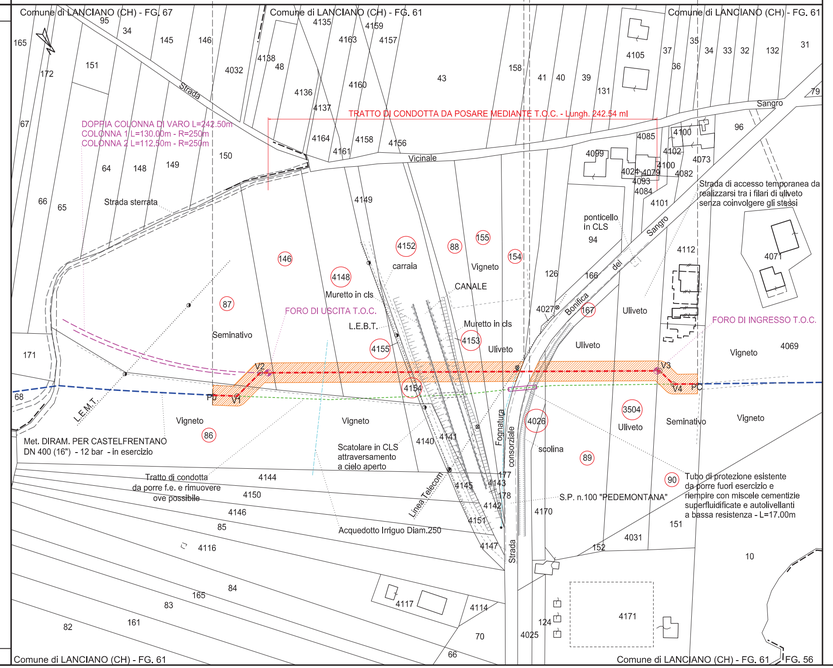

LEGENDA

V.P.E. — Fascia di vincolo preordinato all'esproprio (V.P.E.) coincidente con fascia di servitù di 12m (6.00m + 6.00m)

Variante da realizzare

Metanodotti in esercizio

Metanodotti in esercizio da porre f.e. e rimuovere ove possibile

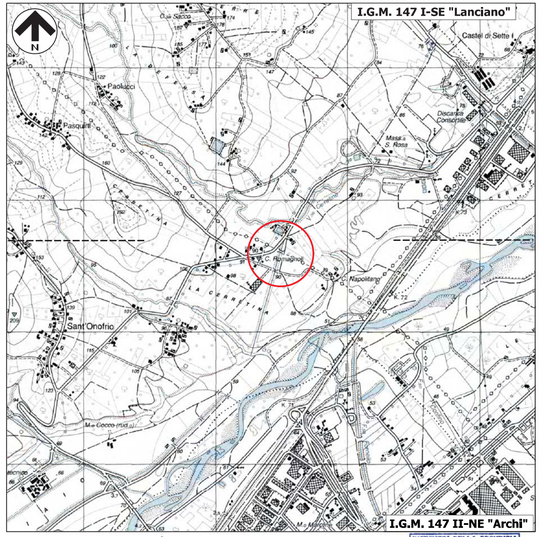

I.G.M. REGIONE ABRUZZO in scala 1:25.000

Nel Comune di Lanciano (CH)

INGEGNERI DELLA PROVINCIA DI FERMO
ORDINE DEGLI
Sezione A
N° A3666
DOTTORE INGEGNERE
ELISABETTA SANTIONI
SETTORE CIVILE E AMBIENTALE

Indice	Data	REVISIONI	Disegn.	Contr.	Approv.
1	03/11/2021	EMISSIONE PER PUBBLICA UTILITA'	C. OLIVIERI	E. SANTIONI	L.MESSINA

Proprietario: snam

Progettista: SRT S.r.l.

Disegno: DSO 163254-PG-VPE-001

Codice Cartesio: PRG103382

ODL: 7200163254

Comm.: VR/20204/032

Indice: 1

Scala: 1:2.000

sostituisce il .....
sostituito dal .....

Cod. Var. 9113585
Met. Diramazione per Castelfrentano - DN 400 (16") - P 12 bar
Variante per interramento attraversamento aereo metanodotto posato su scatolare in cls aperto
nel Comune di: Lanciano (CH)

PLANIMETRIA CATASTALE CON VINCOLO PREORDINATO ALL'ESPROPRIO