



COMUNE DI CUPELLO

PROVINCIA DI CHIETI



REGIONE ABRUZZO



REALIZZAZIONE DI UN IMPIANTO SOLARE FOTOVOLTAICO CONNESSO ALLA RETE ELETTRICA NAZIONALE DELLA POTENZA MASSIMA IN IMMISSIONE DI 4,00 MWp

Denominazione Impianto:

IMPIANTO CUPELLO 1

Ubicazione:

Comune di Cupello (CH)

PIANO PARTICELLARE – AREE DA ASSERVIRE



Renewco Engineering S.r.l.
Piazza Giovanni XXIII, 5
Porto Sant'Elpidio (FM) 63821 ITALY
IP.iva e C.F.: 02553880442
info@renew-co.com www.renewco.com

Scala: Varie

PROGETTO

Data:
12/05/2022

PRELIMINARE



DEFINITIVO



ESECUTIVO



Tecnici:

Ing. Antonio Palestini
Albo degli Ingegneri Ascoli Piceno - Nr: A1616

Revisione	Data	Descrizione	Redatto	Approvato	Autorizzato
01	12/05/2022	Progetto Definitivo			
02					
03					
04					

I Tecnici:

Ing. Antonio Palestini
Albo degli Ingegneri Ascoli Piceno - Nr: A1616



il Richiedente:

CUPELLO FOTOVOLTAICO Srl

Sede Legale: Via Caradosso, n. 9 - 20123 Milano (MI)
P.iva 11255790963


Giulio Carro


INQUADRAMENTO IMPIANTO SU
ESTRATTO DI MAPPA




LEGENDA	
Simbolo	Descrizione
	Impianto Fotovoltaico CR 238688157
	Cavidotto MT interrato
	Fascia d'asservimento CAVIDOTTO MT
	Cavidotto interrato - RICHIUSURA
	Cavidotto aereo - RICHIUSURA
	Cabina di Consegna
	Sostegno da realizzare
	Traliccio Esistente - da sostituire e aggiungere Sezionatore
	Cabina di sezionamento da realizzare
	CP S.SALVO Z.I. ESISTENTE

SCALA 1:15.000

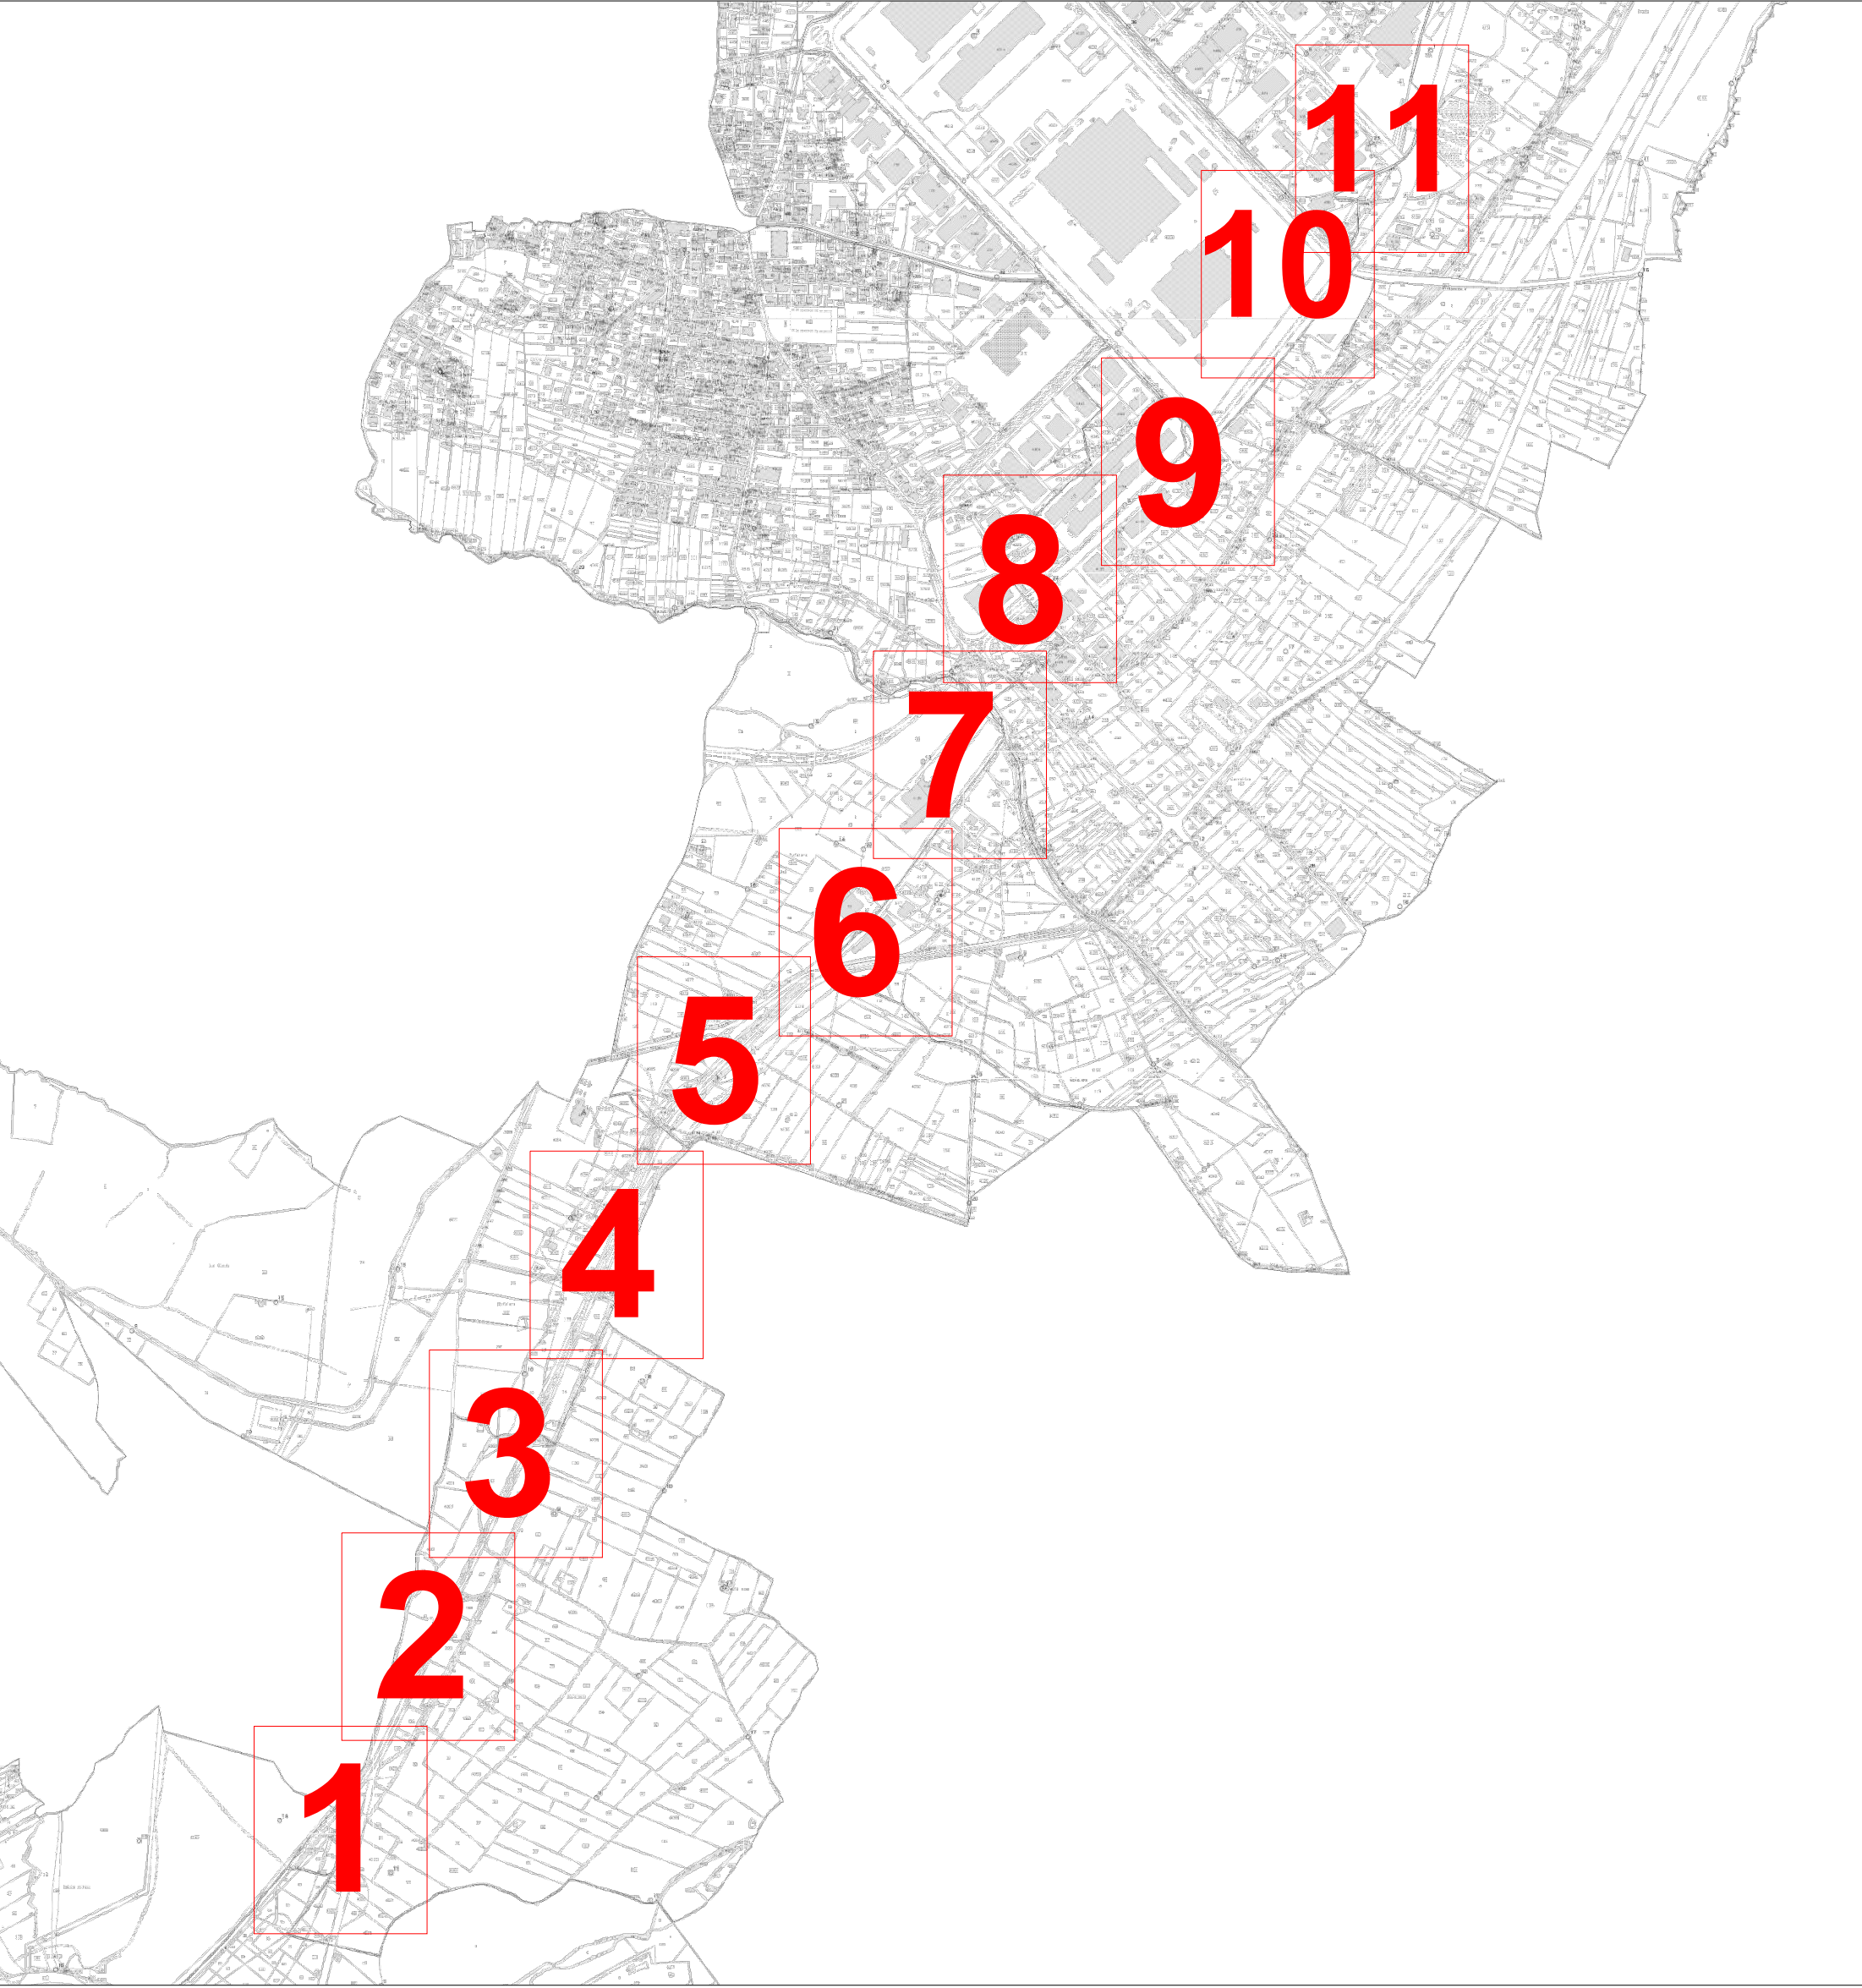

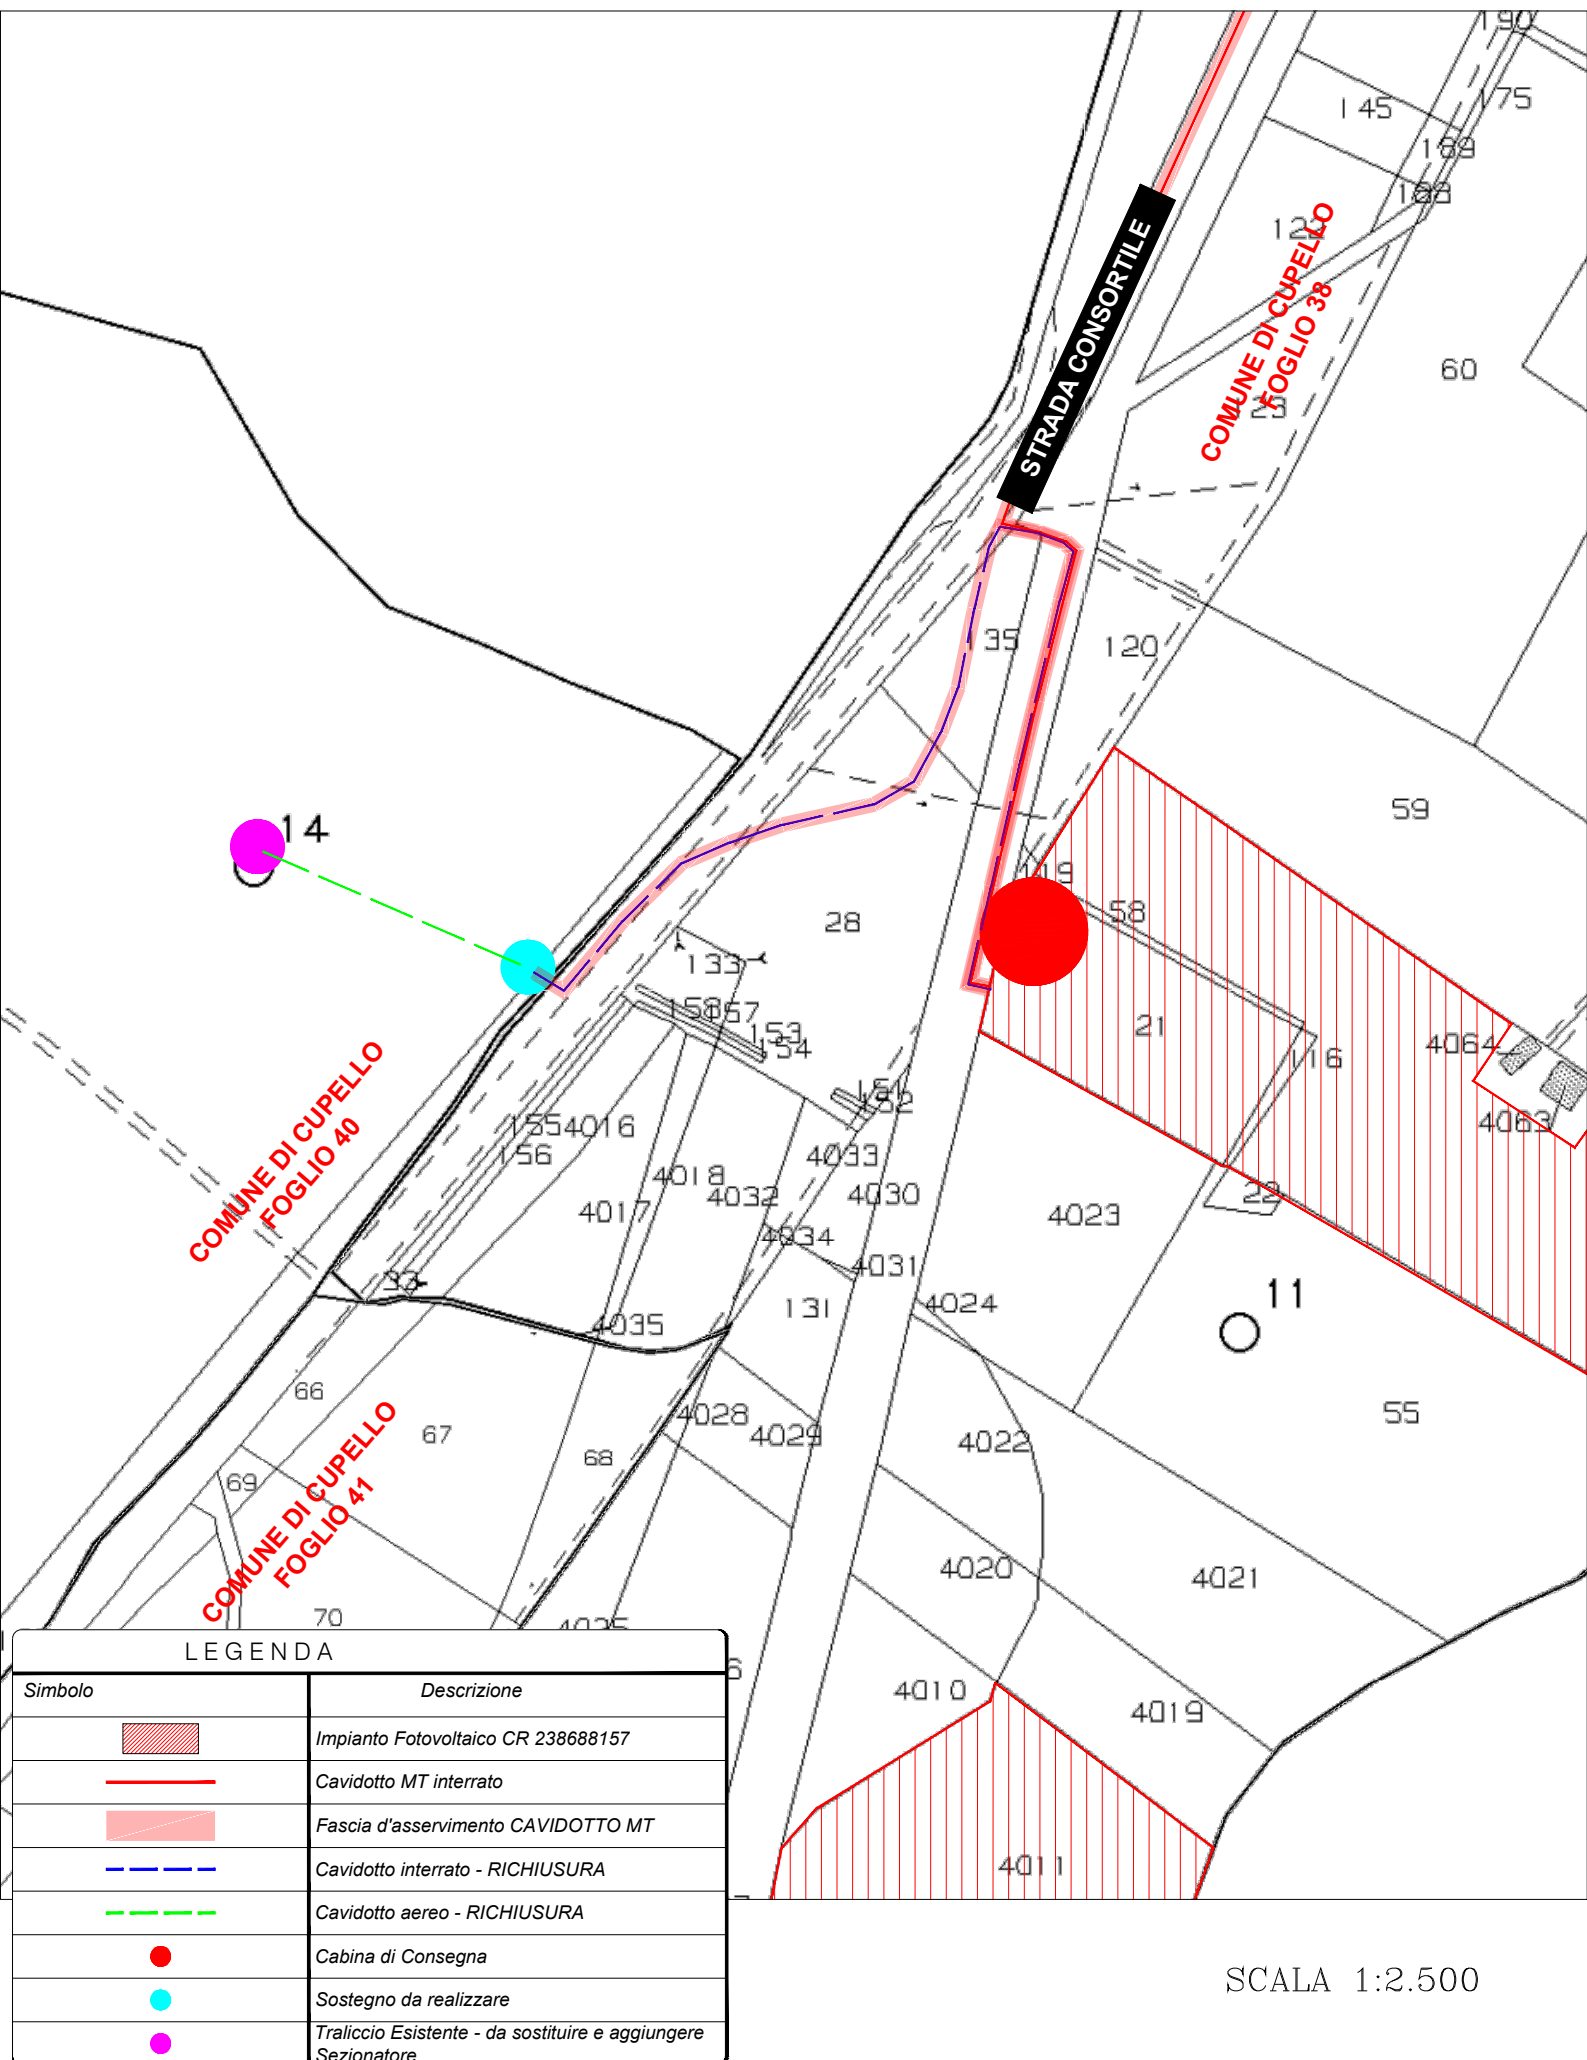


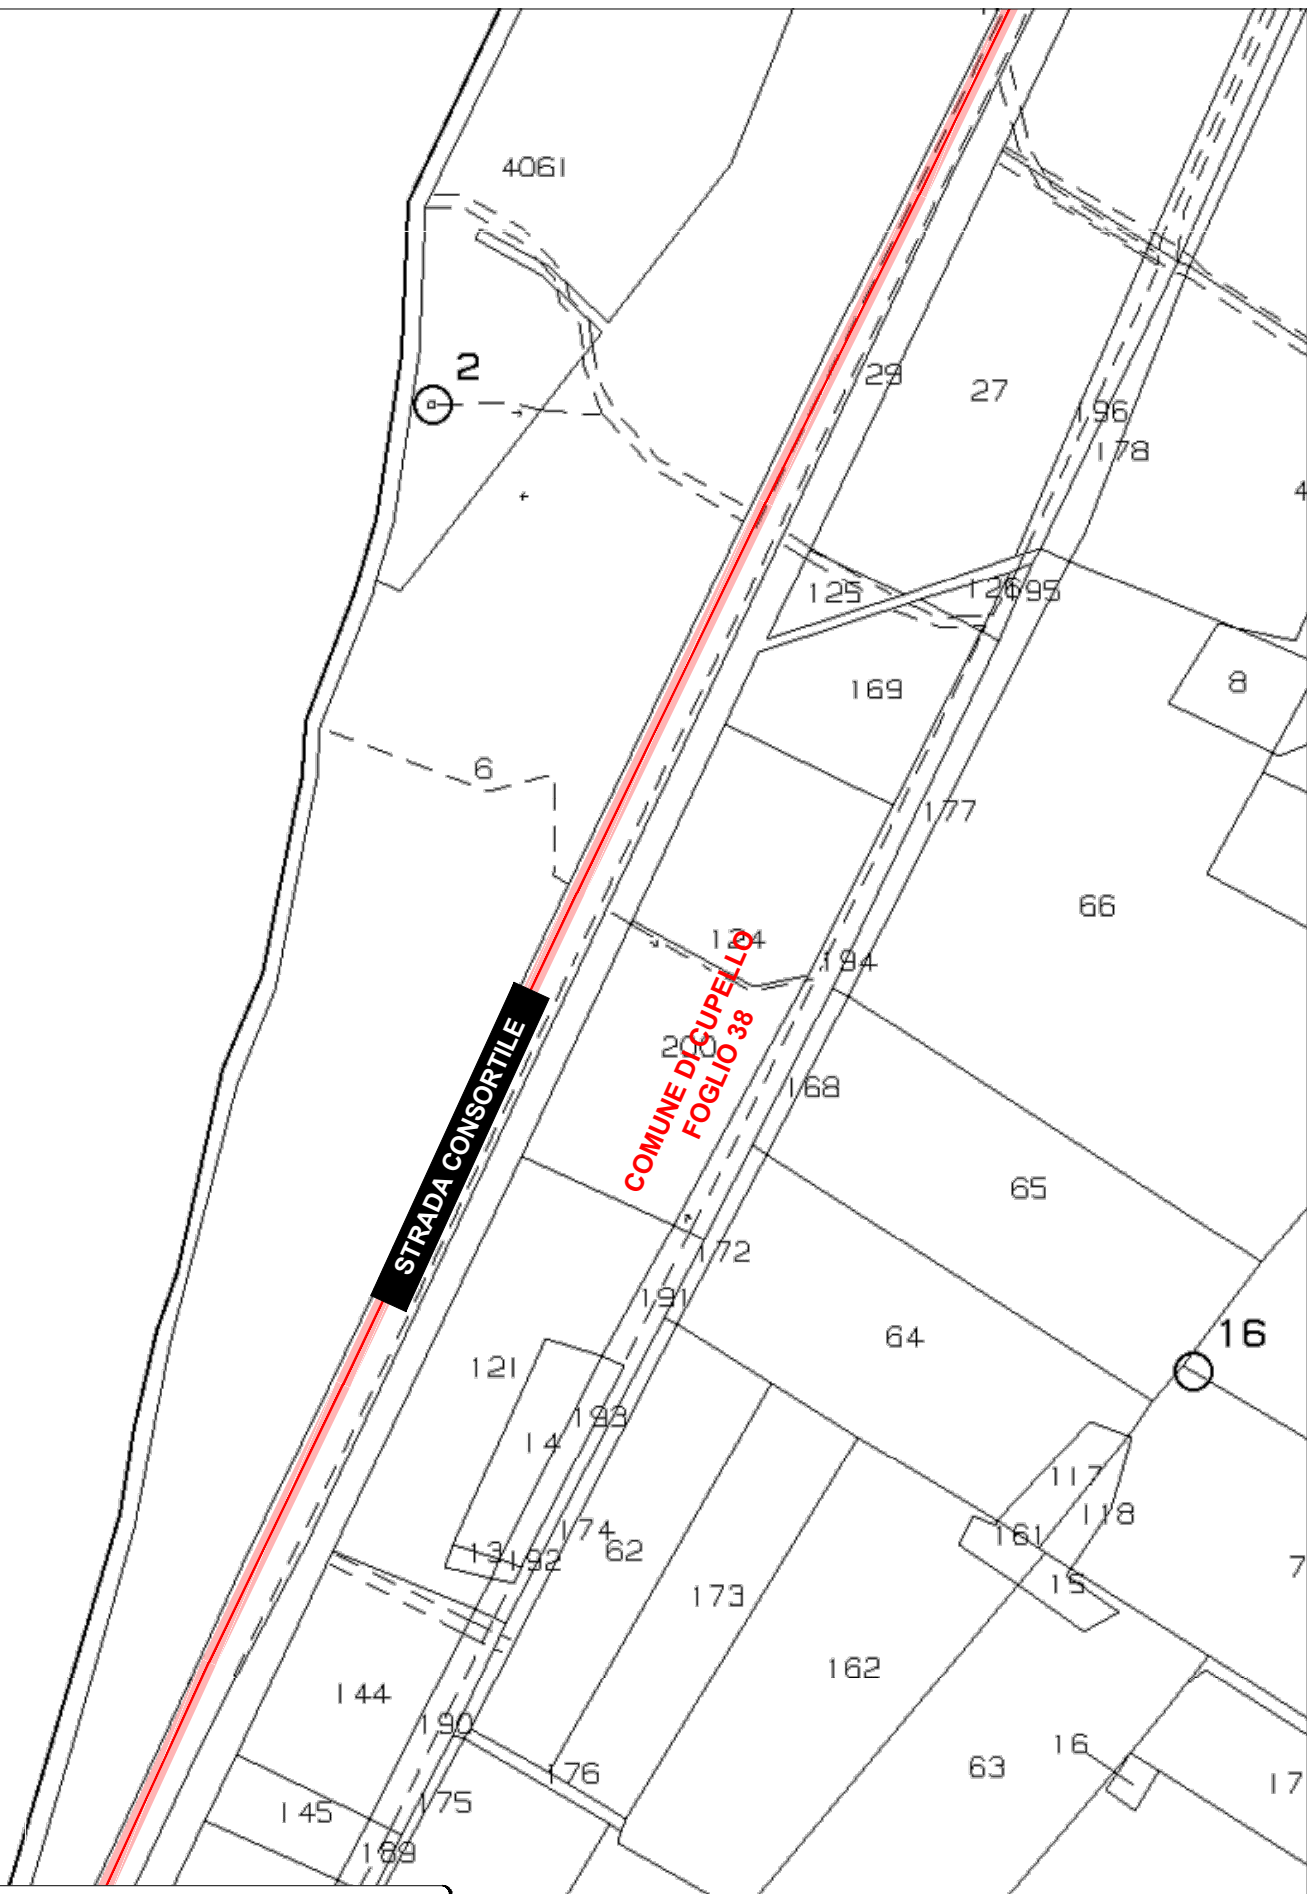

LEGENDA

Simbolo	Descrizione
	Cavidotto MT interrato
	Fascia d'asservimento CAVIDOTTO MT


SCALA 1:2.500

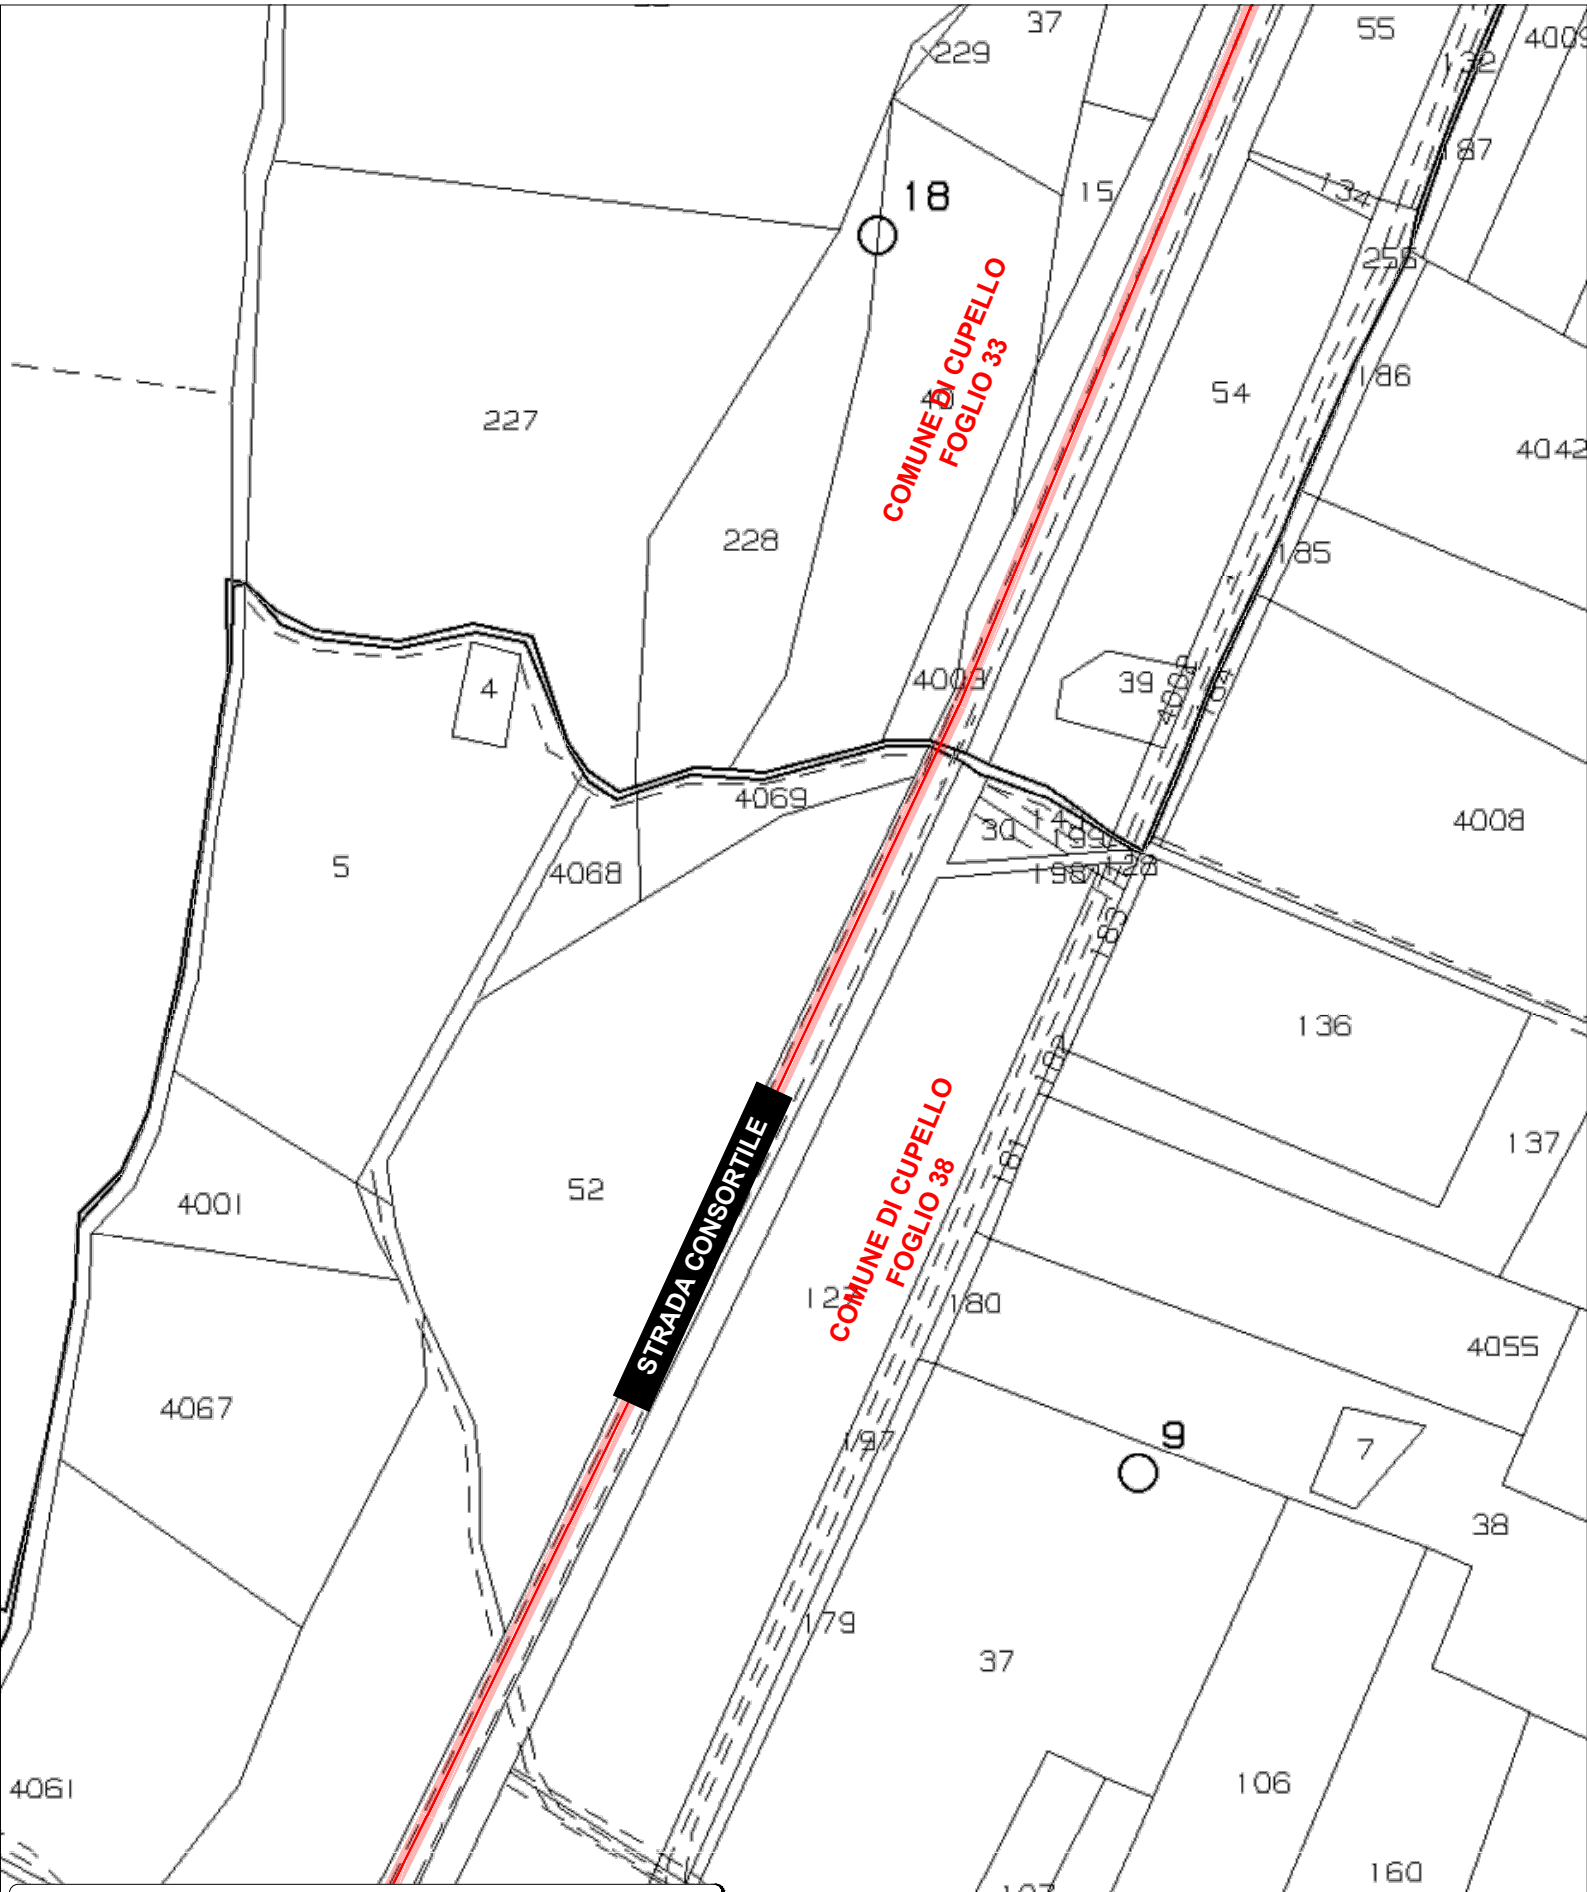

LEGENDA

Simbolo	Descrizione
	Cavidotto MT interrato
	Fascia d'asservimento CAVIDOTTO MT


SCALA 1:2.500

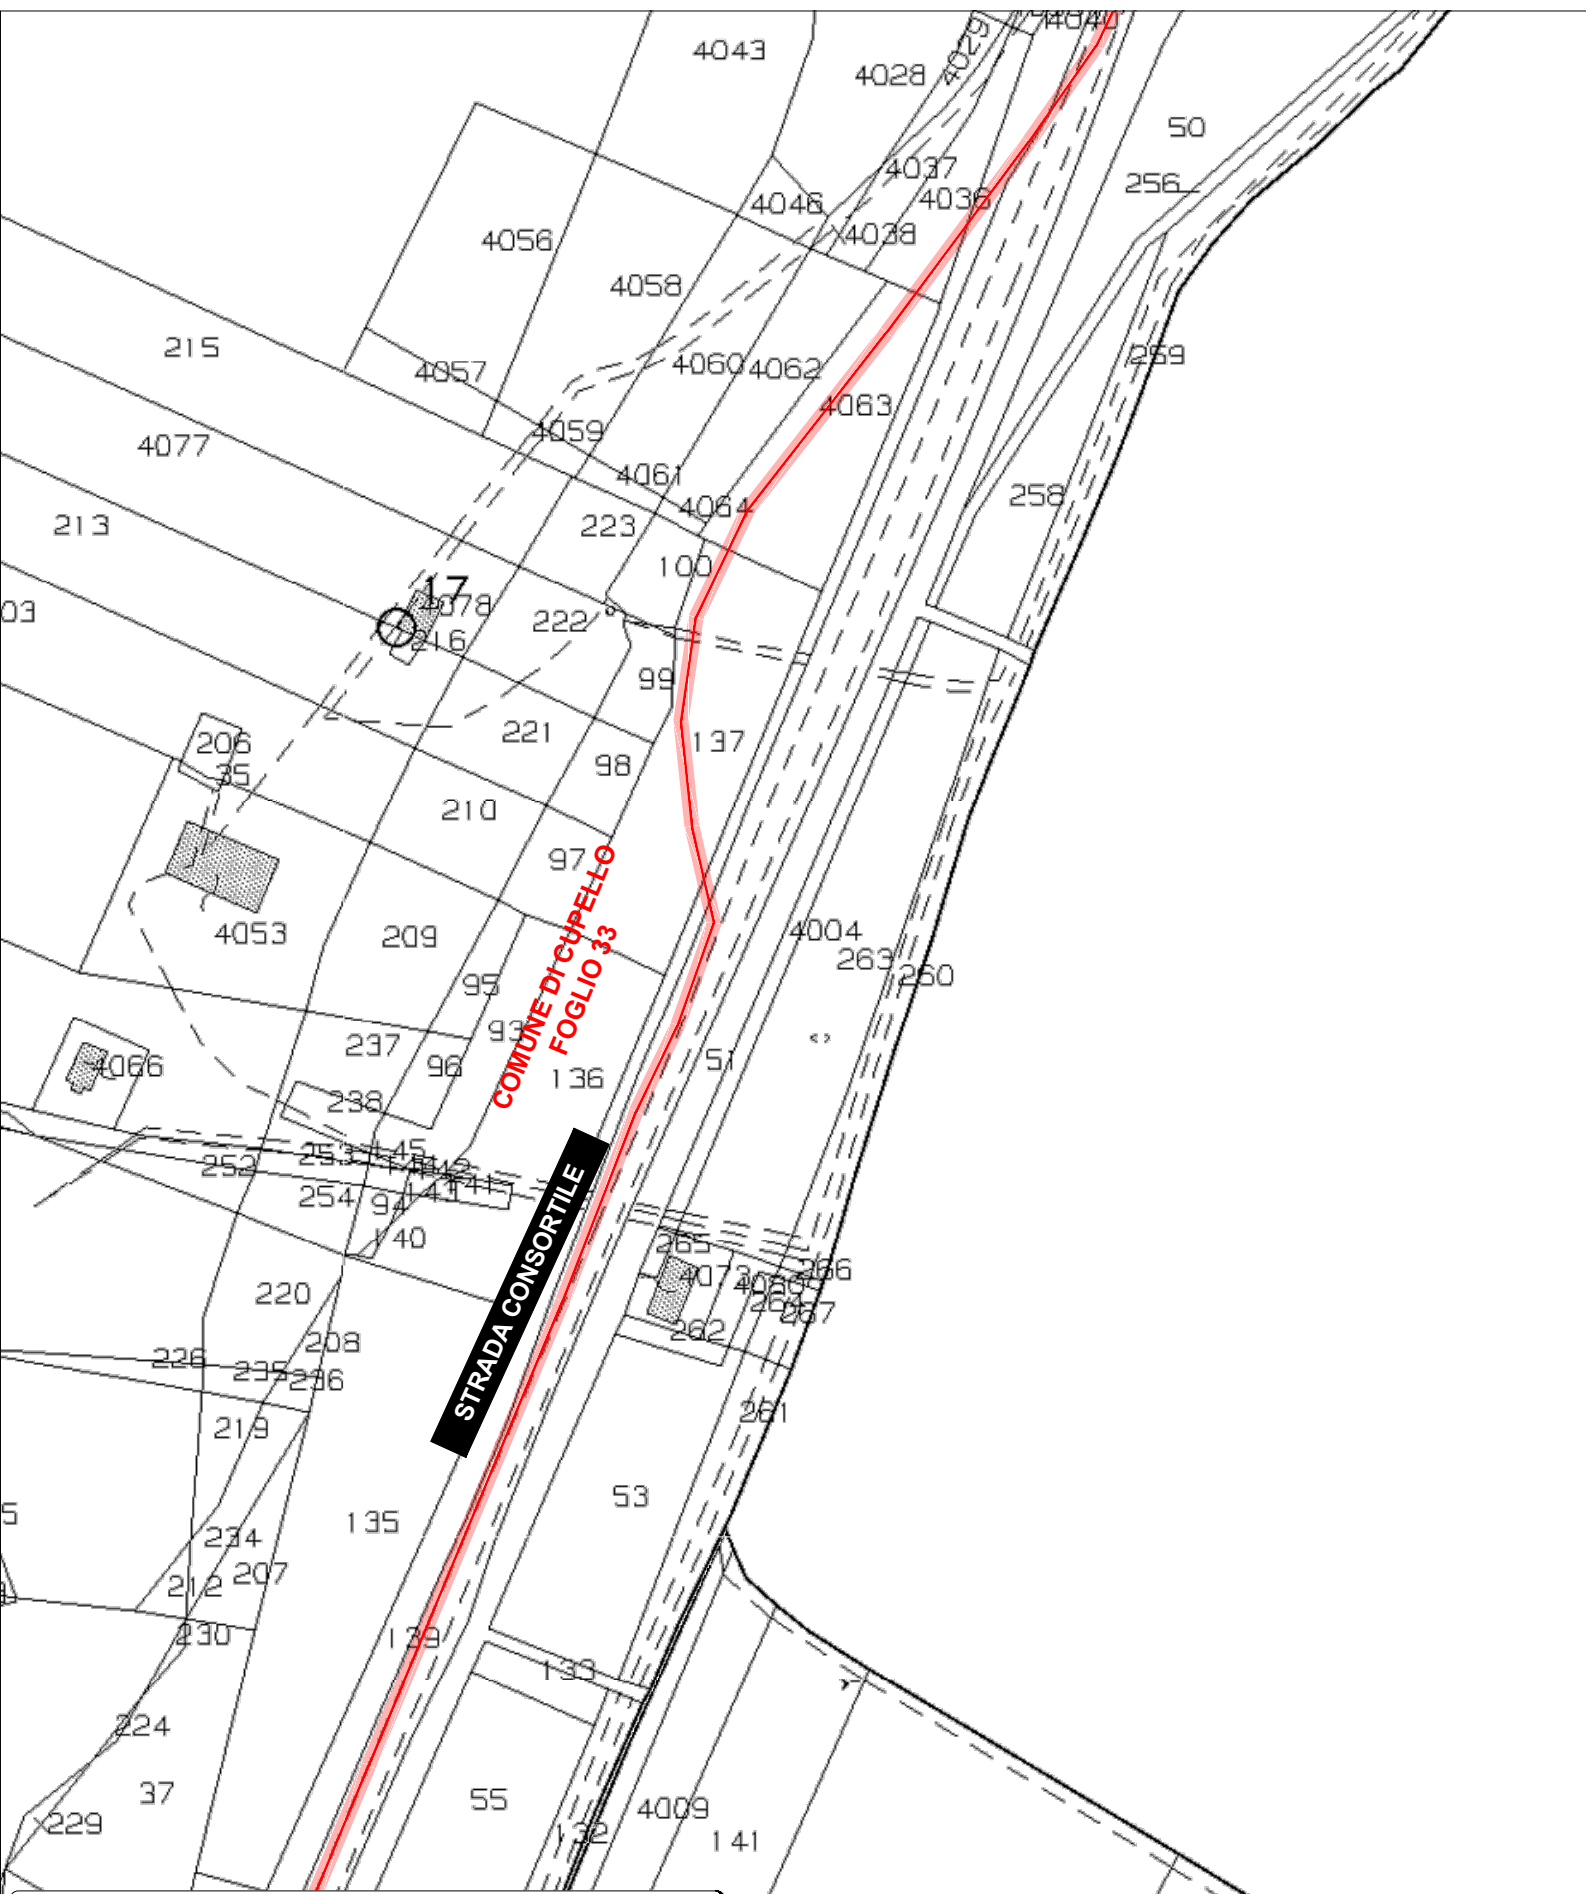

LEGENDA

Simbolo	Descrizione
	Cavidotto MT interrato
	Fascia d'asservimento CAVIDOTTO MT


SCALA 1:2.500

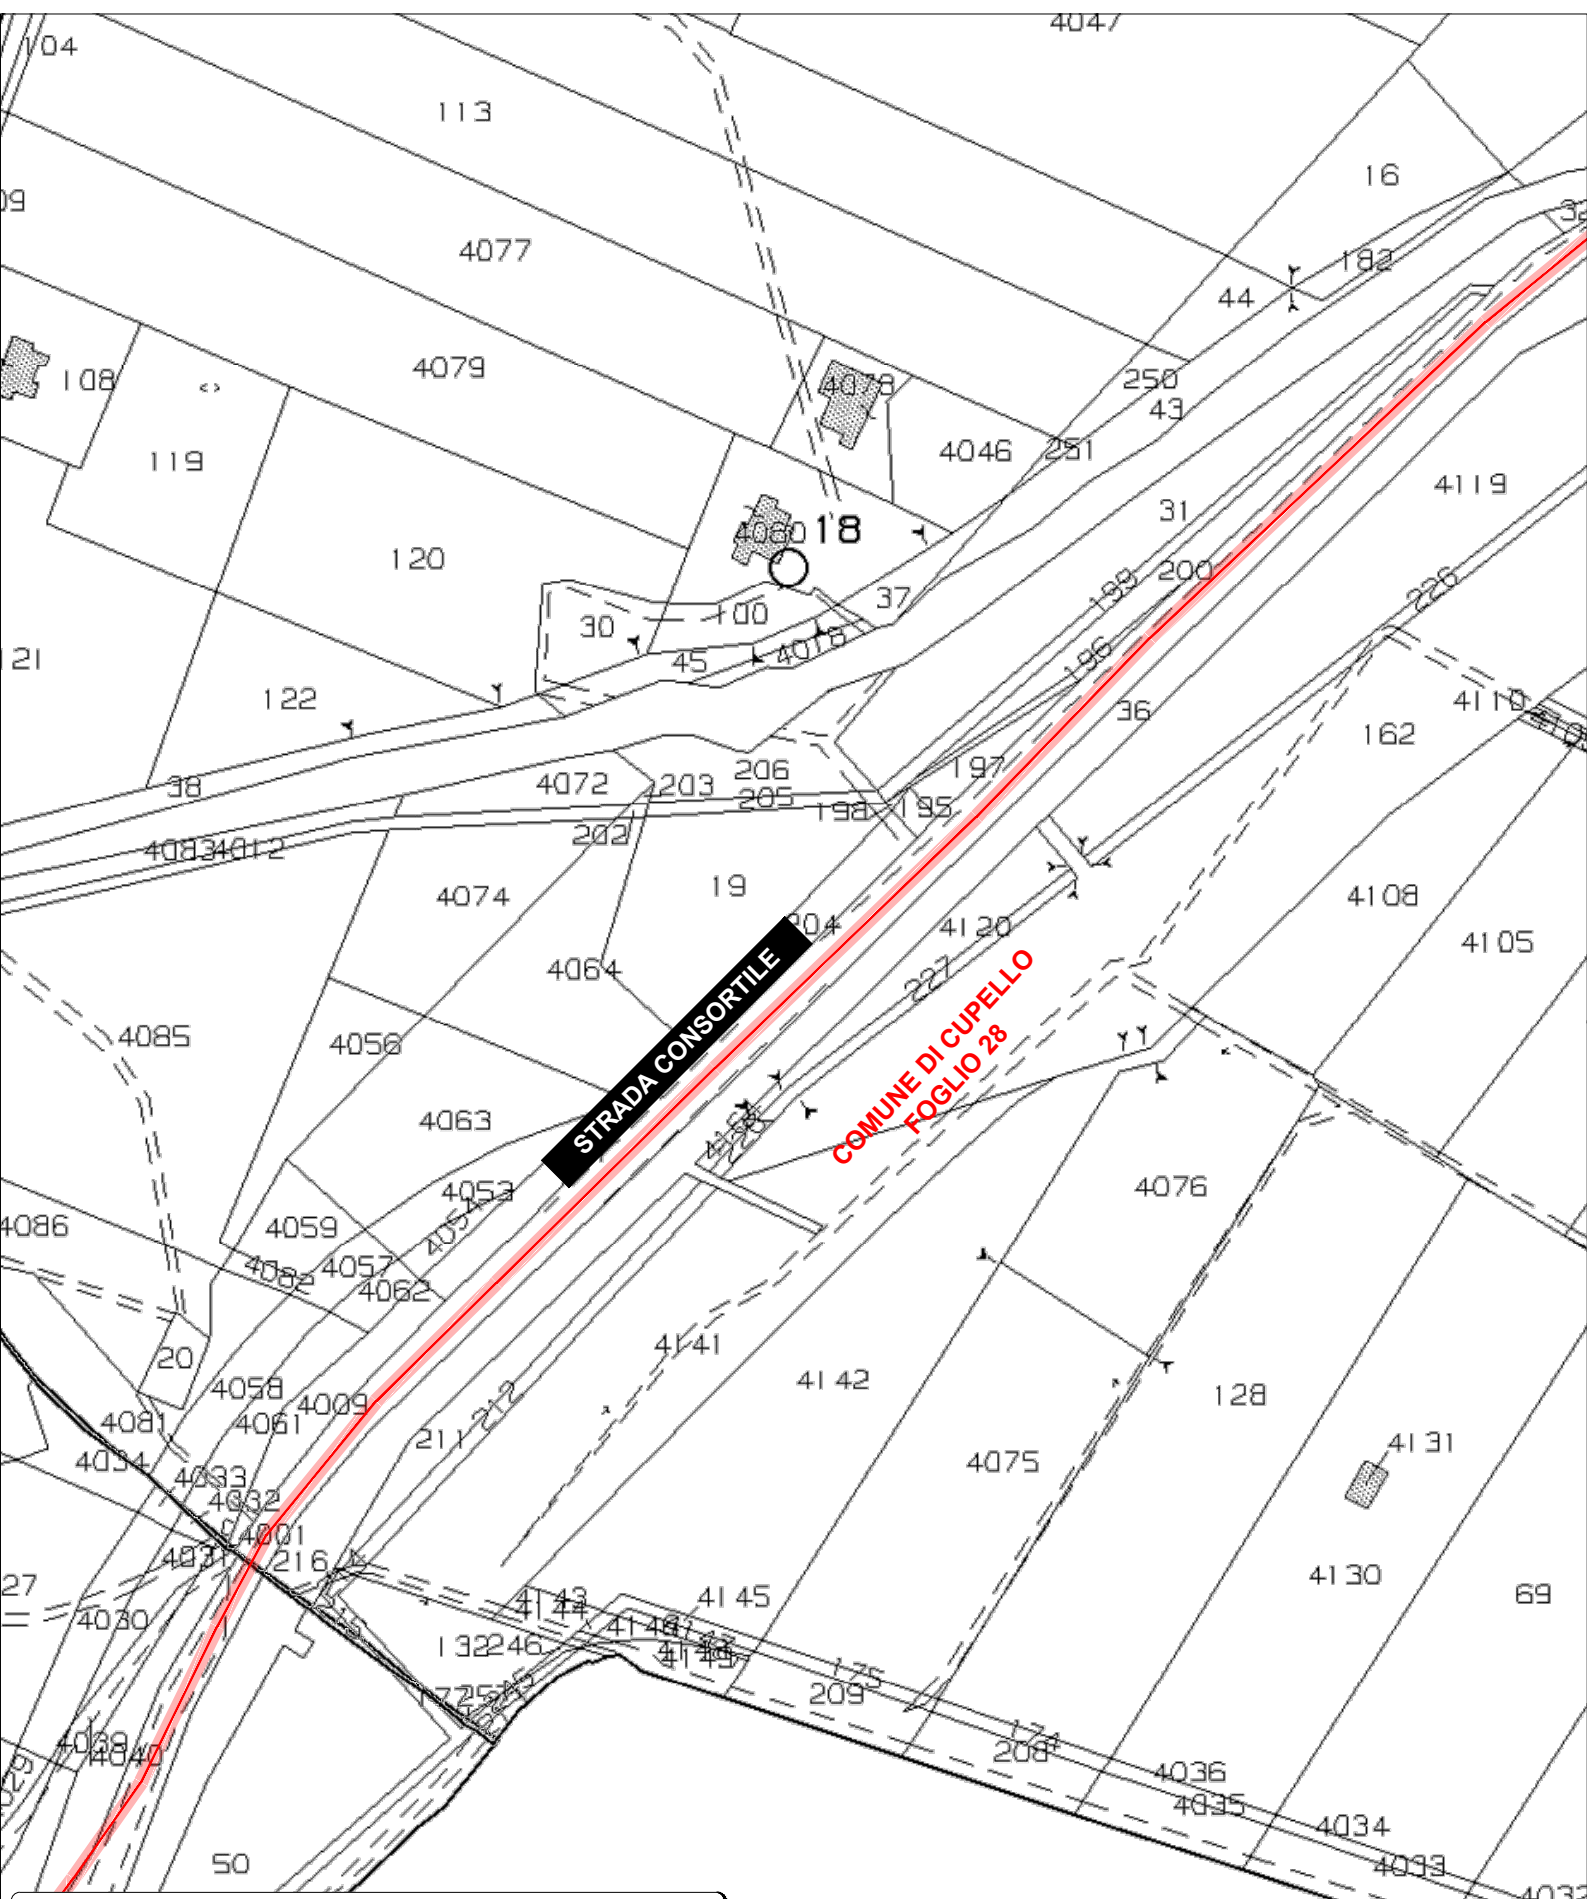

LEGENDA

Simbolo	Descrizione
	Cavidotto MT interrato
	Fascia d'asservimento CAVIDOTTO MT


SCALA 1:2.500

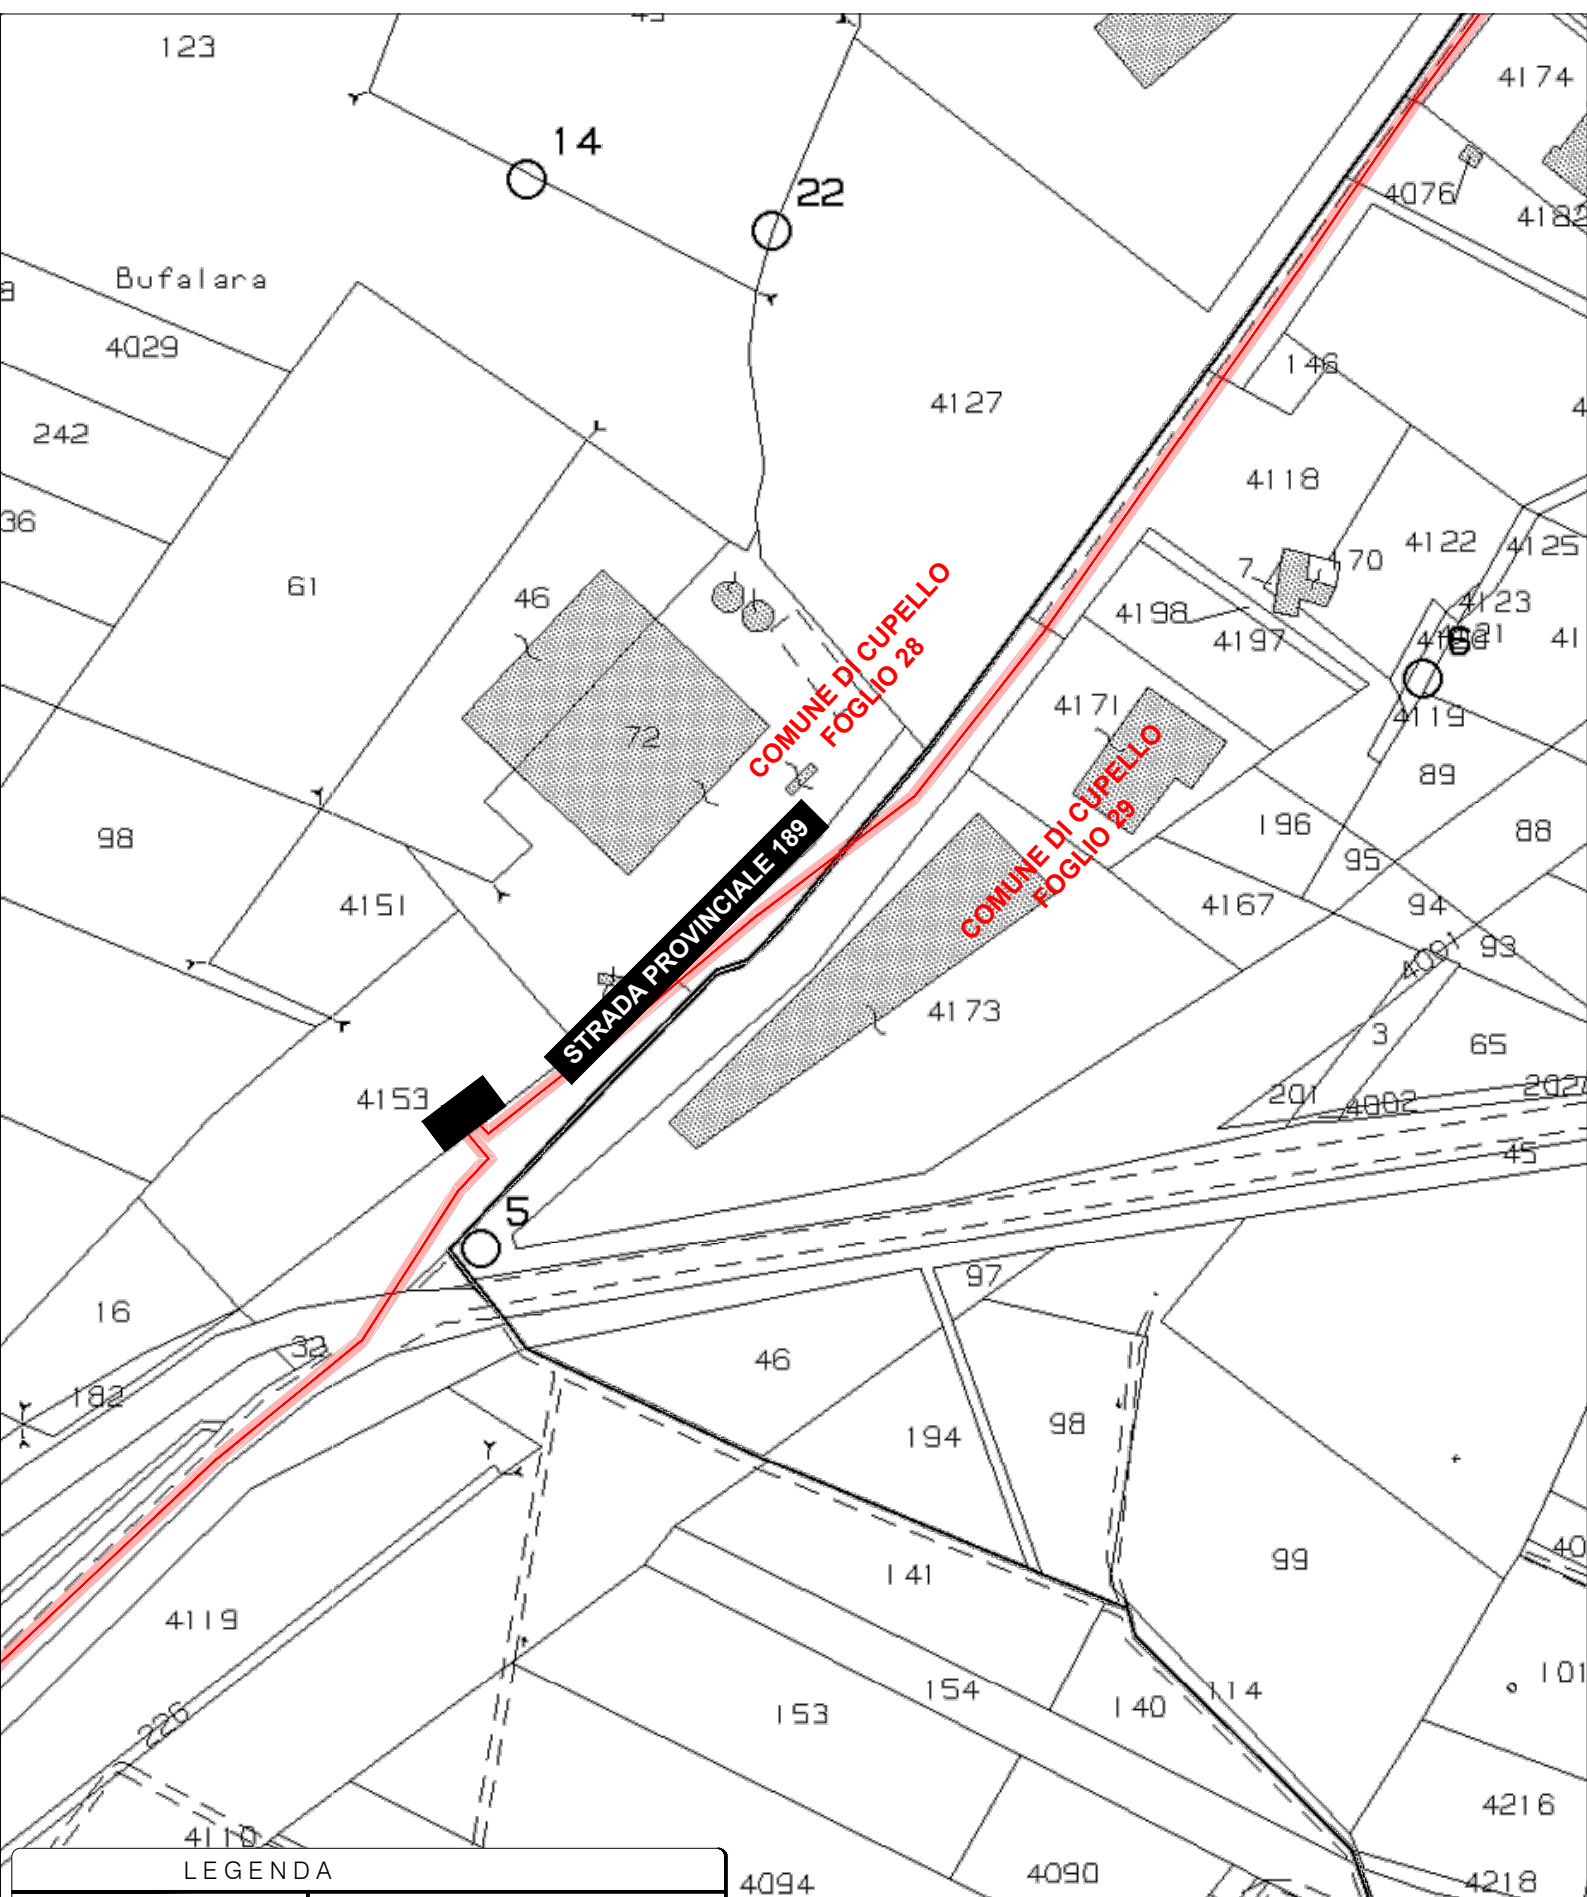

LEGENDA

Simbolo	Descrizione
	Cavidotto MT interrato
	Fascia d'asservimento CAVIDOTTO MT
	Cabina di sezionamento da realizzare


SCALA 1:2.500

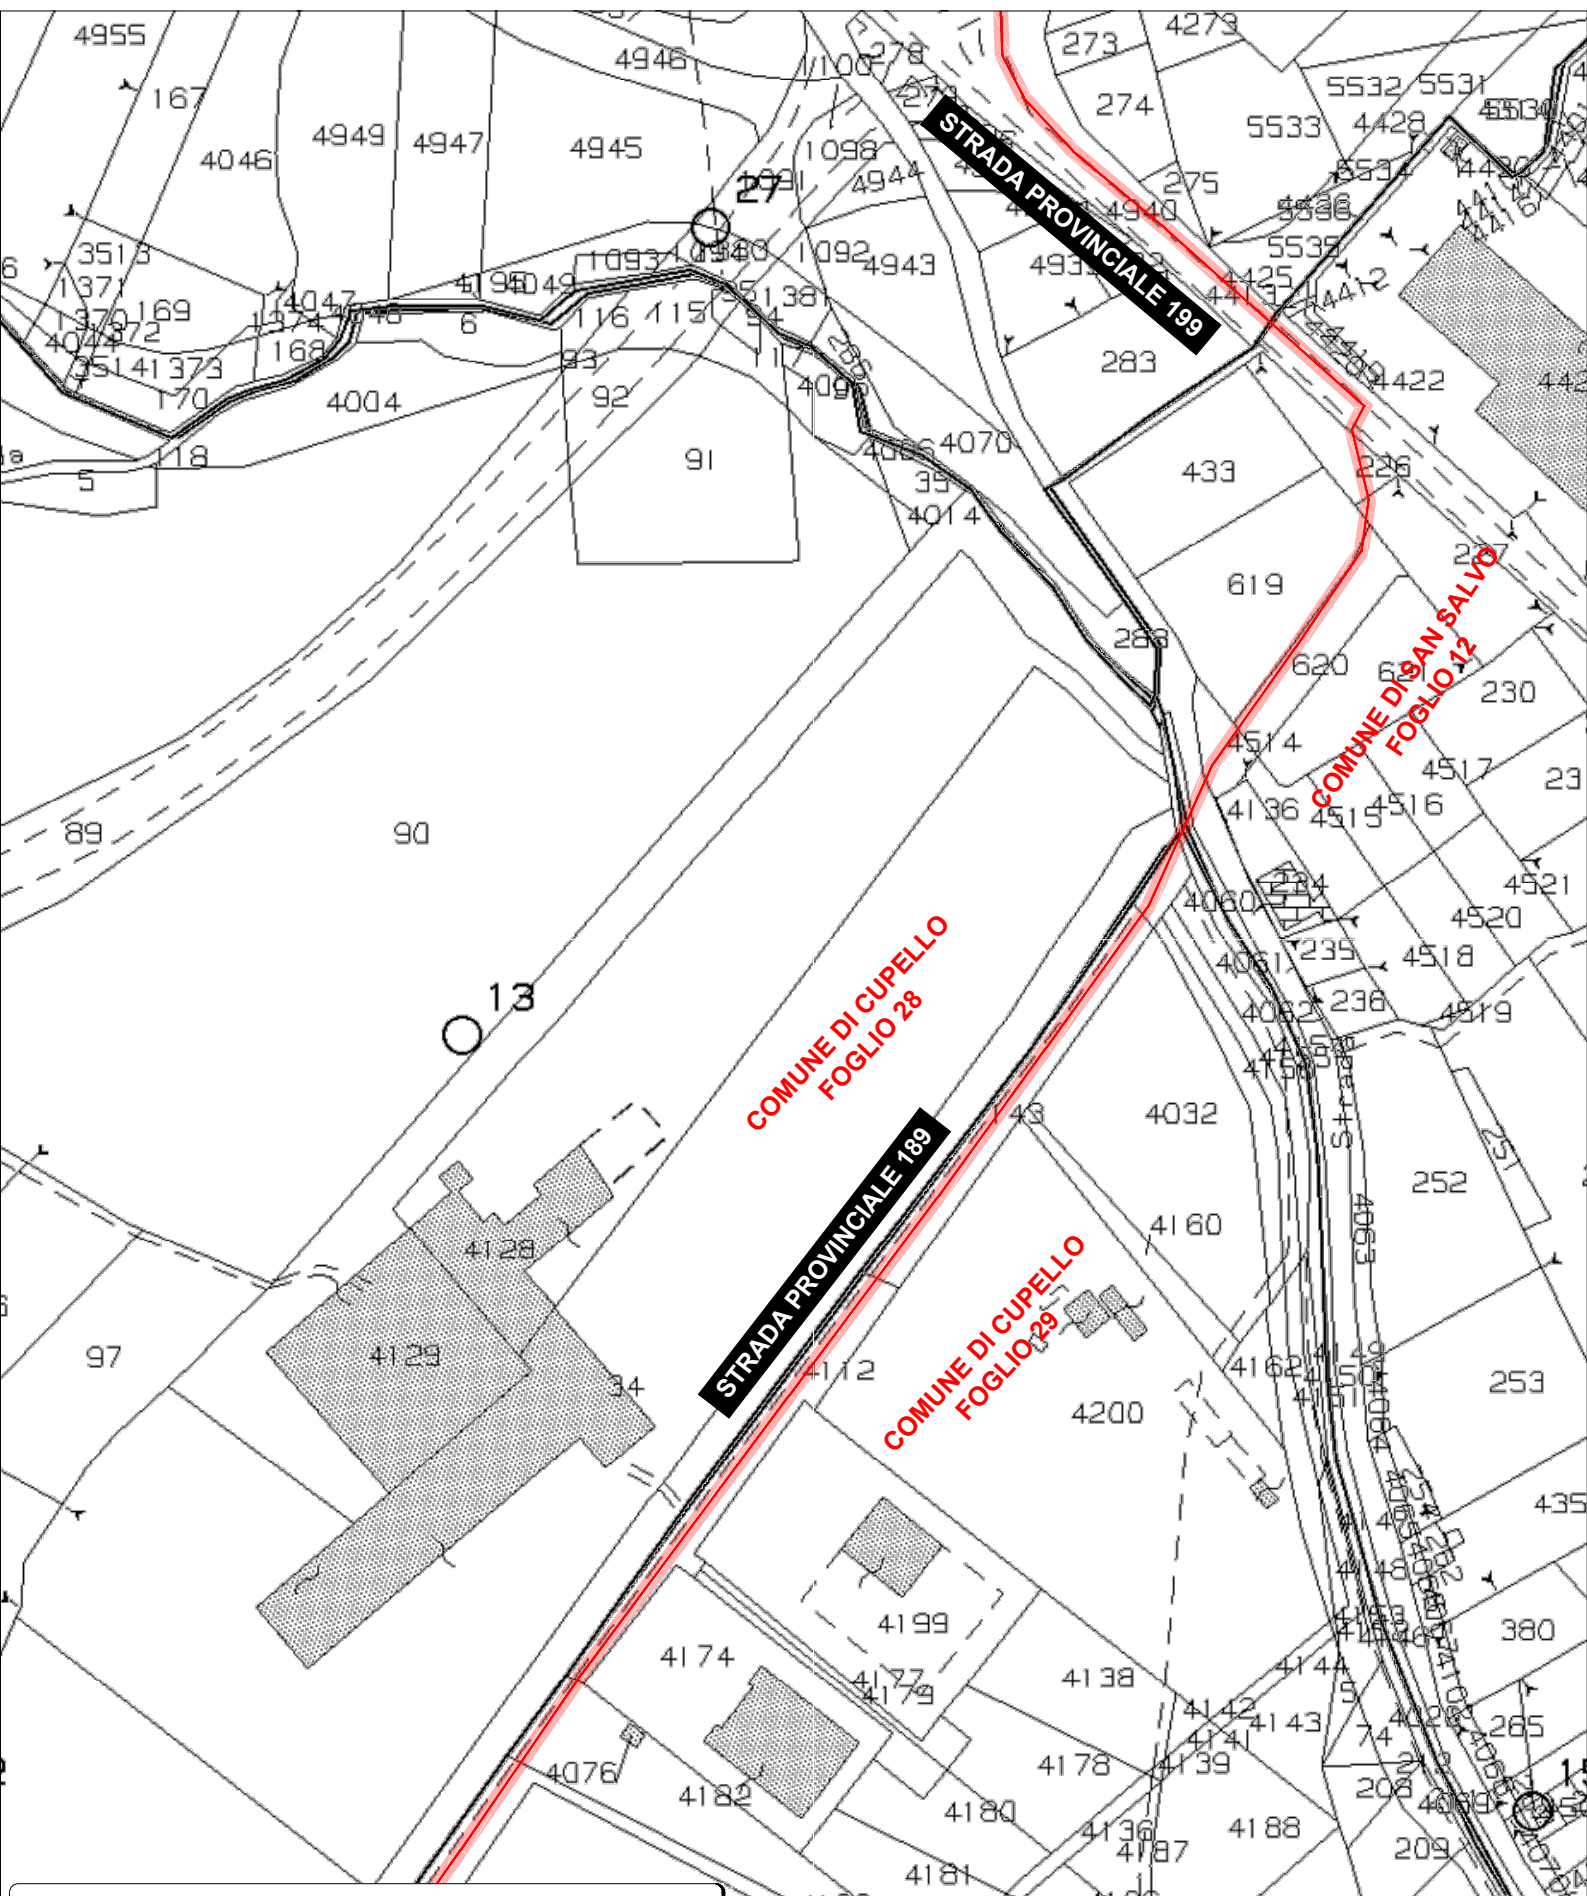

LEGENDA

Simbolo	Descrizione
	Cavidotto MT interrato
	Fascia d'asservimento CAVIDOTTO MT


SCALA 1:2.500

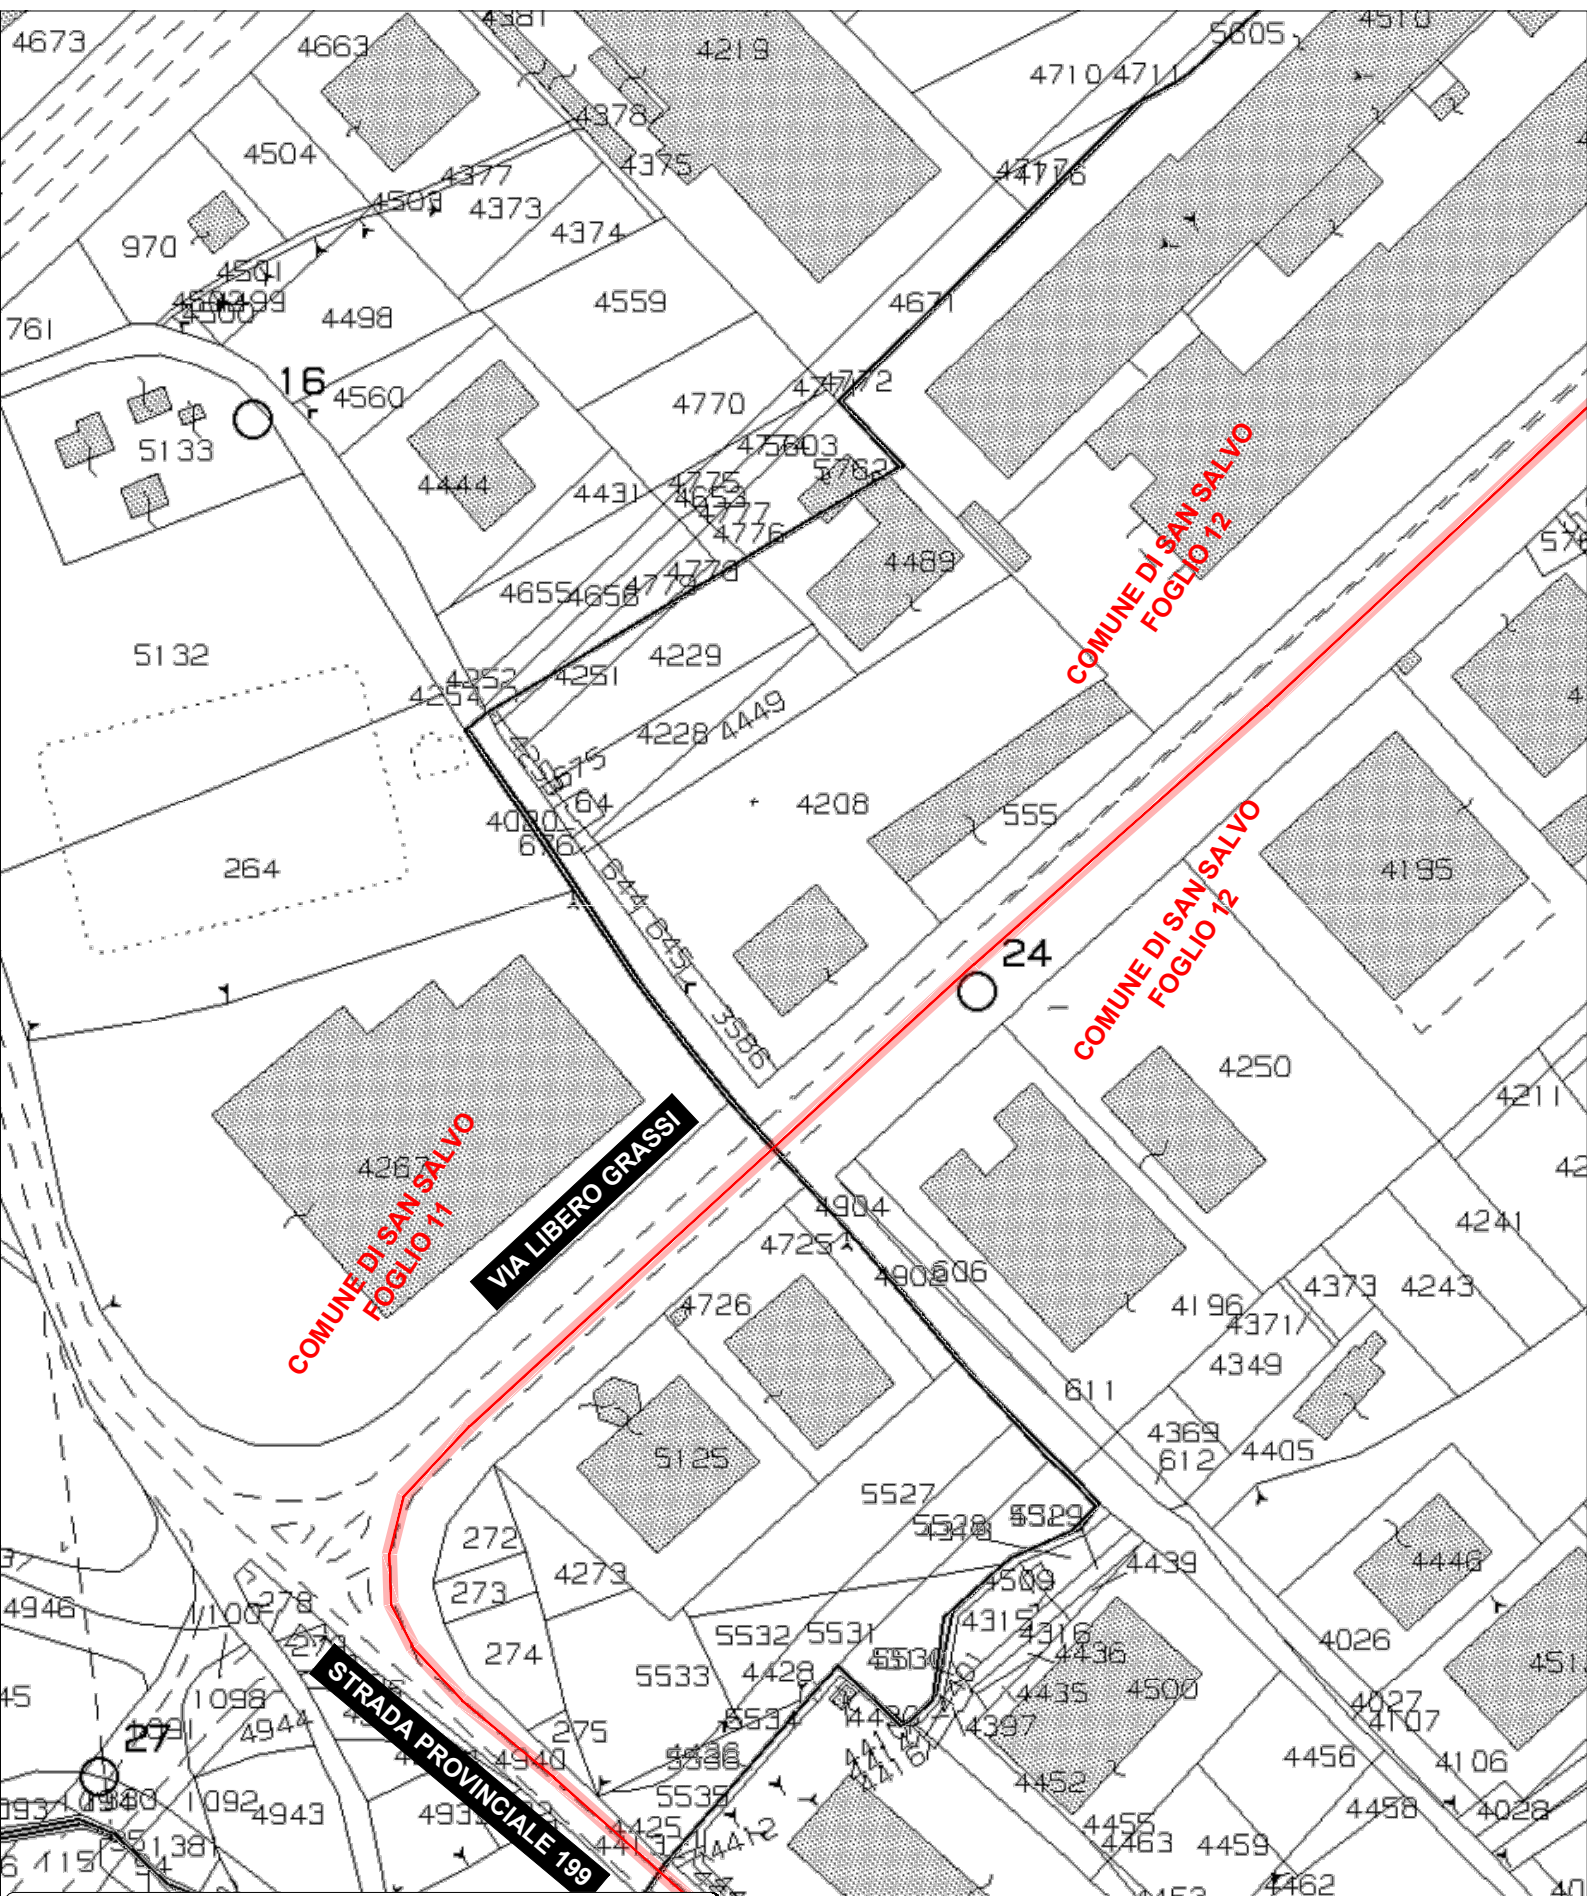

LEGENDA

Simbolo	Descrizione
	Cavidotto MT interrato
	Fascia d'asservimento CAVIDOTTO MT


SCALA 1:2.500

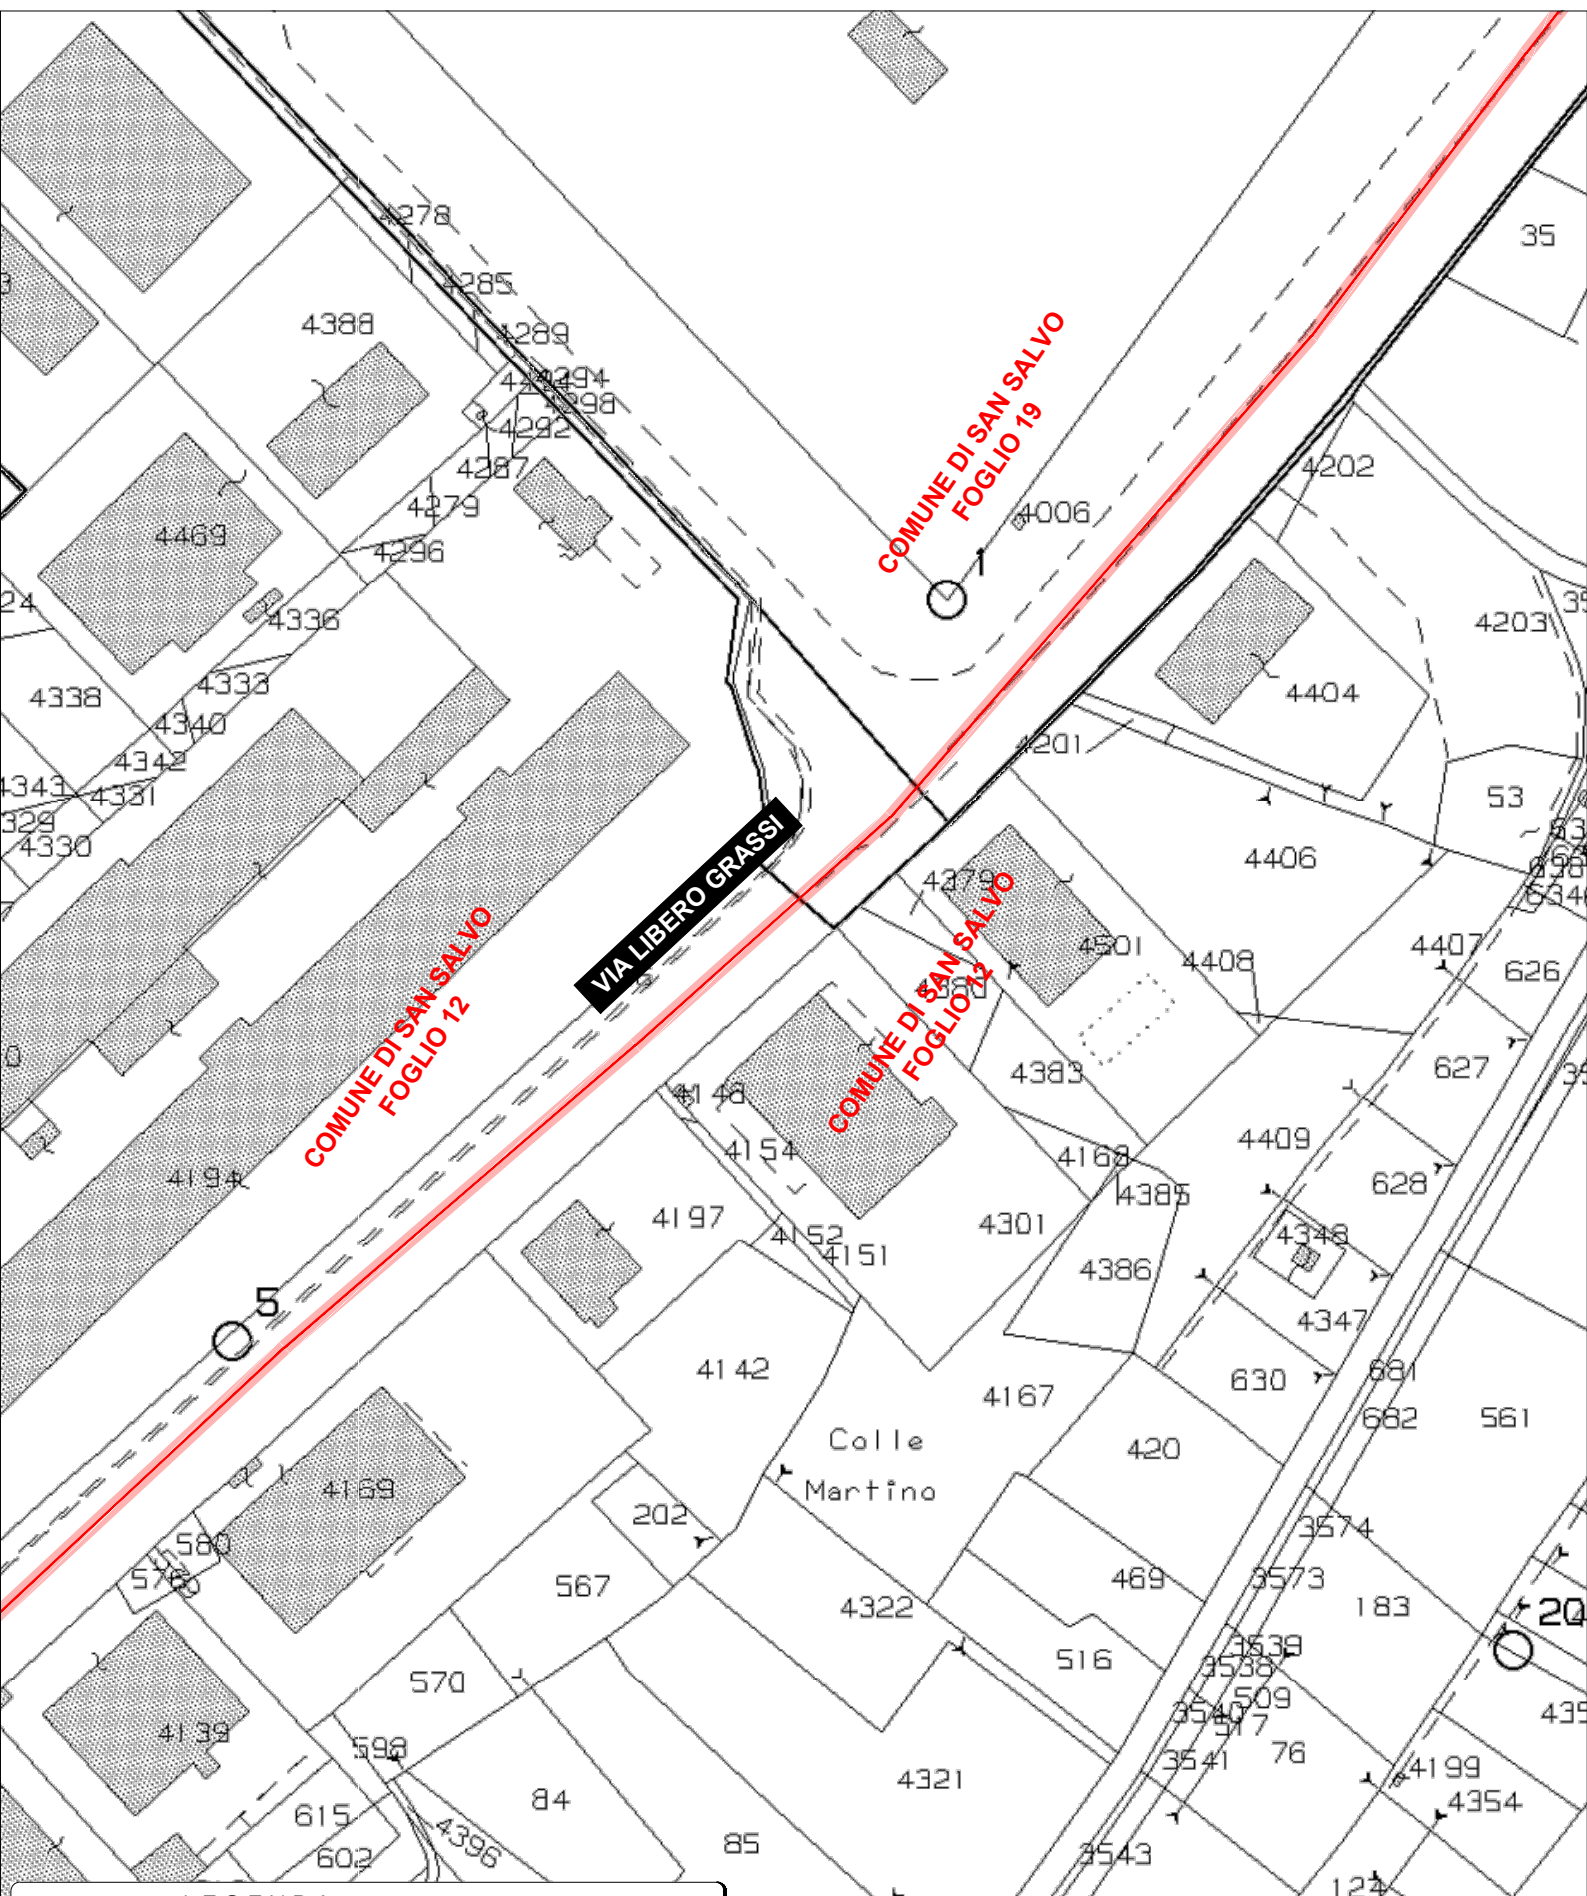

LEGENDA

Simbolo	Descrizione
	Cavidotto MT interrato
	Fascia d'asservimento CAVIDOTTO MT


SCALA 1:2.500

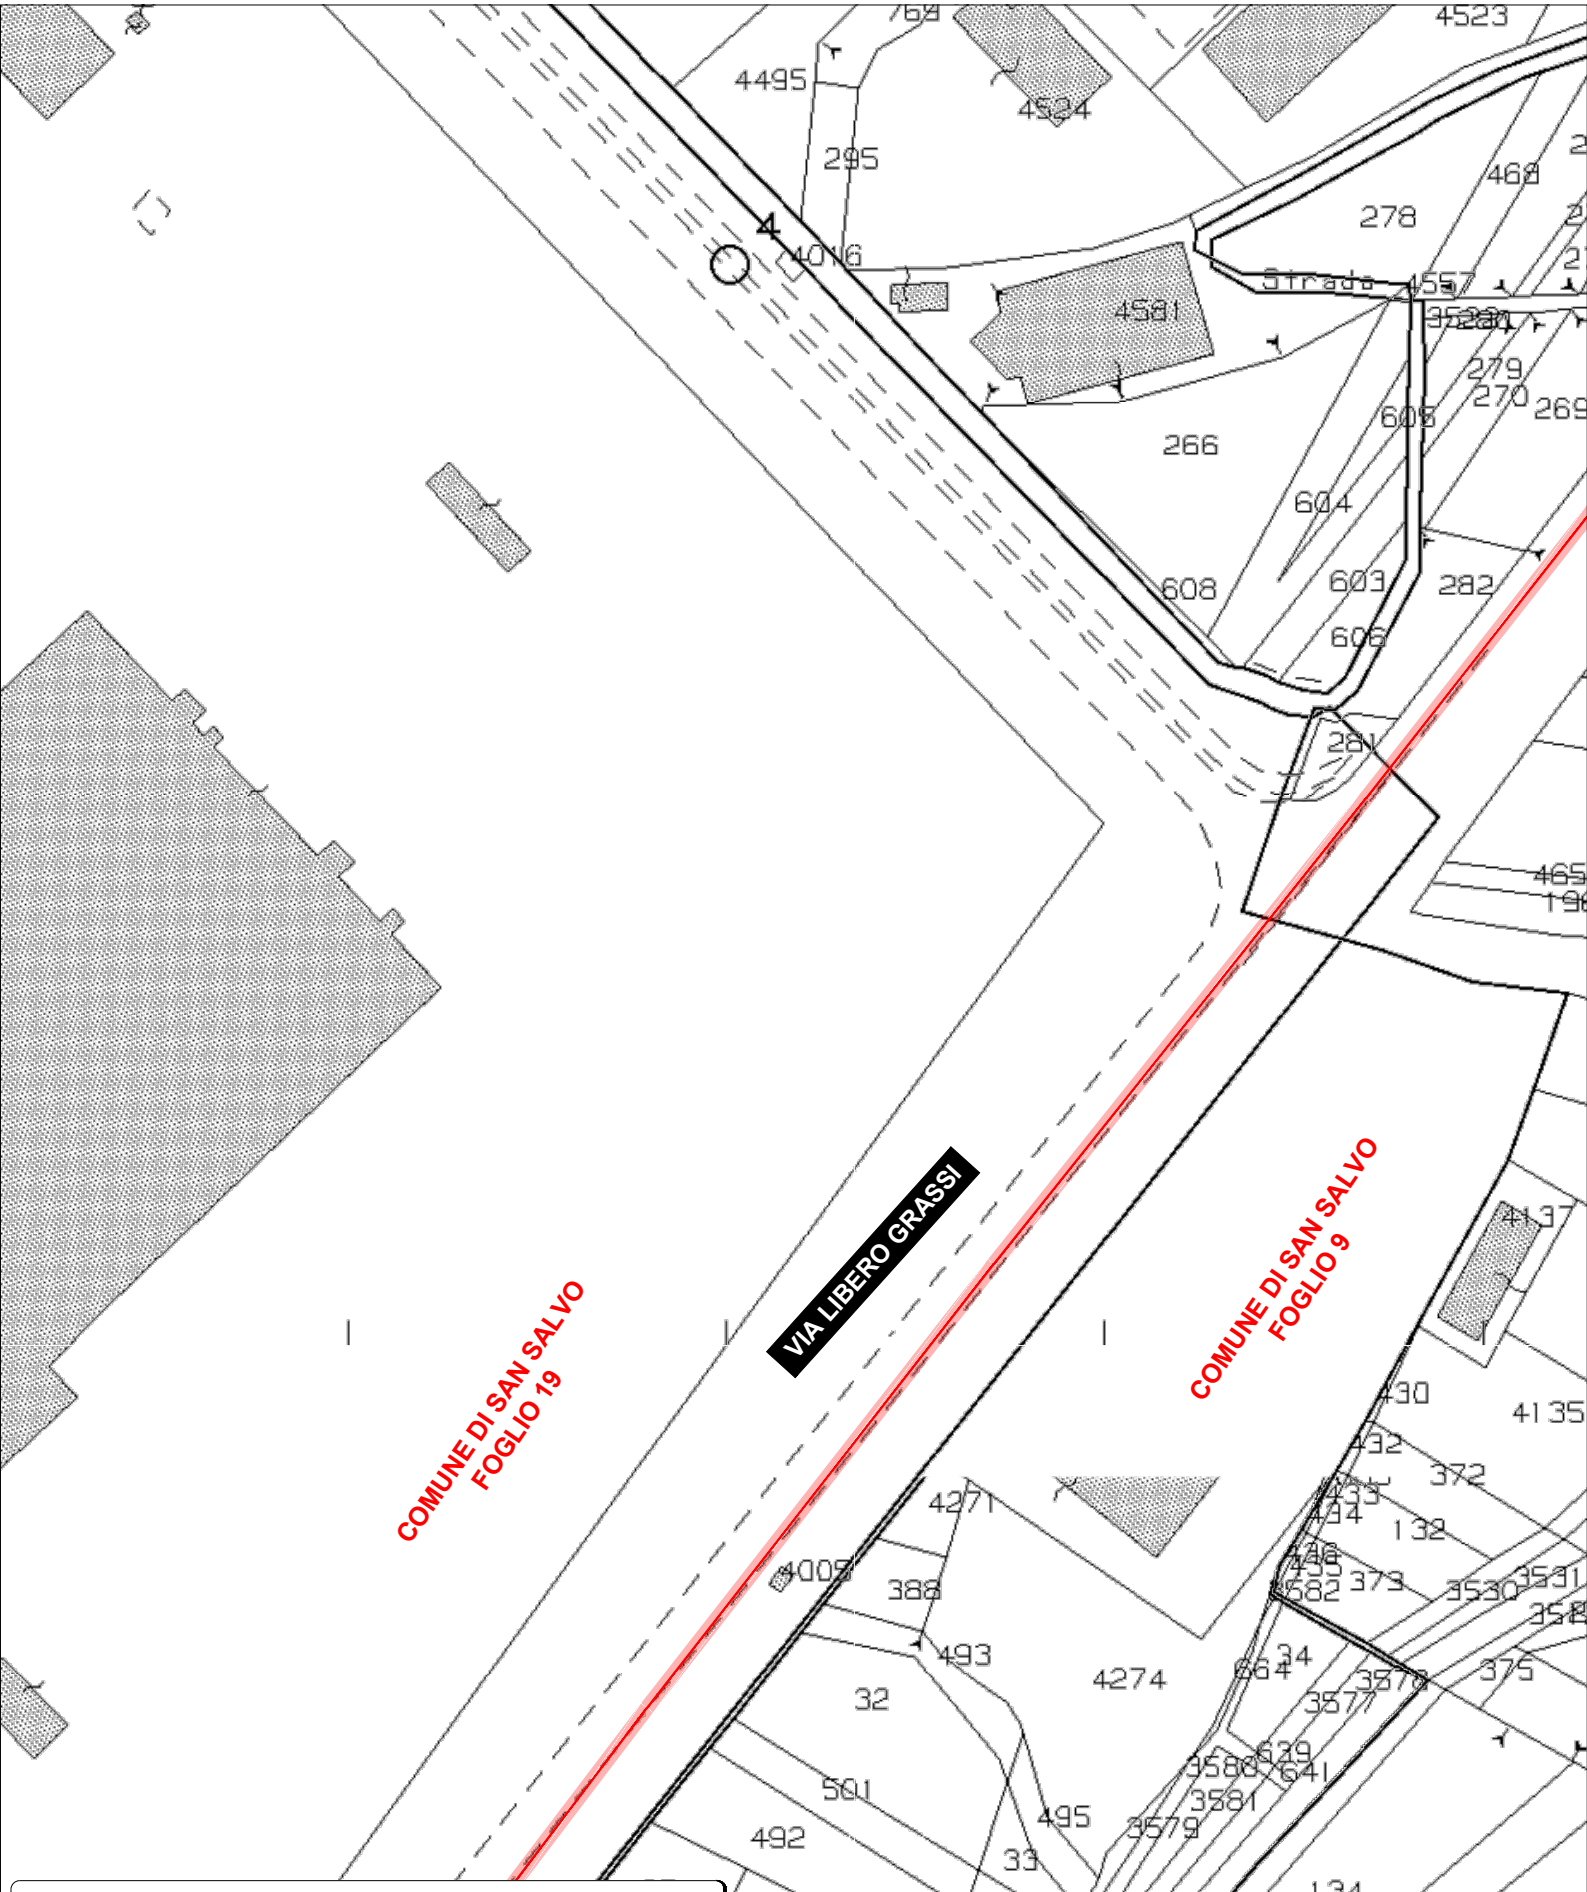

LEGENDA

Simbolo	Descrizione
	Cavidotto MT interrato
	Fascia d'asservimento CAVIDOTTO MT

SCALA 1:2.500

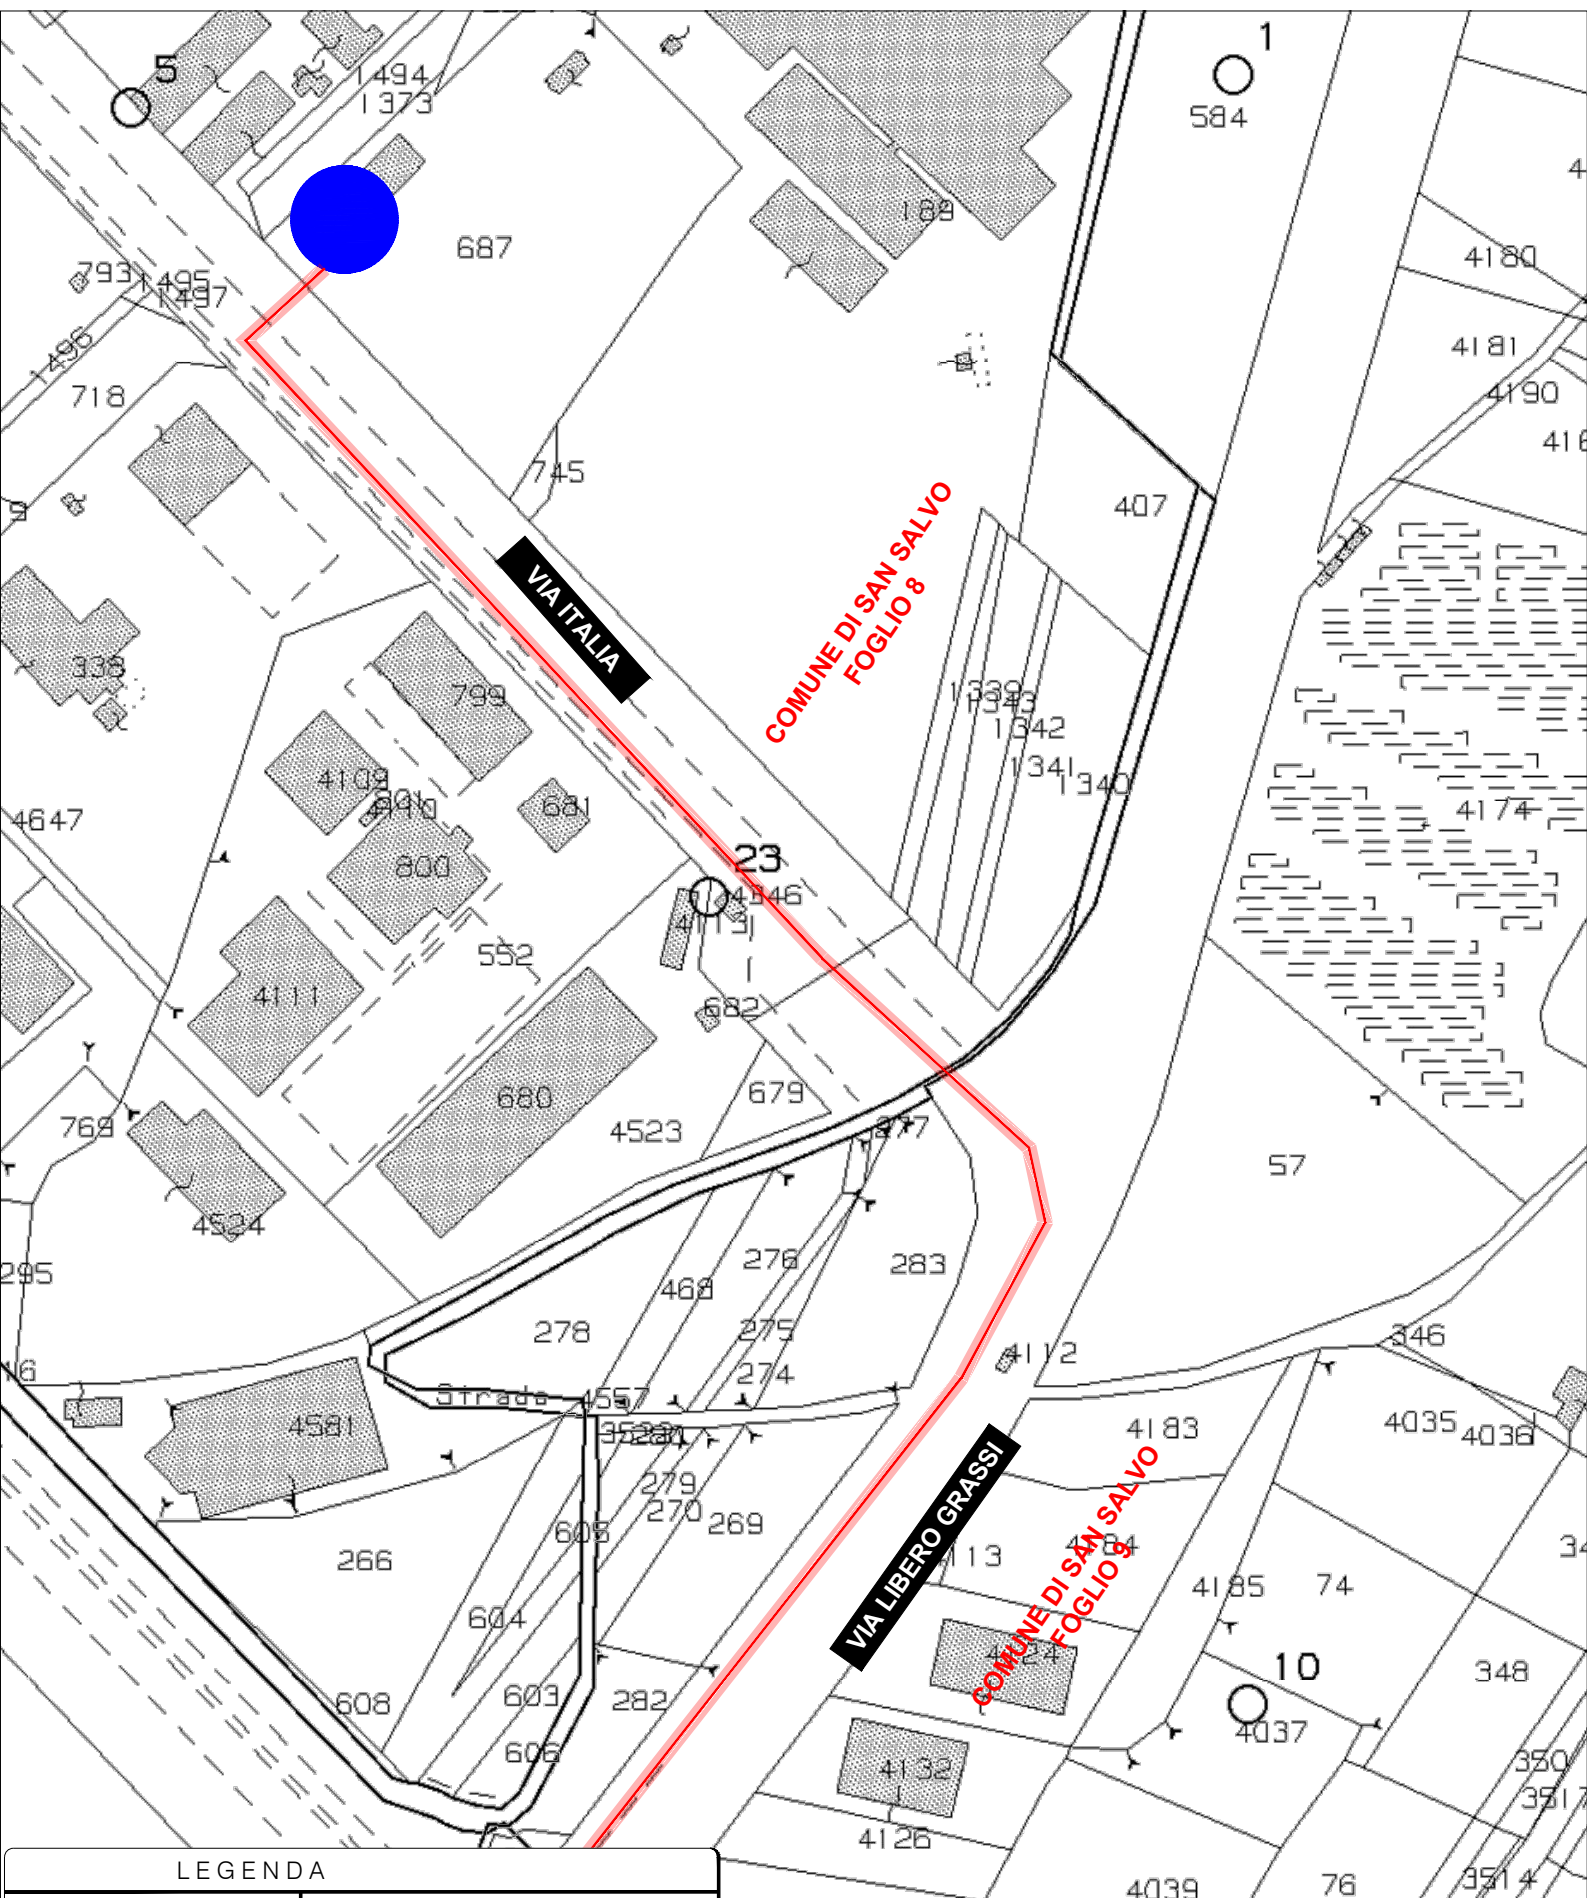

LEGENDA

Simbolo	Descrizione
	Cavidotto MT interrato
	Fascia d'asservimento CAVIDOTTO MT
	CP S.SALVO Z.I. ESISTENTE

SCALA 1:2.500