




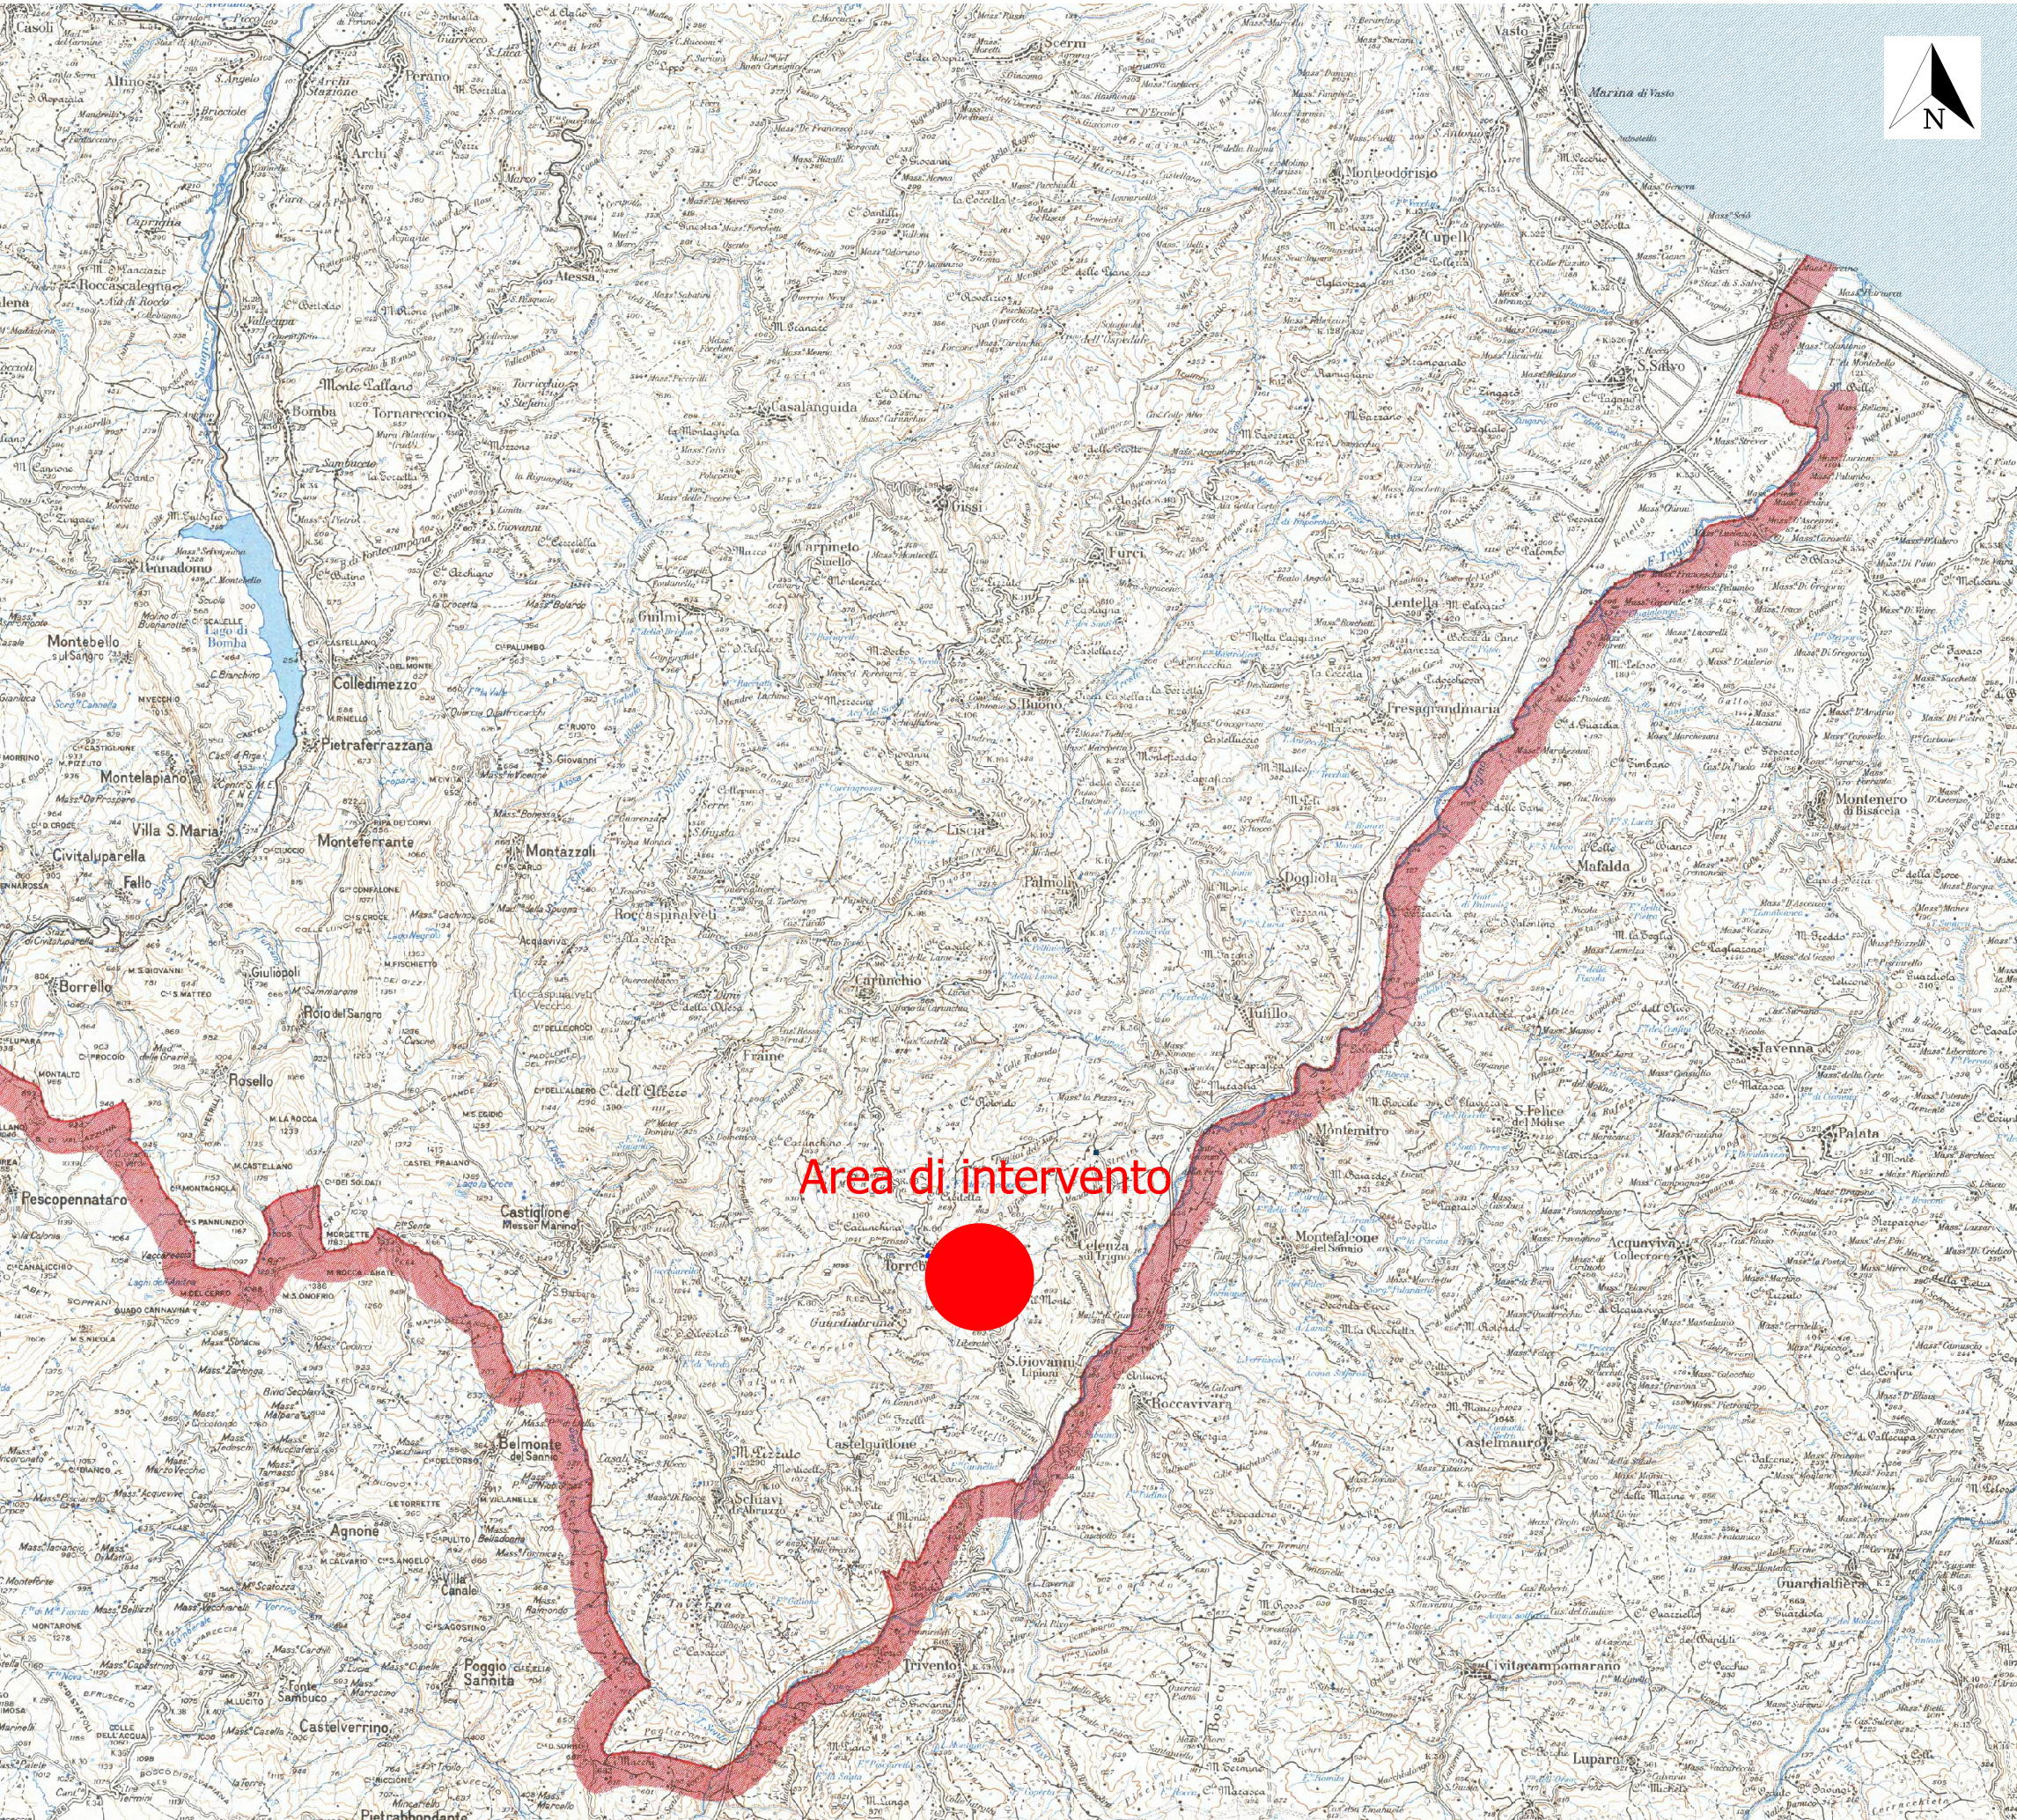


Corografia IGM - scala 1:150.000

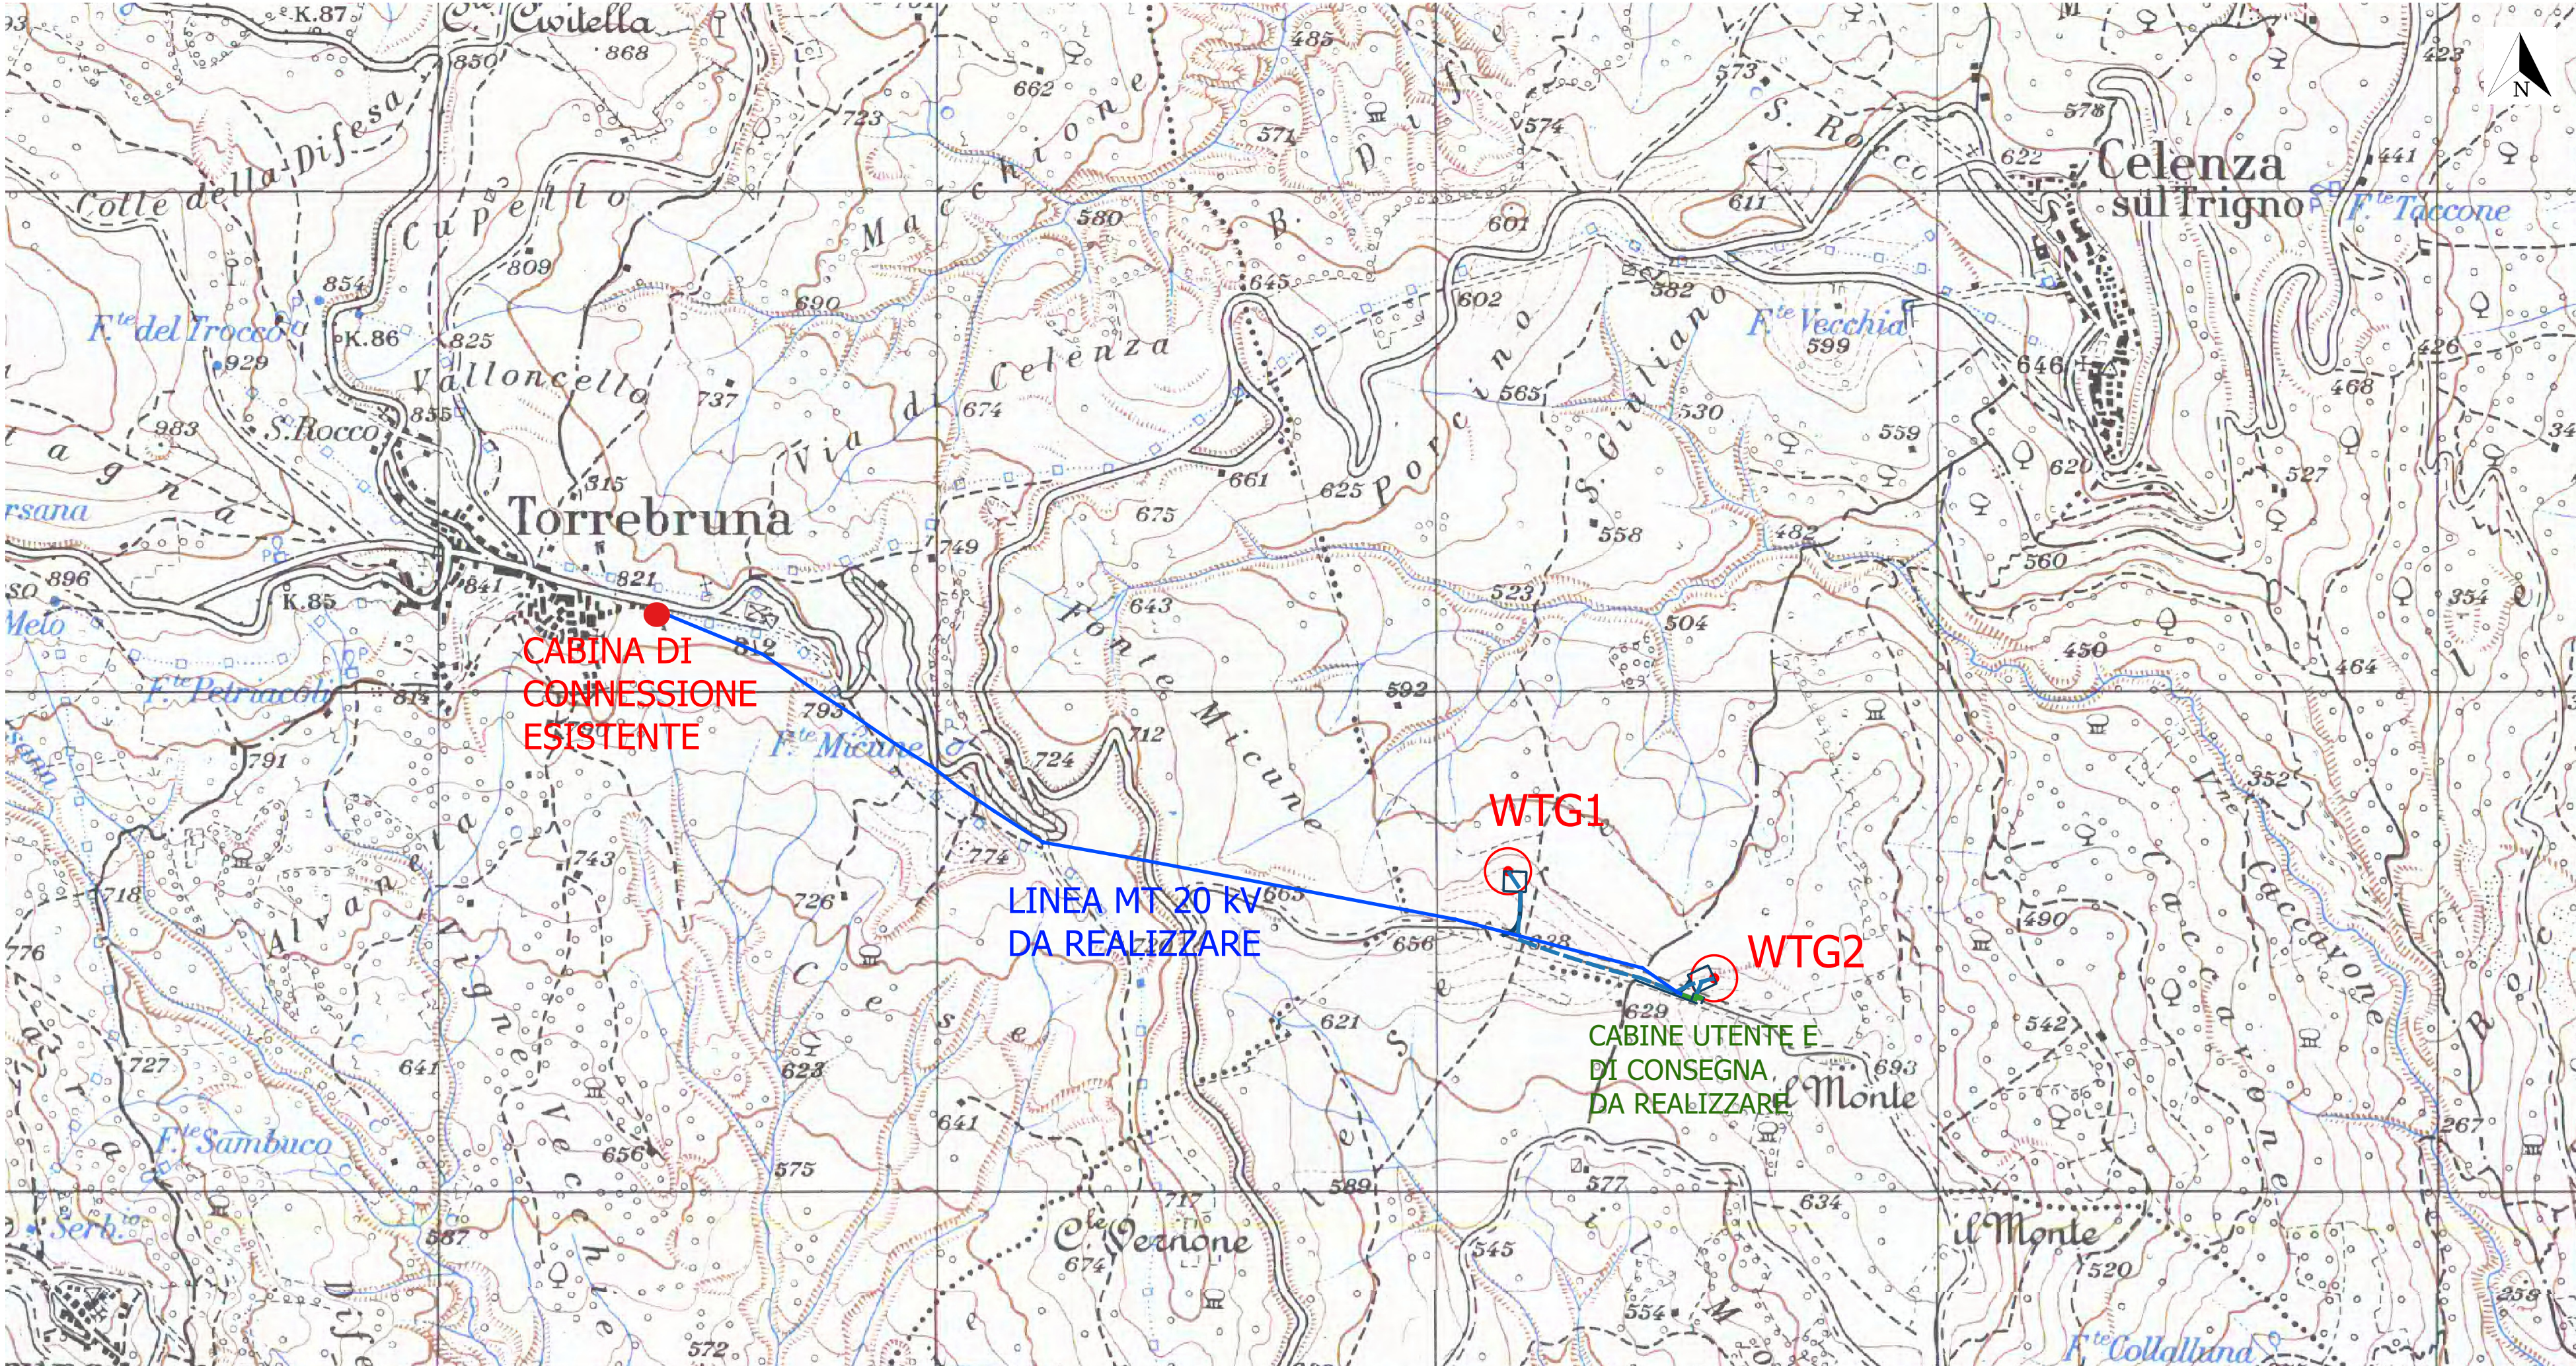

Corografia IGM - scala 1:10.000

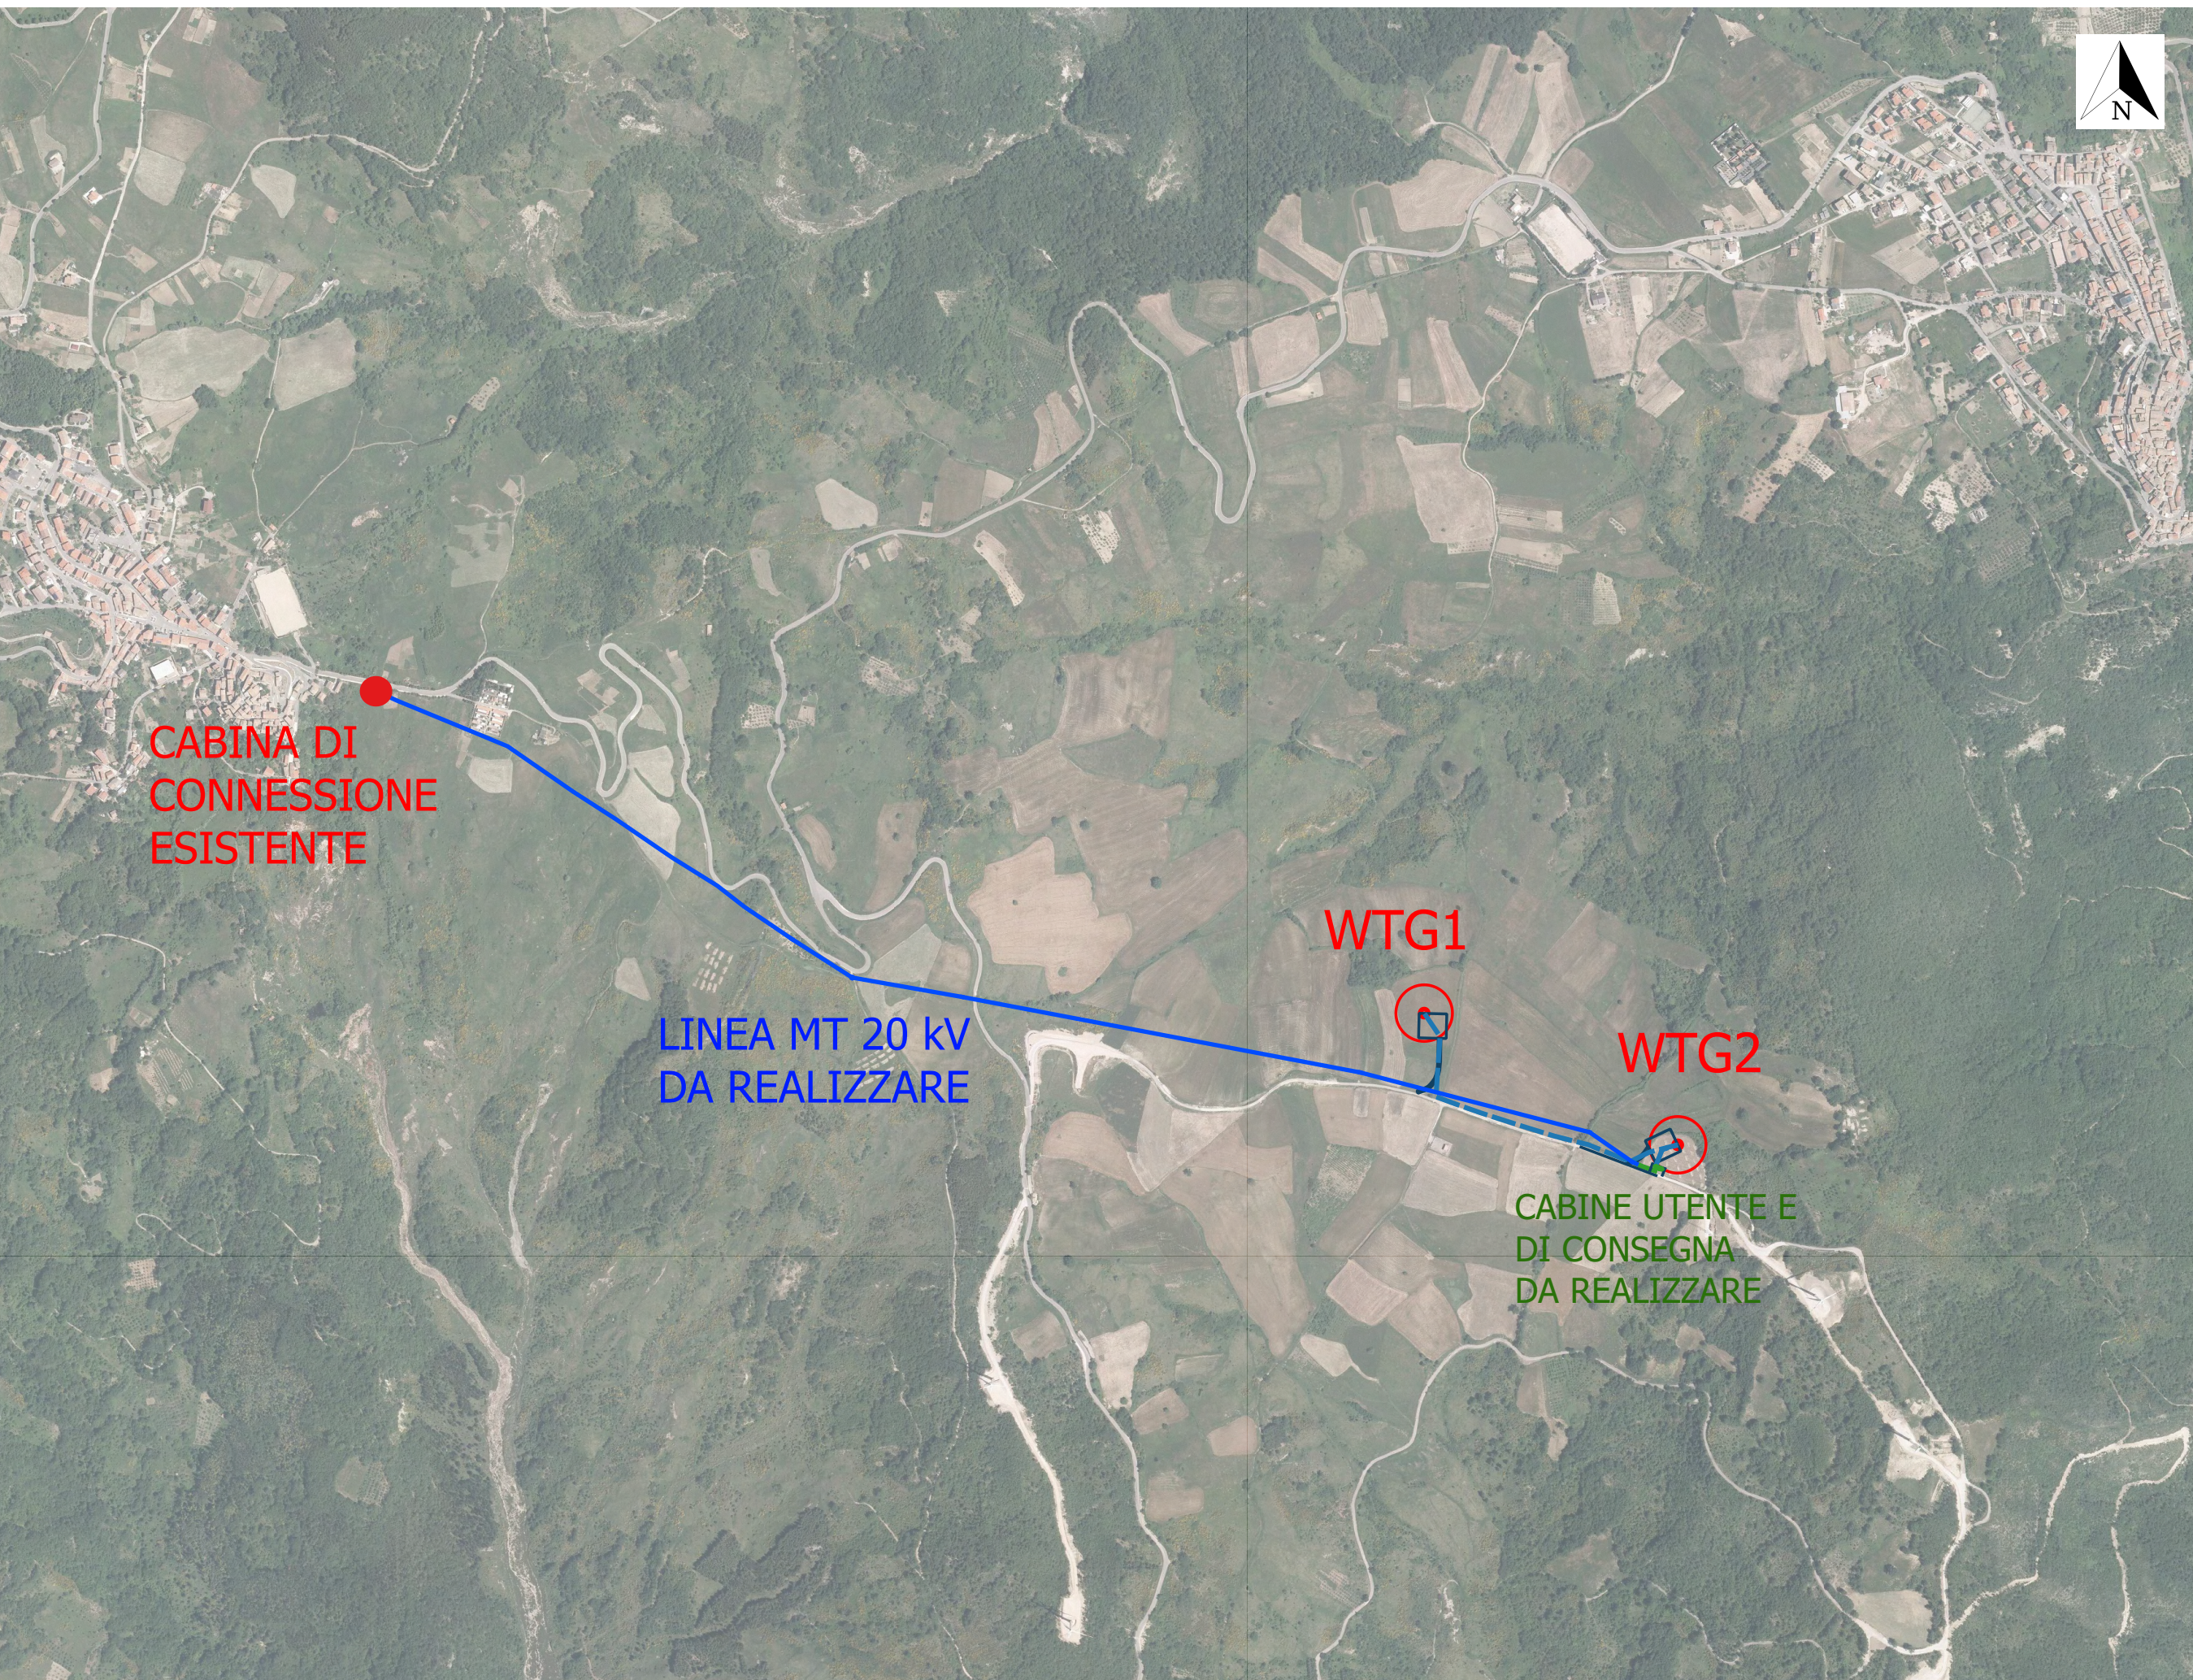

Ortofoto regionale 2013 - scala 1:10.000

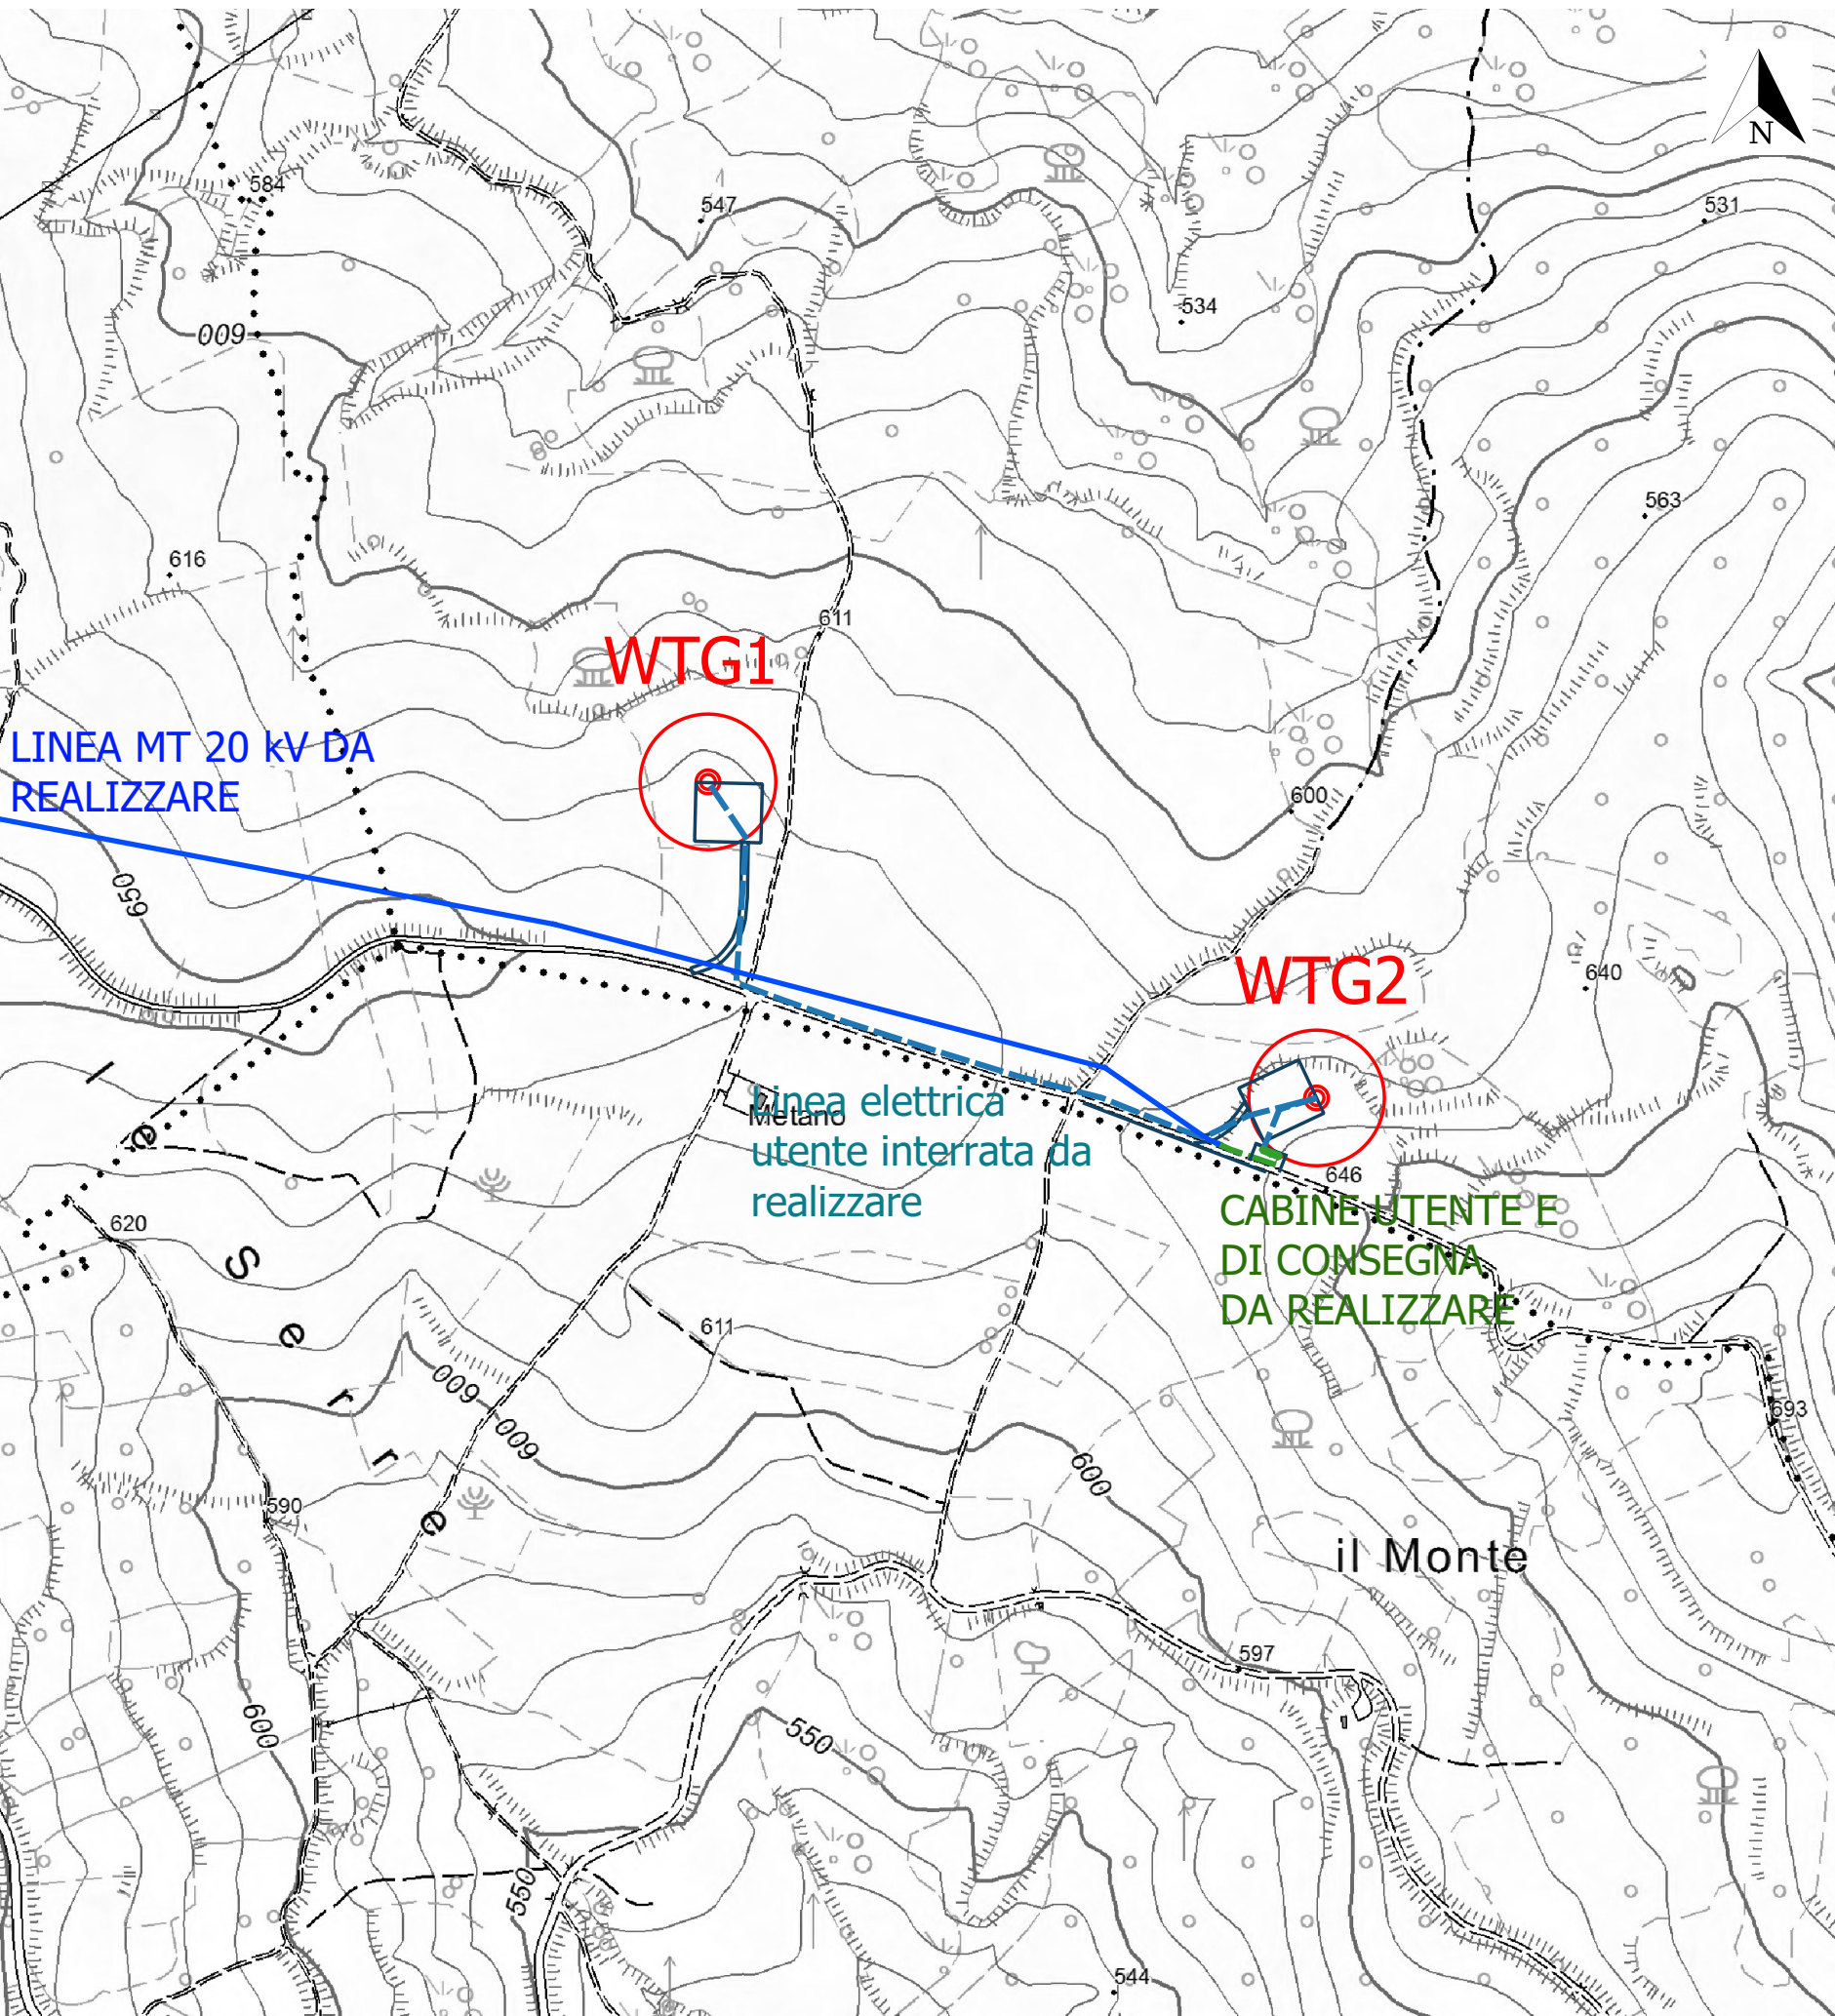

Carta Tecnica Regionale - scala 1:5.000

REGIONE ABRUZZO

Provincia di Chieti

IMPIANTO DI PRODUZIONE DI ENERGIA ELETTRICA DA FONTE EOLICA DELLA POTENZA COMPLESSIVA DI 4,00 MW SITO NEL COMUNE DI CELENZA SUL TRIGNO (CH) E RELATIVE OPERE DI CONNESSIONE ALLA RTN DA REALIZZARSI NEI COMUNI DI CELENZA SUL TRIGNO E TORREBRUNA (CH) DENOMINATO "AIA BIANCA"

Provvedimento Autorizzatorio Unico Regionale (PAUR)-VIA
ai sensi dell'art. 27-bis del D. Lgs. N. 152/2006

PROGETTO DEFINITIVO

Inquadramento territoriale

IDENTIFICAZIONE ELABORATO

Cod. Elaborato	N. Fogli	Tot. Fogli	NOME FILE	DATA	SCALA
EP_01				04/2020	varie

REVISIONI

REV	DATA	DESCRIZIONE	ESEGUITO	VERIFICATO	APPROVATO
1	12/2020		BB	BB	PR

PROGETTAZIONE:

Arch. Piero RUGGIERO

Via A. Meliata 44 - 70018 Rutigliano (BA)
tel. 3206170497
pec: piero.ruggiero@archiworldpec.it
mail: ruggiero.piero@gmail.com

PIERO RUGGIERO

Architetto

VIA RUGGIERO - N. 2738 - 70018 - Rutigliano (BA)

RICHIEDENTE:

EN.E.R.WIND S.R.L.

Via Verona 16
36022 Cassola (VI)
C.F. P.IVA 02309250393

EN.E.R.WIND s.r.l.

L'amministratore

Saba MAZZA