

IMPIANTO DI RETE PER LA CONNESSIONE ALLA TENSIONE DI 20 kV
PER UNA POTENZA IN IMMISSIONE DI 5999 KW

REALIZZAZIONE DI UNA NUOVA CABINA DI CONSEGNA
COLLEGATA IN ANTENNA DA CABINA PRIMARIA AT/MT "ROSETO"
PER IMPIANTO FOTOVOLTAICO SITO NEL COMUNE DI ATRI (TE)
64032 IN LOC STRACCA

PROGETTO DEFINITIVO

DENOMINAZIONE ELABORATO:

FONDAZIONI PALI LINEA AEREA

IDENTIFICAZIONE ELABORATO


Livello progettazione	Cod. Rintracciabilità	Tipo docum.	N° elaborato	N° foglio	Tot. fogli	NOME FILE	DATA	SCALA
PD	221461413		13			13.Fondazioni.pdf	Dicembre 19	1:50

REVISIONI

REV	REV	DESCRIZIONE	ESEGUITO	VERIFICATO	APPROVATO

Progettazione

SOLENA Srl
Via Faldella,68-13044 Crescentino (VC)
PIVA 02462090024. Tel. 3318162045
Ing. Giorgio Salvatore Loccisano
Ord. Ing. Reggio Calabria N. 1656

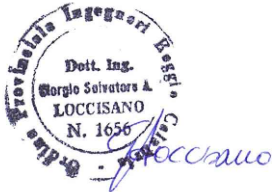


Gestore Rete Elettrica

e-distribuzione
Infrastrutture e Reti Italia
Macro Area Territoriale Centro
Distribuzione Territoriale
Rete Lazio Abruzzo Molise

Richiedente

NextEnergy Capital Italia S.r.l.
Milano (MI) Via Orefici n° 2, CAP 20123
Partita IVA 09562920968
PEC: nextenergycapitalitalia-srl@legalmail.it

SCAVI E FONDAZIONI AFFIORANTI A BLOCCO MONOLITICO PER SOSTEGNI IN
LAMIERA SALDATA A SEZIONE POLIGONALE E IN TRONCHI INNESTABILI -
RIF. TAV. M9.4 Enel-Distribuzione

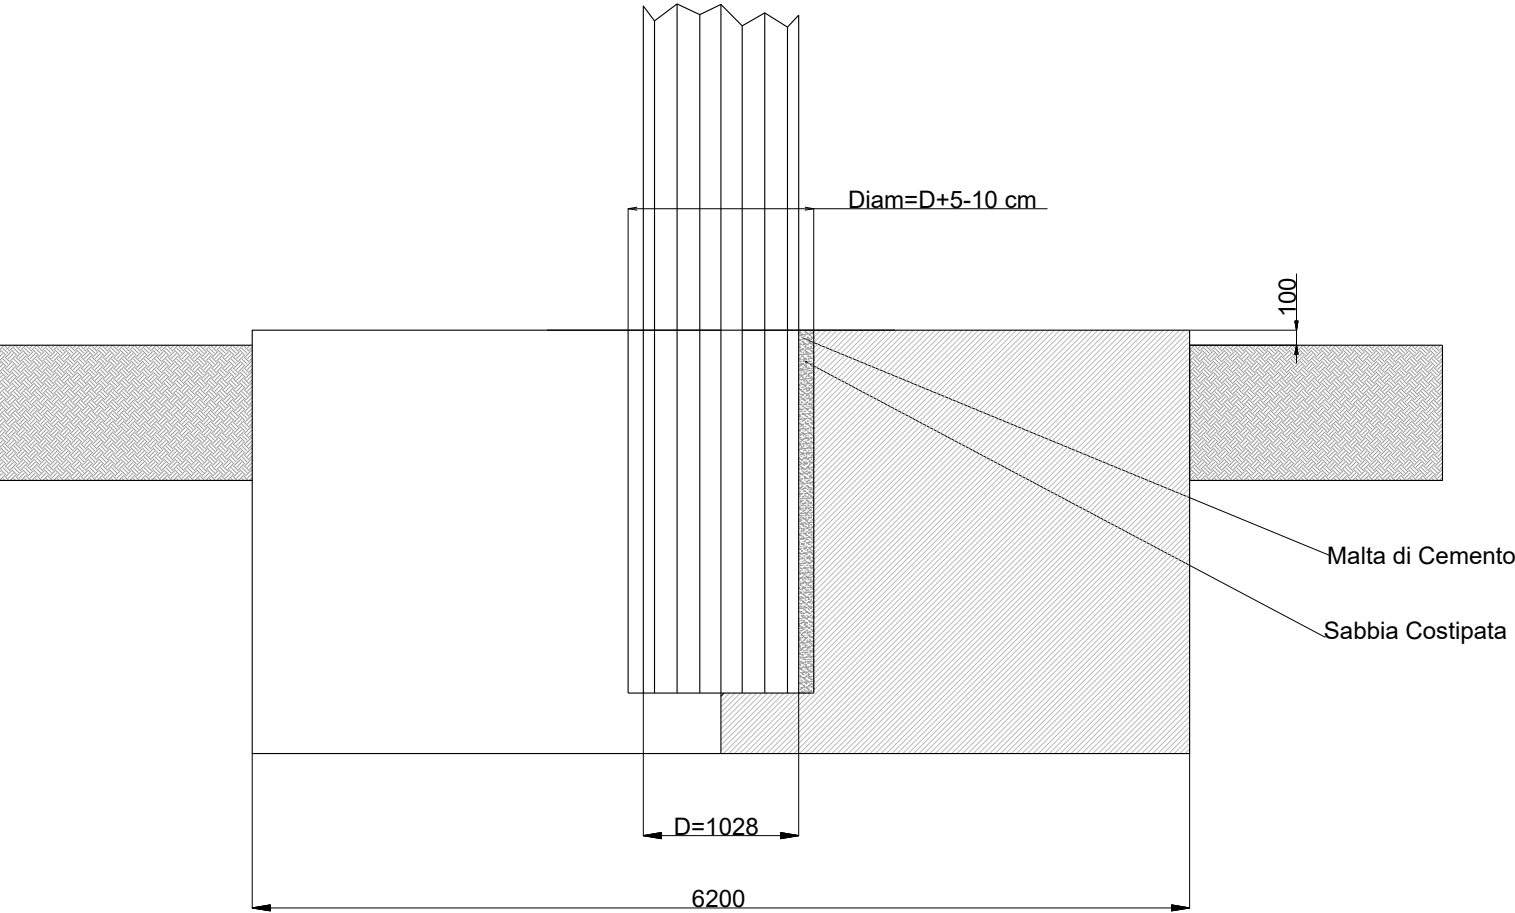

Palo tipo 27/H/24

IMPIANTO DI RETE PER LA CONNESSIONE ALLA TENSIONE DI 20 kV
PER UNA POTENZA IN IMMISSIONE DI 5999 KW

REALIZZAZIONE DI UNA NUOVA CABINA DI CONSEGNA
COLLEGATA IN ANTENNA DA CABINA PRIMARIA AT/MT "ROSETO"
PER IMPIANTO FOTOVOLTAICO SITO NEL COMUNE DI ATRI (TE)
64032 IN LOC STRACCA

PROGETTO DEFINITIVO

DENOMINAZIONE ELABORATO:

FONDAZIONI CABINA DI CONSEGNA

IDENTIFICAZIONE ELABORATO									
Livello progettazione	Cod. Rintracciabilità		Tipo docum.	N° elaborato	N° foglio	Tot. fogli	NOME FILE	DATA	SCALA
PD	221461413			13A			13.Fondazioni.pdf	Dicembre 19	--
REVISIONI									
REV	REV	DESCRIZIONE					ESEGUITO	VERIFICATO	APPROVATO

Progettazione

SOLENA Srl
Via Faldella,68-13044 Crescentino (VC)
PIVA 02462090024. Tel. 3318162045
Ing. Giorgio Salvatore Loccisano
Ord. Ing. Reggio Calabria N. 1656



Gestore Rete Elettrica e-distribuzione Infrastrutture e Reti Italia Macro Area Territoriale Centro Distribuzione Territoriale Rete Lazio Abruzzo Molise	Richiedente NextEnergy Capital Italia S.r.l. Milano (MI) Via Orefici n° 2, CAP 20123 Partita IVA 09562920968 PEC: nextenergycapitalitalia-srl@legalmail.it
--	--

