

La ditta

Il tecnico

NextPower Development Italia S.r.l.
Via San Marco, 21
20123 Milano
P. IVA / C. F. 11091860662



DITTA N° 4



Servitù cavidotto interrato



Cavidotto interrato MT20kV n° 1 Al 3*1*185 mmq



Fondazione sostegno


Ditta Catastale

Foglio 57- Particella 240

REGINELLA D'ABRUZZO S.R.L. con sede in SULMONA (AQ)

CF: 00031060668

Area soggetta a servitù di cavo interrato: 38 mq

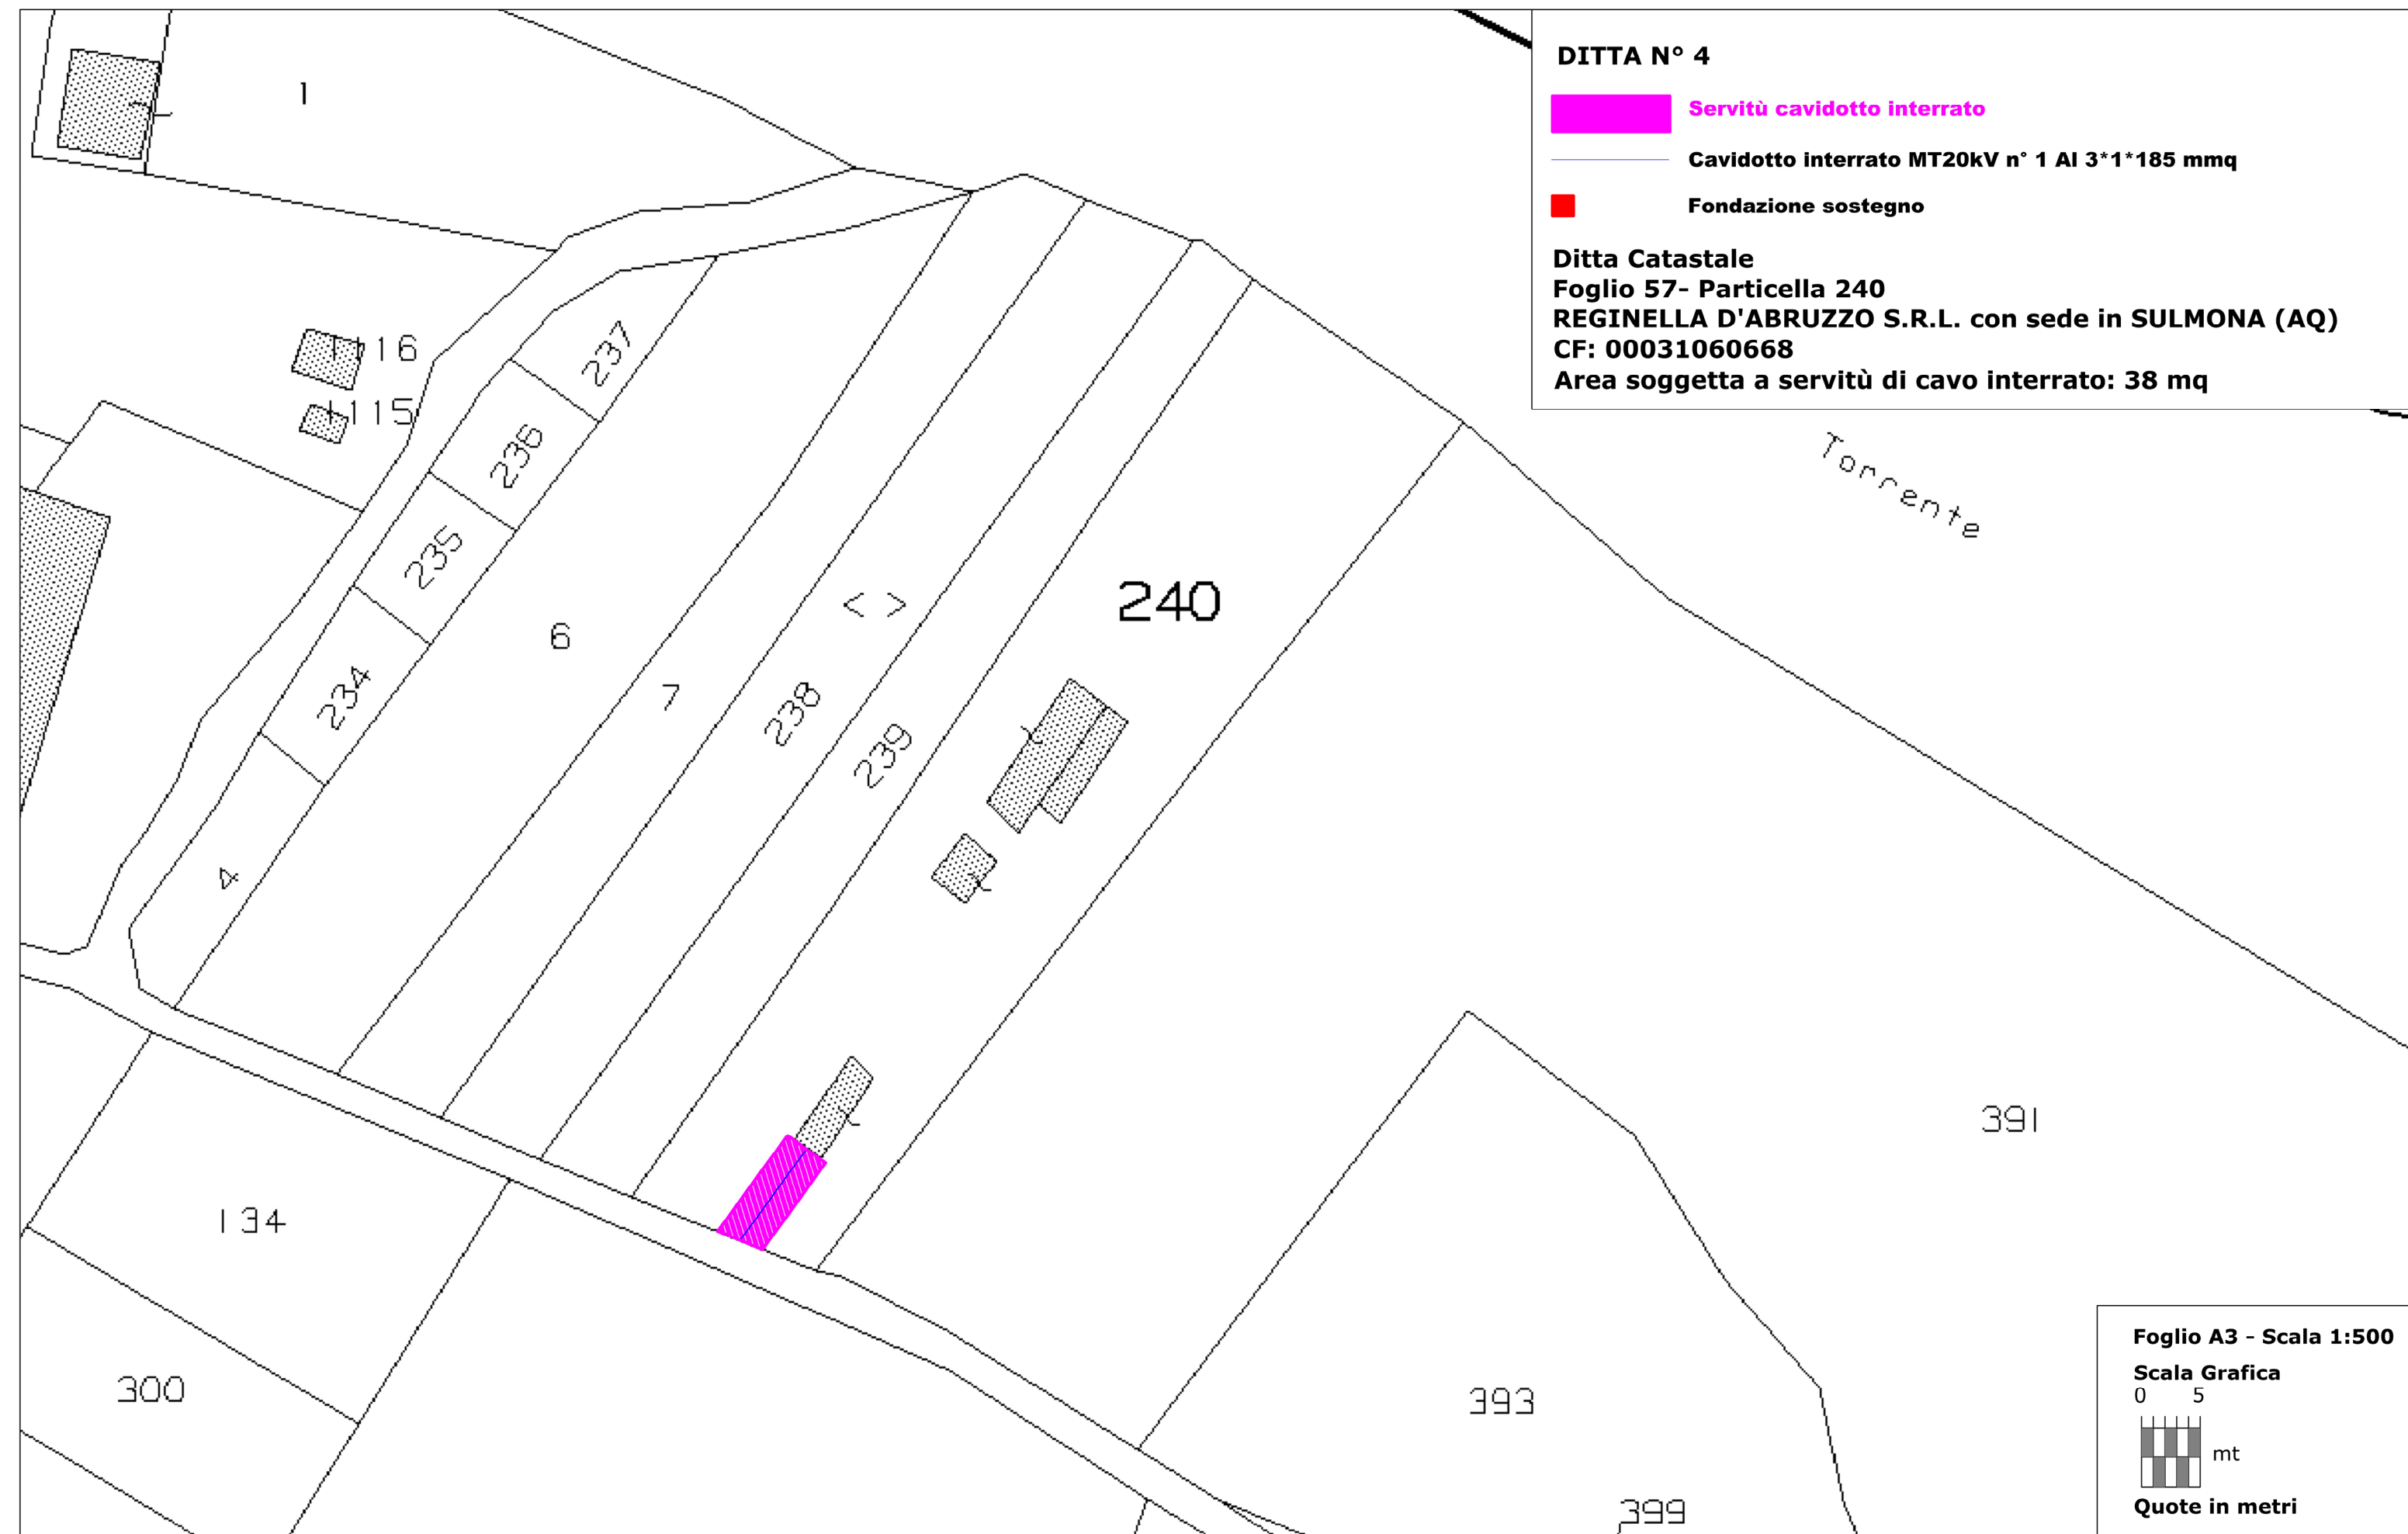


Foglio A3 - Scala 1:500

Scala Grafica

0 5



Quote in metri

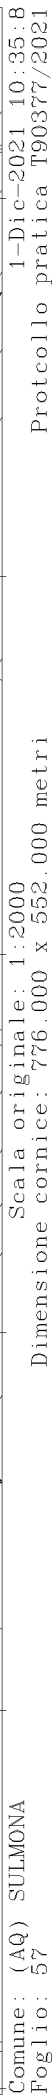



Direzione Provinciale di L'Aquila
Ufficio Provinciale - Territorio
Servizi Catastali

Visura per immobile

Situazione degli atti informatizzati al 23/06/2021

Data: 23/06/2021 - Ora: 16.24.17 Fine

Visura n.: T292963 Pag: 1

Dati della richiesta	Comune di SULMONA (Codice: I804)
Catasto Fabbricati	Provincia di L'AQUILA
	Foglio: 57 Particella: 240

Unità immobiliare

N.	DATI IDENTIFICATIVI				DATI DI CLASSAMENTO							DATI DERIVANTI DA	
	Sezione Urbana	Foglio	Particella	Sub	Zona Cens.	Micro Zona	Categoria	Classe	Consistenza	Superficie Catastale	Rendita		
1		57	240 329		2		D/1				Euro 10.223,78 L. 19.796.000	CLASSAMENTO del 31/01/1997 in atti dal 11/02/1997 (n. A82.1/1993)	
Indirizzo				D.D.95 piano: S1-T-1;									
Notifica		-					Partita		8893		Mod.58		-

INTESTATO

N.	DATI ANAGRAFICI	CODICE FISCALE	DIRITTI E ONERI REALI
1	REGINELLA D'ABRUZZO S.R.L. con sede in SULMONA	00031060668*	(1) Proprieta`
DATI DERIVANTI DA		COSTITUZIONE del 12/06/1993 in atti dal 11/02/1997 Registrazione: (n. 82.1/1993)	

Mappali Terreni Correlati

Codice Comune I804 - Sezione - Foglio 57 - Particella 240

Unità immobiliari n. 1

Tributi erariali: Euro 0,90

Visura telematica

* Codice Fiscale Validato in Anagrafe Tributaria