



DPE - DIPARTIMENTO INFRASTRUTTURE, TRASPORTI, MOBILITÀ, RETI E LOGISTICA

Servizio del Genio Civile di Pescara

Intervento di somma urgenza ex art. 3 della L.R. n.17 del 30/05/1974 e comma 1 dell'Art. 163 del Decreto L.vo 18. Aprile 2016, n. 50 a tutela della pubblica incolumità .

Intervento di somma Urgenza nel Comune di Caramanico Terme per crollo di un blocco lapideo di notevoli dimensioni all'imbocco della galleria Sant'Eufemia, sulla S.S. 487, nel tratto sottostante il versante roccioso denominato "La Civita".

Perizia Giustificativa degli Interventi

**Piano particellare grafico
Occupazione temporanea aree di cantiere
(Pista di accesso)**

Pescara,

Il Progettista e D.L.
Ar h. A. Chiantella

Il RUP
Ing. F. Campitiello


Il Dirigente
Ing. V. Di Biase




 OCCUPAZIONE TEMPORANEA

PLANIMETRIA CATASTALE


CARAMANICO TERME (PE)
Foglio 41

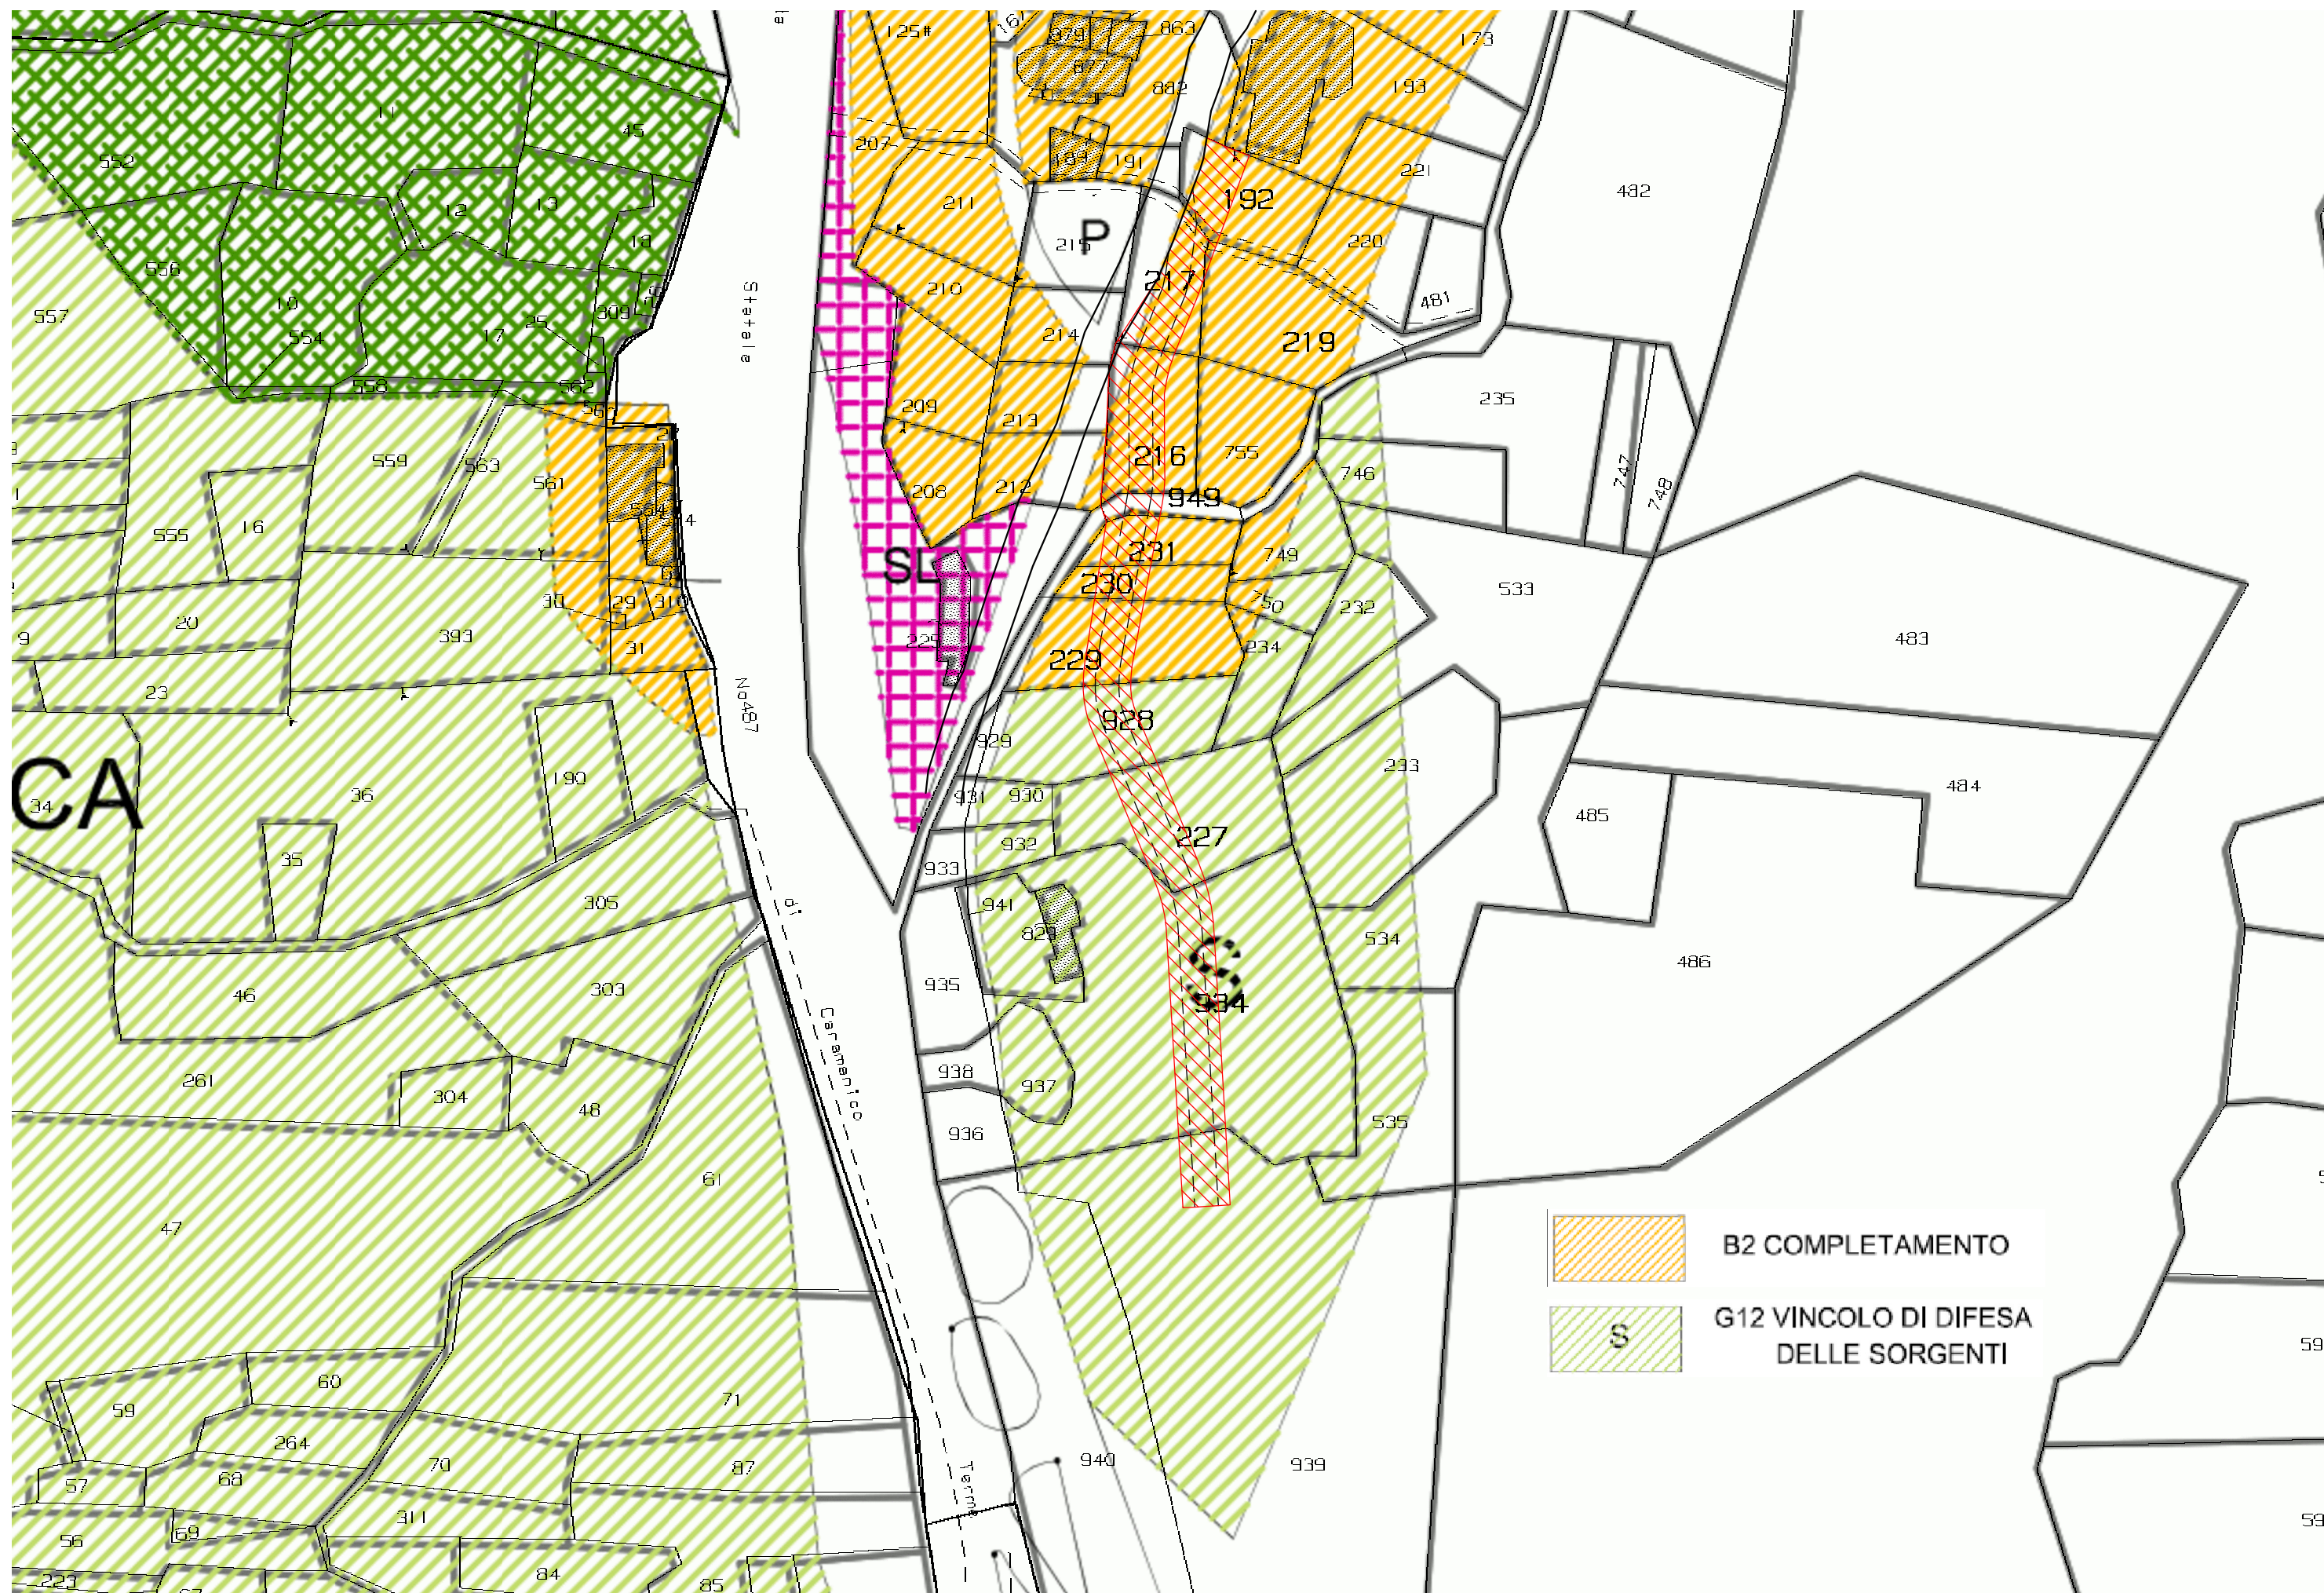


STRALCIO PRG - TAV 5c

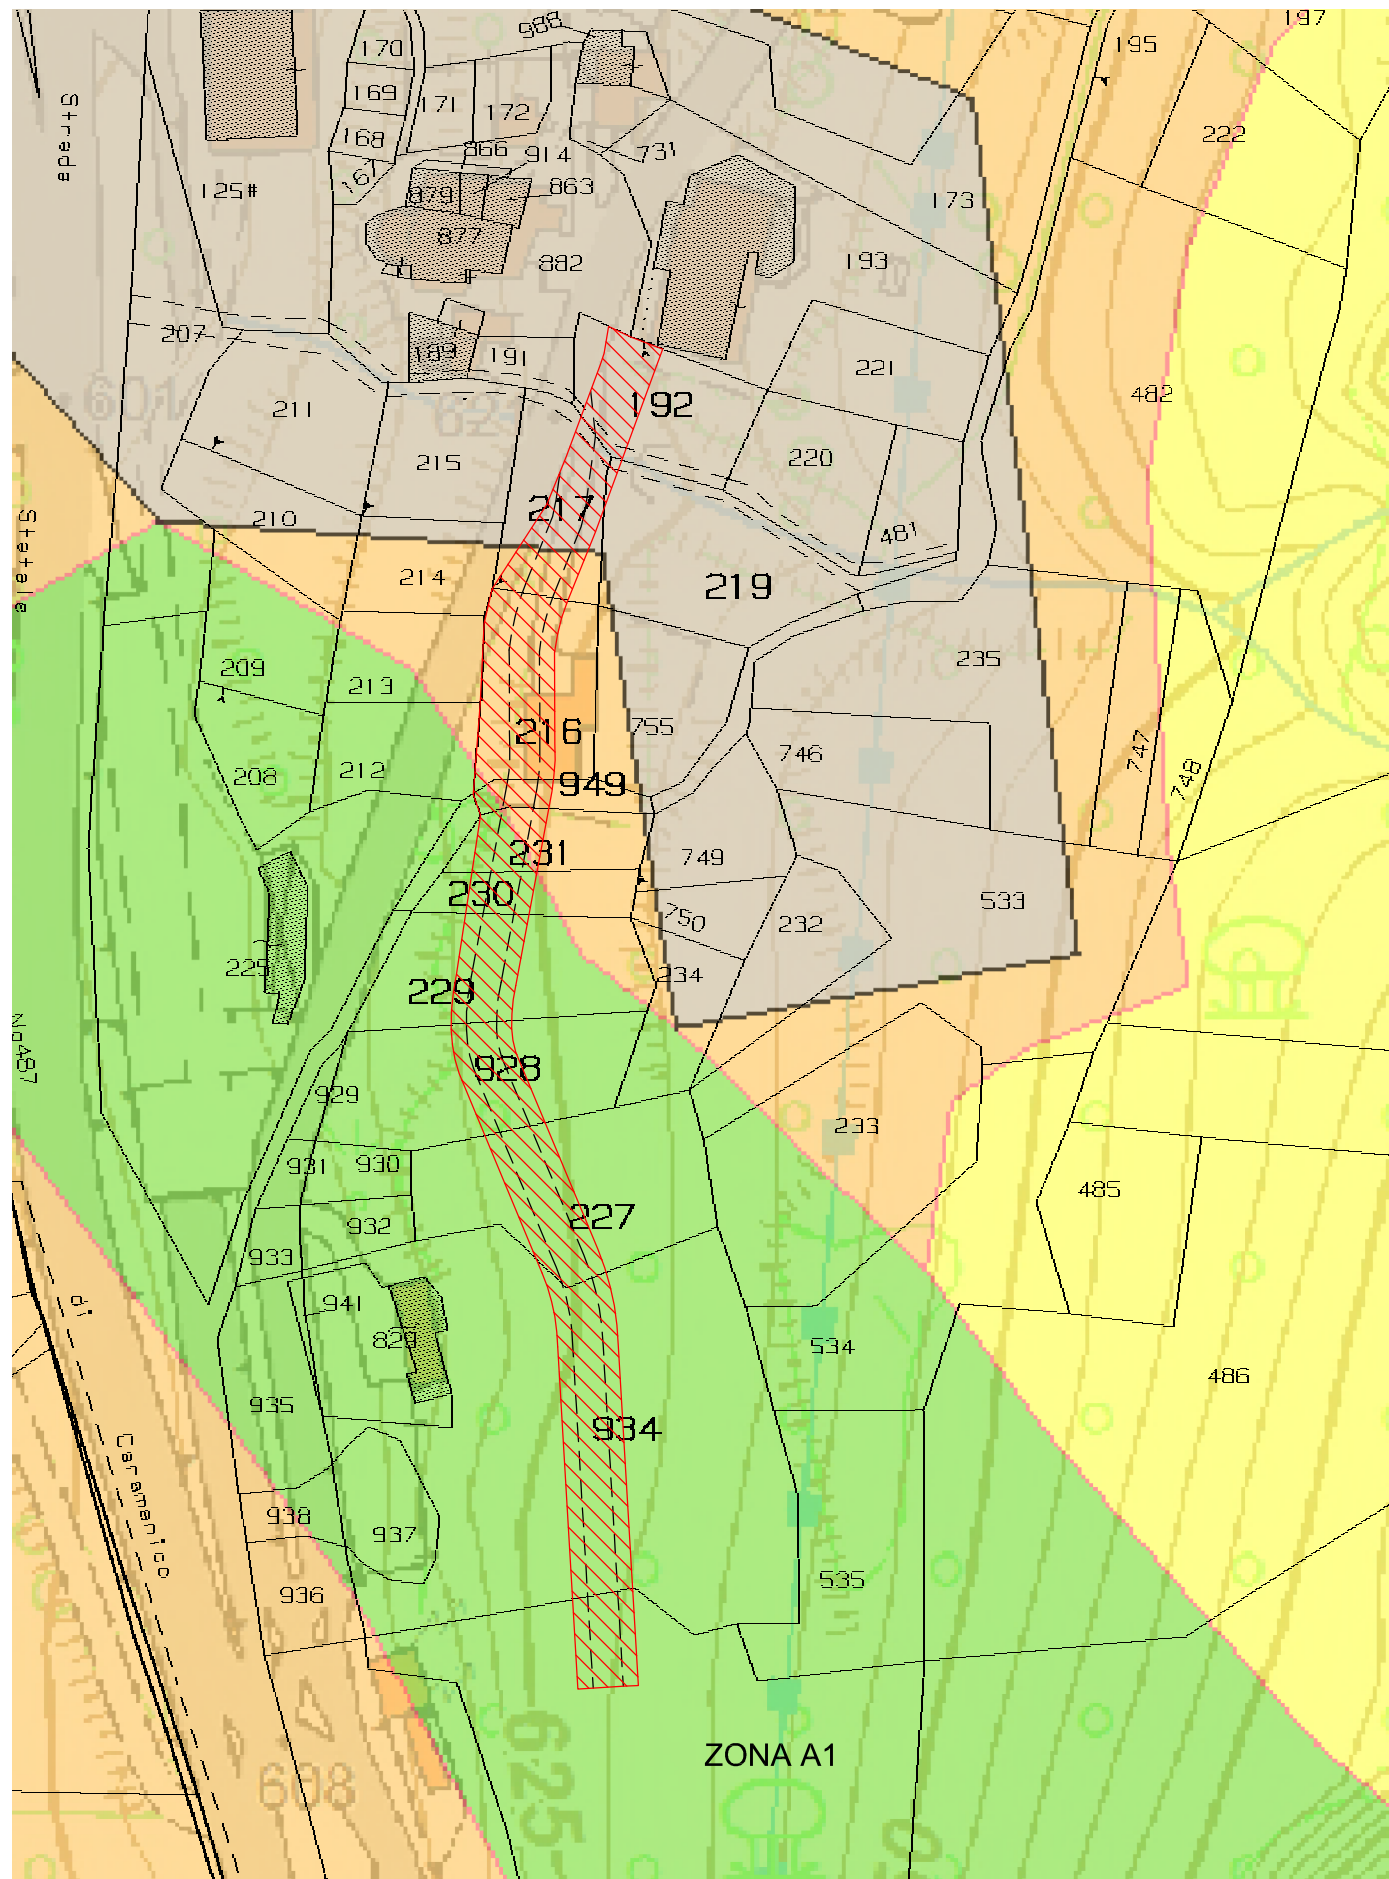

PIANO REGIONALE PAESISTICO

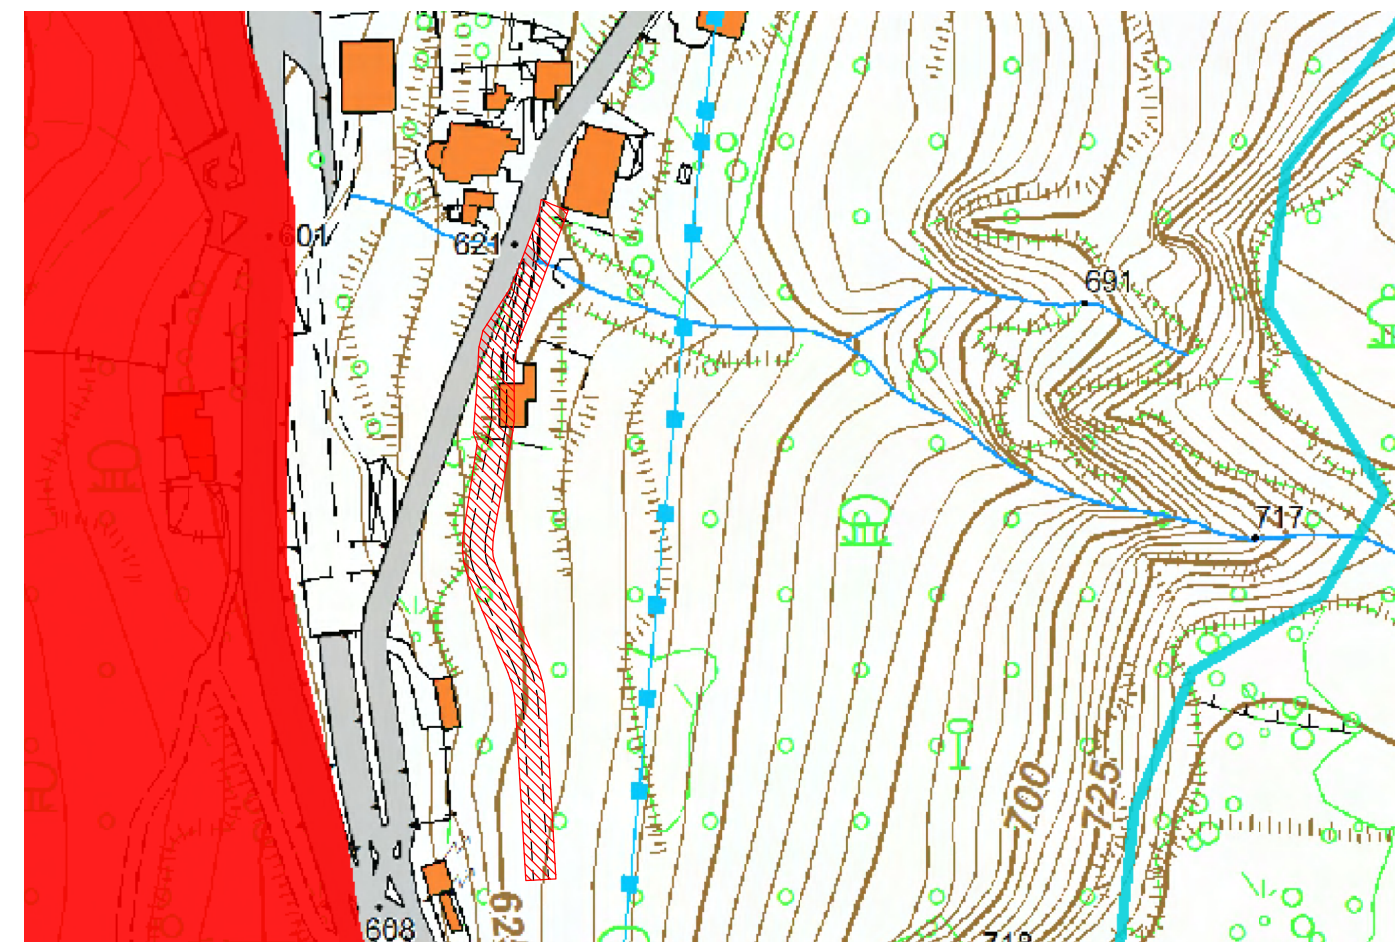


PAI - Carta della pericolosità

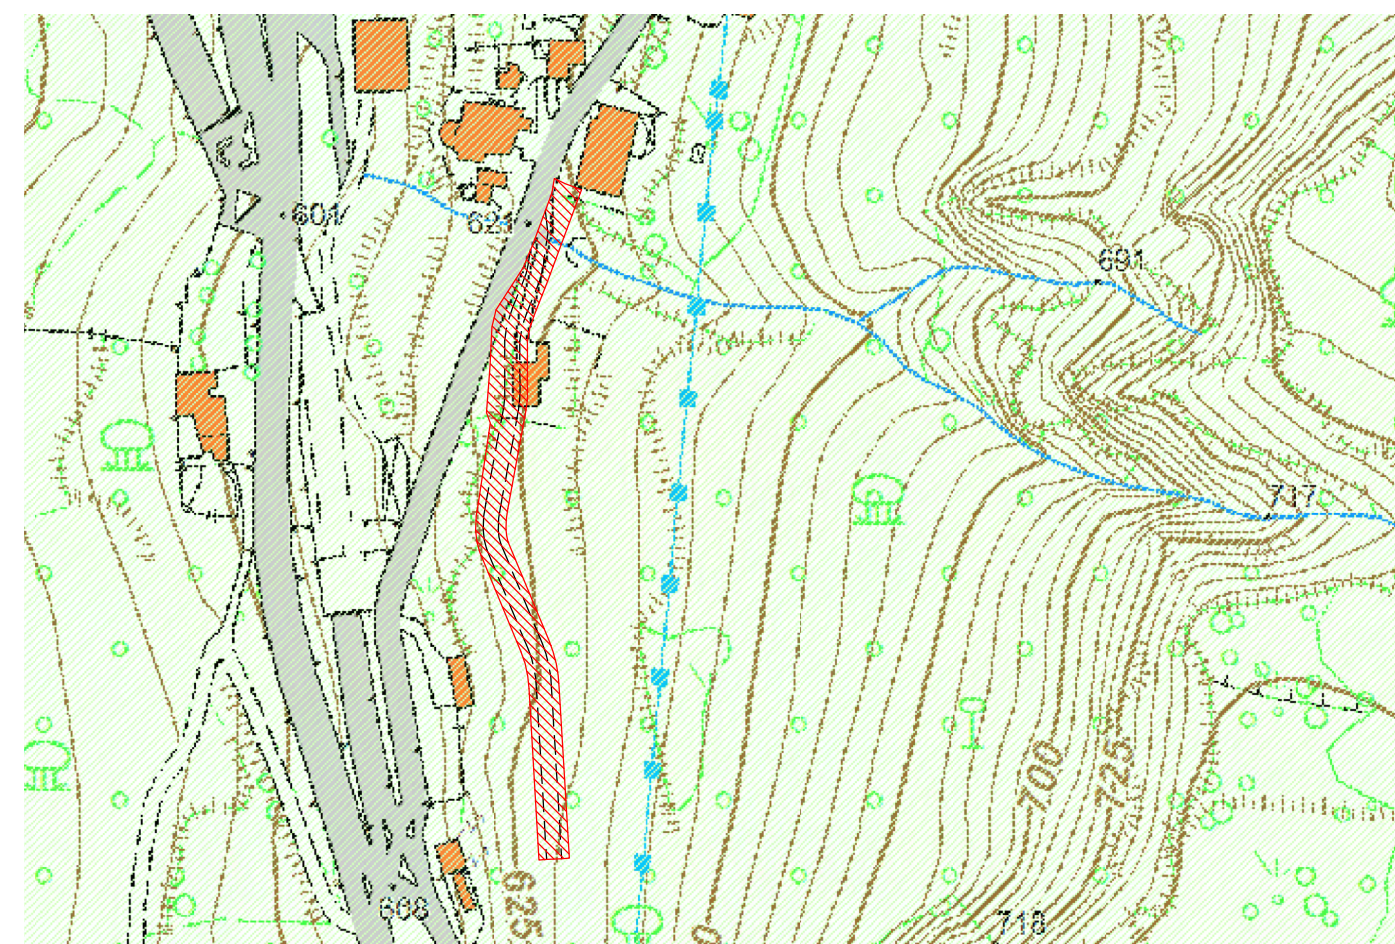

VINCOLO IDROGEOLOGICO



SOVRAPPOSIZIONE CATASTALE / FOTO AEREA

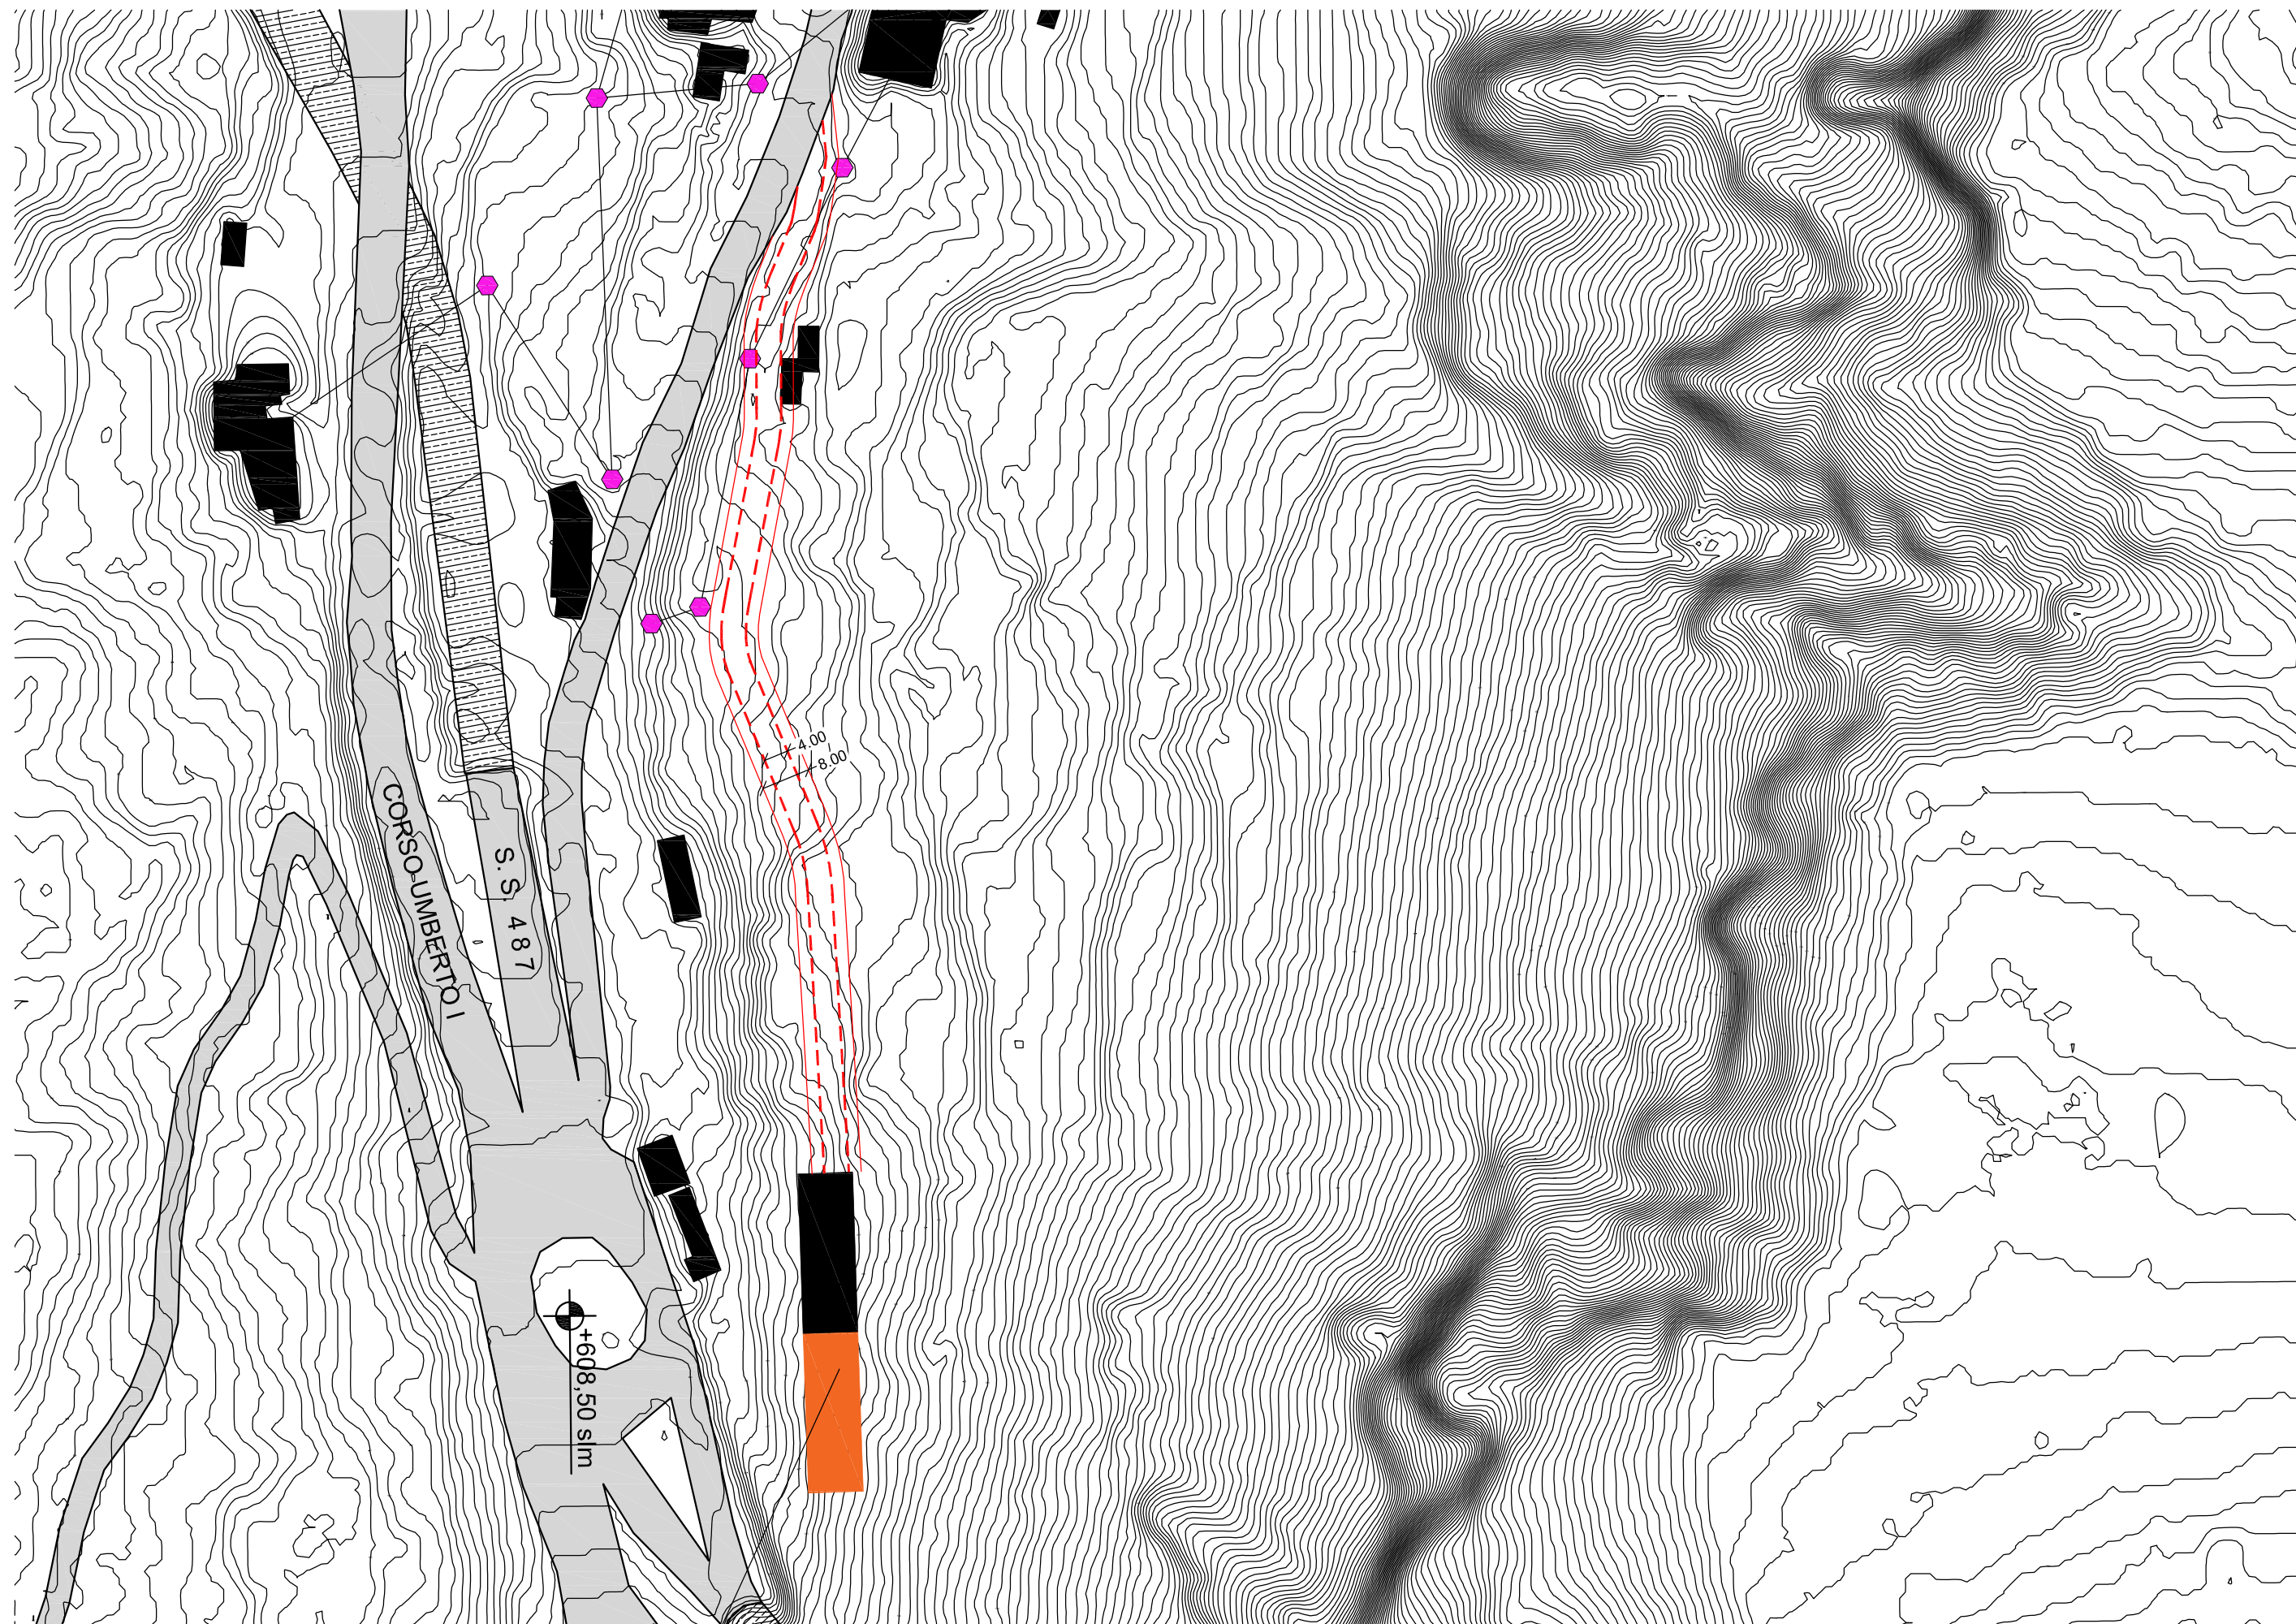

STRADA DI CANTIERE

CANTIERE

AEROFOTOGRAMMETRIA