ARKE' Ingegneria s.r.l.

Società Cooperativa Geoarcheologica Limes

SOCIETÀ ITALIANA SERVIZI ARCHITETTURA E INGEGNERIA

SOGEO

HYDRODATA INGEGNERIA DELLE RISORSE IDRICHE

Geol. Eustachio PIETROMARTIRE

Ing. Lorenzo PIETROMARTIRE

REGIONE ABRUZZO

Commissario straordinario per il rischio idrogeologico in Abruzzo

OPERE DI RIDUZIONE DEL RISCHIO IDRAULICO NEL BACINO IDROGRAFICO DEL FINO-TAVO-SALINE, LUNGO IL FIUME SALINE IN COMUNE DI MONTESILVANO (PE)

PROGETTO DI FATTIBILITA' TECNICA ED ECONOMICA
Revisione a seguito Decreto del Commissario Straordinario Delegato n. 5/sa4 del 27/04/2021

BACINO DI LAMINAZIONE PLANIMETRIA
(1:2.000)

3 6 2 2 | F 1 | 0 3 2 0 1 | D W G | **B24.3**

REV.	DATA	REDAZIONE	VERIFICA	AUTORIZZAZIONE	MODIFICHE
01	GIU. 2021	L.PIETROMARTIRE	A.F.PICCINNI	R.BERTERO	
00	MAR. 2021	L.PIETROMARTIRE	A.F.PICCINNI	R.BERTERO	

Legenda
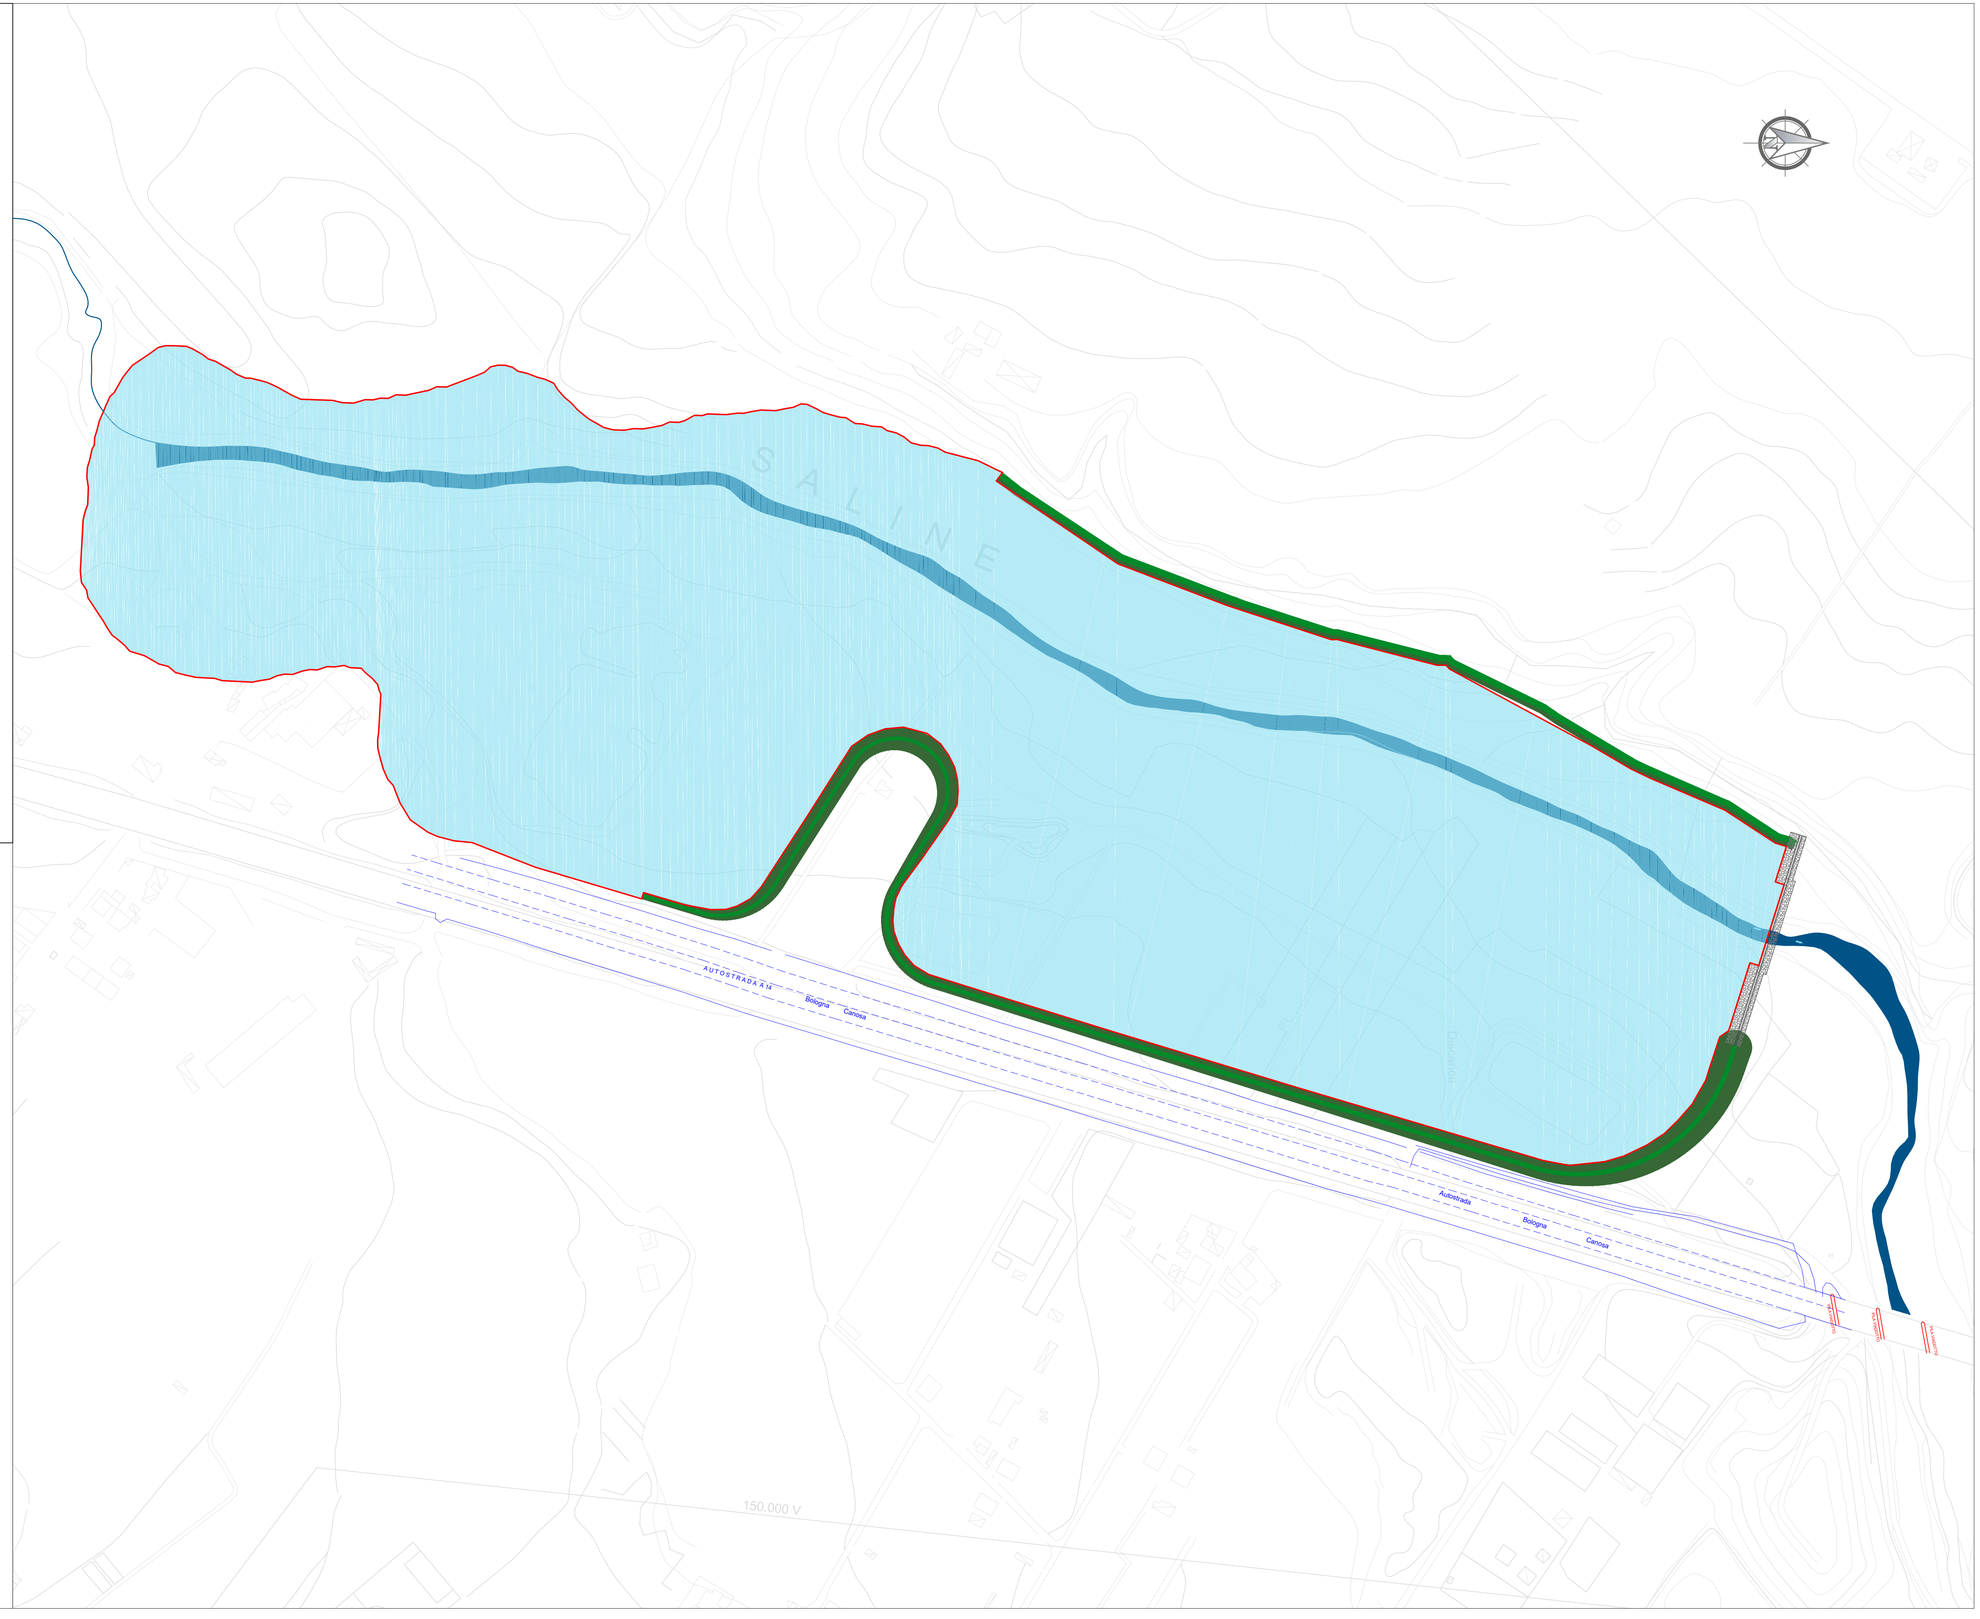
- Bacino di laminazione
- Opera di regolazione di progetto