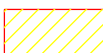



LEGENDA

SIMBOLOGIA CARTOGRAFICA

- | | | | |
|---|---|---|---|
|  | Metanodotto in progetto |  | Altre condotte di terzi |
|  | Metanodotti in esercizio |  | Altri metanodotti in progetto |
|  | Metanodotti da porre fuori esercizio e recuperare |  | Gallerie, Tunnel, Mini-Microtunnel, Raise Boring e T.O.C. |
|  | Aree impianti stacco-terminale in progetto |  | Impianti di linea in progetto |
|  | Aree impianti stacco-terminale esistenti |  | Impianti di linea su rete in esercizio |
|  | Piazzola di stoccaggio tubazioni |  | Impianti di linea da porre fuori esercizio e recuperare |
|  | Strada di accesso all'impianto |  | Depositi temporanei |
|  | Adeguamento strade esistenti |  | Strade di accesso provvisorio |
|  | Limite sovrapposizione fogli |  | Punto di ripresa fotografico e numerazione |
|  | Limite elementi cartografici | | |
|  | Limite comunale | | |

SIMBOLOGIA MECCANICA

- | | |
|---|--|
|  | Punto di intercettazione di linea (P.I.L.) |
|  | Punto di intercettazione di derivazione importante (P.I.D.I.) |
|  | Punto di intercettazione di derivazione semplice con stacco da P.I.L. (P.I.D.S.) |
|  | Punto di intercettazione e derivazione semplice con stacco da Linea (P.I.D.S.) |
|  | Punto di intercettazione con discaggio di allacciamento (P.I.D.A.) |
|  | Punto predisposto per il discaggio di allacciamento (P.P.D.A.) |
|  | Punto di sezionamento elettrico terminale (P.S.E.T.) |
|  | Stazione predisposta per lancio e ricevimento PIG |
|  | Impianto di riduzione/regolazione della pressione |

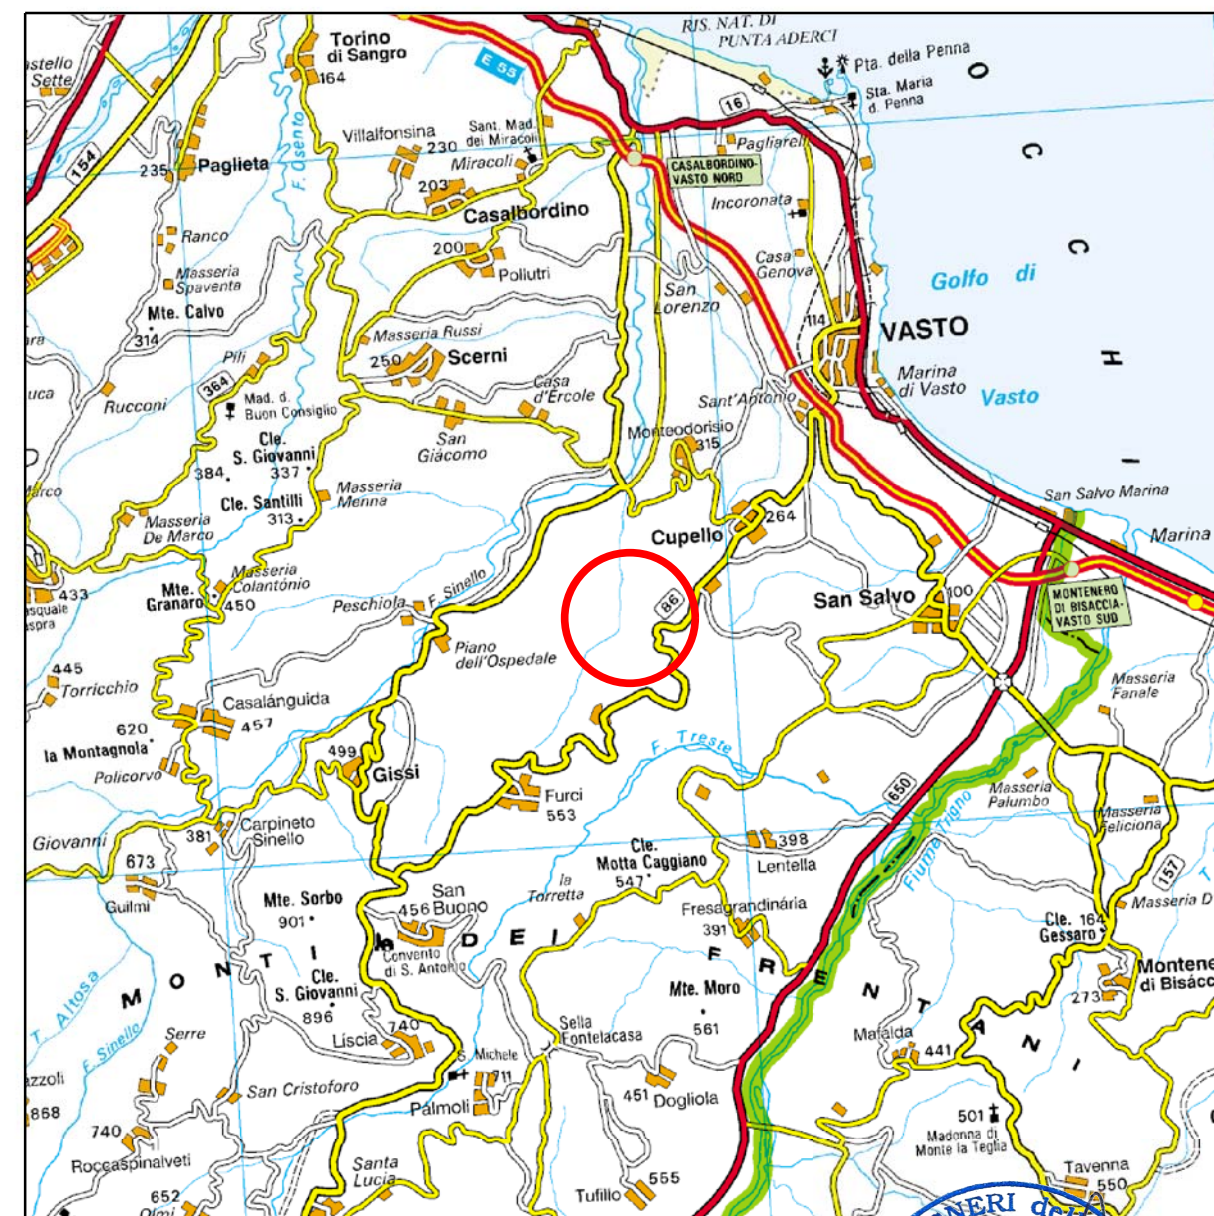

Cartografia IGM Scala 1:200.000

3	15/10/2021	EMISSIONE PER PUBBLICA UTILITA' - AGGIORNAMENTO A SEGUITO NOTE SRG DEL 14/10/21	N. SALVADORI	M. LUCIDI	L.MESSINA												
2	28/07/2021	EMISSIONE PER PUBBLICA UTILITA' - AGGIORNAMENTO A SEGUITO NOTE SRG DEL 28/07/21	N. SALVADORI	M. LUCIDI	L.MESSINA												
1	22/07/2021	EMISSIONE PER PUBBLICA UTILITA'	N. SALVADORI	M. LUCIDI	L.MESSINA												
Indice	Data	REVISIONI	Disegn.	Contr.	Approv.												
Proprietario 		Progettista 		Disegno DSO 168539/A-PG-TP-001													
				Codice Cartesio	PRG103555												
				ODL	7200168539												
				Comm.	NQ/R20160/L0												
		<table border="1"> <tr> <td>1</td><td>2</td><td>3</td><td></td><td></td><td></td></tr> <tr> <td></td><td></td><td></td><td></td><td></td><td></td></tr> </table>		1	2	3											
1	2	3															
		Scala		1:5.000													
PLANIMETRIA GENERALE CON TRACCIATO DI PROGETTO SU BASE CTR			Foglio 1 di 2														

Il presente disegno e' di proprieta' aziendale - La societa' tutelera' i propri diritti a termine di legge.

