

Il presente disegno e' di proprieta' aziendale - La societa' tutelera' i propri diritti a termine di legge.

LEGENDA

SIMBOLOGIA CARTOGRAFICA

- Metanodotto in progetto
- Metanodotti in esercizio
- Metanodotti da porre fuori esercizio e recuperare
- Aree impianti stacco-terminale in progetto
- Aree impianti stacco-terminale esistenti
- Piazzola di stoccaggio tubazioni
- Strada di accesso all'impianto
- Adeguamento strade esistenti
- Limite sovrapposizione fogli
- Limite elementi cartografici
- Limite comunale

Altre condotte di terzi

Altri metanodotti in progetto

Gallerie, Tunnel, Mini-Microtunnel, Raise Boring e T.O.C.

Impianti di linea in progetto

Impianti di linea su rete in esercizio

Impianti di linea da porre fuori esercizio e recuperare


Depositi temporanei

Strade di accesso provvisorio

Punto di ripresa fotografico e numerazione

SIMBOLOGIA MECCANICA

- Punto di intercettazione di linea (P.I.L.)
- Punto di intercettazione di derivazione importante (P.I.D.I.)
- Punto di intercettazione di derivazione semplice con stacco da P.I.L. (P.I.D.S.)
- Punto di intercettazione e derivazione semplice con stacco da Linea (P.I.D.S.)
- Punto di intercettazione con discaggio di allacciamento (P.I.D.A.)
- Punto predisposto per il discaggio di allacciamento (P.P.D.A.)
- Punto di sezionamento elettrico terminale (P.S.E.T.)
- Stazione predisposta per lancio e ricevimento PIG
- Impianto di riduzione/regolazione della pressione

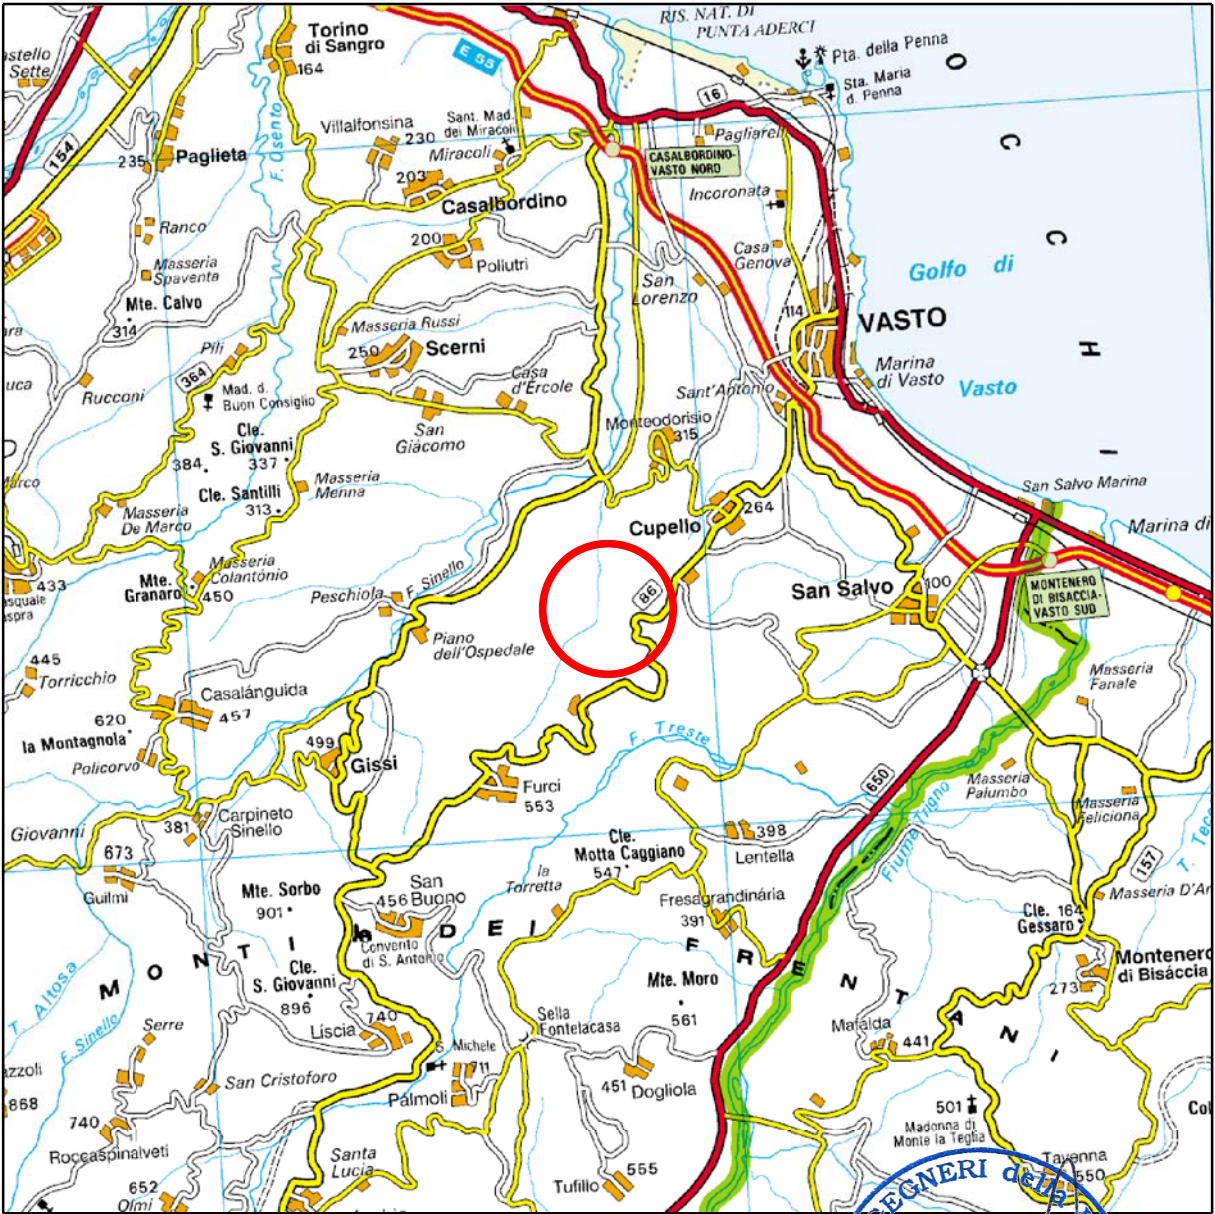

Cartografia IGM Scala 1:200.000



|                                                                                       |            
|---------------------------------------------------------------------------------------|------------|---------------------------------------------------------------------------------|---|---|-----------|-----------|--------|---|---|---|--|--|--|--|--|--|--|--|--|
| 3                                                                                     | 15/10/2021 | EMISSIONE PER PUBBLICA UTILITA' - AGGIORNAMENTO A SEGUITO NOTE SRG DEL 14/10/21 |   | N. SALVADORI   | M. LUCIDI | L.MESSINA |        |   |   |   |  |  |  |  |  |  |  |  |  |
| 2                                                                                     | 28/07/2021 | EMISSIONE PER PUBBLICA UTILITA' - AGGIORNAMENTO A SEGUITO NOTE SRG DEL 28/07/21 |   | N. SALVADORI   | M. LUCIDI | L.MESSINA |        |   |   |   |  |  |  |  |  |  |  |  |  |
| 1                                                                                     | 22/07/2021 | EMISSIONE PER PUBBLICA UTILITA'                                                 |   | N. SALVADORI   | M. LUCIDI | L.MESSINA |        |   |   |   |  |  |  |  |  |  |  |  |  |
| Indice                                                                                | Data       | R E V I S I O N I                                                               |   | Disegn.   | Contr.    | Approv.   |        |   |   |   |  |  |  |  |  |  |  |  |  |
| Proprietario                                                                          |            | Progettista                                                                     |   | Disegno   |           |           |        |   |   |   |  |  |  |  |  |  |  |  |  |
|  |            | SRT S.r.l.                                                                      |   | DSO 168539/B-PG-TP-001   |           |           |        |   |   |   |  |  |  |  |  |  |  |  |  |
|                                                                                       |            |                                                                                 |   | Codice Cartesio 103557   |           |           |        |   |   |   |  |  |  |  |  |  |  |  |  |
|                                                                                       |            |                                                                                 |   | ODL 7200168539   |           |           |        |   |   |   |  |  |  |  |  |  |  |  |  |
|                                                                                       |            |                                                                                 |   | Comm. NQ/R20161/L01   |           |           |        |   |   |   |  |  |  |  |  |  |  |  |  |
|                                                                                       |            |                                                                                 |   | <table><tr><td rowspan="2">Indice</td><td>1</td><td>2</td><td>3</td><td></td><td></td><td></td></tr><tr><td></td><td></td><td></td><td></td><td></td><td></td></tr></table> |           |           | Indice | 1 | 2 | 3 |  |  |  |  |  |  |  |  |  |
| Indice                                                                                | 1          | 2                                                                               | 3 |   |           |           |        |   |   |   |  |  |  |  |  |  |  |  |  |
|                                                                                       |            
|                                                                                       |            |                                                                                 |   | Scala 1:5.000   |           |           |        |   |   |   |  |  |  |  |  |  |  |  |  |
|                                                                                       |            |                                                                                 |   | Foglio 1 di 2   |           |           |        |   |   |   |  |  |  |  |  |  |  |  |  |
| PLANIMETRIA GENERALE CON TRACCIATO DI PROGETTO SU BASE CTR                            |            |                                                                                 |   |   |           |           |        |   |   |   |  |  |  |  |  |  |  |  |  |

Il presente disegno e' di proprieta' aziendale - La societa' tutelera' i propri diritti a termine di legge.

