

IMPIANTO DI RETE PER LA CONNESSIONE ALLA TENSIONE DI 20 kV
PER UNA POTENZA IN IMMISSIONE DI 2990 KW

Connessione alla rete di e-distribuzione per Cessione Totale per il lotto di
impianti di produzione da fonte SOLARE - FOTOVOLTAICO per una
potenza in immissione richiesta di 2990 kW, sito in LOCALITA' CORNETO,
SNC nel Comune di CEPAGATTI (PE).

PROGETTO DEFINITIVO

DENOMINAZIONE ELABORATO:

INQUADRAMENTO TERRITORIALE

IDENTIFICAZIONE ELABORATO								
Livello progettazione	Cod. Rintracciabilità	Tipo docum.	N° elaborato	N° foglio	Tot. fogli	NOME FILE	DATA	SCALA
PD	249860656		01			Cava Corneto-rete01 - Inquadramento.pdf	Gennaio '21	1:50000 1:20000
REVISIONI								
REV	REV	DESCRIZIONE				ESEGUITO	VERIFICATO	APPROVATO
01	01	Aggiornamento Cartiglio				28/12/2020	28/12/2020	28/12/2020

Progettazione

Ing. Barbieri Marco

Via Fonte Castello, n. 1

Cap. 65028 Tocco da Casauria (PE)

C.F. BRB MRC 78D14G 878C

Ord. Ing. Pescara N. 1538

Gestore Rete Elettrica

e-distribuzione

Infrastrutture e Reti Itali

Area Adriatica

Unità Progettazione Lavori

Richiedente

Nextpower Development Italia S.r.l.

Sede legale in Milano (MI)

Via Orefici n° 2, CAP 20123

Partita IVA 11091860962

npditalia@legalmail.it


NextPower Development Italia S.r.l.

Via Orefici, 2


20123 Milano

P.I. - C. F. 11091860962

IGM in Scala 1:50.000

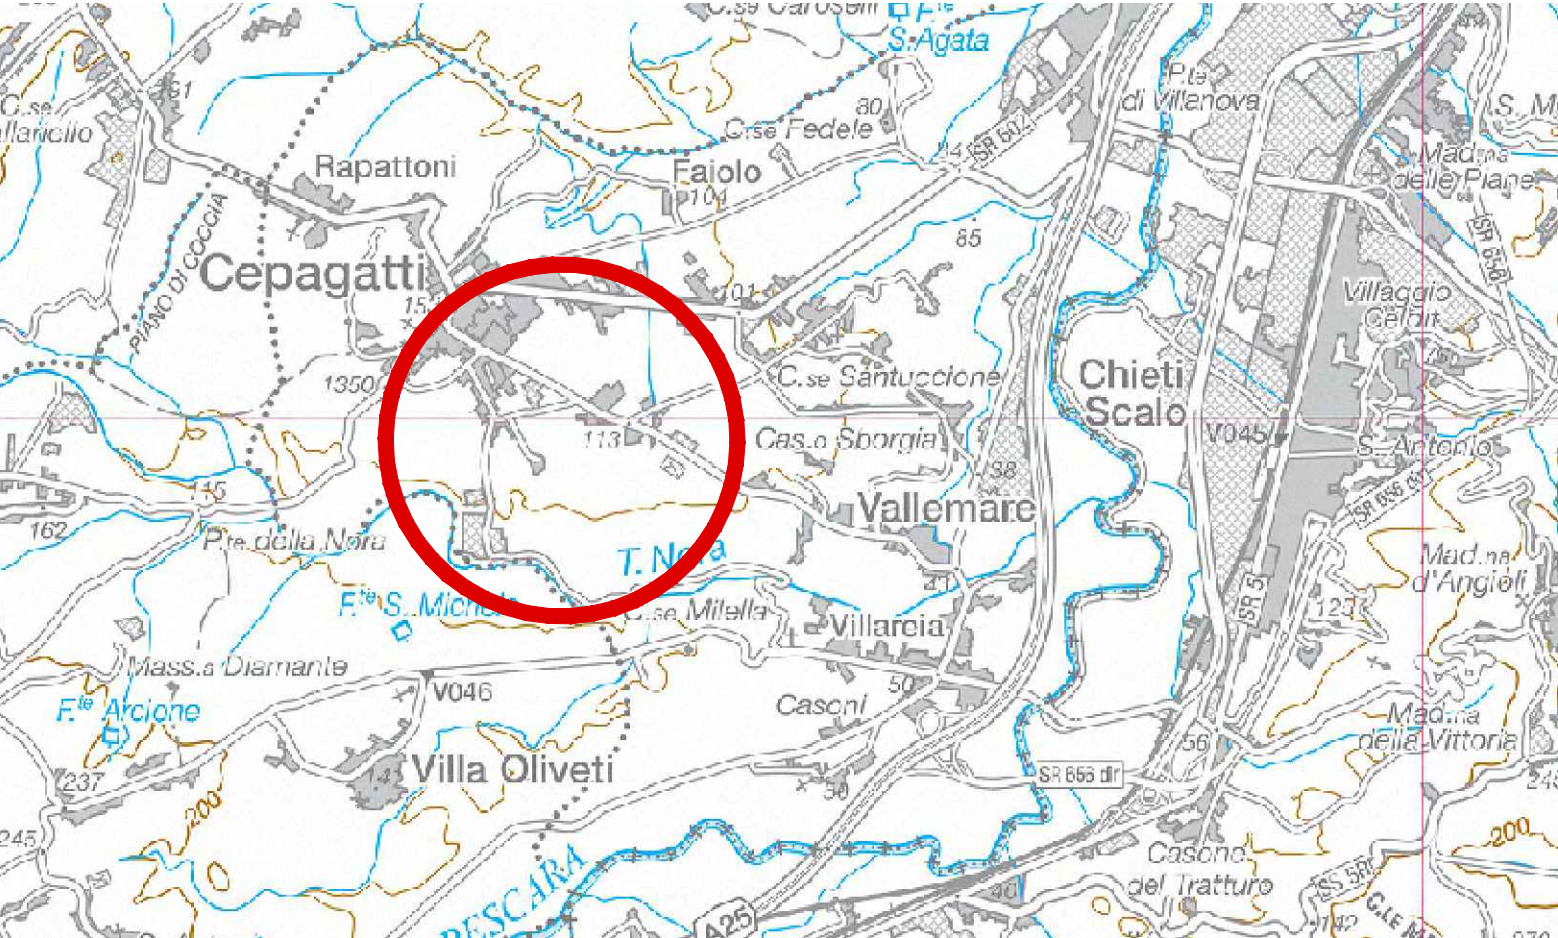

IGM in Scala 1:25.000

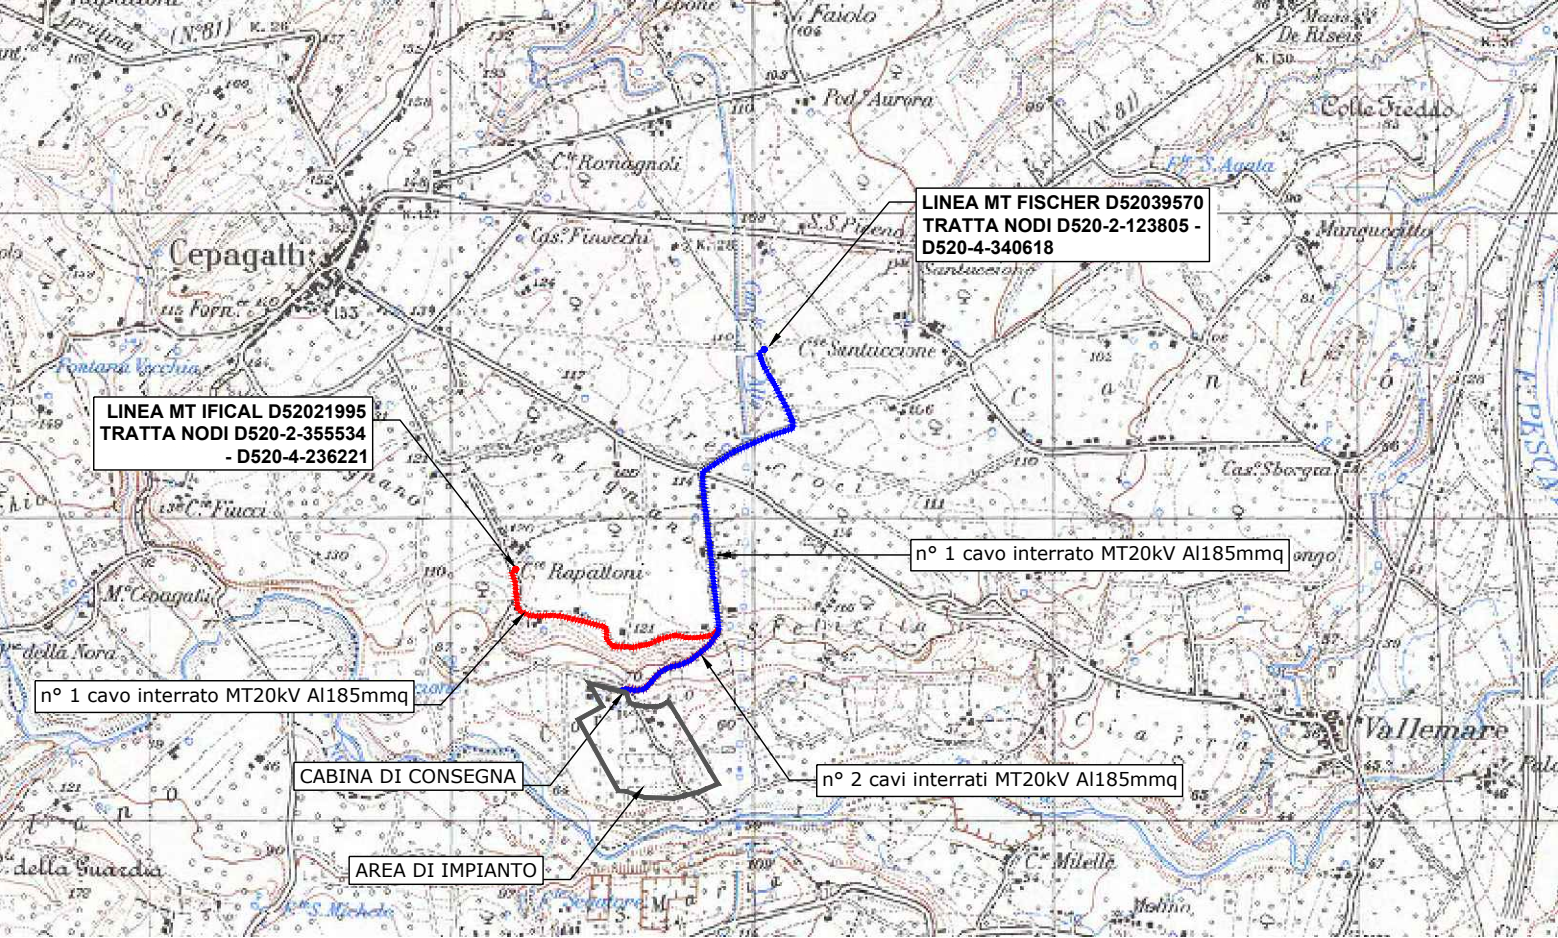

CABINA DI CONSEGNA
Lat.: 42.351867° - Long.: 14.083366°
Comune di Cepagatti (PE) - Loc. Corneto
Foglio Catastale n. 25 - Particella 580

CONNESSIONE IN ANTENNA
SU LINEA MT FISCHER D52039570
TRATTA NODI D520-2-123805 - D520-4-340618
Lat.: 42.362044° - Long.: 14.088965°
Comune di Cepagatti (PE)
Foglio Catastale n. 21 - Particella 1404

RICHIUSURA
SU LINEA MT IFICAL D52021995
TRATTA NODI D520-2-355534 - D520-4-236221
Lat.: 42.355381° - Long.: 14.078911°
Comune di Cepagatti (PE)
Foglio Catastale n. 25 - Particella 479