

IMPIANTO DI RETE PER LA CONNESSIONE ALLA TENSIONE DI 20 kV  
PER UNA POTENZA IN IMMISSIONE DI 2990 KW  
Connessione alla rete di e-distribuzione per Cessione Totale per il lotto di  
impianti di produzione da fonte SOLARE - FOTOVOLTAICO per una  
potenza in immissione richiesta di 2990 kW, sito in LOCALITA' CORNETO,  
SNC nel Comune di CEPAGATTI (PE).

## PROGETTO DEFINITIVO

DENOMINAZIONE ELABORATO:

## QUADRO DEI VINCOLI

### IDENTIFICAZIONE ELABORATO


| Livello progettazione | Cod. Rintracciabilità | Tipo docum. | N° elaborato | N° foglio | Tot. fogli | NOME FILE                         | DATA        | SCALA   |
|-----------------------|-----------------------|-------------|--------------|-----------|------------|-----------------------------------|-------------|---------|
| PD                    | 249860656             | 04          |              |           |            | Cava Corneto-rete04 - Vincoli.pdf | Gennaio '21 | 1:10000 |

### REVISIONI

| REV | REV | DESCRIZIONE             | ESEGUITO   | VERIFICATO | APPROVATO  |
|-----|-----|-------------------------|------------|------------|------------|
| 01  | 01  | Aggiornamento Cartiglio | 28/12/2020 | 28/12/2020 | 28/12/2020 |
|     |     |                         |            |            |            |
|     |     |                         |            |            |            |

### Progettazione

Ing. Barbieri Marco  
Via Fonte Castello, n. 1  
Cap. 65028 Tocco da Casauria (PE)  
C.F. BRB MRC 78D14G 878C  
Ord. Ing. Pescara N. 1538

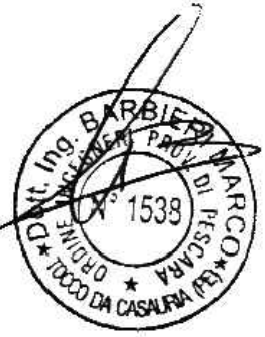

Gestore Rete Elettrica

e-distribuzione  
Infrastrutture e Reti Itali  
Area Adriatica  
Unità Progettazione Lavori


Richiedente

Nextpower Development Italia S.r.l.

Sede legale in Milano (MI)  
Via Orefici n° 2, CAP 20123  
Partita IVA 11091860962  
npditalia@legaimail.it

Nextpower Development Italia S.r.l.  
Via Orefici, 2  
20123 Milano  
P.I. - C. F. 11091860962


Vincoli Regione Abruzzo. Sistema delle Conoscenze Condivise. Scala 1:10000

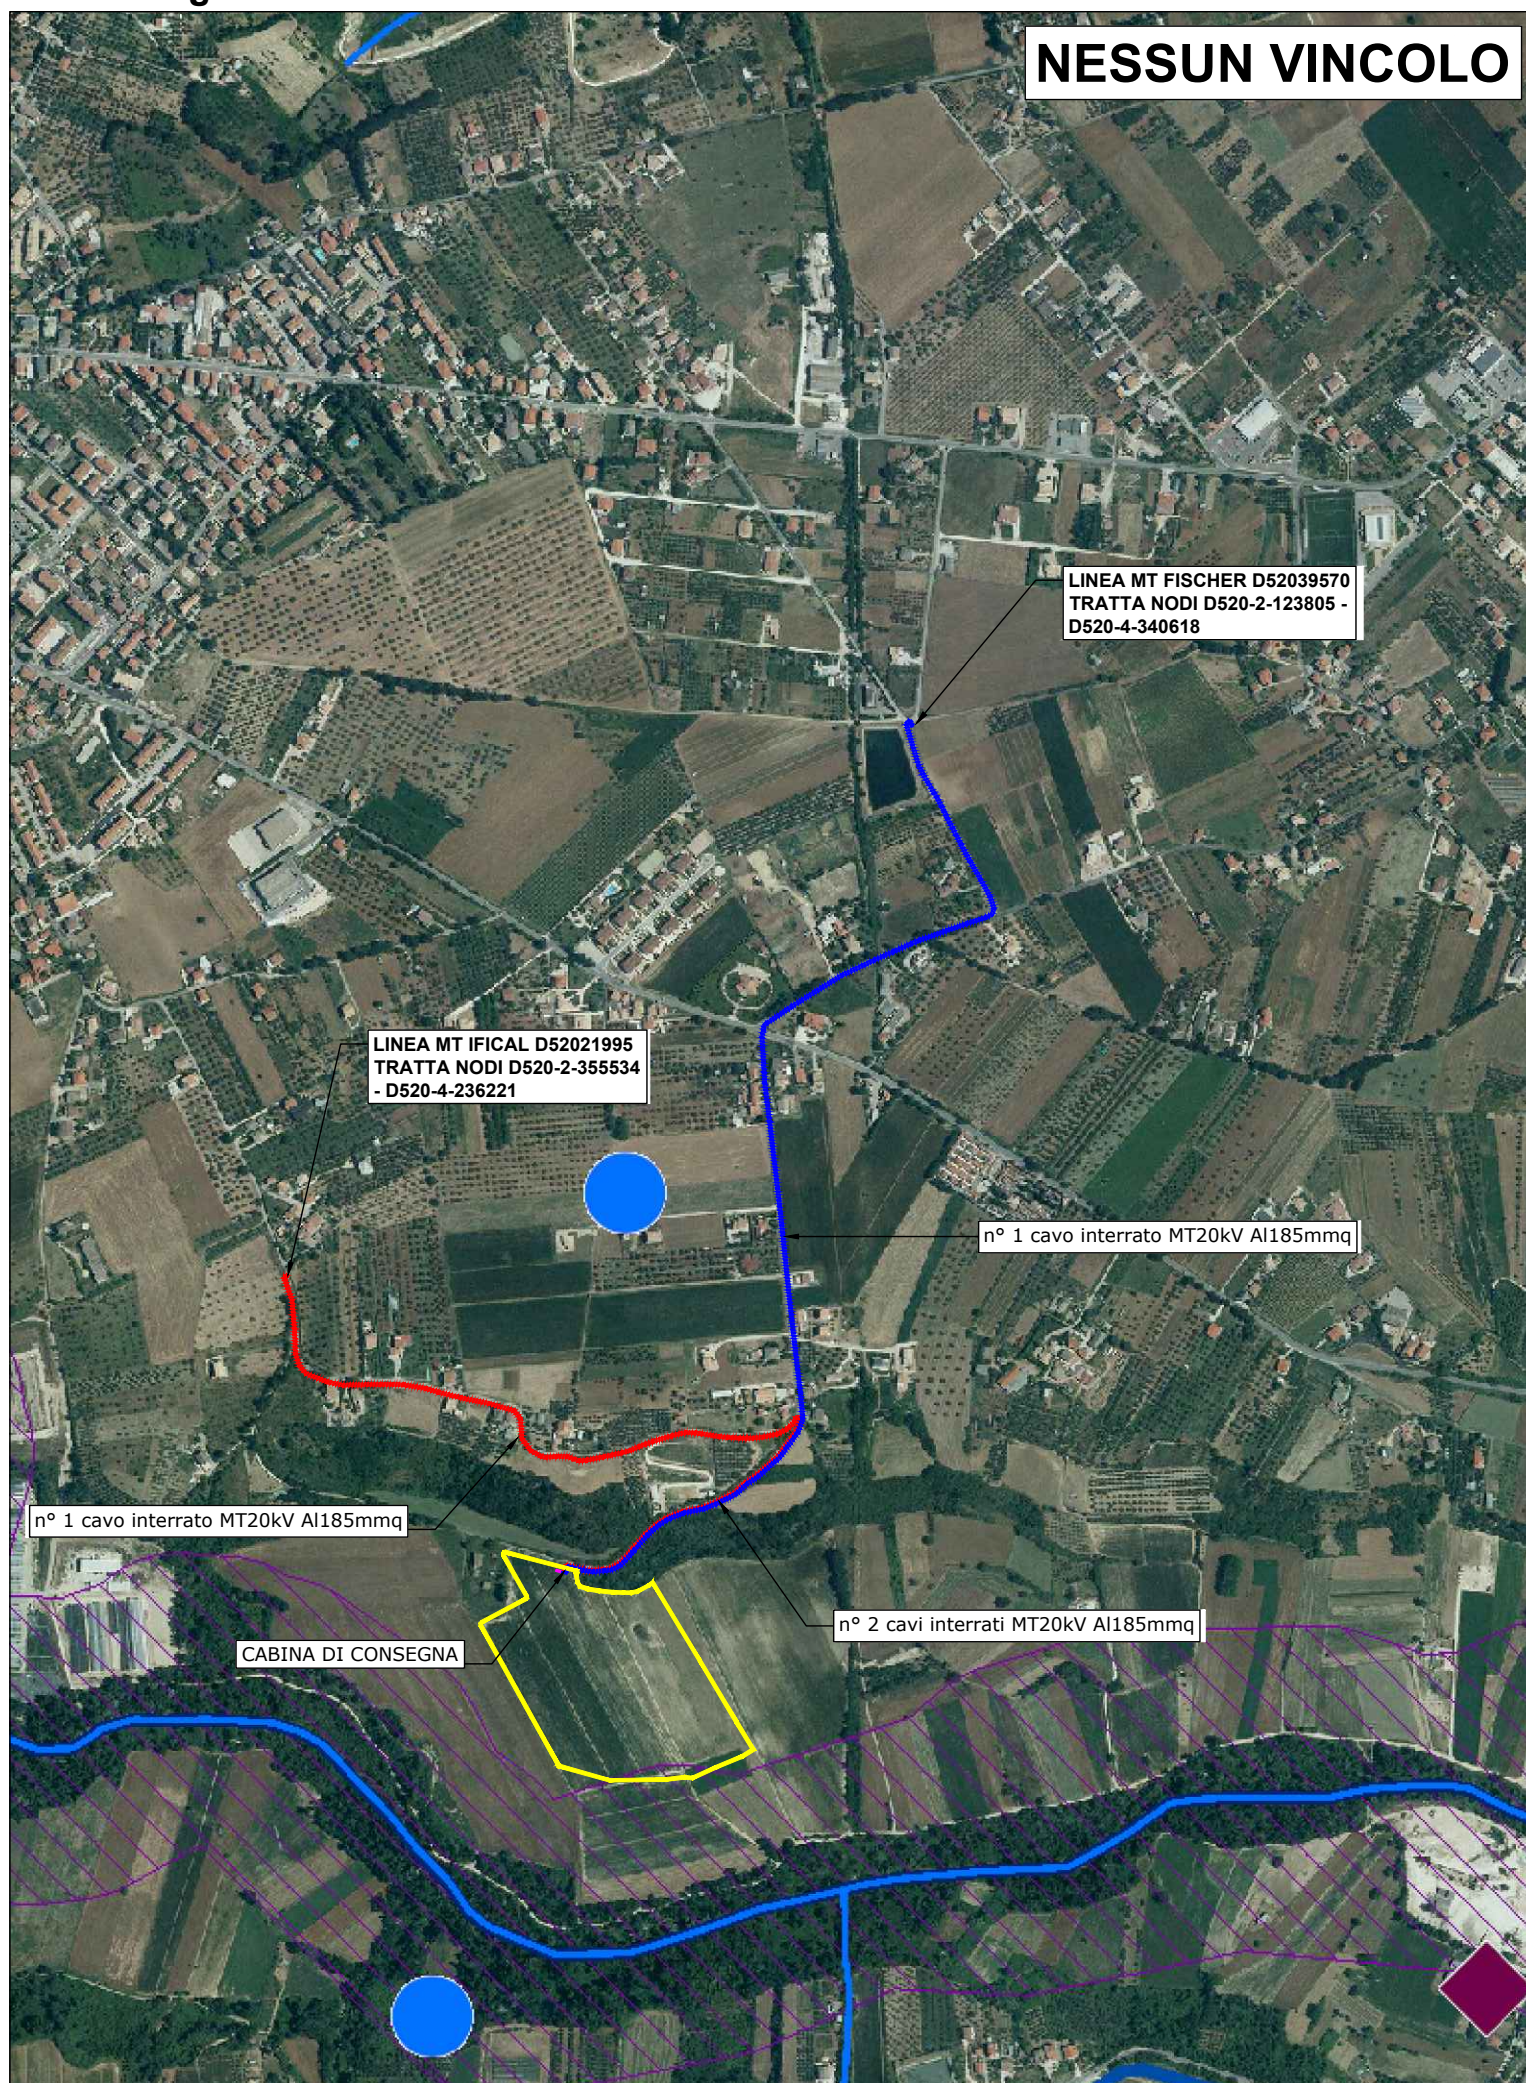


Vincoli Regione Abruzzo. Vincolo Idrogeologico RD. 3267/1923. Scala 1:10000



Vincoli Regione Abruzzo. Piano Assetto Idrogeologico. Scala 1:10000

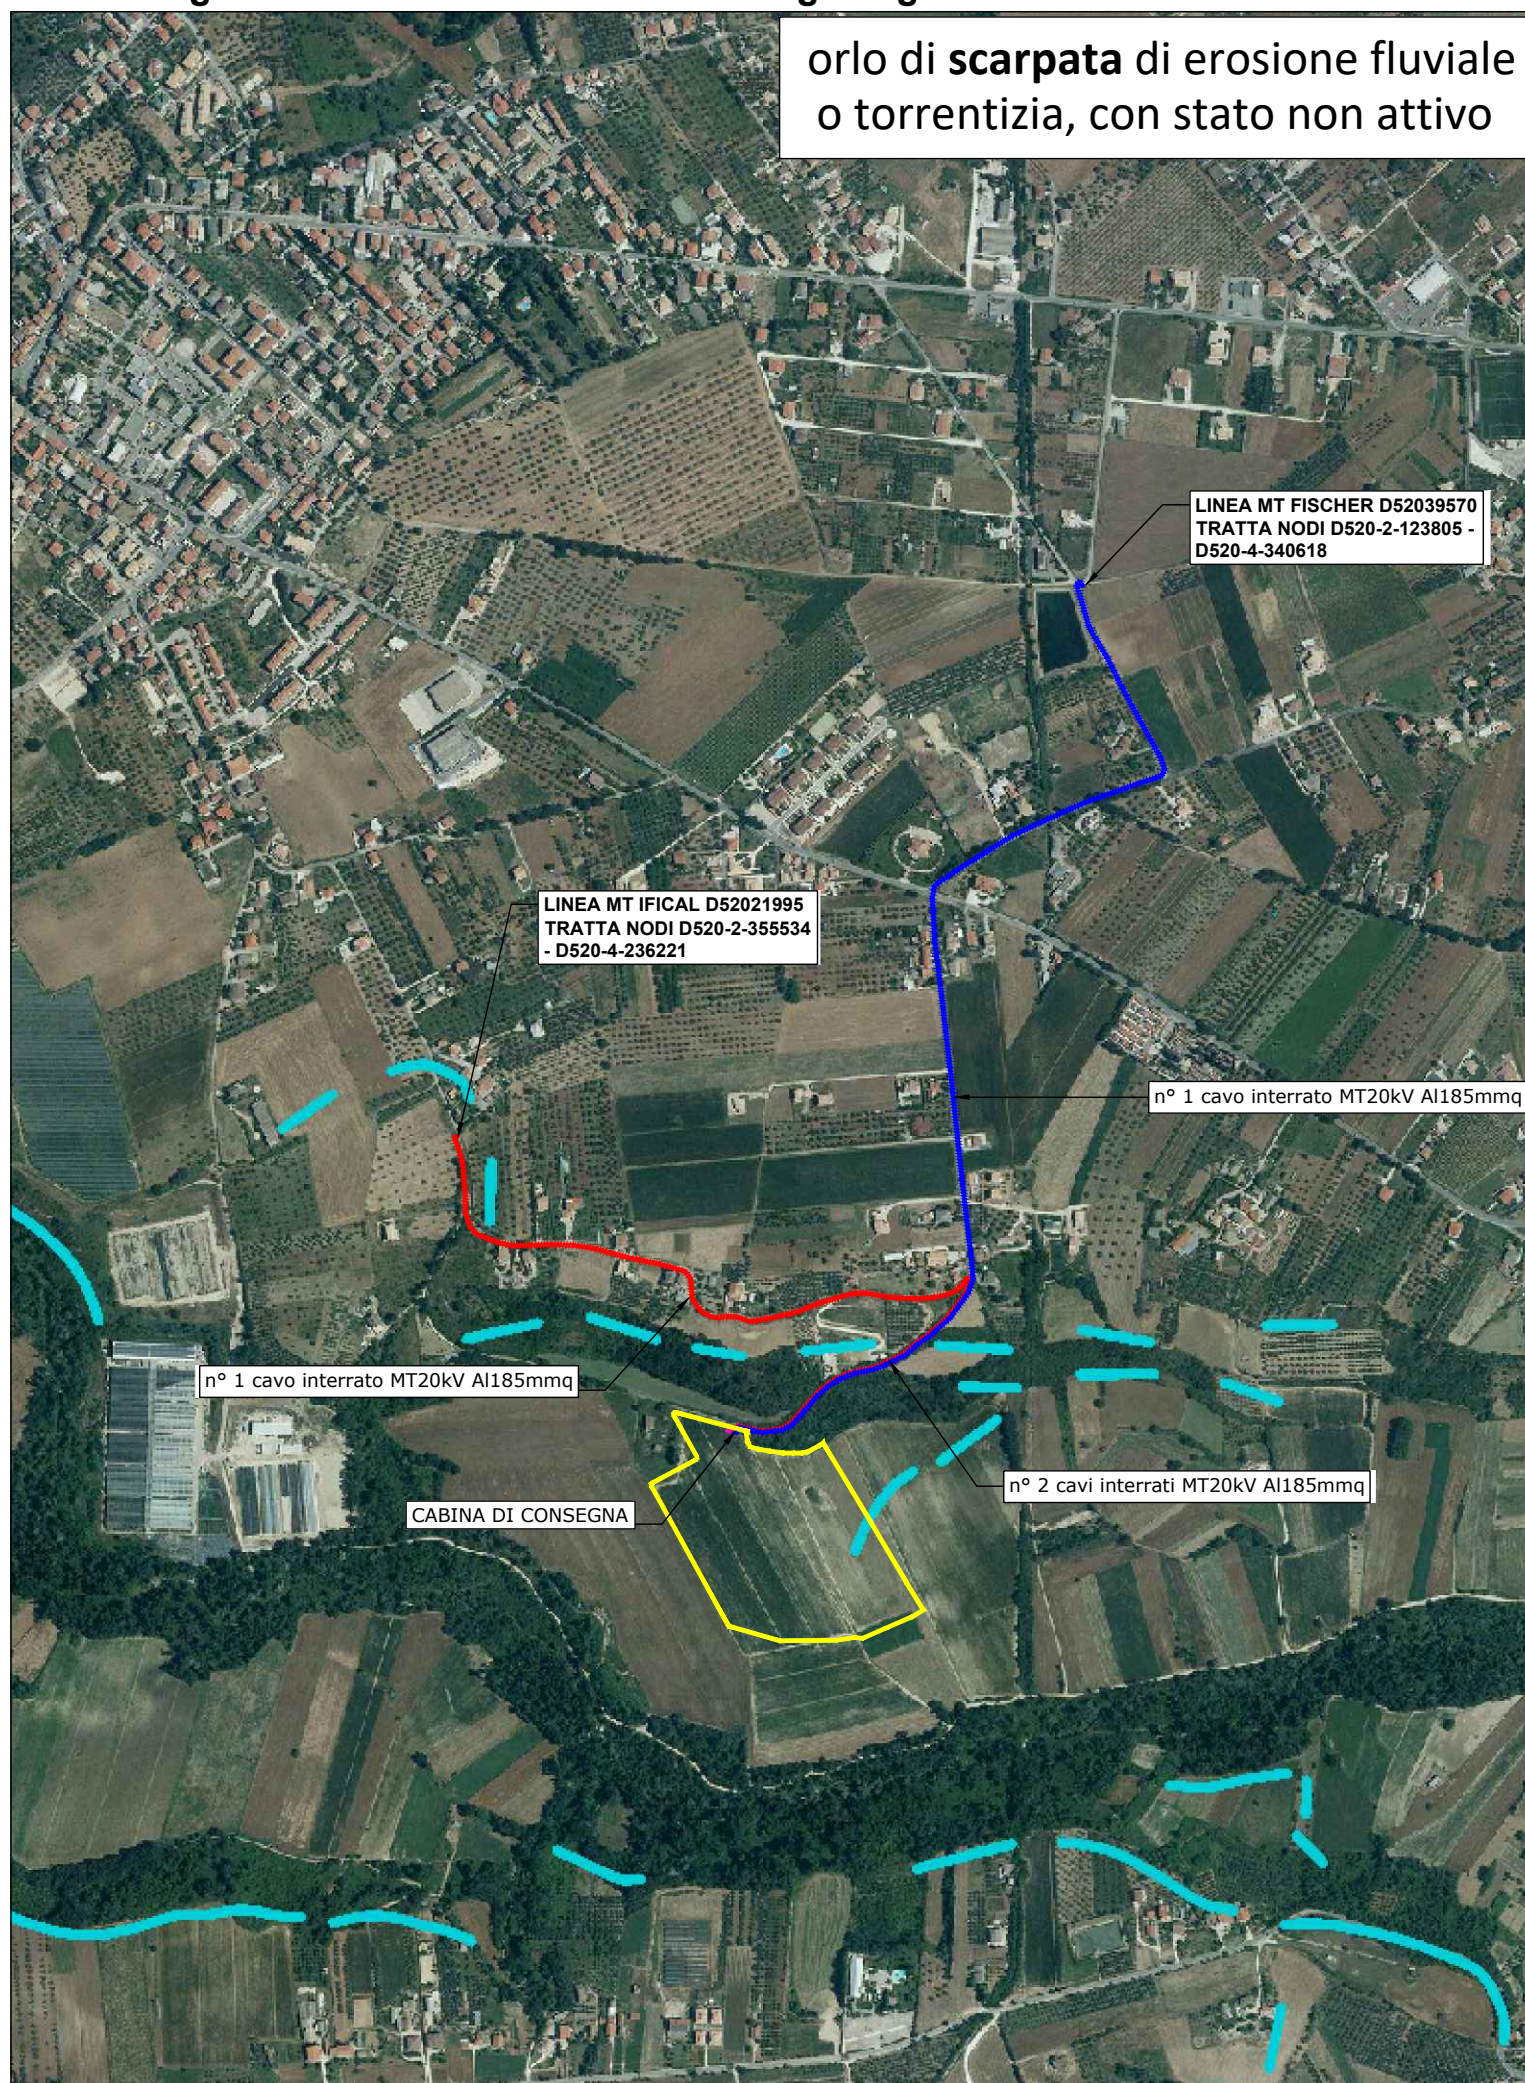

Vincoli Regione Abruzzo. Piano Regionale Paesistico 2004. Scala 1:10000

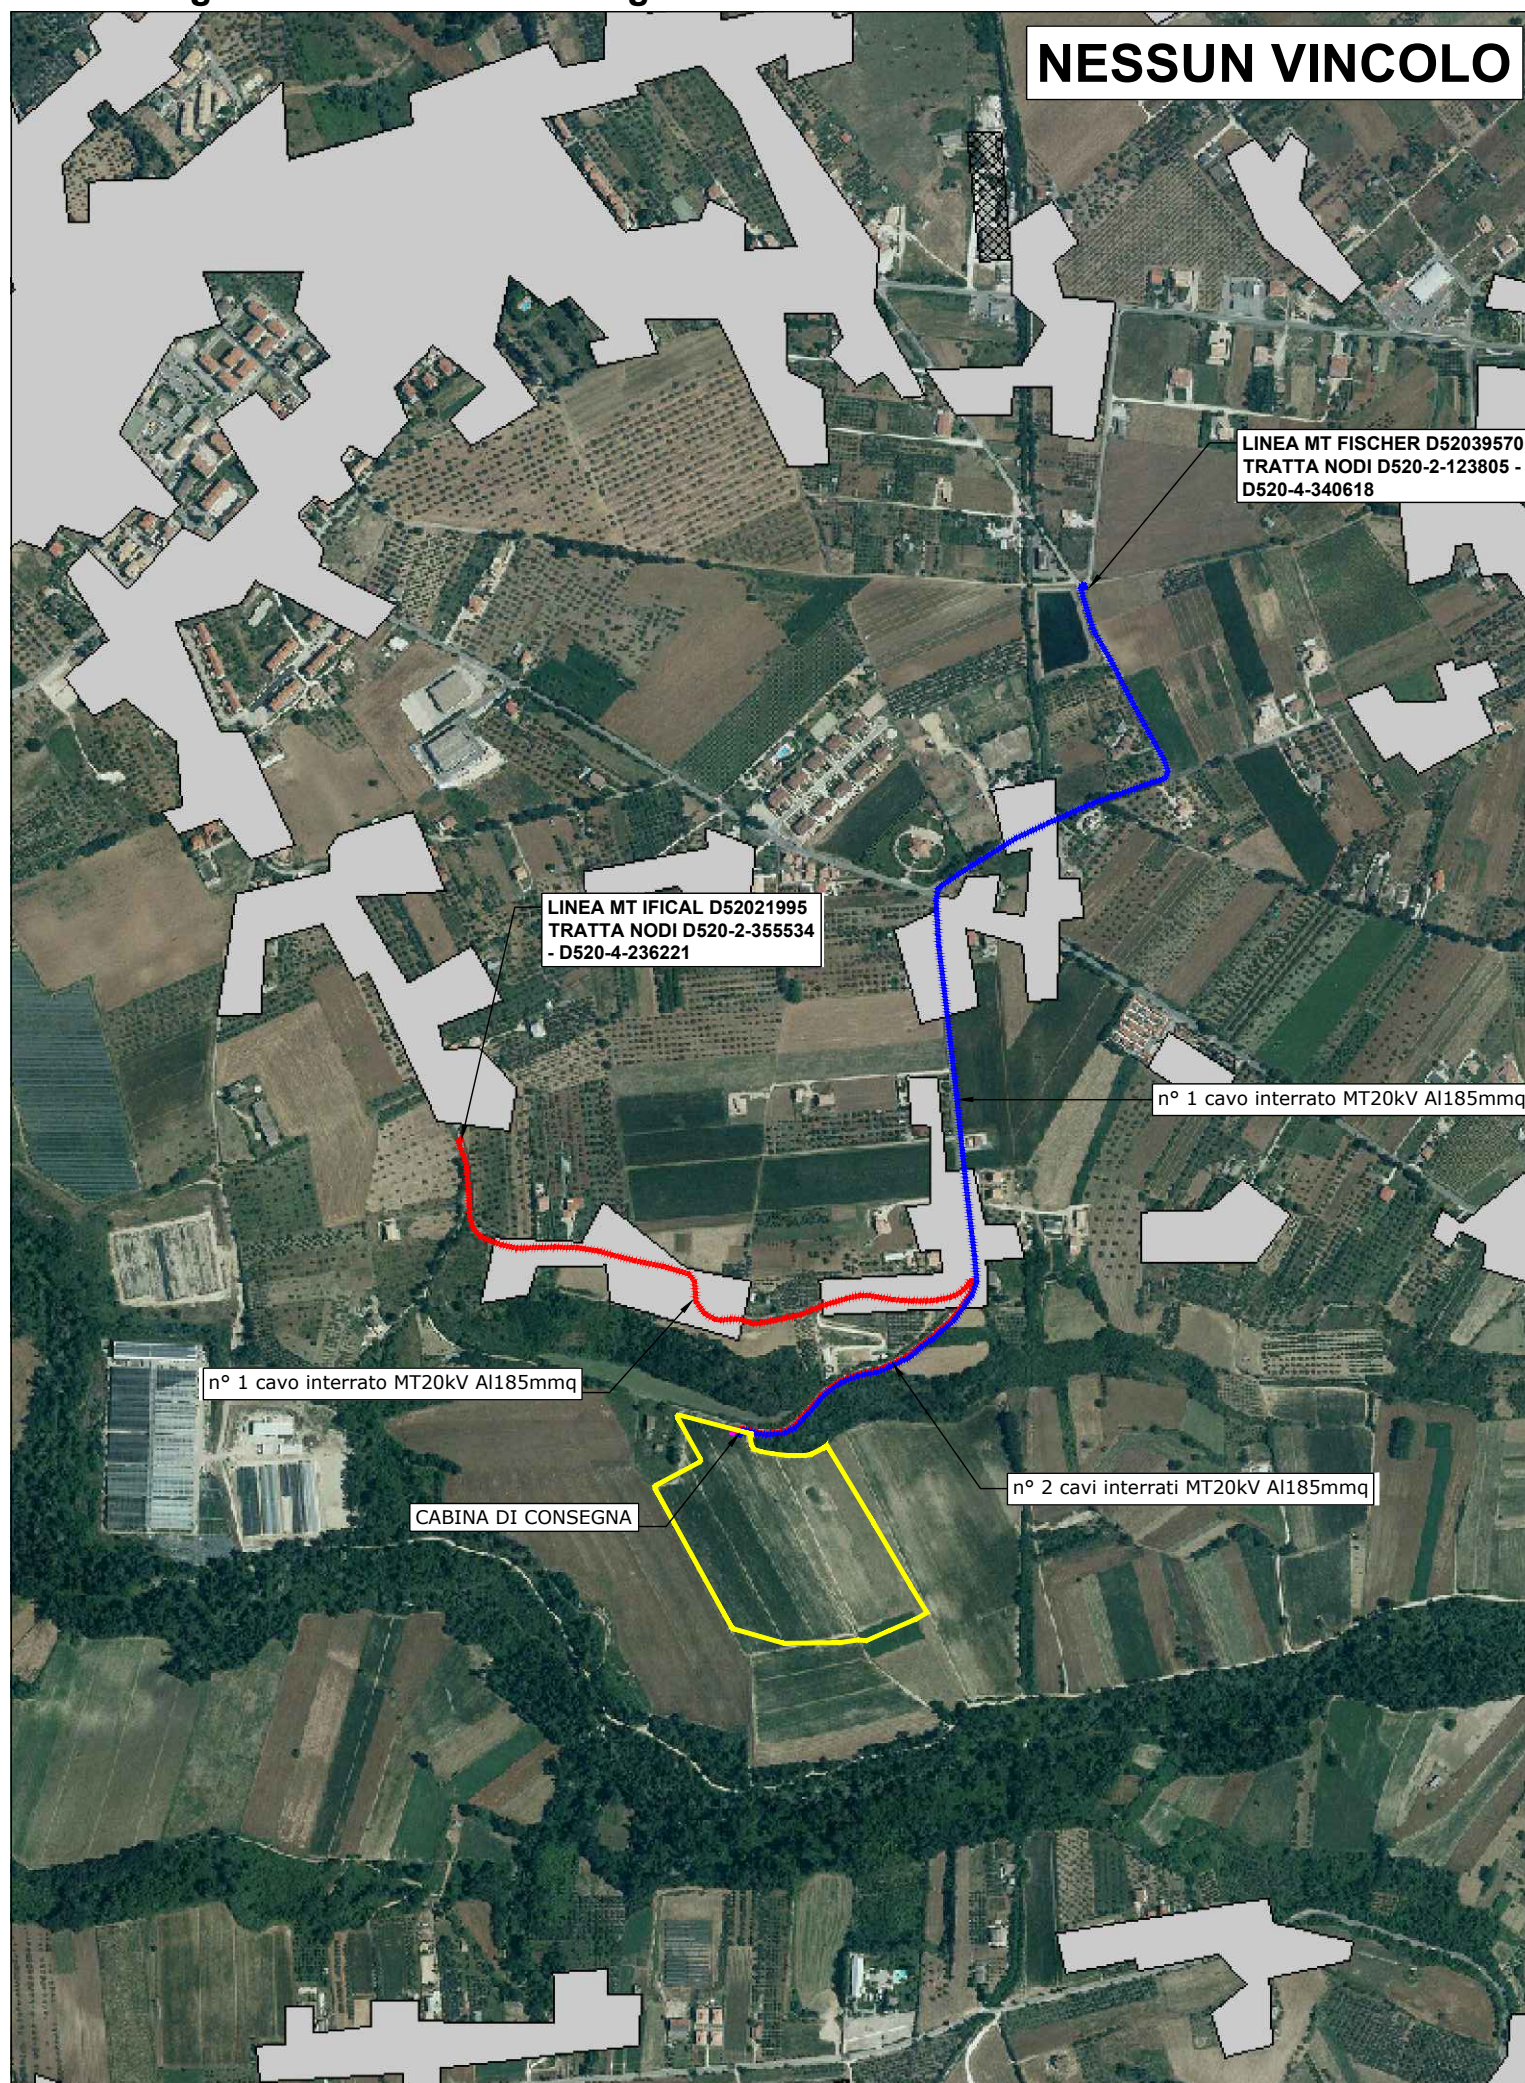

Piano Paesaggistico "In fase di redazione e non vigente"\_ Carta dei Luoghi e dei Paesaggi\_Carta dei vincoli. Scala 1:20000

