

IMPIANTO DI RETE PER LA CONNESSIONE ALLA TENSIONE DI 20 kV
PER UNA POTENZA IN IMMISSIONE DI 2990 KW

Connessione alla rete di e-distribuzione per Cessione Totale per il lotto di
impianti di produzione da fonte SOLARE - FOTOVOLTAICO per una
potenza in immissione richiesta di 2990 kW, sito in LOCALITA' CORNETO,
SNC nel Comune di CEPAGATTI (PE).

PROGETTO DEFINITIVO

DENOMINAZIONE ELABORATO:

SCHEMA IMPIANTO DI TERRA
CABINA DI CONSEGNA E SEZIONAMENTO

IDENTIFICAZIONE ELABORATO


Livello progettazione	Cod. Rintracciabilità	Tipo docum.	N° elaborato	N° foglio	Tot. fogli	NOME FILE	DATA	SCALA
PD	249860656		08			Cava Corneto-rete08 - Terra cabina.pdf	Gennaio '21	--

REVISIONI

REV	REV	DESCRIZIONE	ESEGUITO	VERIFICATO	APPROVATO
01	01	Aggiornamento Cartiglio	28/12/2020	28/12/2020	28/12/2020

Progettazione

Ing. Barbieri Marco
Via Fonte Castello, n. 1
Cap. 65028 Tocco da Casauria (PE)
C.F. BRB MRC 78D14G 878C
Ord. Ing. Pescara N. 1538

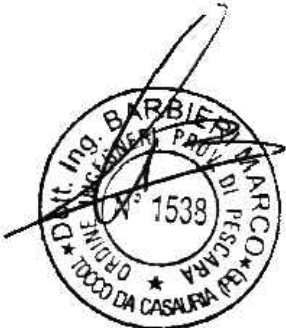


Gestore Rete Elettrica

e-distribuzione
Infrastrutture e Reti Itali
Area Adriatica
Unità Progettazione Lavori

Richiedente

Nextpower Development Italia S.r.l.
Sede legale in Milano (MI)
Via Orefici n° 2, CAP 20123
Partita IVA 11091860962
npditalia@legalmail.it
NextPower Development Italia S.r.l.
Via Orefici, 2
20123 Milano
P.I. - C. F. 11091860962


SCHEMA RETE DI TERRA ESTERNA

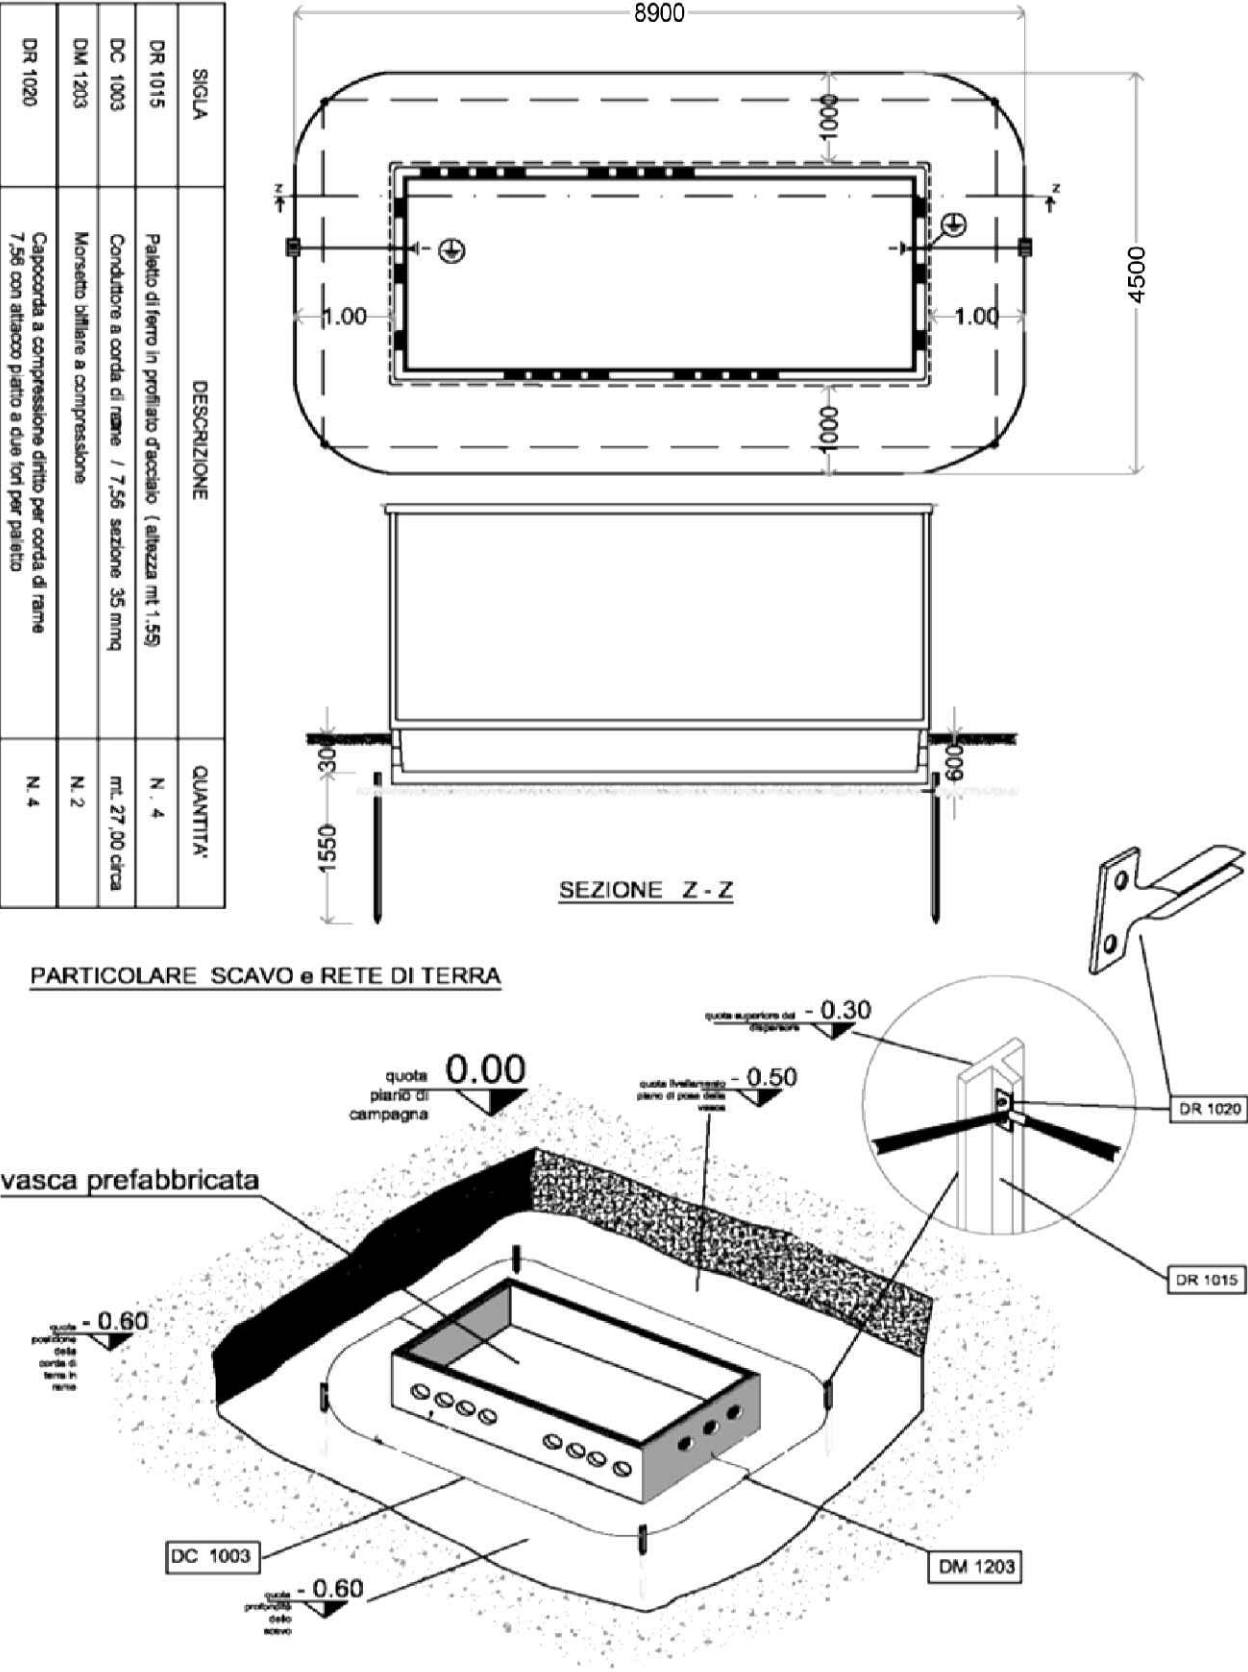

RETE DI TERRA

Prevedere ulteriore collegamento esterno-interno dall'impianto di terra esterno verso il locale misura con corda di rame 35 mm2 mediante connettore a compressione senza interruzione della maglia esterna. I picchetti di terra esterni (DR 1015) saranno ispezionabili mediante opportuni pozzetti.

SCHEMA RETE DI TERRA INTERNA

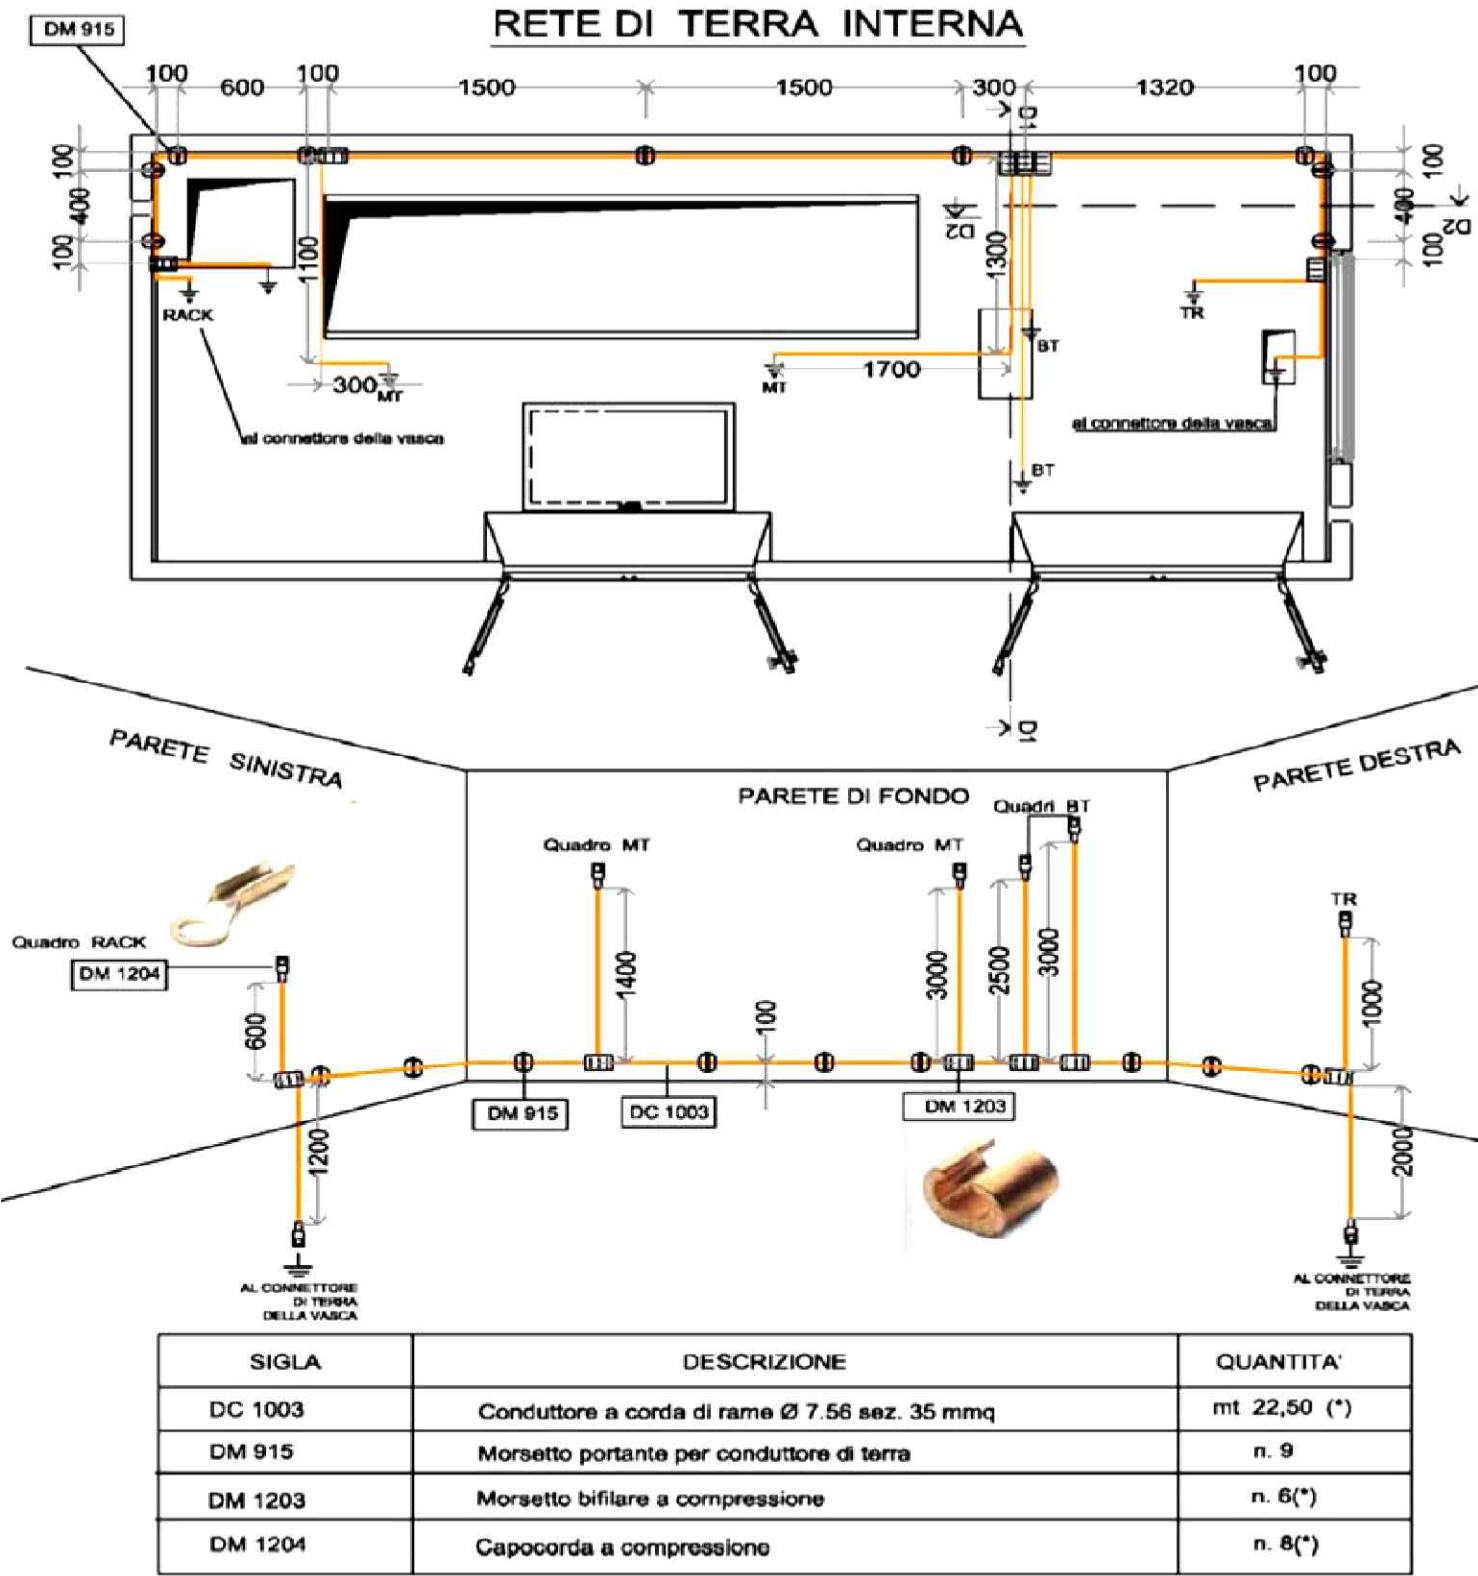

(*) N.B. : le quantità di questi materiali devono essere in ogni caso adeguate al numero di quadri BT richiesti in specifica d'ordine