

IMPIANTO DI RETE PER LA CONNESSIONE ALLA TENSIONE DI 20 kV
PER UNA POTENZA IN IMMISSIONE DI 2990 KW
Connessione alla rete di e-distribuzione per Cessione Totale per il lotto di
impianti di produzione da fonte SOLARE - FOTOVOLTAICO per una
potenza in immissione richiesta di 2990 kW, sito in LOCALITA' CORNETO,
SNC nel Comune di CEPAGATTI (PE).

PROGETTO DEFINITIVO

DENOMINAZIONE ELABORATO:

SCHEMA ELETTRICO UNIFILARE
ELETROMECCANICO CABINA DI CONSEGNA

IDENTIFICAZIONE ELABORATO							
Livello progettazione	Cod. Rintracciabilità	Tipo docum.	N° elaborato	N° foglio	Tot. fogli	NOME FILE	DATA
PD	249860656		10			Cava Corneto-rete10 - Schema unifilare.pdf	Gennaio '21
REVISIONI							
REV	REV	DESCRIZIONE				ESEGUITO	VERIFICATO
01	01	Aggiornamento Cartiglio				28/12/2020	28/12/2020

Progettazione

Ing. Barbieri Marco
Via Fonte Castello, n. 1
Cap. 65028 Tocco da Casauria (PE)
C.F. BRB MRC 78D14G 878C
Ord. Ing. Pescara N. 1538


Gestore Rete Elettrica

e-distribuzione
Infrastrutture e Reti Itali
Area Adriatica
Unità Progettazione Lavori

Richiedente

Nextpower Development Italia S.r.l.
Sede legale in Milano (MI)
Via Orefici n° 2, CAP 20123
Partita IVA 11091860962
npditalia@legalmail.it

NextPower Development Italia S.r.l.
Via Orefici, 2
20123 Milano
P.I. - C. F. 11091860962

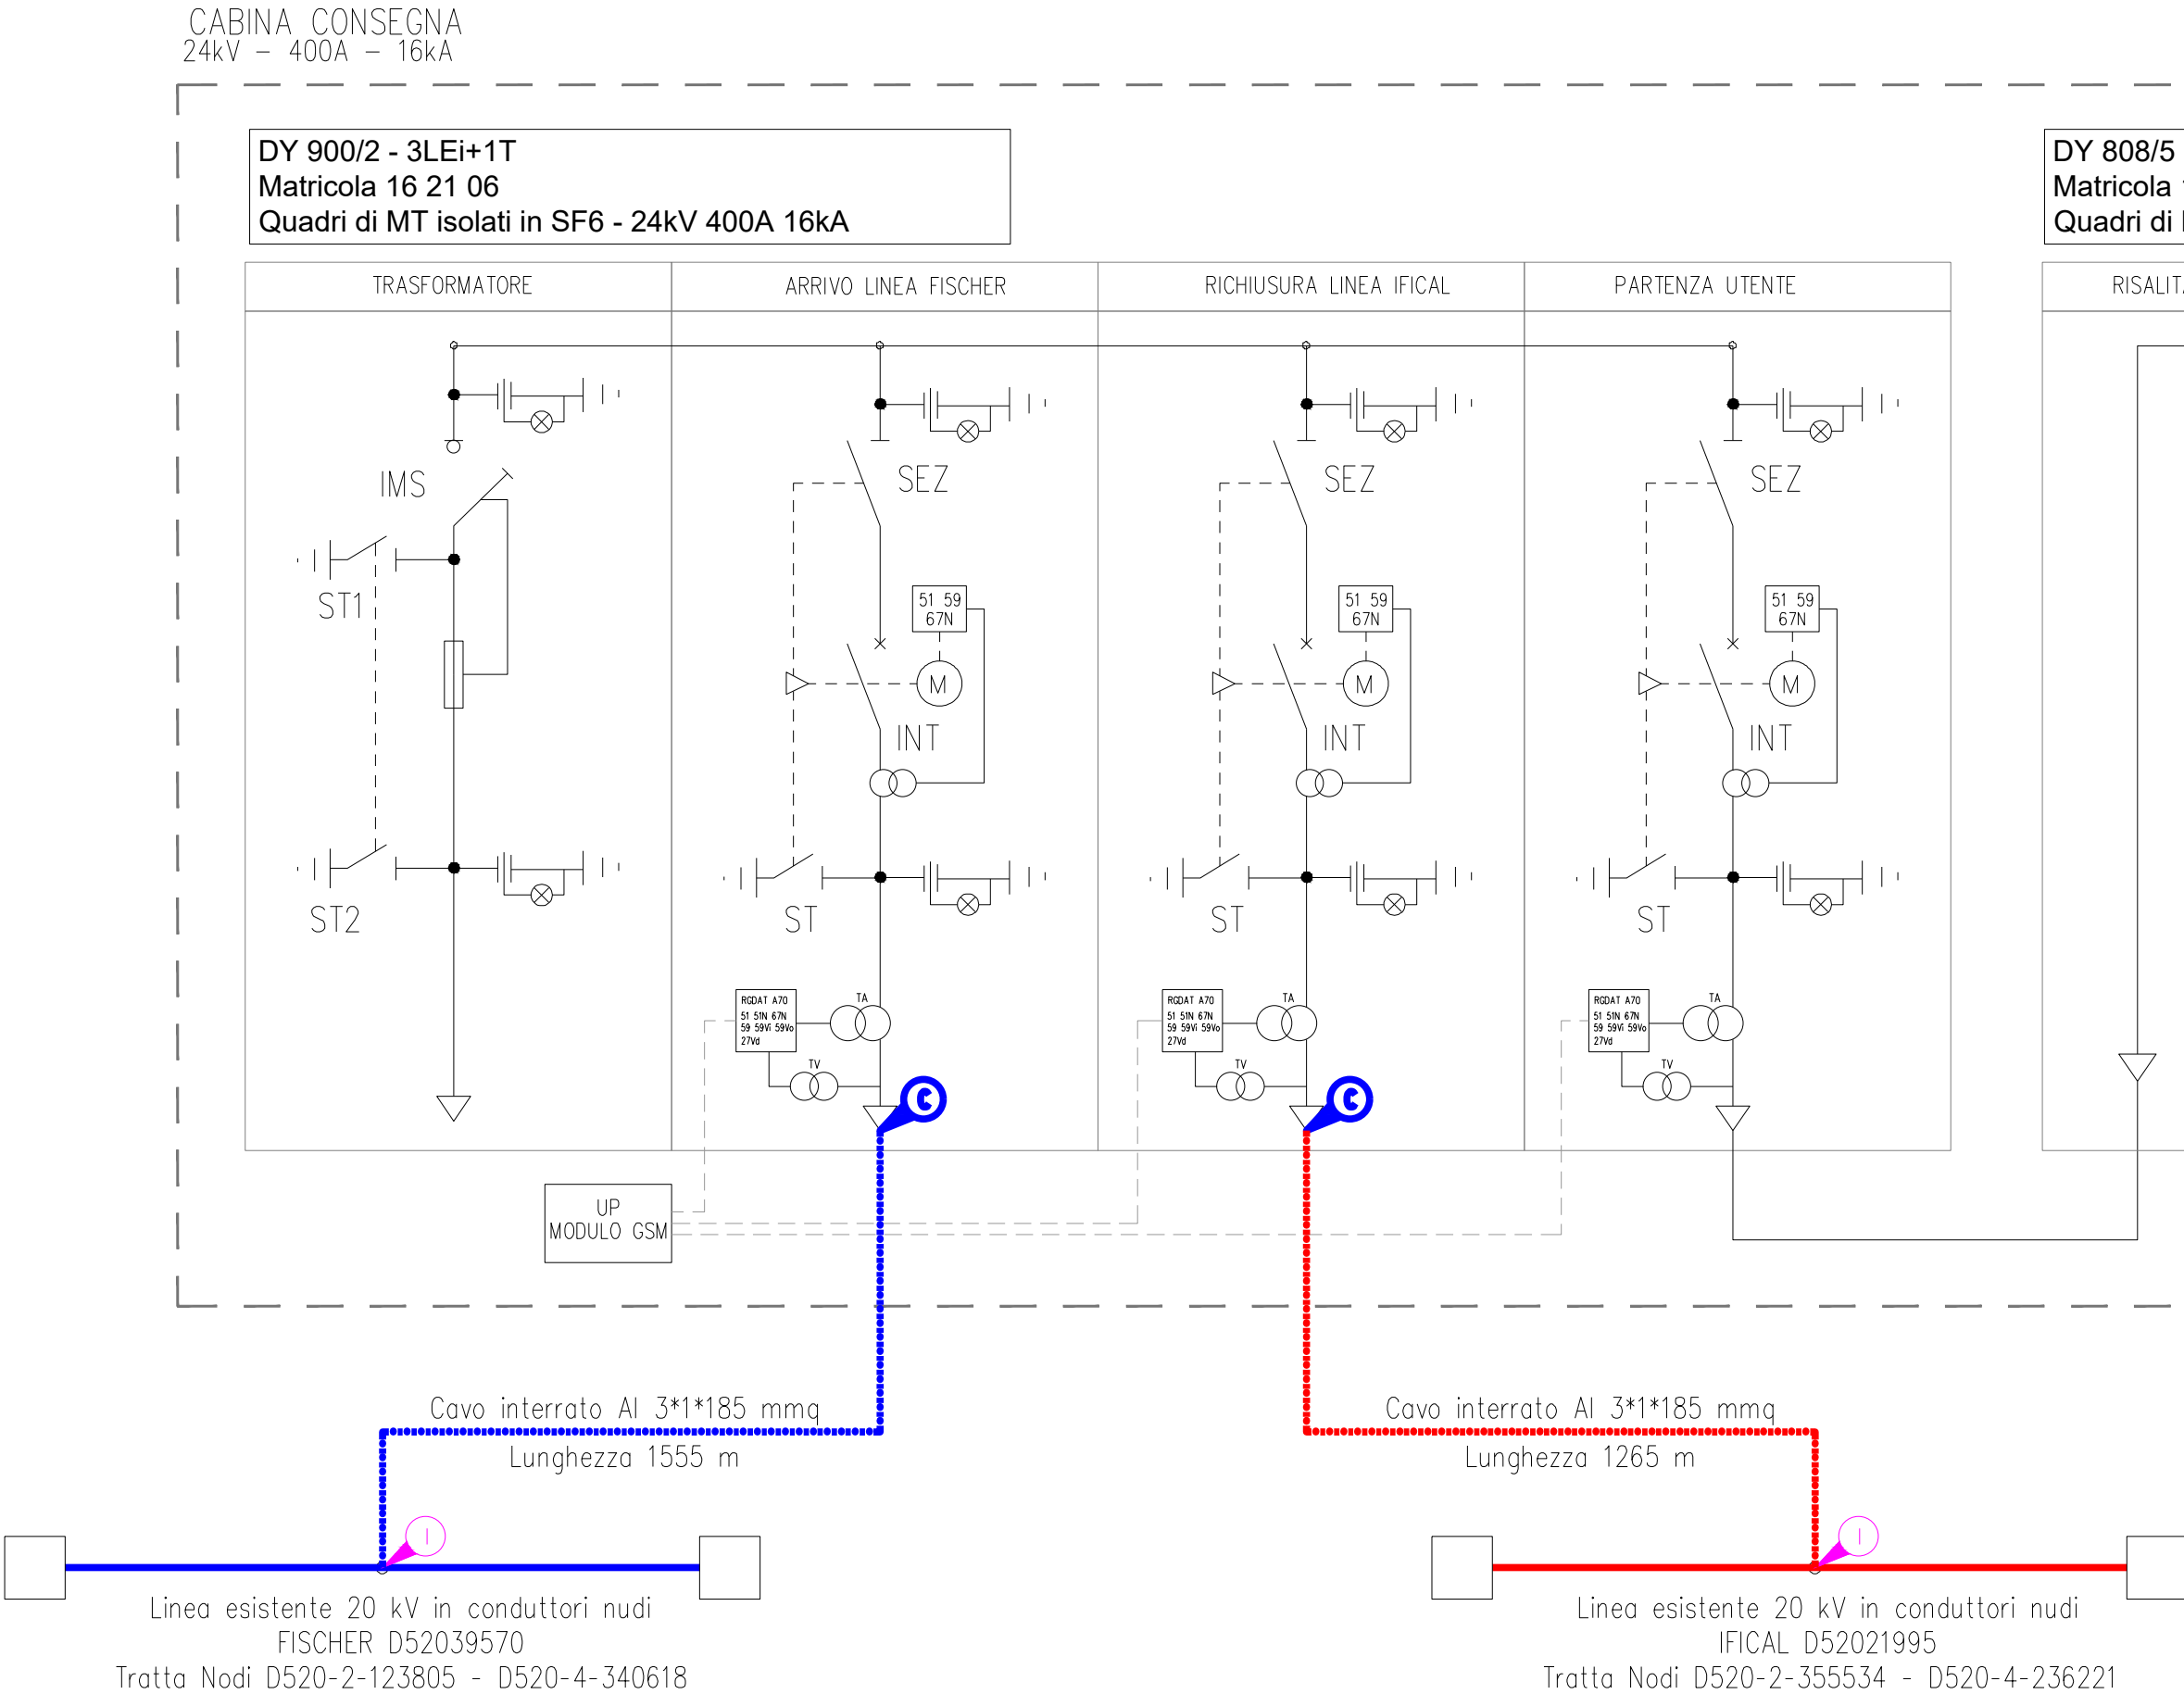

- Punto di inserimento sulla rete di E-Distribuzione Spo
- Punto di connessione e consegna dell'energia elettrica