


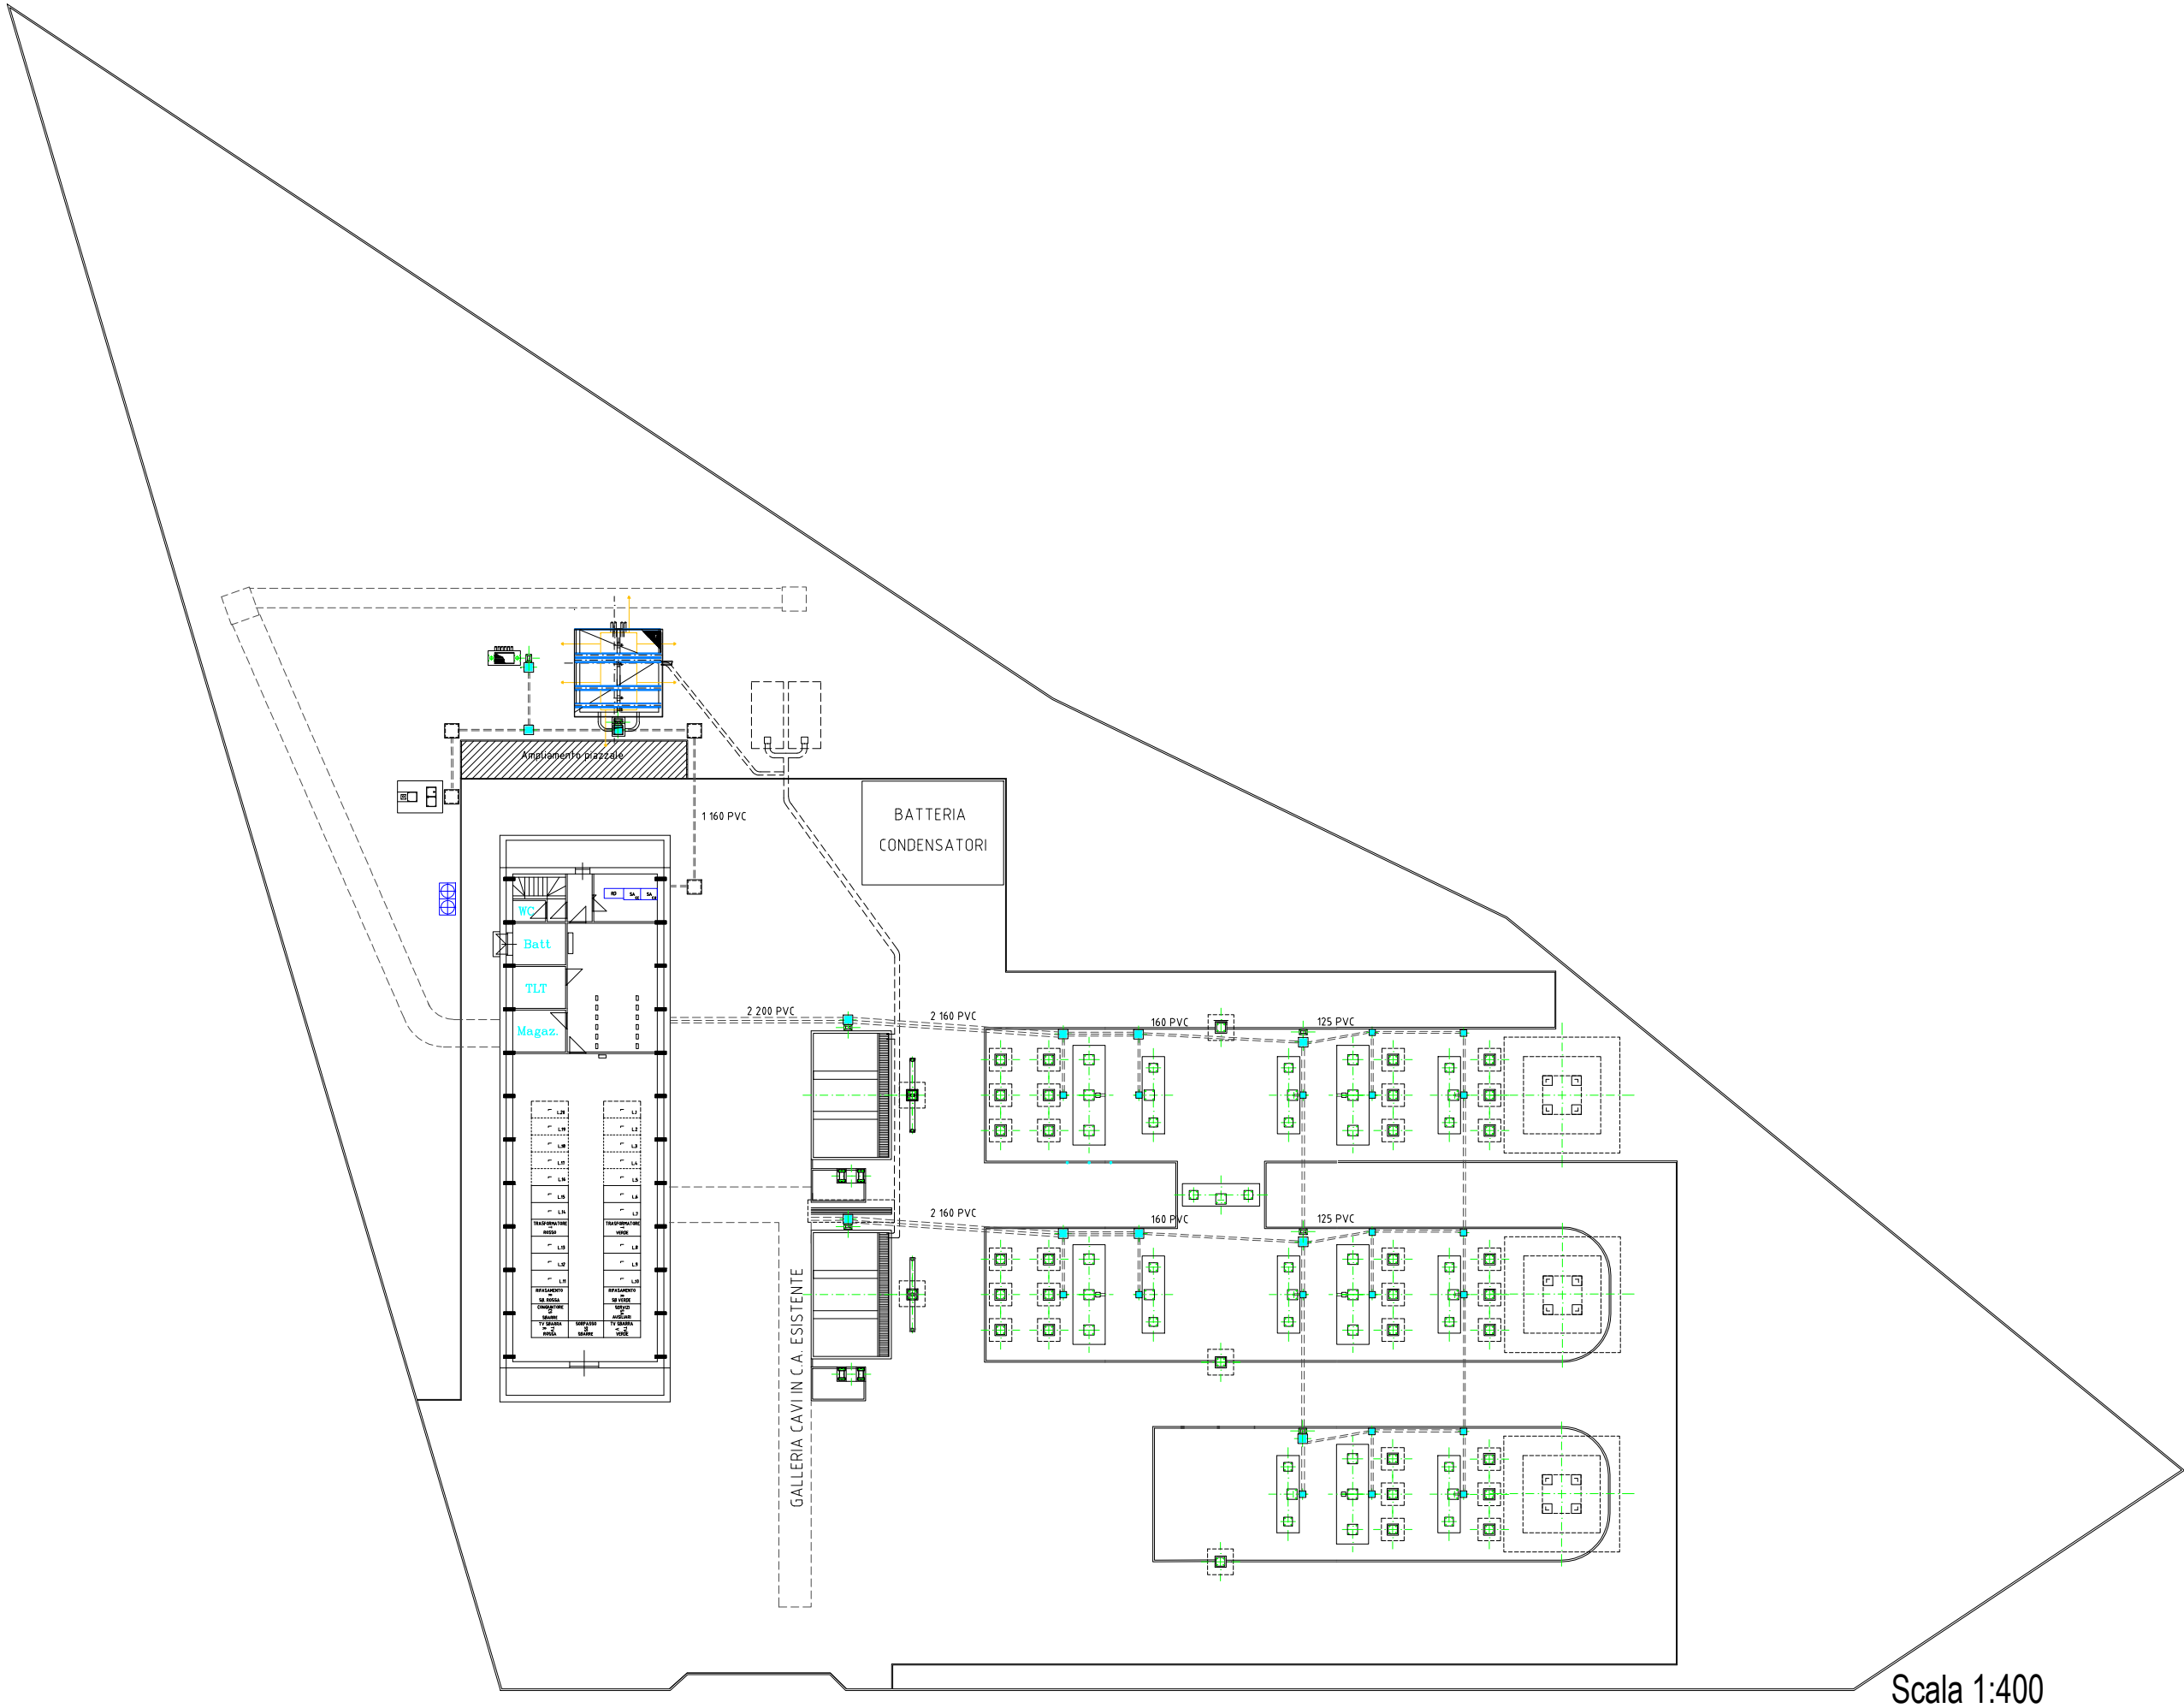

Scala 1:400

**IMPIANTO DI RETE PER LA CONNESSIONE ALLA TENSIONE DI 20 kV
PER UNA POTENZA IN IMMISSIONE DI 2990 KW**
ConneSSIONe alla rete di e-distribuzione per Cessione Totale per il lotto
di impianti di produzione da fonte SOLARE - FOTOVOLTAICO per una
potenza in immissione richiesta di 2990 kW, sito in LOCALITA'
CORNETO, SNC nel Comune di CEPAGATTI (PE).

PROGETTO DEFINITIVO

DENOMINAZIONE ELABORATO:

**PLANIMETRIA ELETTROMECCANICA
CABINA PRIMARIA CHIETI
STATO DI FATTO**

IDENTIFICAZIONE ELABORATO

Livello progettazione	Cod. Rintracciabilità	Tip. docum.	N° elaborato	N° foglio	Formato	NOME FILE	DATA	SCALA
PD	249860656		16		A1	Plan_elett_Stat_0_Fatto.pdf	Febbraio '21	1:400

REVISIONI

REV	REV	DESCRIZIONE	ESEGUITO	VERIFICATO	APPROVATO
01	01	Aggiornamento Cartiglio	17/02/2021	17/02/2021	17/02/2021


Gruppo di Progettazione



P.zza Trento n. 35 - 93100 Caltanissetta
e-mail: agon@agonservizi.it
Piva: 02061650855

Ing. Vittorio Maria Randazzo


Ing. Vincenzo Di Marco

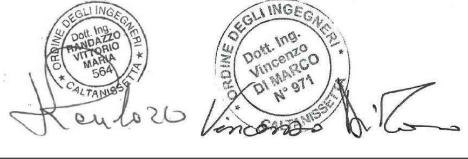

P.zza Europa n. 6 - 93100 Caltanissetta
Tel/fax: 0934680801 - e-mail: energon@live.it
Piva: 01925460857

Ing. Katuscia A. Cardinale

Ing. Vincenzo Ninfa

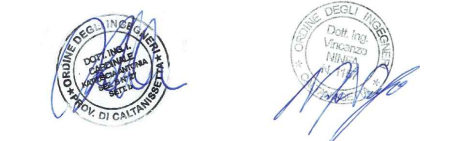

Gestore Rete Elettrica

e-distribuzione
Infrastrutture e Reti Itali
Area Adriatica
Unità Progettazione Lavori

Richiedente

NextPower Development Italia S.r.l.
NextPower Development Italia S.r.l.
Via Orefice, 2
20125 Milano
P.I. - C. F. 11091860962
npditalia@legalmail.it