



- NOTE:
1. LE TRAVI IPE, GLI ANGOLARI IN FERRO, E TUTTE LE PARTI METALLICHE DEVONO ESSERE ZINCATE A CALDO ED ESSERE COLLEGATE ELETTRICAMENTE TRA LORO CON CORDA DI RAME GIALLO VERDE 16 MMQ
 2. TUTTE LE DERIVAZIONI DELLA CORDA DI RAME DA Ø125 MMQ CHE SI TROVANO ALL'INTERNO DELLE VASCHE DEVONO AVERE UN'ALTEZZA DI 1.10 M RISPETTO ALLA QUOTA DEL PIAZZALE, LE ALTRE DI 0.35 M RISPETTO ALLA STESSA QUOTA
 3. I TUBI MT E BT DEVONO ESSERE DEL TIPO FLESSIBILE, CORRUGATO, A DOPPIA PARETE E CON MARCHIO IMQ-CE AD ECCEZIONE DI QUELLI INTERNI ALLE VASCHE, CHE SARANNO IN PVC RIGIDO
 4. OGNI SETTORE DEL GRIGLIATO DEVE ESSERE COMPOSTO DA N° 3 PEZZI
 5. LA PIATTINA PORTANTE 25x2 DEL GRIGLIATO DEVE ESSERE DISPOSTA ORTOGONALMENTE AGLI APPOGGI
 6. TUTTA LA SUPERFICIE A VISTA DEL CALCESTRUZZO DEVE ESSERE TRATTATA CON VERNICE PER LA PROTEZIONE CHIMICA DEL CLS TIPO MAPECOAT I 24 O SIMILARI + PRIMER
 7. FORNITURA E POSA IN OPERA DI "GALLEGGIANTE ELETTRICO A PARETE"
 8. COPRIFERRO 3 CM


Sezione Costruttiva A-A

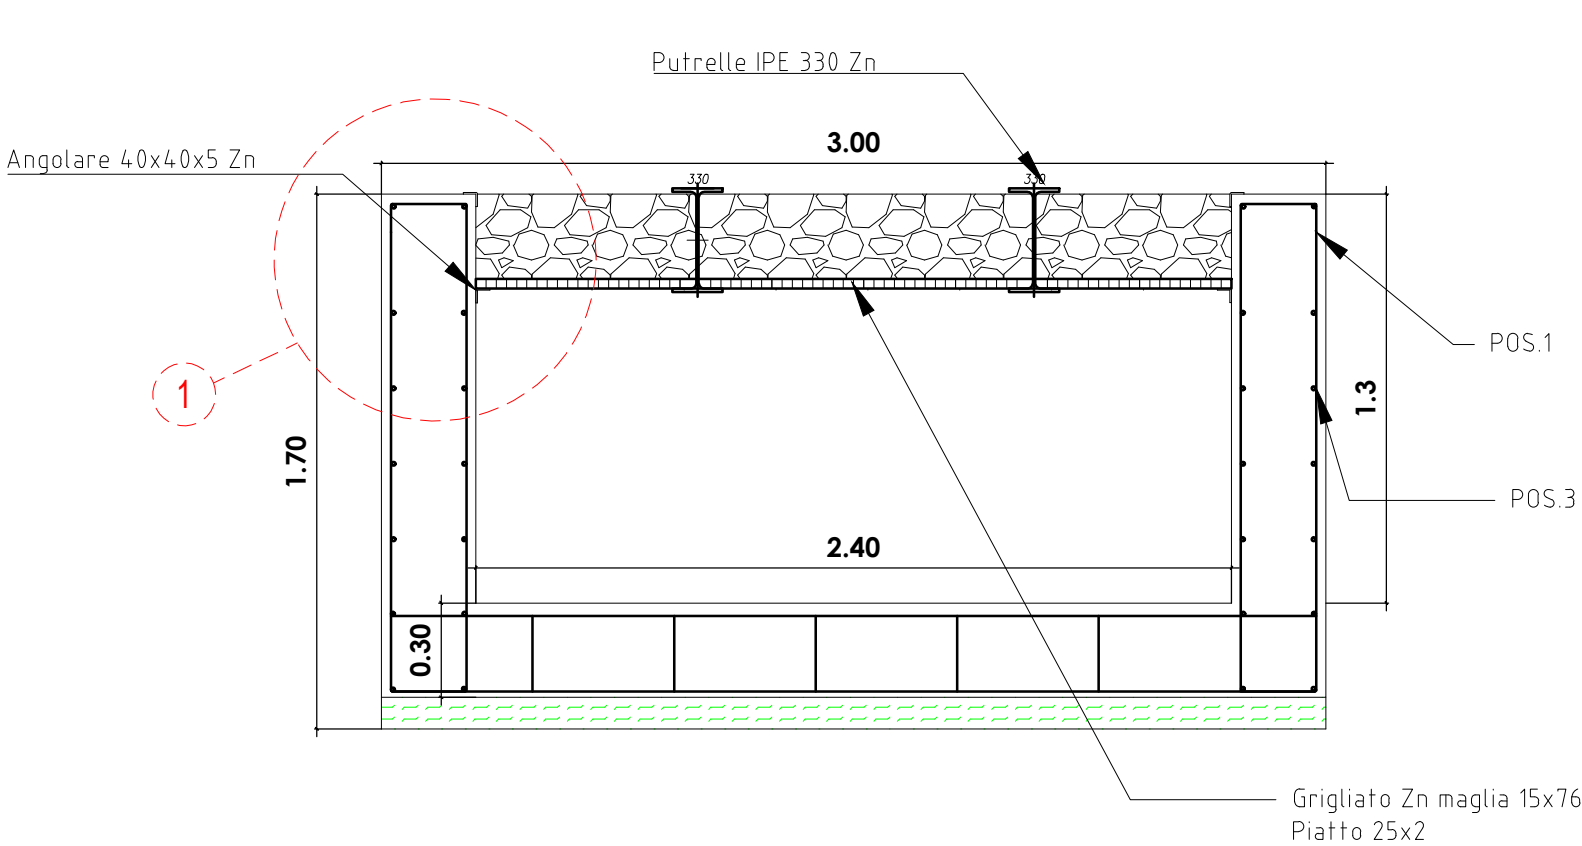

Armature

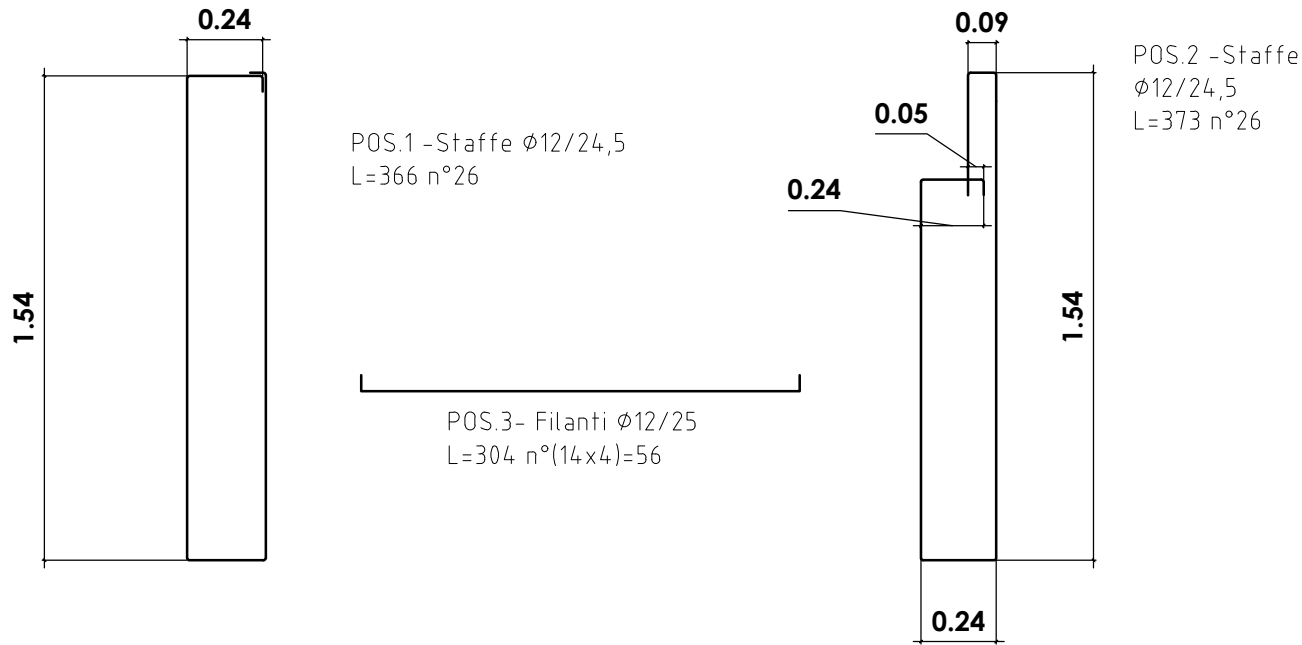

Sezione Costruttiva B-B

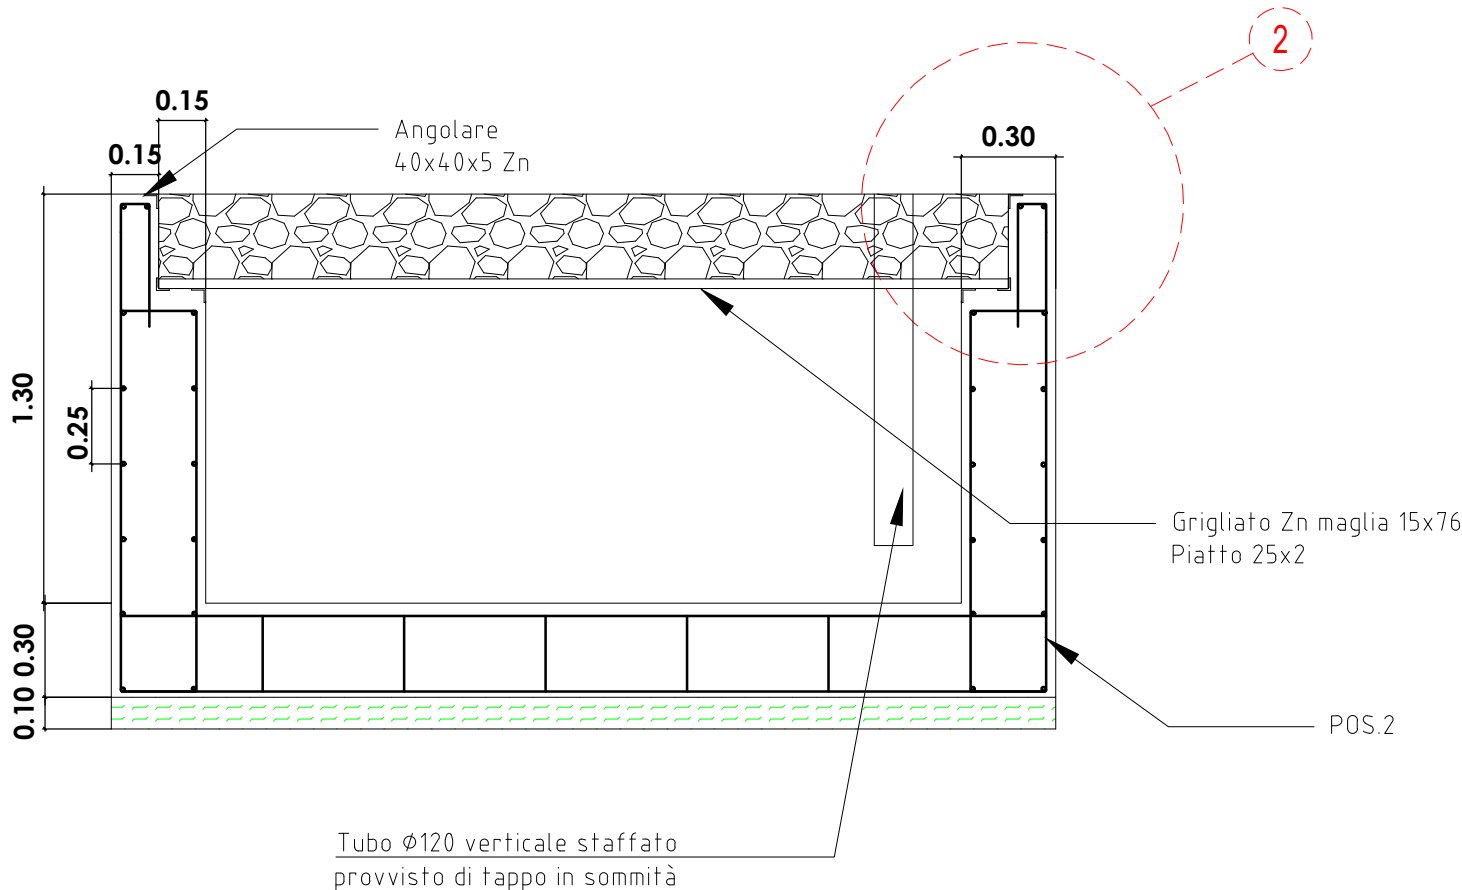

**IMPIANTO DI RETE PER LA CONNESSIONE ALLA TENSIONE DI 20 kV
PER UNA POTENZA IN IMMISSIONE DI 2990 KW**
**Connessione alla rete di e-distribuzione per Cessione Totale per il lotto
di impianti di produzione da fonte SOLARE - FOTOVOLTAICO per una
potenza in immissione richiesta di 2990 kW, sito in LOCALITA'
CORNETO, SNC nel Comune di CEPAGATTI (PE).**

PROGETTO DEFINITIVO

DENOMINAZIONE ELABORATO:

**DETTAGLI COSTRUTTIVI DEI NUOVI BASAMENTI PER
INSTALLAZIONE DI N. 2 DT 1095 (TFN)**

IDENTIFICAZIONE ELABORATO								
Livello progettazione	Cod. Rintracciabilità	Tipo docum.	N° elaborato	N° foglio	Formato	NO ME FILE	DATA	SCALA
PD	249860656		19		A3	Dettagli__costr__bas__TFN.pdf	Febbraio '21	1:25

REVISIONI					
REV	REV	DESCRIZIONE			ESEGUITO
01	01	Aggiornamento Cartiglio			17/02/2021

Gruppo di Progettazione  P.zza Trento n. 35 - 93100 Caltanissetta e-mail: agon@agonservizi.it Piva: 02061650855	Ing. Vittorio Maria Randazzo  Ing. Vincenzo Di Marco 
 P.zza Europa n. 6 - 93100 Caltanissetta Tel/fax: 0934680801 - e-mail: energon@live.it Piva: 01925460857	Ing. Katiuscia A. Cardinale  Ing. Vincenzo Ninfa 

Gestore Rete Elettrica e-distribuzione Infrastrutture e Reti Itali Area Adriatica Unità Progettazione Lavori	Richiedente Nextpower Development Italia S.r.l.  Via Orefici, 2 20128 Milano P.I. - C. F. 11091860962 npditalia@legalmail.it
---	--