




Pianta Rete di Terra

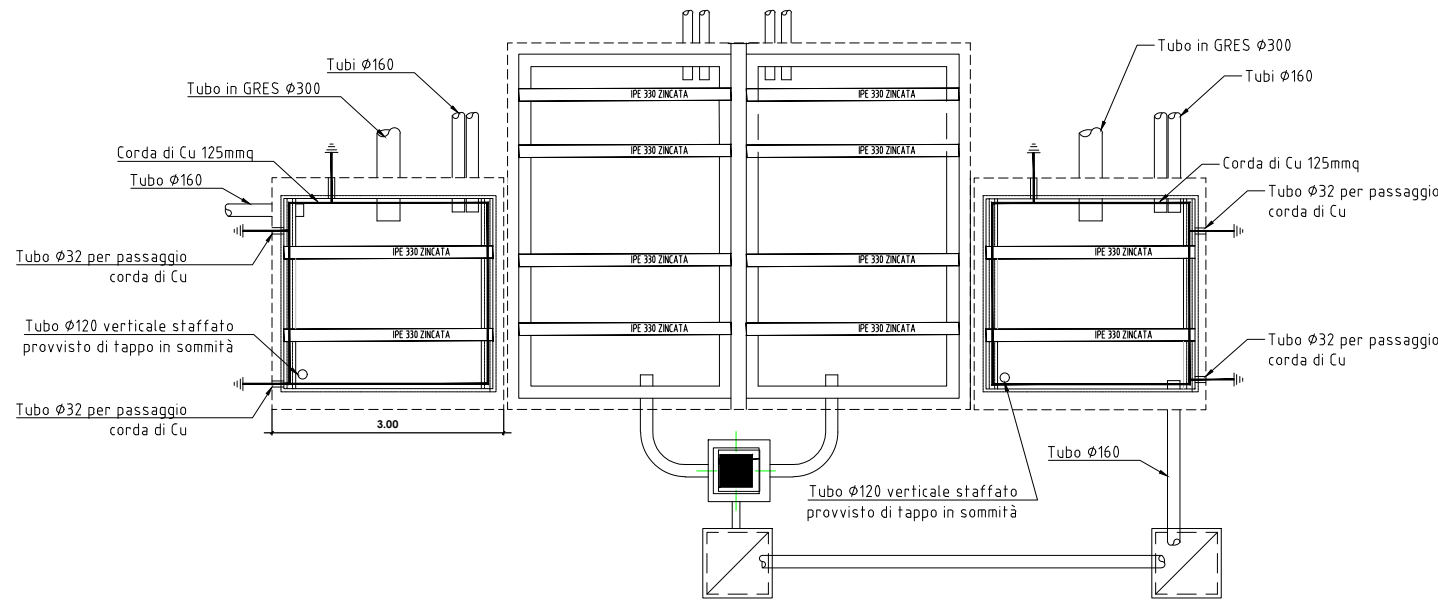


Pianta lay-out

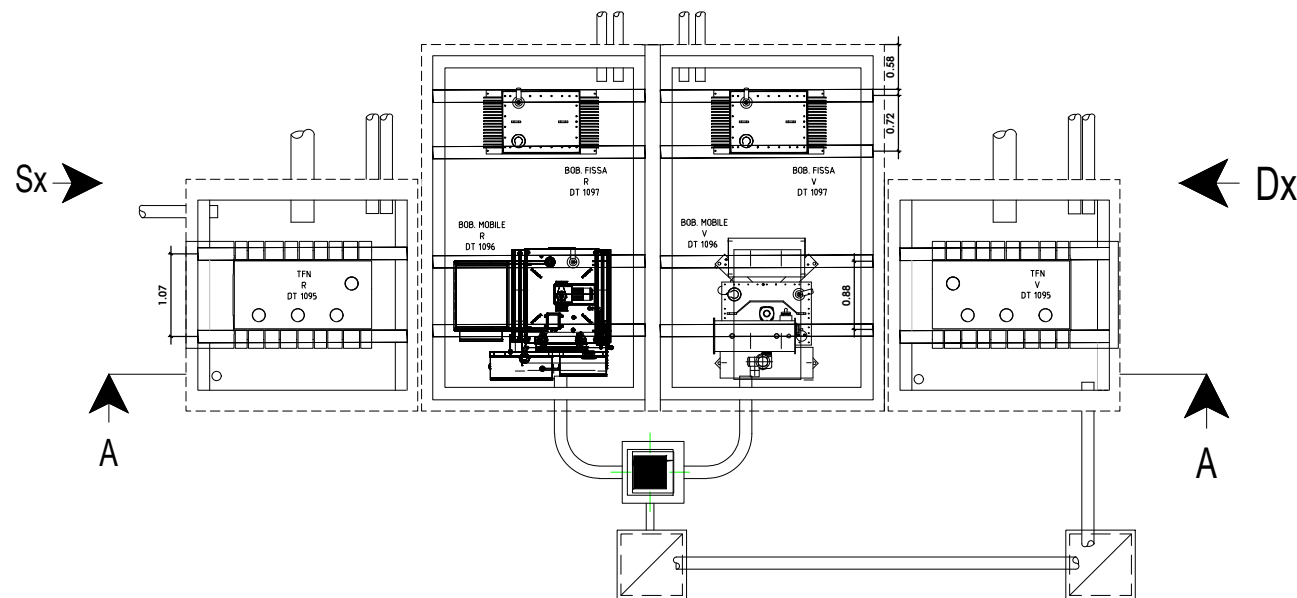


Vista Frontale Componenti - Basamento Sez. C-C

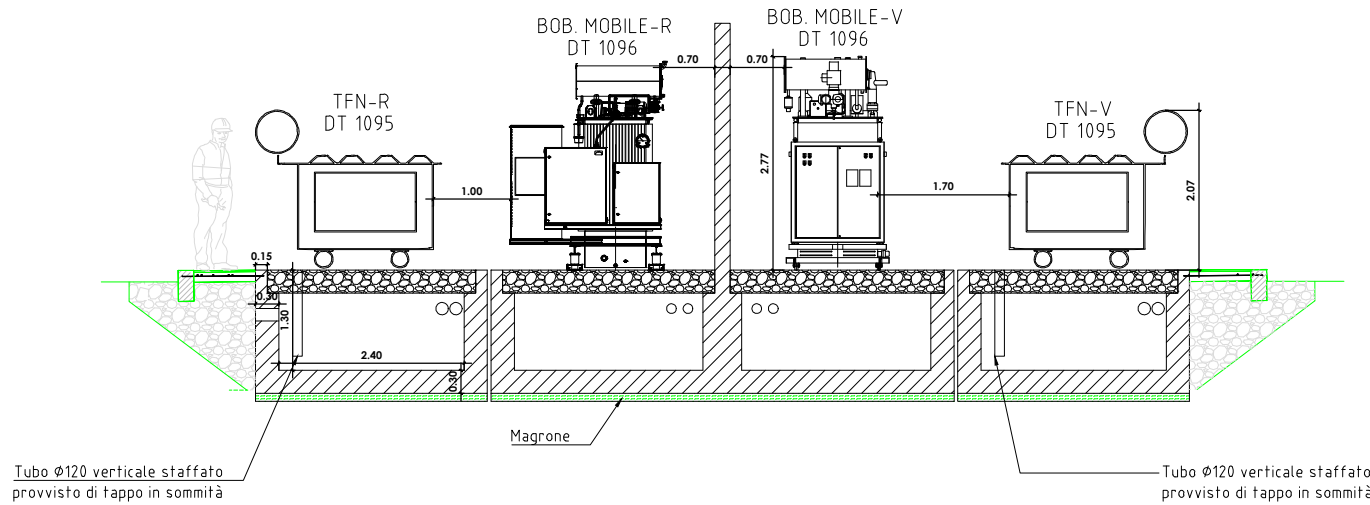

Vista Laterale Dx Componenti

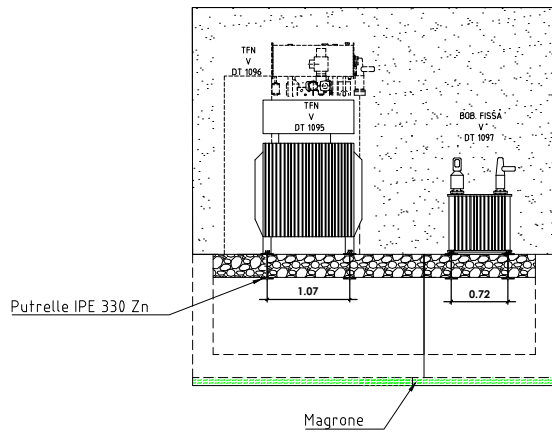

Vista Laterale Sx Componenti

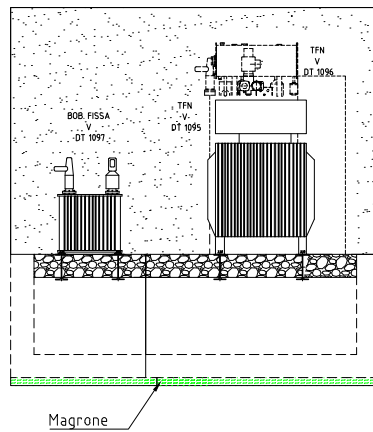

**IMPIANTO DI RETE PER LA CONNESSIONE ALLA TENSIONE DI 20 kV
PER UNA POTENZA IN IMMISSIONE DI 2990 KW**
**Connessione alla rete di e-distribuzione per Cessione Totale per il lotto
di impianti di produzione da fonte SOLARE - FOTOVOLTAICO per una
potenza in immissione richiesta di 2990 kW, sito in LOCALITA'
CORNETO, SNC nel Comune di CEPAGATTI (PE).**

PROGETTO DEFINITIVO

DENOMINAZIONE ELABORATO:

**PIANTE E VISTE PROSPETTICHE DEI COMPONENTI DA
INSTALLARE DT 1095 - DT 1096 E DT 1097 ED IMPIANTO
DI MESSA A TERRA NUOVI BASAMENTI**

IDENTIFICAZIONE ELABORATO

Livello progettazione	Cod. Rintracciabilità	Tipo docum.	N° elaborato	N° foglio	Formato	NOME FILE	DATA	SCALA
PD	249860656		21		A3	Piante_Viste_Componenti.pdf	Febbraio '21	1:100

REVISIONI

REV	REV	DESCRIZIONE	ESEGUITO	VERIFICATO	APPROVATO
01	01	Aggiornamento Cartiglio	17/02/2021	17/02/2021	17/02/2021

Gruppo di Progettazione



P.zza Trento n. 35 - 93100 Caltanissetta
e-mail: agon@agonservizi.it
Piva: 02061650855

Ing. Vittorio Maria Randazzo

Ing. Vincenzo Di Marco



P.zza Europa n. 6 - 93100 Caltanissetta
Tel/fax: 0934680801 - e-mail: energon@live.it
Piva: 01925460857

Ing. Katiuscia A. Cardinale

Ing. Vincenzo Ninfa



Gestore Rete Elettrica

e-distribuzione
Infrastrutture e Reti Itali
Area Adriatica
Unità Progettazione Lavori

Richiedente

Nextpower Development Italia S.r.l.
NextPower Development Italia S.r.l.
Via Orefici, 2
20125 Milano
P.I. - C. F. 11091860962
npditalia@legalmail.it