



Società con sede legale in
Piazza Santa Barbara, 7
20097 San Donato Milanese (MI)
www.snamretgas.it
Ingegneria e Costuzioni
Progetti TAP e Infrastrutture Sud Orientali
Via G. Amendola, 162/1
70126 Bari (BA)
tel. 080/5315111
fax 080/5315196

ALLEGATO 1

energy to inspire the world

METANODOTTO
DERIVAZIONE PER ALTINO II Tronco DN 200 mm (8") DP 75 bar
Variante e realizzazione opere idrauliche torrente Rio Secco
nei Comuni di Gessopalena (CH) e Roccascalegna (CH).

OCCUPAZIONE TEMPORANEA DI METANODOTTO PER PUBBLICA UTILITA'

COMUNE DI
GESSOPALENA
PROVINCIA DI
CHIETI

ELENCO DEI PROPRIETARI DEI TERRENI DA
OCCUPARE TEMPORANEAMENTE


PLANIMETRIE IN Scala 1:2000

ALLEGATO A2

Snam Rete Gas S.p.A.
Sede Legale: Piazza S. Barbara n.7, 20097 - S. Donato Milanese (MI).
Capitale sociale Euro 1.200.000.000,00 i.v.
Codice Fiscale e numero di iscrizione al Registro Imprese di Milano
n. 10238291008 - R.E.A. Milano n. 1964271
Partita IVA 10238291008
Società soggetta all'attività di direzione e coordinamento di SNAM S.p.A. società con unico socio



Superficie da occupare temporaneamente
per l'esecuzione dei lavori

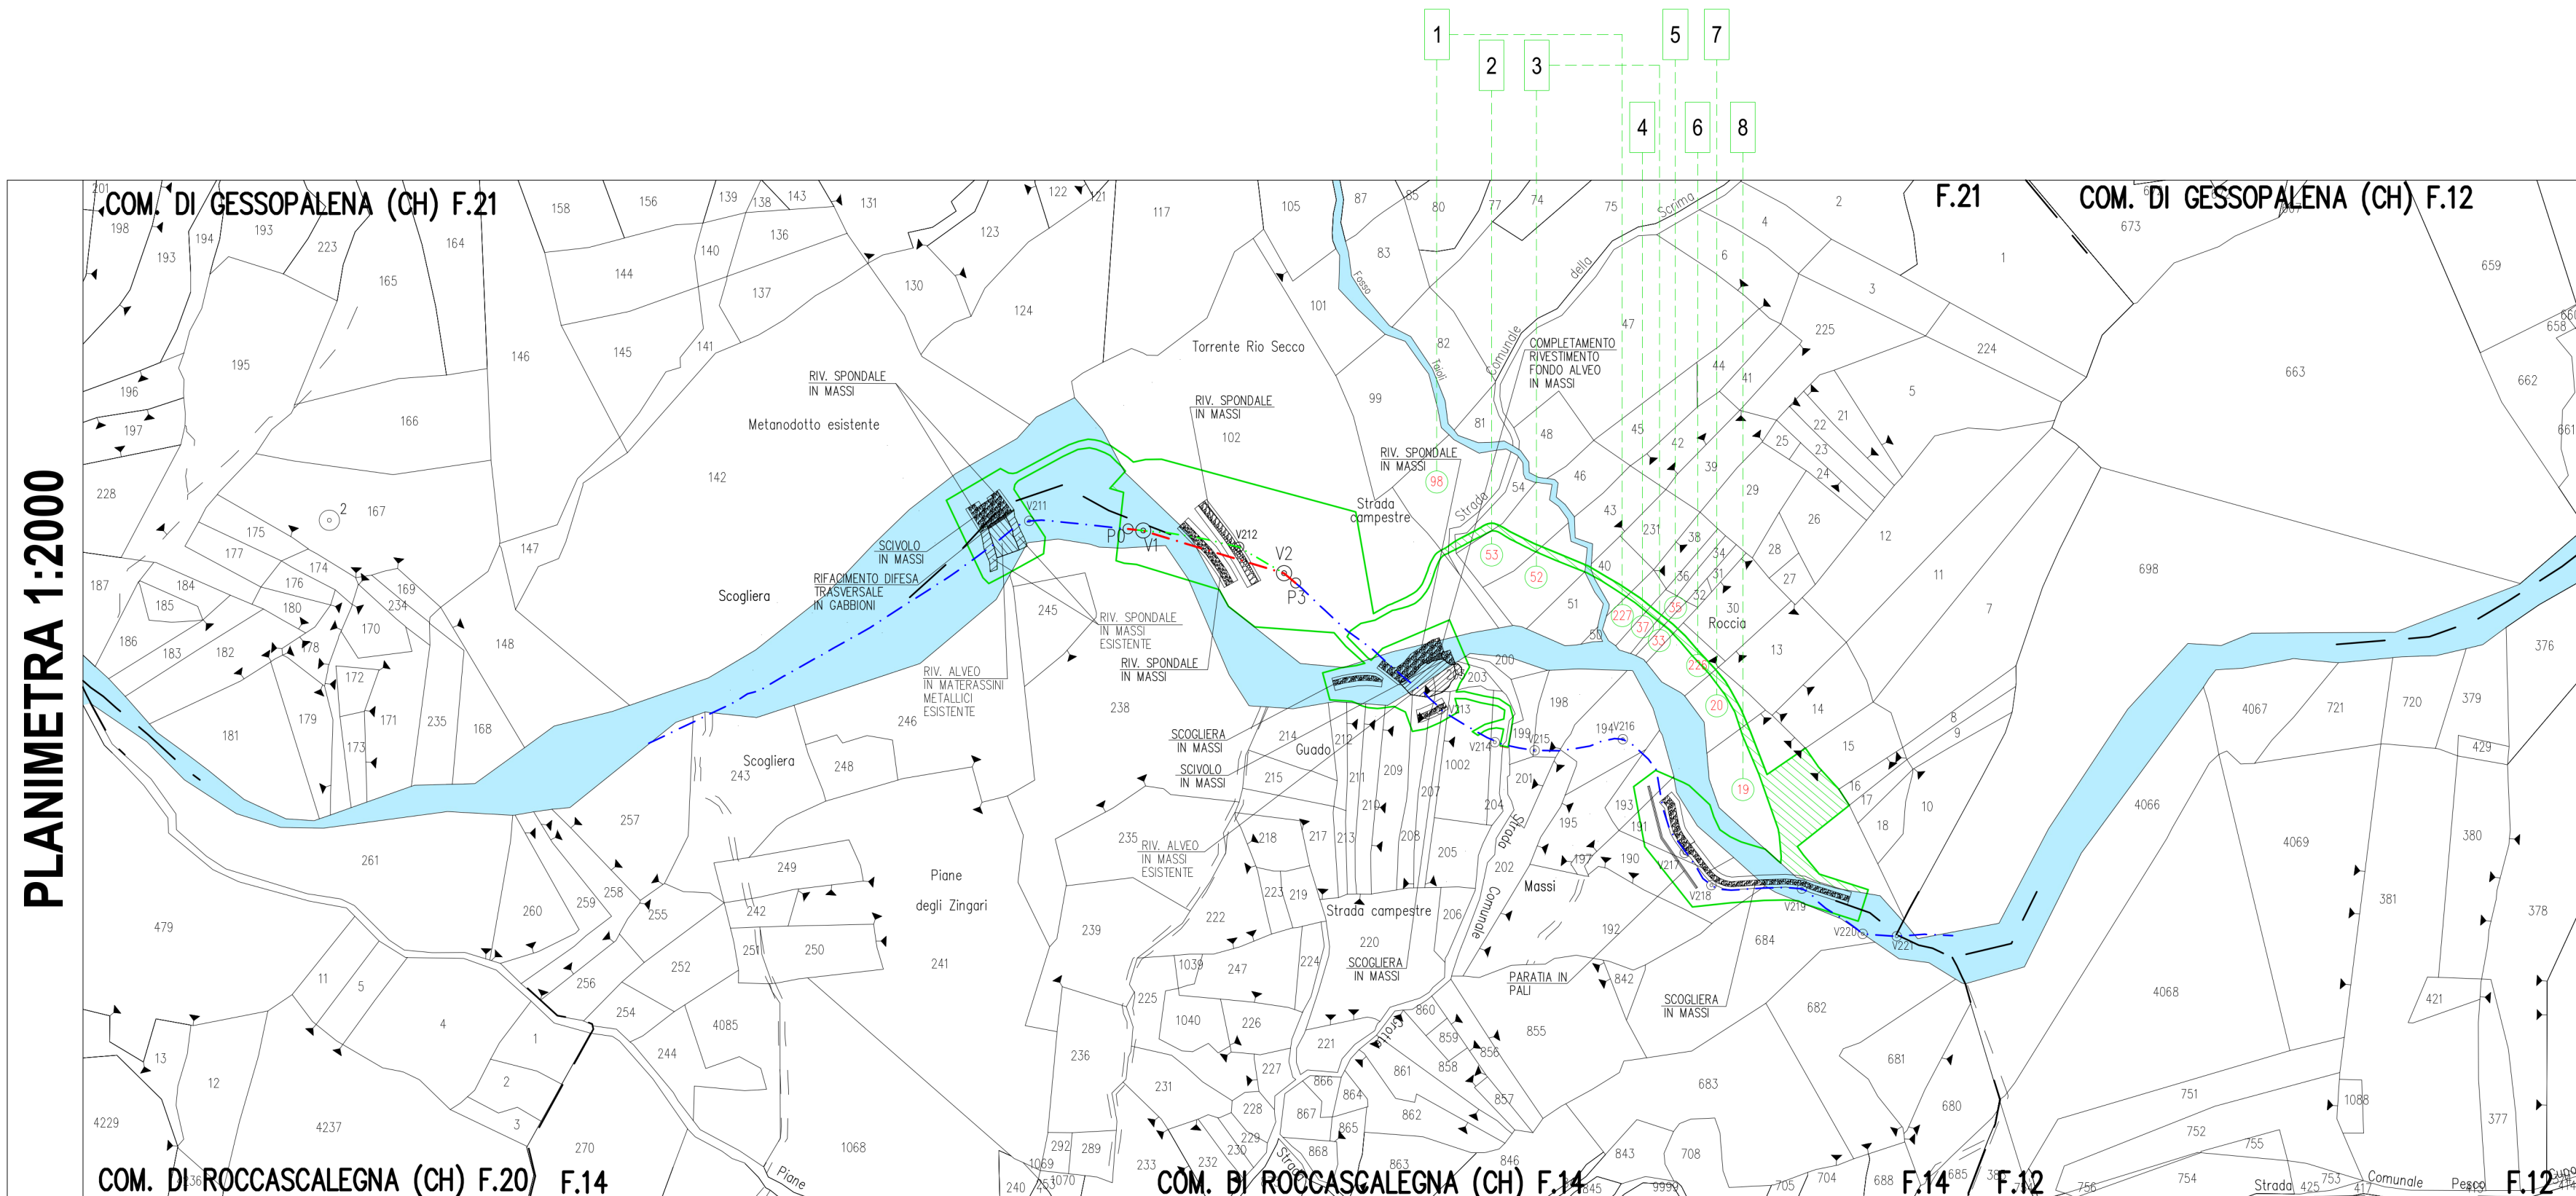

ELENCO DEI TERRENI DA OCCUPARE TEMPORANEAMENTE

Metanodotto: Derivazione per Altino (CH) – DN200 (8”) – 75 bar Variante e Opere Idrauliche Torrente Rio Secco																				
N.	PROPRIETARI ATTUALI	DITTA CATASTALE	DATI CATASTALI										CONFINI	TUBAZIONE IN ATTRAVERSAMENTO - m -	SUPERFICIE DA ASSERVIRE - mq -	INDENNITÀ DI ASSERVIMENTO A CORPO - € -	SUPERFICIE DA OCCUPARE TEMPORANEAMENTE PER L'ESECUZIONE DEI LAVORI - mq -	INDENNITÀ DI OCCUPAZIONE TEMPORANEA E DANNI A CORPO - € -	Totale Indennità offerta A CORPO - € -	NOTE
			COMUNE	FOGLIO	MAPPALE	QUALITÀ	CLASSE	HA	ARE	CA	DOM.	AGR.								
1	2	3	4	5	6	7	8	9	10	11	12	13	14	15	16	17	18			
1	TROLO ANTONIO Proprietà 1000/1000	TROLO ANTONIO Proprietà 1000/1000	GESSOPALENA (CH)	21	98	Incolto Produttivo	1		11	20	0,12	0,06	Foglio 21 p.le 102 - 99 - Fosso Taliot	0	0	0,00	6	5,64	5,64	L'AMMONTARE DELL'IMPORTO RELATIVO ALL'INDENNITÀ DI OCCUPAZIONE TEMPORANEA È RIFERITO ALLA DURATA MASSIMA DELL'OCCUPAZIONE PER L'ESECUZIONE DEI LAVORI NONCHÉ DEI MINORI REDDITI E DEI MAGGIORI ONERI (24 MESI)
			GESSOPALENA (CH)	21	227	Incolto Produttivo	2		2	90	0,01	0,01	Foglio 21 p.le 40 - 37 - 38	0	0	0,00	26	24,44	24,44	L'AMMONTARE DELL'IMPORTO RELATIVO ALL'INDENNITÀ DI OCCUPAZIONE TEMPORANEA È RIFERITO ALLA DURATA MASSIMA DELL'OCCUPAZIONE PER L'ESECUZIONE DEI LAVORI NONCHÉ DEI MINORI REDDITI E DEI MAGGIORI ONERI (24 MESI)
	TOTALE											0	0	0,00	32	30,08	30,08			
2	ZINI ANNINA nata a Roccascalegna (CH) il 16/05/1942 C.F. ZININANNI2089442L Proprietà 1/3	ZINI ANNINA nata a Roccascalegna (CH) il 16/05/1942 C.F. ZININANNI2089442L Proprietà 1/3	GESSOPALENA (CH)	21	53	Incolto Produttivo	2		8	0	0,04	0,04	Foglio 21 p.le 54 - 52 - Fosso Taliot	0	0	0,00	49	46,06	46,06	L'AMMONTARE DELL'IMPORTO RELATIVO ALL'INDENNITÀ DI OCCUPAZIONE TEMPORANEA È RIFERITO ALLA DURATA MASSIMA DELL'OCCUPAZIONE PER L'ESECUZIONE DEI LAVORI NONCHÉ DEI MINORI REDDITI E DEI MAGGIORI ONERI (24 MESI)
	ZINI ANTONIO nato a Roccascalegna (CH) il 26/05/1934 C.F. ZININANTONIO2089442C Proprietà 1/3	ZINI ANTONIO nato a Roccascalegna (CH) il 26/05/1934 C.F. ZININANTONIO2089442C Proprietà 1/3																		
	TOTALE											0	0	0,00	49	46,06	46,06			
3	TROLO ANTONIO nato a Roma (RM) il 11/08/1969 TRLNTN69M11H5011 Proprietà 1000/1000	TROLO ANTONIO nato a Roccascalegna (CH) il 11/08/1969 TRLNTN69M11H5011 Proprietà 1000/1000	GESSOPALENA (CH)	21	52	Incolto Produttivo	2		7	90	0,04	0,04	Foglio 21 p.le 53 - 51 - Fosso Taliot	0	0	0,00	55	51,70	51,70	L'AMMONTARE DELL'IMPORTO RELATIVO ALL'INDENNITÀ DI OCCUPAZIONE TEMPORANEA È RIFERITO ALLA DURATA MASSIMA DELL'OCCUPAZIONE PER L'ESECUZIONE DEI LAVORI NONCHÉ DEI MINORI REDDITI E DEI MAGGIORI ONERI (24 MESI)
			GESSOPALENA (CH)	21	33	Incolto Produttivo	2		1	50	0,01	0,01	Foglio 21 p.le 35 - 228 - 32	0	0	0,00	13	12,22	12,22	L'AMMONTARE DELL'IMPORTO RELATIVO ALL'INDENNITÀ DI OCCUPAZIONE TEMPORANEA È RIFERITO ALLA DURATA MASSIMA DELL'OCCUPAZIONE PER L'ESECUZIONE DEI LAVORI NONCHÉ DEI MINORI REDDITI E DEI MAGGIORI ONERI (24 MESI)
	TOTALE											0	0	0,00	68	63,92	63,92			
4	TROLO FILOMENA Proprietà 1000/1000	TROLO FILOMENA Proprietà 1000/1000	GESSOPALENA (CH)	21	37	Incolto Produttivo	2		1	60	0,01	0,01	Foglio 21 p.le 227 - 36 - 35	0	0	0,00	15	14,10	14,10	L'AMMONTARE DELL'IMPORTO RELATIVO ALL'INDENNITÀ DI OCCUPAZIONE TEMPORANEA È RIFERITO ALLA DURATA MASSIMA DELL'OCCUPAZIONE PER L'ESECUZIONE DEI LAVORI NONCHÉ DEI MINORI REDDITI E DEI MAGGIORI ONERI (24 MESI)
	TOTALE											0	0	0,00	15	14,10	14,10			
			GESSOPALENA (CH)	21	35	Incolto Produttivo	2		90	0,01	0,00		Foglio 21 p.le 37 - 33 - 34	0	0	0,00	9	8,46	8,46	L'AMMONTARE DELL'IMPORTO RELATIVO ALL'INDENNITÀ DI OCCUPAZIONE TEMPORANEA È RIFERITO ALLA DURATA MASSIMA DELL'OCCUPAZIONE PER L'ESECUZIONE DEI LAVORI NONCHÉ DEI MINORI REDDITI E DEI MAGGIORI ONERI (24 MESI)
5	TRAVAGLINI DAMIANO NATALINO nato a Roccascalegna (CH) il 26/12/1949 C.F. TRVGNANT2089442V Proprietà 1/1	TRAVAGLINI DAMIANO NATALINO nato a Roccascalegna (CH) il 26/12/1949 C.F. TRVGNANT2089442V Proprietà 1/1	GESSOPALENA (CH)	21	35	Incolto Produttivo	2		90	0,01	0,00		Foglio 21 p.le 37 - 33 - 34	0	0	0,00	9	8,46	8,46	L'AMMONTARE DELL'IMPORTO RELATIVO ALL'INDENNITÀ DI OCCUPAZIONE TEMPORANEA È RIFERITO ALLA DURATA MASSIMA DELL'OCCUPAZIONE PER L'ESECUZIONE DEI LAVORI NONCHÉ DEI MINORI REDDITI E DEI MAGGIORI ONERI (24 MESI)
	TOTALE											0	0	0,00	9	8,46	8,46			
			GESSOPALENA (CH)	21	226	Incolto Produttivo	2		4	70	0,02	0,02	Foglio 21 p.le 33 - 30 - 20	0	0	0,00	64	60,16	60,16	L'AMMONTARE DELL'IMPORTO RELATIVO ALL'INDENNITÀ DI OCCUPAZIONE TEMPORANEA È RIFERITO ALLA DURATA MASSIMA DELL'OCCUPAZIONE PER L'ESECUZIONE DEI LAVORI NONCHÉ DEI MINORI REDDITI E DEI MAGGIORI ONERI (24 MESI)
6	SAMBUCCO GIUSEPPE nato a Gessopalena (CH) il 28/10/1898 Proprietà 1000/100	SAMBUCCO GIUSEPPE nato a Gessopalena (CH) il 28/10/1898 Proprietà 1000/100	GESSOPALENA (CH)	21	226	Incolto Produttivo	2		4	70	0,02	0,02	Foglio 21 p.le 33 - 30 - 20	0	0	0,00	64	60,16	60,16	L'AMMONTARE DELL'IMPORTO RELATIVO ALL'INDENNITÀ DI OCCUPAZIONE TEMPORANEA È RIFERITO ALLA DURATA MASSIMA DELL'OCCUPAZIONE PER L'ESECUZIONE DEI LAVORI NONCHÉ DEI MINORI REDDITI E DEI MAGGIORI ONERI (24 MESI)
	TOTALE											0	0	0,00	64	60,16	60,16			
			GESSOPALENA (CH)	21	20	Incolto Produttivo	2		5	20	0,03	0,03	Foglio 21 p.le 226 - 13 - 19	0	0	0,00	73	68,62	68,62	L'AMMONTARE DELL'IMPORTO RELATIVO ALL'INDENNITÀ DI OCCUPAZIONE TEMPORANEA È RIFERITO ALLA DURATA MASSIMA DELL'OCCUPAZIONE PER L'ESECUZIONE DEI LAVORI NONCHÉ DEI MINORI REDDITI E DEI MAGGIORI ONERI (24 MESI)
7	DE LAURENTIS DOMENICO Proprietà 1000/1000	DE LAURENTIS DOMENICO Proprietà 1000/1000	GESSOPALENA (CH)	21	20	Incolto Produttivo	2		5	20	0,03	0,03	Foglio 21 p.le 226 - 13 - 19	0	0	0,00	73	68,62	68,62	L'AMMONTARE DELL'IMPORTO RELATIVO ALL'INDENNITÀ DI OCCUPAZIONE TEMPORANEA È RIFERITO ALLA DURATA MASSIMA DELL'OCCUPAZIONE PER L'ESECUZIONE DEI LAVORI NONCHÉ DEI MINORI REDDITI E DEI MAGGIORI ONERI (24 MESI)
	TOTALE											0	0	0,00	73	68,62	68,62			
			GESSOPALENA (CH)	21	19	Seminativo	3		27	10	3,5	3,50	Foglio 21 p.le 20 - 14 - 15	0	0	0,00	1.019	957,86	957,86	L'AMMONTARE DELL'IMPORTO RELATIVO ALL'INDENNITÀ DI OCCUPAZIONE TEMPORANEA È RIFERITO ALLA DURATA MASSIMA DELL'OCCUPAZIONE PER L'ESECUZIONE DEI LAVORI NONCHÉ DEI MINORI REDDITI E DEI MAGGIORI ONERI (24 MESI)
8	CIANCI GIUSEPPE Proprietà 1000/1000	CIANCI GIUSEPPE Proprietà 1000/1000	GESSOPALENA (CH)	21	19	Seminativo	3		27	10	3,5	3,50	Foglio 21 p.le 20 - 14 - 15	0	0	0,00	1.019	957,86	957,86	L'AMMONTARE DELL'IMPORTO RELATIVO ALL'INDENNITÀ DI OCCUPAZIONE TEMPORANEA È RIFERITO ALLA DURATA MASSIMA DELL'OCCUPAZIONE PER L'ESECUZIONE DEI LAVORI NONCHÉ DEI MINORI REDDITI E DEI MAGGIORI ONERI (24 MESI)
	TOTALE											0	0	0,00	1.019	957,86	957,86			
			GESSOPALENA (CH)	21	19	Seminativo	3		27	10	3,5	3,50	Foglio 21 p.le 20 - 14 - 15	0	0	0,00	1.019	957,86	957,86	L'AMMONTARE DELL'IMPORTO RELATIVO ALL'INDENNITÀ DI OCCUPAZIONE TEMPORANEA È RIFERITO ALLA DURATA MASSIMA DELL'OCCUPAZIONE PER L'ESECUZIONE DEI LAVORI NONCHÉ DEI MINORI REDDITI E DEI MAGGIORI ONERI (24 MESI)