

LEGENDA

SIMBOLOGIA CARTOGRAFICA

- Metanodotto in progetto
- Metanodotti in esercizio
- Metanodotti da porre fuori esercizio e recuperare
- Aree impianti stacco-terminale in progetto
- Aree impianti stacco-terminale esistenti
- Piazzola di stoccaggio tubazioni
- Strada di accesso all'impianto
- Adeguamento strade esistenti
- Limite sovrapposizione fogli
- Limite elementi cartografici
- Limite comunale

Altre condotte di terzi

Altri metanodotti in progetto

Gallerie, Tunnel, Mini-Microtunnel, Raise Boring e T.O.C.

Impianti di linea in progetto

Impianti di linea su rete in esercizio

Impianti di linea da porre fuori esercizio e recuperare

Depositi temporanei

Strade di accesso provvisorio

Punto di ripresa fotografico e numerazione

SIMBOLOGIA MECCANICA

- Punto di intercettazione di linea (P.I.L.)
- Punto di intercettazione di derivazione importante (P.I.D.I.)
- Punto di intercettazione di derivazione semplice con stacco da P.I.L. (P.I.D.S.)
- Punto di intercettazione e derivazione semplice con stacco da Linea (P.I.D.S.)
- Punto di intercettazione con discaggio di allacciamento (P.I.D.A.)
- Punto predisposto per il discaggio di allacciamento (P.P.D.A.)
- Punto di sezionamento elettrico terminale (P.S.E.T.)
- Stazione predisposta per lancio e ricevimento PIG
- Impianto di riduzione/regolazione della pressione




Cartografia IGM Scala 1:250.000



1	25/02/2020	EMISSIONE PER PERMESSI	A. DI MASSA	E. SANTONI	L. MESSINA
Indice	Data	REVISIONI	Disegn.	Contr.	Approv.
Proprietario		Progettista	Disegno		
		SRT S.r.l.	DSO 143944-PG-TP-001		
Codice Tecnico: 4160378 Codice Variante: 9112261 Metanodotto Allacciamento Industrie Chimiche Puccioni DN 100 (4") - P 5 bar Variante Zona Industriale di Punta Penna In Comune di: Vasto (CH)			Codice Cartesio		PRG 102606
			ODL		7200143944
			Comm.		VR/19204/024
			Indice	1	
			Scala		1:5.000
PLANIMETRIA GENERALE			Foglio		1 di 2



1	25/02/2020	EMISSIONE PER PERMESSI	A. DI MASSA	E. SANTIONI	L. MESSINA
REV.	DATA	DESCRIZIONE	DISEGN.	CONTR.	APPROV.
Proprietario		Progettista	Disegno		
snam		SRT S.r.l.	DSO 143944-PG-TP-001		
			Commissa		
			VR/19204/024		

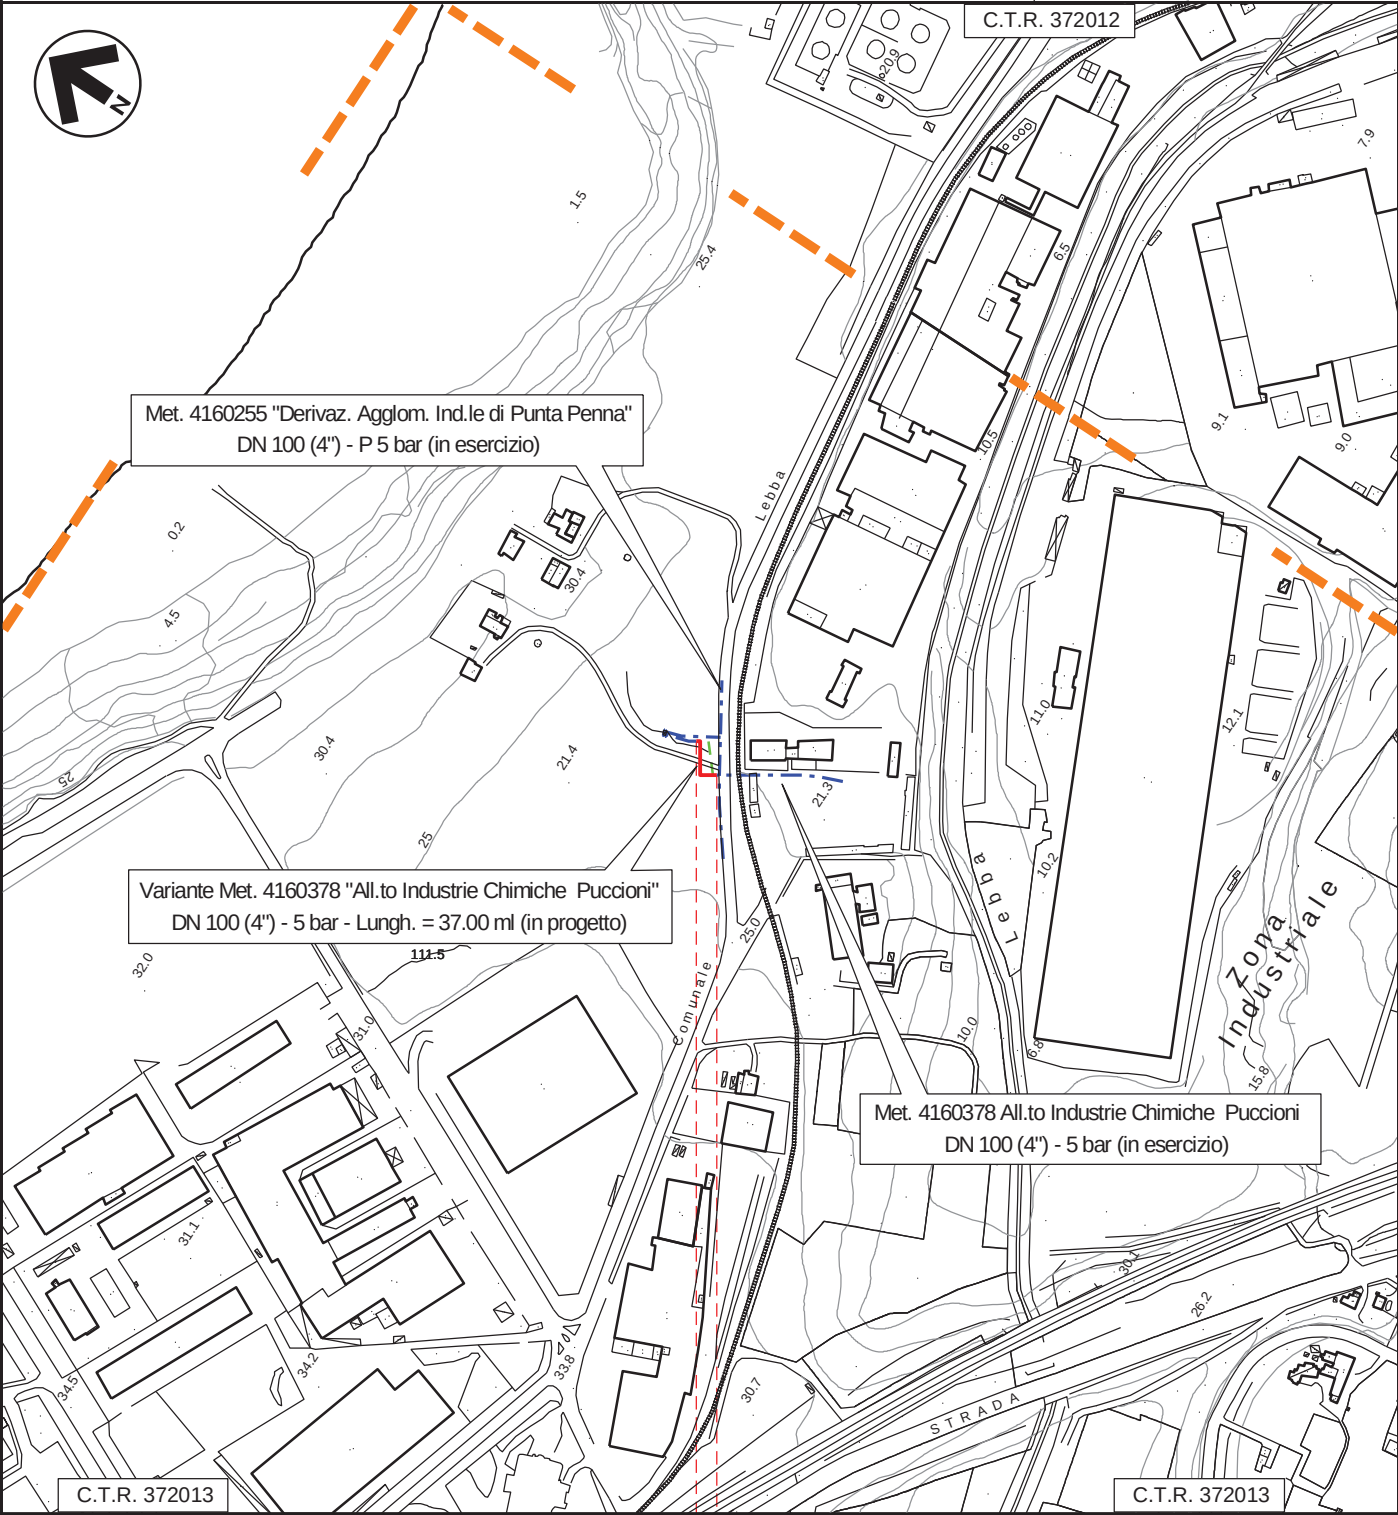

0+000 0+037	Progressiva chilometrica	N.						
VASTO	Comuni							
CHIETI	Province							
	Impianti	TIPO- N - PROGR km TIPO- N - ESISTENZIE						
	Attraversamenti	TIPOLOGIA ATTRAVERSATA (SS n. ##, corso d'acqua, ferrovia, ecc.)						
	Strade - Piste - Piazzole tubazioni	ACCESSO IMPIANTI	ADEGUAMENTI STRADE	STRADE PROVVISORIE	DEPOSITI TEMPORANEI	Dn	N. PIAZ.	Pn
	Fascia di lavoro	ALLARGATA	RIDOTTA					
	Scavabilita' terreni	SCIOLTI (T)	ROCCIA TENERA (RT)	ROCCIA DURA (RD)				
	Ripristini morfologici	TIPOLOGIA RIPRISTINO (Dis. ST - XXX)						
	Ripristini vegetazionali	INERBIMENTI	PIANTAGIONI	INERBIMENTI E PIANTAGIONI				