REGIONE ABRUZZO
PROVINCIA DI TERAMO (TE)

IMPIANTO DI RETE PER LA CONNESSIONE A 20 kV DELL'IMPIANTO FOTOVOLTAICO NEL TERRITORIO DEL COMUNE DI CAMPLI
TICA : 356022048

PROGETTO DEFINITIVO

DOCUMENTAZIONE GENERALE
DOCUMENTAZIONE IMPIANTO DI RETE PER LA CONNESSIONE

IDENTIFICAZIONE ELABORATO

Livello prog.	Codice GOAL	Tipo docum.	N° elaborato	N° foglio	Tot. fogli	NOME FILE	DATA	SCALA
PD			05				-	-

REVISIONI

REV.	DATA	DESCRIZIONE	ESEGUITO	VERIFICATO	APPROVATO
01	02/10/2023	MODIFICA LAYOUT	MD	MD	MD

PROGETTAZIONE
Ing. Marco di Paola

Ordine degli Ingegneri della provincia di ANCONA
Ing. Marco DI PAOLA
A/3531
Ingegneria Civile e Ambientale, Industriale e dell'Informazione


GESTORE RETE ELETTRICA

FIRMA PER BENESTARE


RICHIEDENTE
ITALIAN SMART INVEST 5 SRL

FIRMA PER BENESTARE

COPYRIGHT ENEL DISTRIBUZIONE S.P.A. TUTTI I DIRITTI RISERVATI. LA RIPRODUZIONE E LA CESSIONE, TOTALE O PARZIALE, IN QUALUNQUE FORMA, SU QUALSIASI SUPPORTO E CON QUALUNQUE MEZZO E' PROIBITA SENZA AUTORIZZAZIONE SCRITTA DI ENEL DISTRIBUZIONE S.P.A.

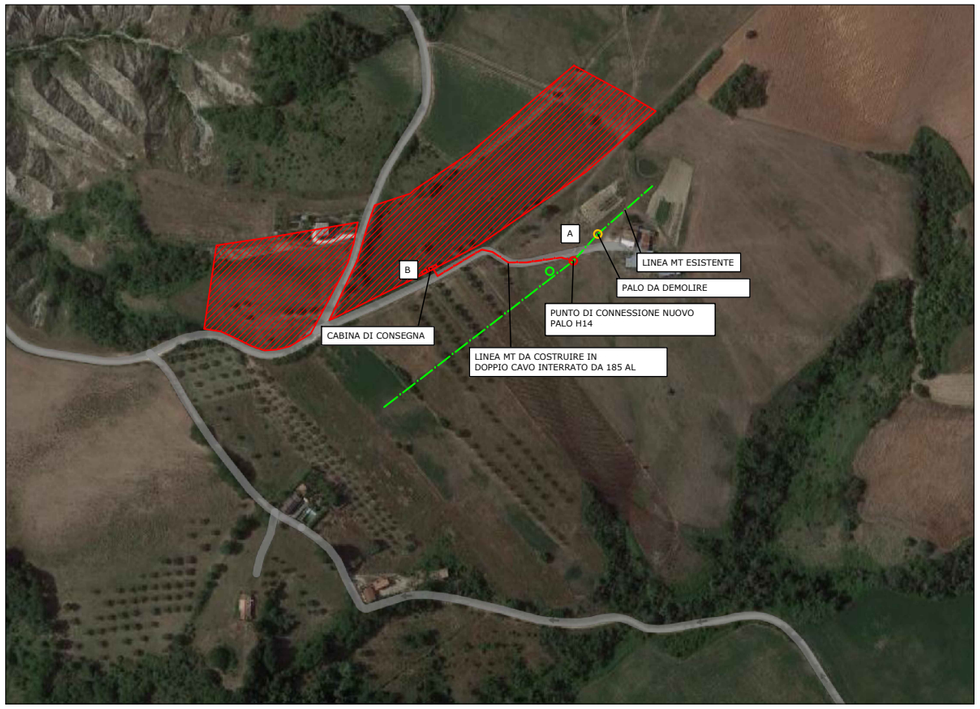

PIANTA SCALA 1:5000

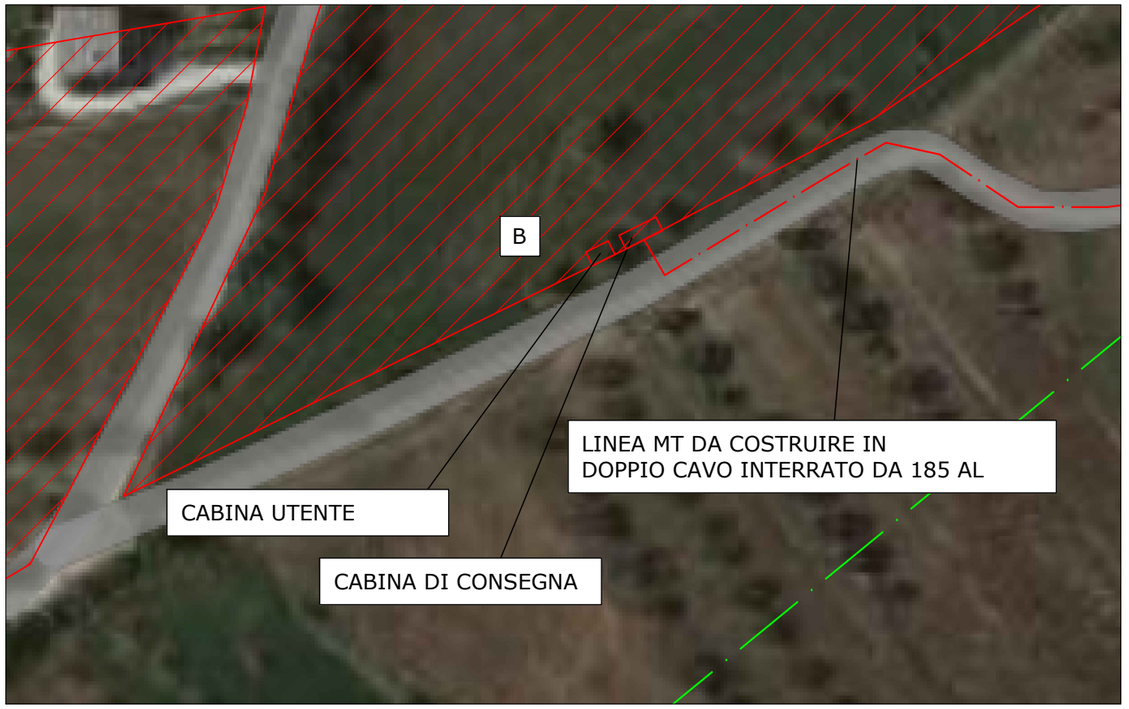

DETTAGLIO B 1:1000



DETTAGLIO A 1:1000

LEGENDA	Esistenti	In Progetto	Da Demolire
Cabine Primarie			
Cabine Secondarie in muratura o prefabbr./a, palo, sezionatore	■ ▲ ● ⊘	■ ▲ ● ⊙	■ ▲ ● ⊙
Linea elettrica AEREA NUDA	———	———	———
Linea elettrica in CAVO AEREO (CVA)	—·—·—	—·—·—	—·—·—
Linea elettrica in CAVO INTERRATO (CVI)	- - - -	- - - -	- - - -

N


Data	25/09/2023	N° **05**			
Scala	-	Rev	- Data	Fg	Di/→
Elab.	MD	01	02/10/2023	**01**	02
Contr.	MD				



PIANTA 1:5000



DETTAGLIO A SCALA 1:2000

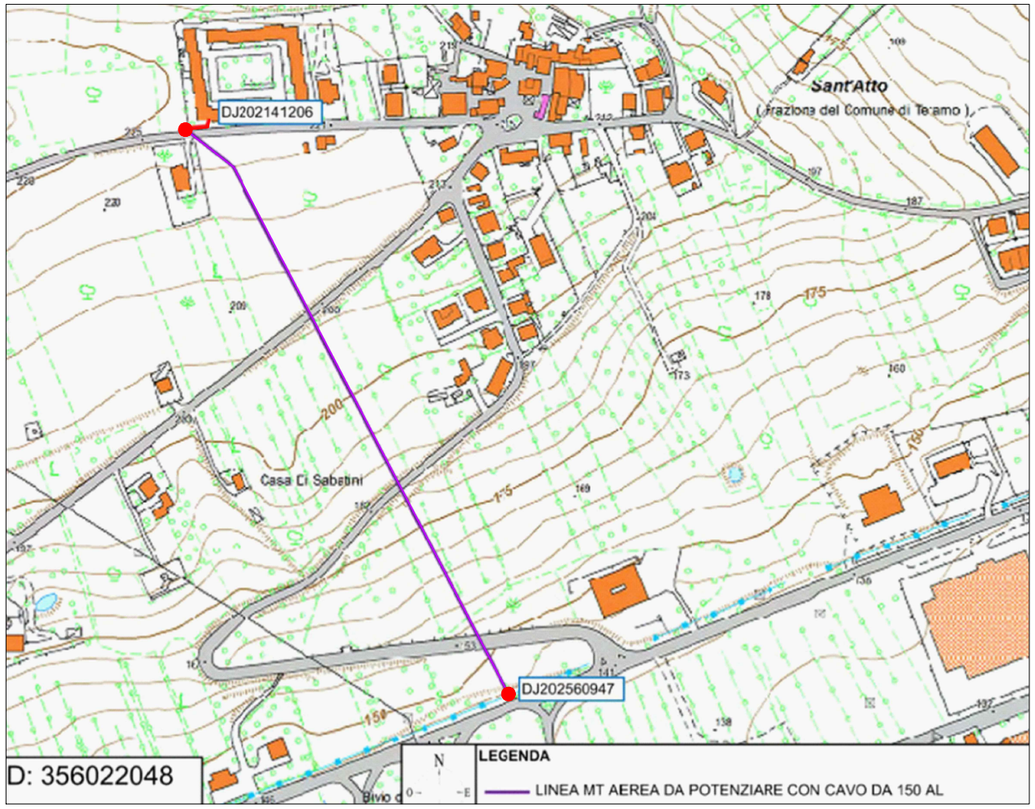

PIANTA 1:5000



DETTAGLIO B SCALA 1:2000

LEGENDA	Esistenti	In Progetto	Da Demolire
Cabina Primaria			
Cabina Secondaria in muratura o prefabbr./a, palo, sezionatore			
Linea elettrica AEREA NUDA			
Linea elettrica in CAVO AEREO (CVA)			
Linea elettrica in CAVO INTERRATO (CVI)			

N

Data	25/09/2023	N° 05			
Scala	-	Rev	- Data	Fg	Di/→
Elab.	MD	01	02/10/2023	02	02
Contr.	MD				