LEGENDA

- I Ingresso
- IS Ingresso secondario
- P Parcheggio
- IE Illuminazione esterna
- AU Accettazione-Ufficio
- WC Servizi igienici
- SA Settore veicoli in arrivo da mettere in sicurezza
- ST Settore deposito veicoli trattati
- SR Settore veicoli sottoposti a riduzione volumetrica
- CS Capannone smontaggio e stoccaggio
- D Capannone deposito
- CRI Contenitori di raccolta interrati
- VPP* Vasca di prima pioggia con pompa di sollevamento
- VPP Vasca di prima pioggia
- PC Pozzetti prelievo campioni
- Pz Pozzetti
- Pendenza pavimentazione
- FA Depuratore a fanghi attivi (vasca interrata)
- Db Dissabiatore
- Ds Disoleatore
- Recinzione con aiuola
- Recinzione con rete metallica
- CSC Cassone scarrabile chiuso
- PR Pressa idraulica lamiere

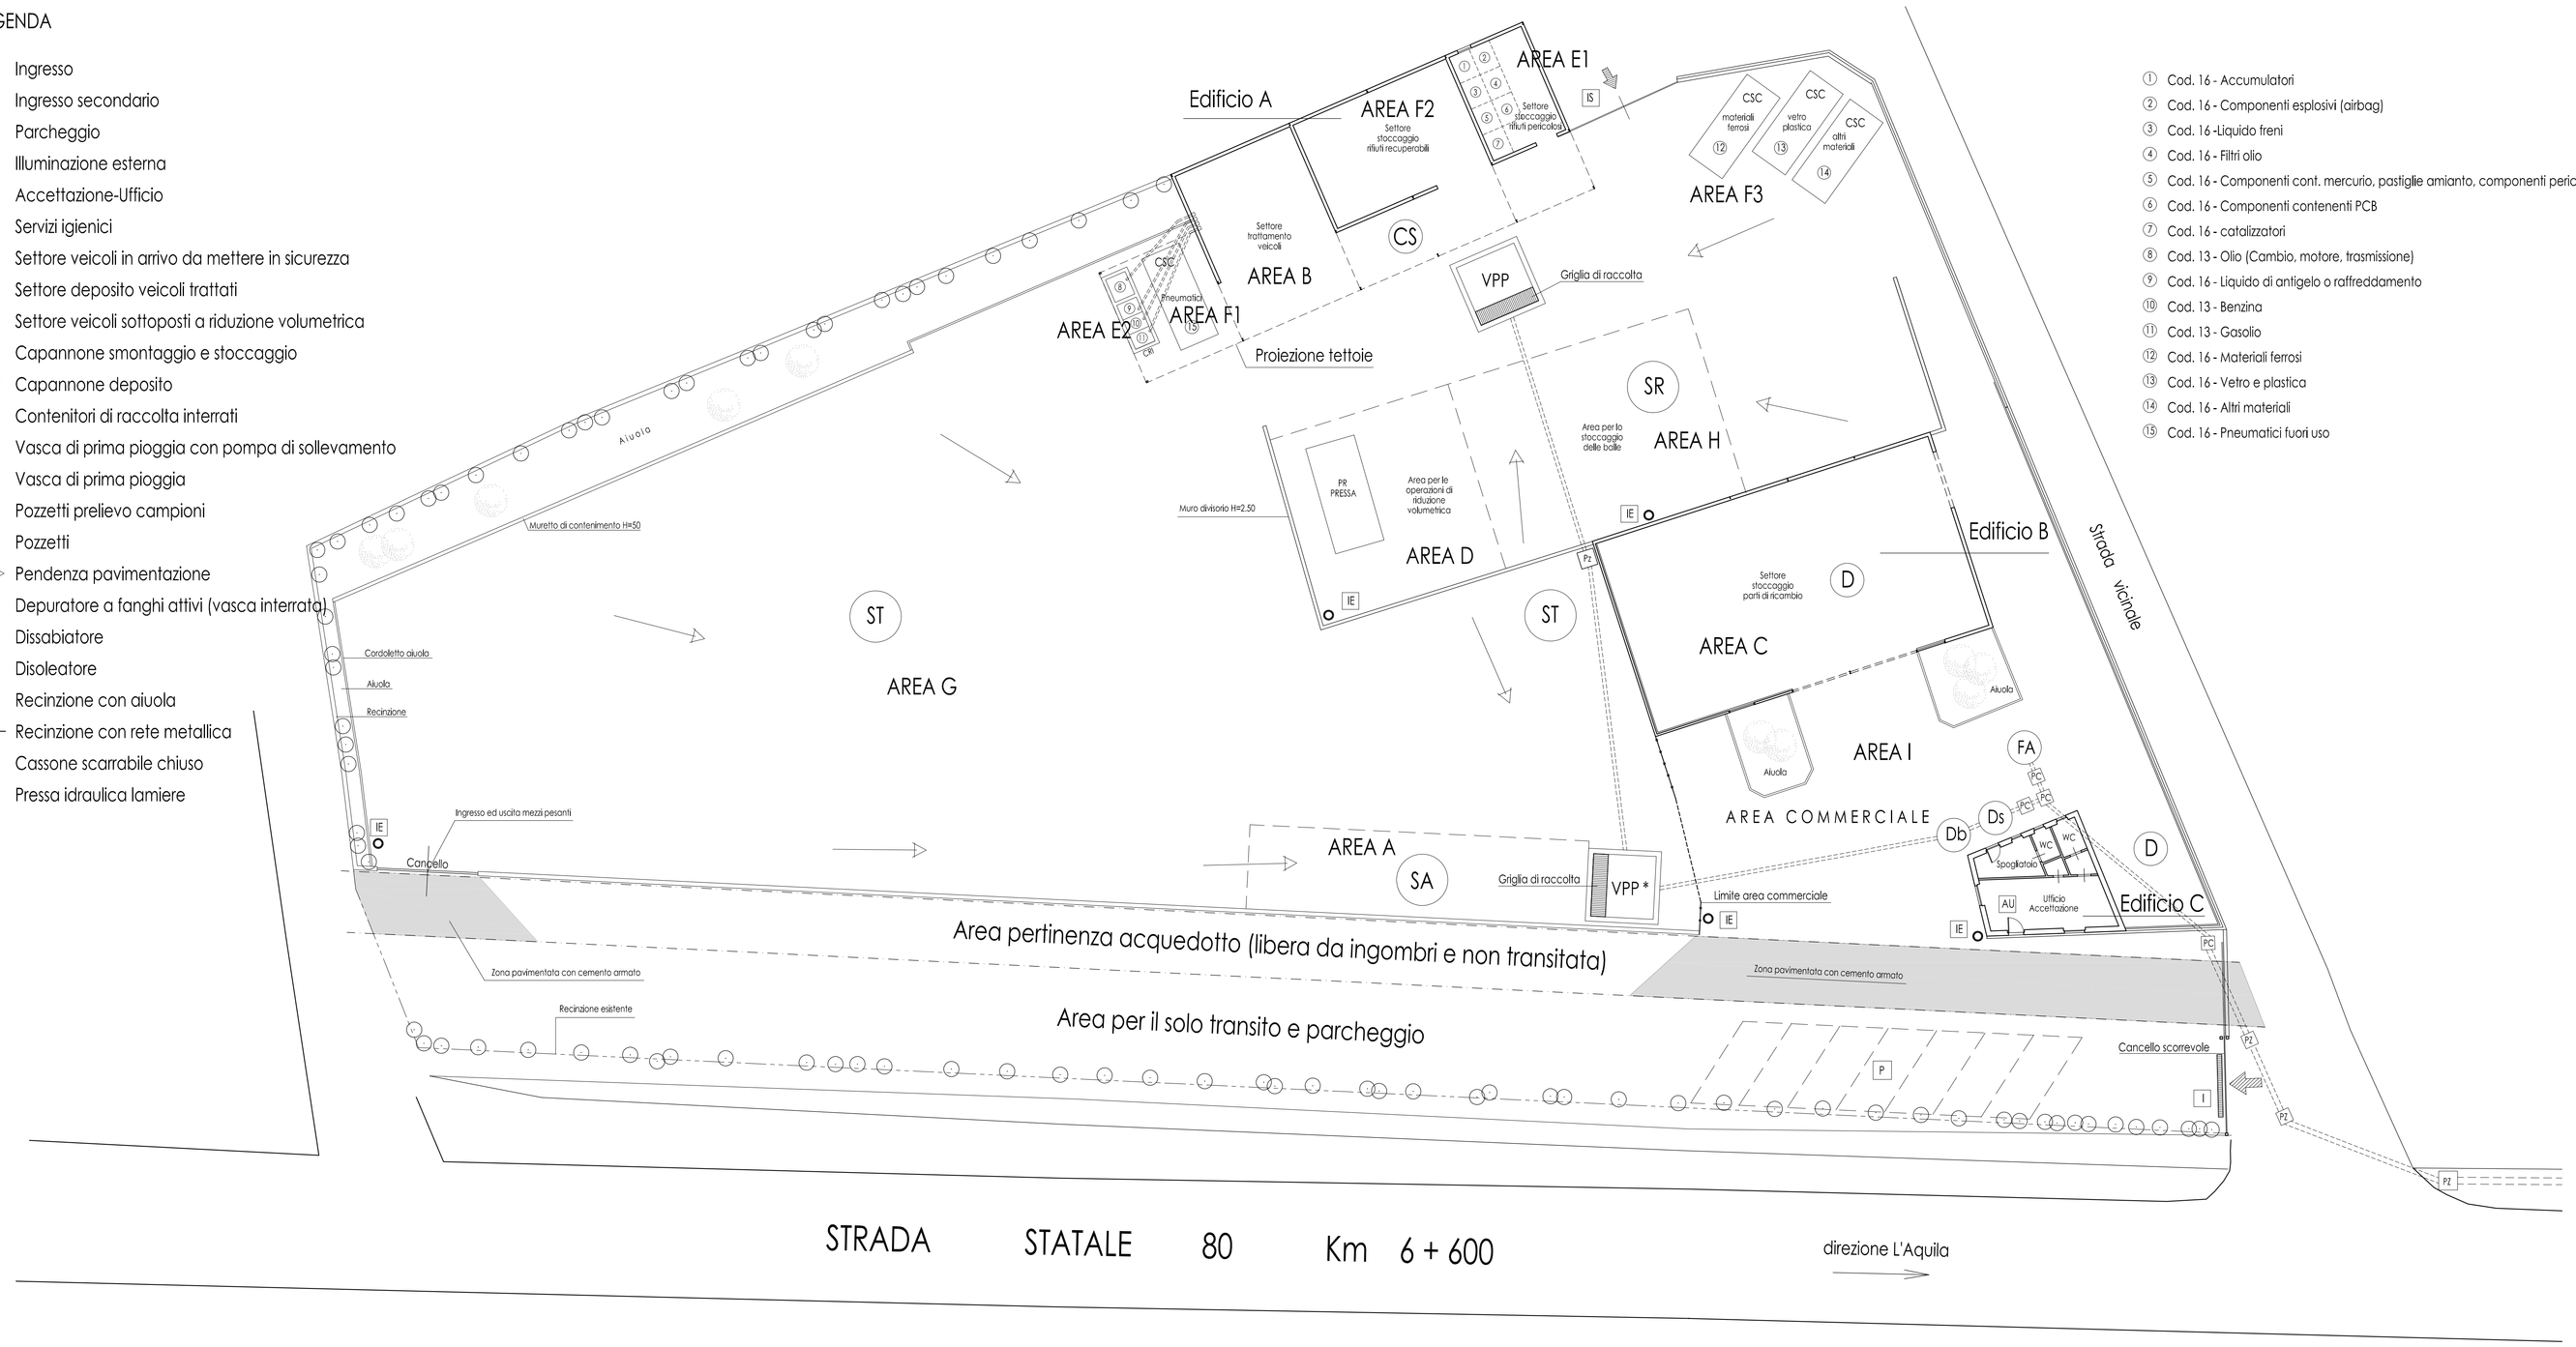

1. Cod. 16 - Accumulatori
2. Cod. 16 - Componenti esplosivi (airbag)
3. Cod. 16 -Liquido freni
4. Cod. 16 - Filtri olio
5. Cod. 16 - Componenti cont. mercurio, pastiglie amianto, componenti pericolosi
6. Cod. 16 - Componenti contenenti PCB
7. Cod. 16 - catalizzatori
8. Cod. 13 - Olio (Cambio, motore, trasmissione)
9. Cod. 16 - Liquido di antigelo o raffreddamento
10. Cod. 13 - Benzina
11. Cod. 13 - Gasolio
12. Cod. 16 - Materiali ferrosi
13. Cod. 16 - Vetro e plastica
14. Cod. 16 - Altri materiali
15. Cod. 16 - Pneumatici fuori uso

COMUNE DI L'AQUILA

OGGETTO
CENTRO DI DEMOLIZIONE E ROTTAMAZIONE DI VEICOLI RIMORCHI E SIMILI
FUORI USO SITO IN VIA S.S. 80 Km 6+600 - L'AQUILA - DETERM. N. 81/02

DITTA
"Amiternum"
di DOMENICO TOFANI
S.S. 80 Km 6 + 600 - L'Aquila

TAV. 4

SCALA 1:200

DATA Gennaio 2009

OGGETTO
PLANIMETRIA IMPIANTO

Progetto
Geom. Fabrizio Scopano

VARIANTE E ADEGUAMENTO AL D. Lgs 209/03