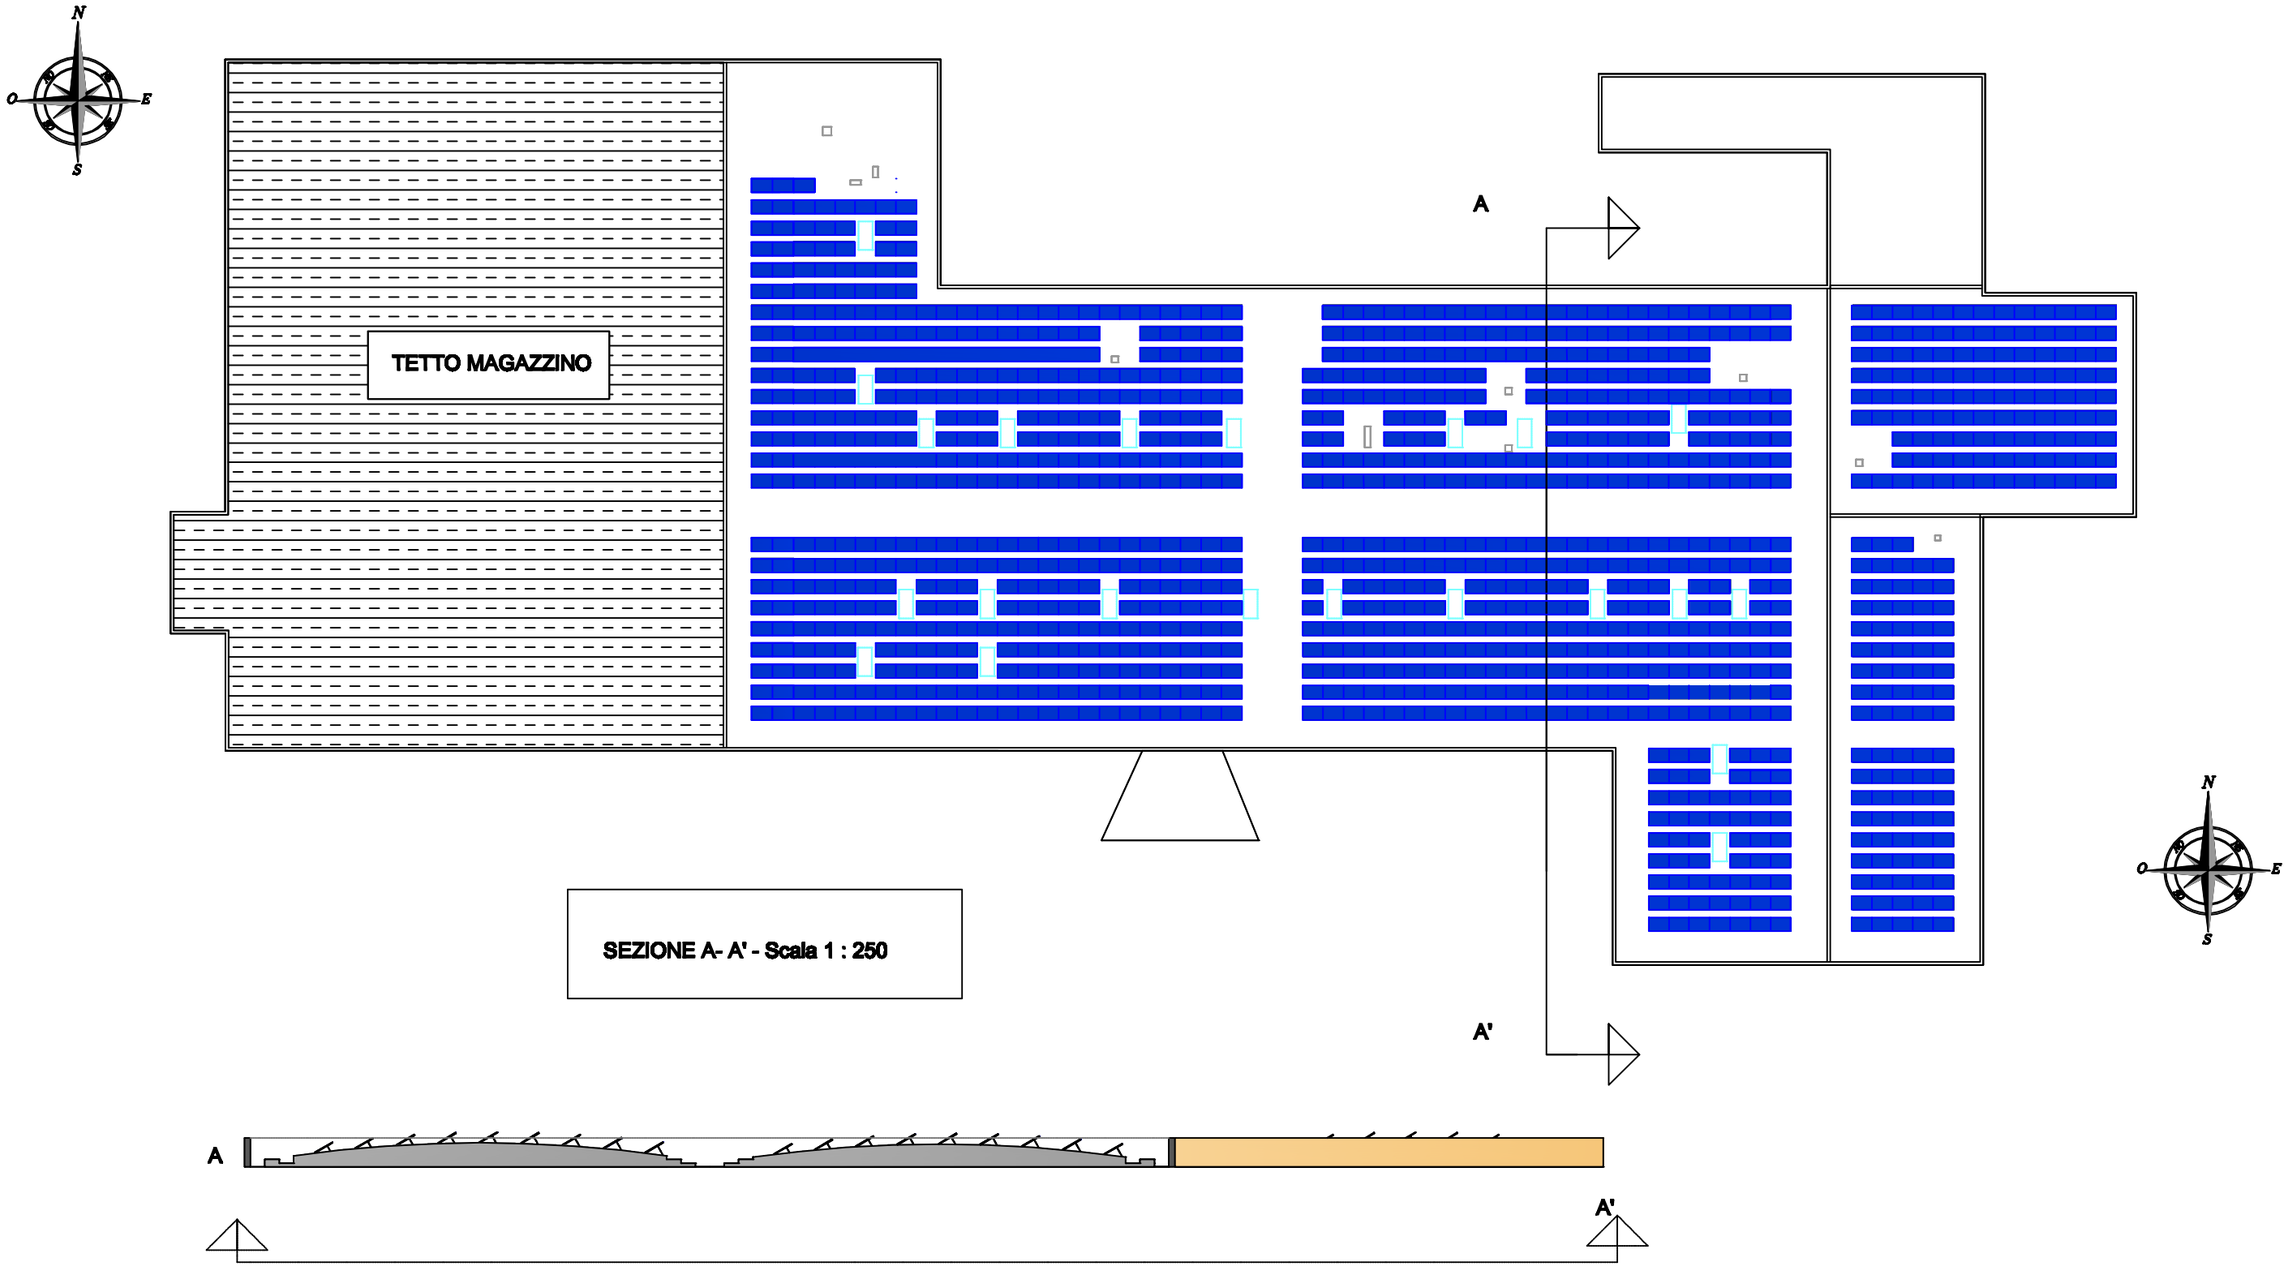

LEGENDA

Lucernai (dimensioni 1,14 m x 2,33 m)

Camini (dimensioni 0,52 m x 0,52 m)
(0,88 m x 0,4 m)

Pannello fotovoltaico
(dimensioni 1658 mm x 834mm x 46 mm)

	Progettazione Ing. Giuseppe Liodori	data 08/11/2008	scala 1 : 500
A.I.SYSTEM S.R.L.	Progetto: "Realizzazione di un Impianto Fotovoltaico della Potenza di 195,36 Kwp"		
LAYOUT IMPIANTO FOTOVOLTAICO	Timbro	Firma	