



PLANIMETRIA 1:500

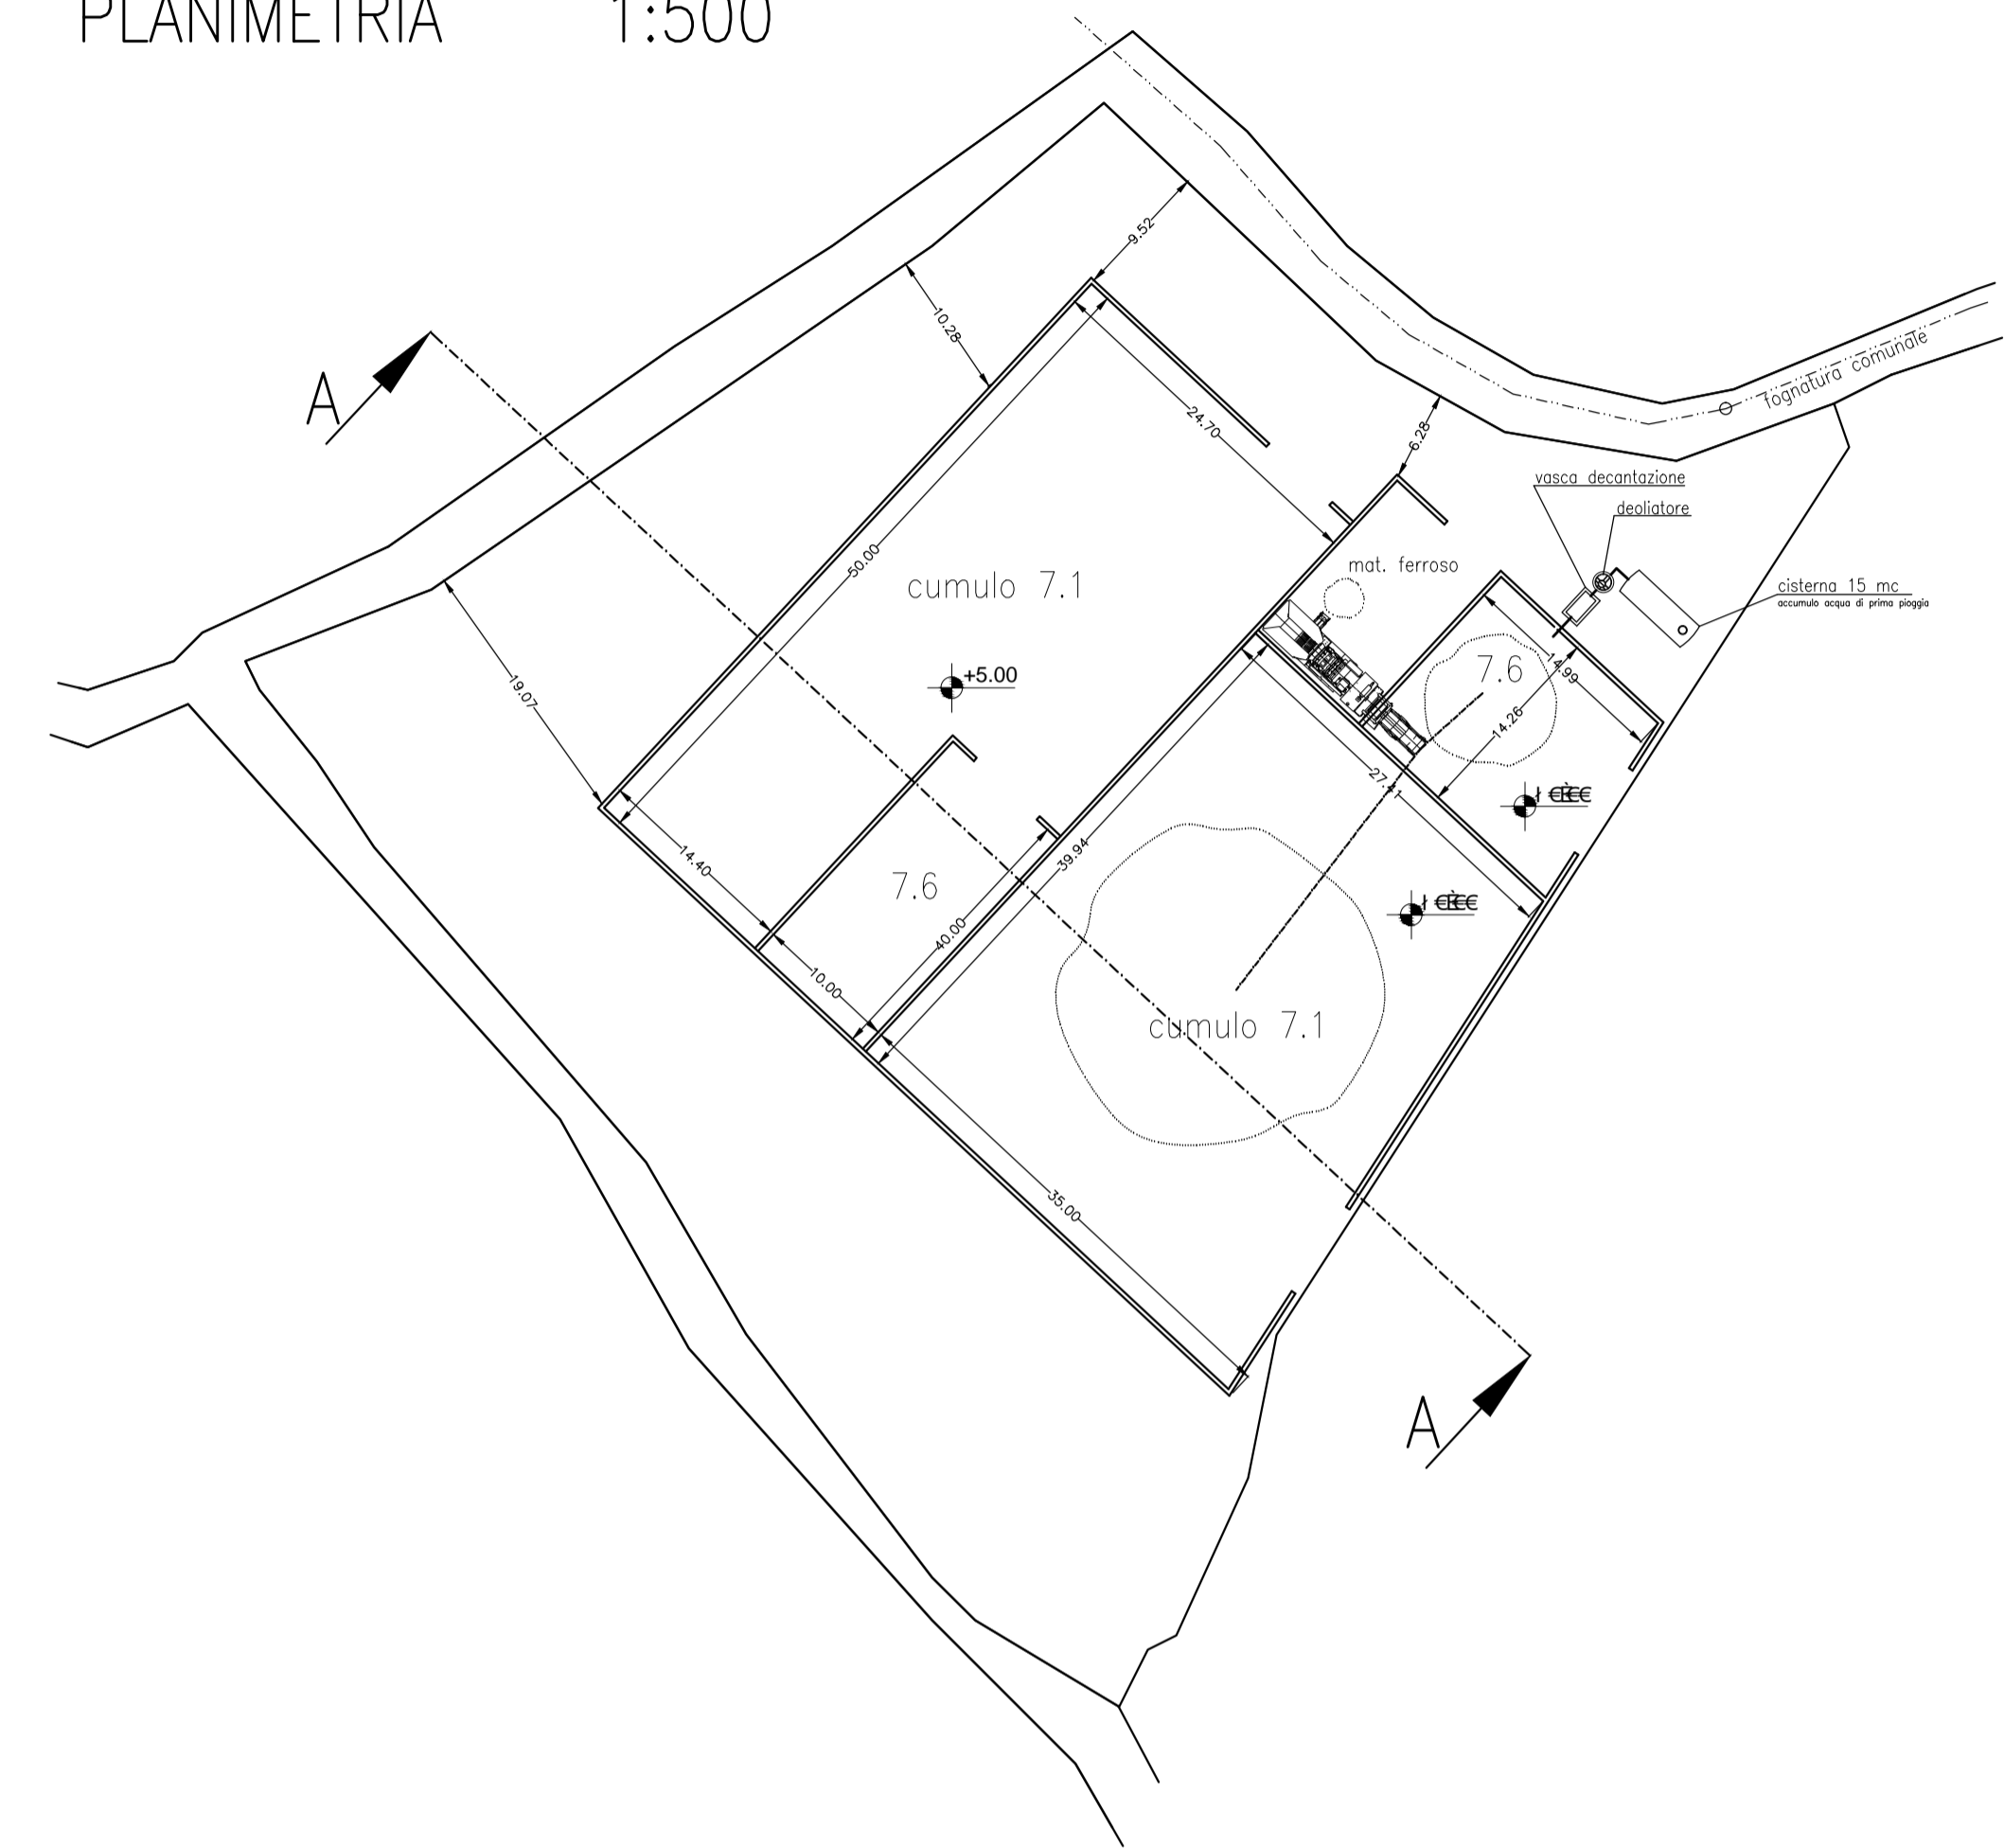

PARTICOLARE A 1:10
stratificazione pavimentazione piazzole

SEZIONE A-A 1:250

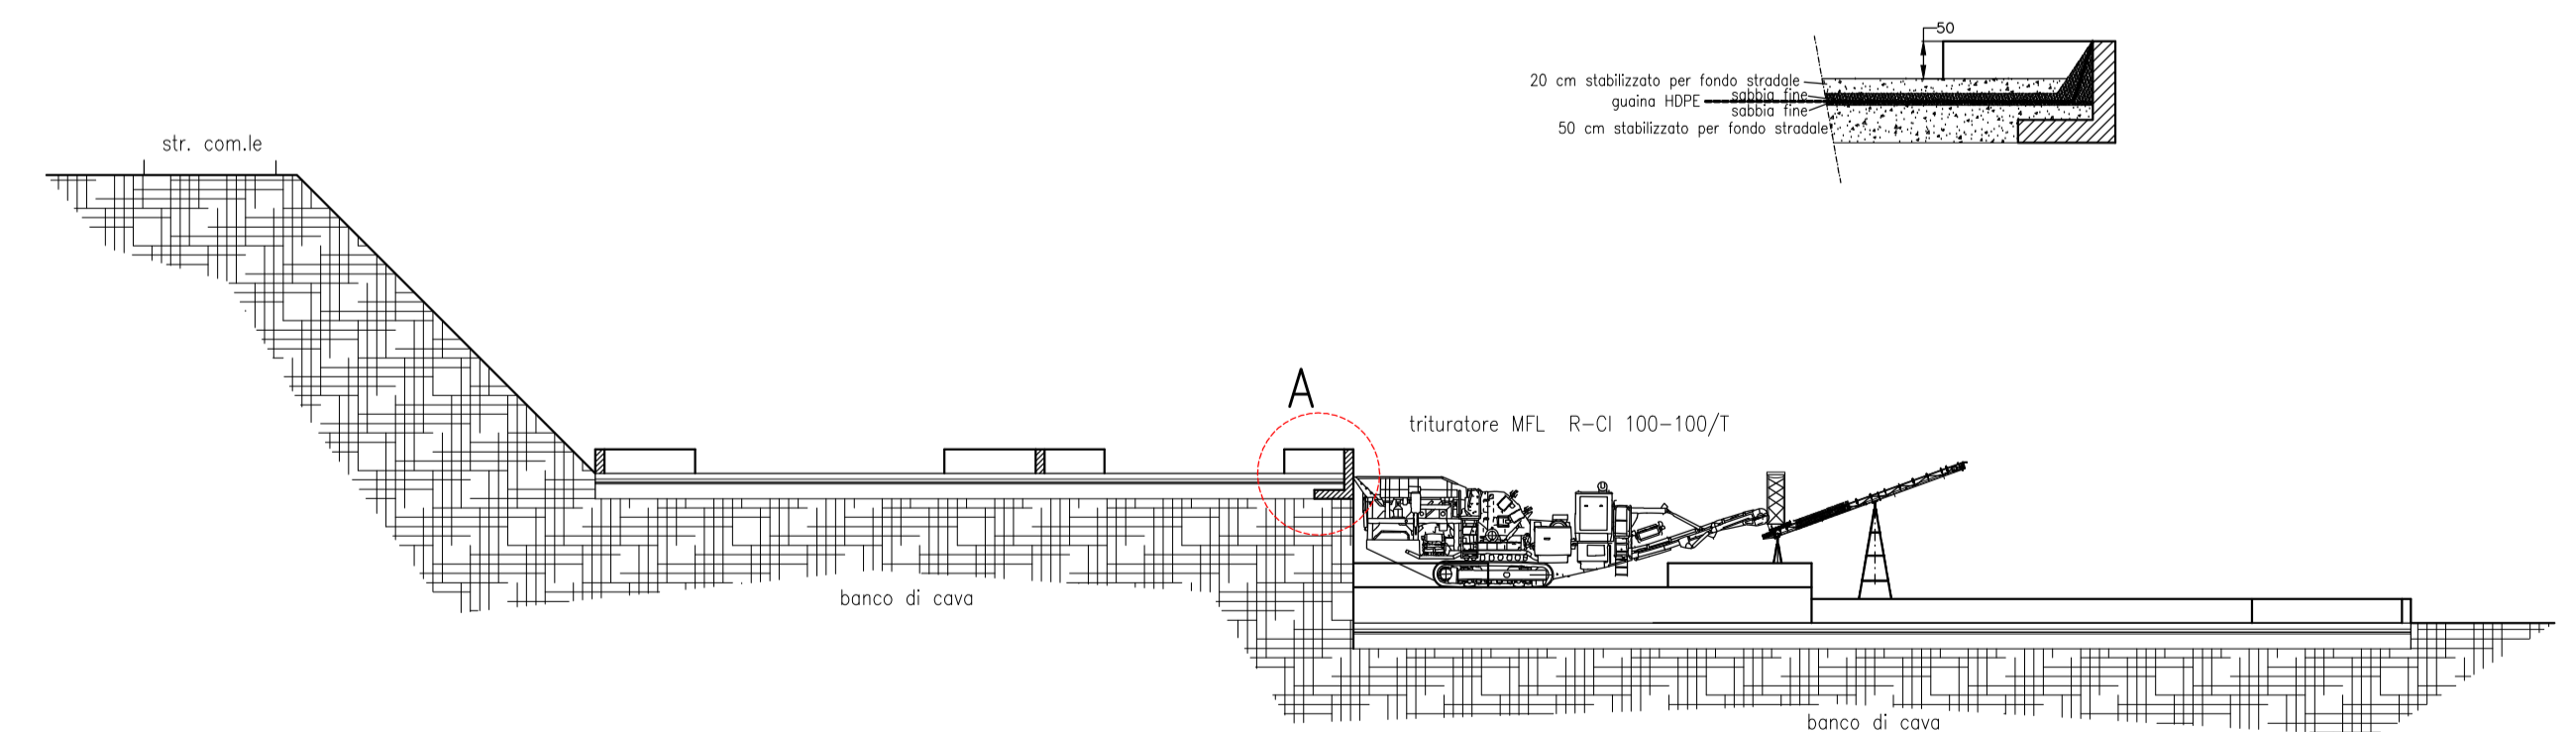

Stralcio di P.R.P. 1:25.000

