

rif: 030310

Progetto Cava di Ghiaia
PROGETTO PRELIMINARE
(D.Lgs. n°4 del 16/01/2008 - Art. 20)

Committente: INERTI DELLA LOGGIA s.r.l.

Località: PIANURA VOMANO

Comune: NOTARESCO (TE)

Geom. Fiorenzo Della Loggia



INERTI DELLA LOGGIA

INERTI DELLA LOGGIA S.R.L.
L'AMMINISTRATORE UNICO
(Dott. Antonio Morriconi)




Questo elaborato è di proprietà della Committenza, pertanto non può essere riprodotto nè interamente nè in parte senza l'autorizzazione scritta dello stesso. Da non utilizzare per scopi diversi da quelli per cui è stato fornito.

Corografia in scala 1:25000




Planimetria Catastale con suddivisione dei lotti di intervento

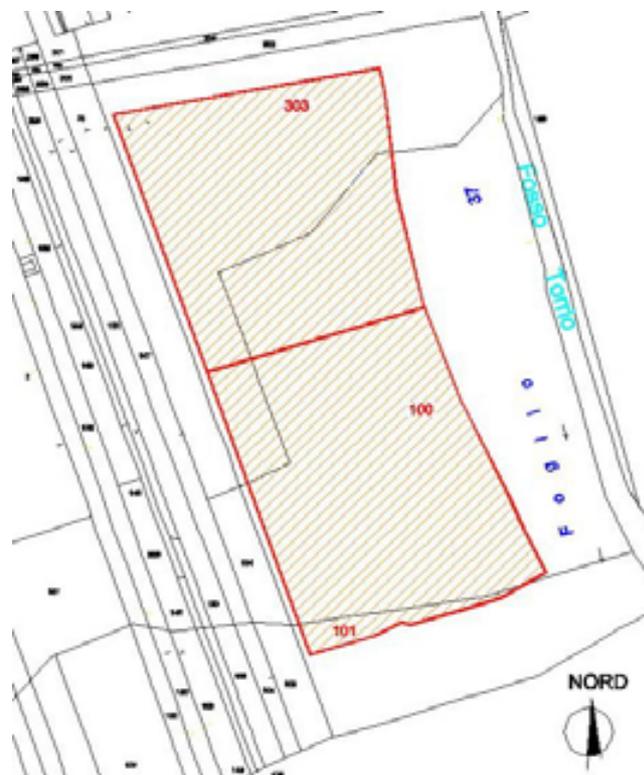

FOGLIO N° 37


Stralcio P.R.G.

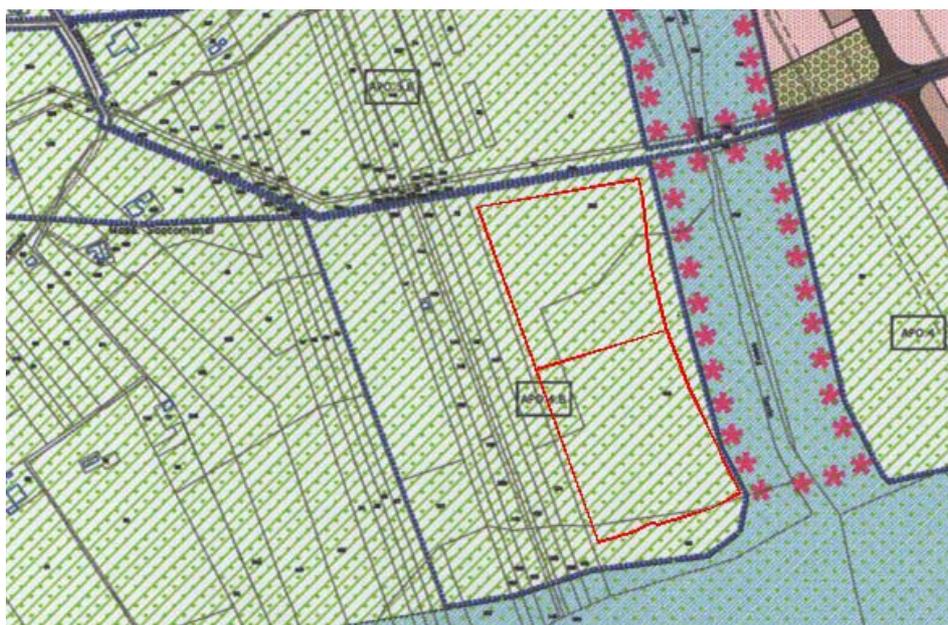

produzione agricola



Stralcio Piano Regionale Paesistico

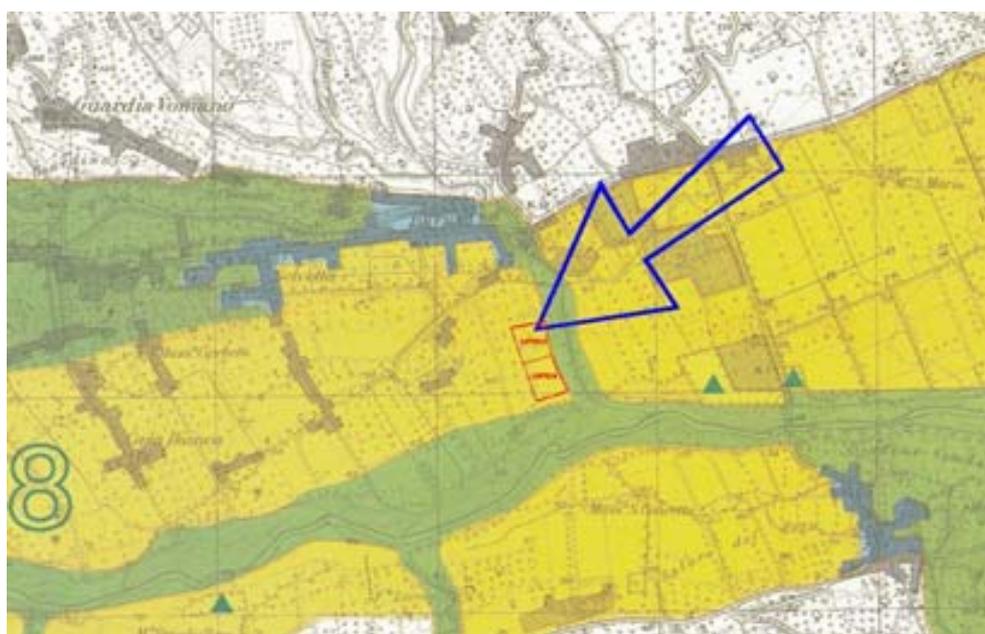

Vincolo Paesaggistico a motivo della LEGGE 8 agosto 1985, n. 431 (Galasso) - Art. 82 Lett. c (Fosso Torrio)



Schema delle Acque Pubbliche Regione Abruzzo




Stralcio dell'elenco delle Acque Pubbliche

N. d'ordine	DENOMINAZIONE (da valle verso monte)	FOCE o sbocco	COMUNI toccati o attraversati	LIMITI entro i quali si ritiene pubblico il corso d'acqua
117	Torrente Torrio e Cupo	id.	id.	Dallo sbocco a Km 1,000 a monte della mulattiera che traversandolo sotto e a N di Notaresco sale all'abitato di questo comune
118	Fosso Saggio, inf. n° 117	Torrio	id.	Dallo sbocco e Km 1,500 a monte della mulattiera che traversandolo va da C. Capracchio a Colle Pozzo


Stralcio Carta Uso del Suolo

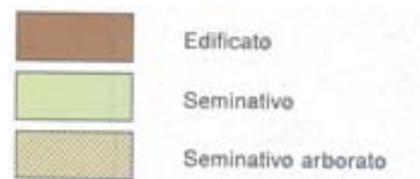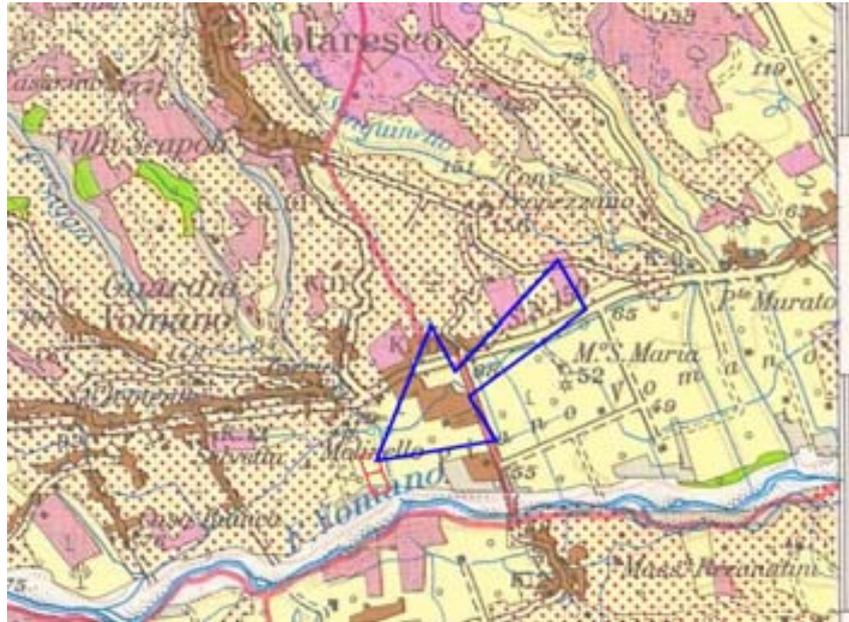


Stralcio Carta della Vegetazione

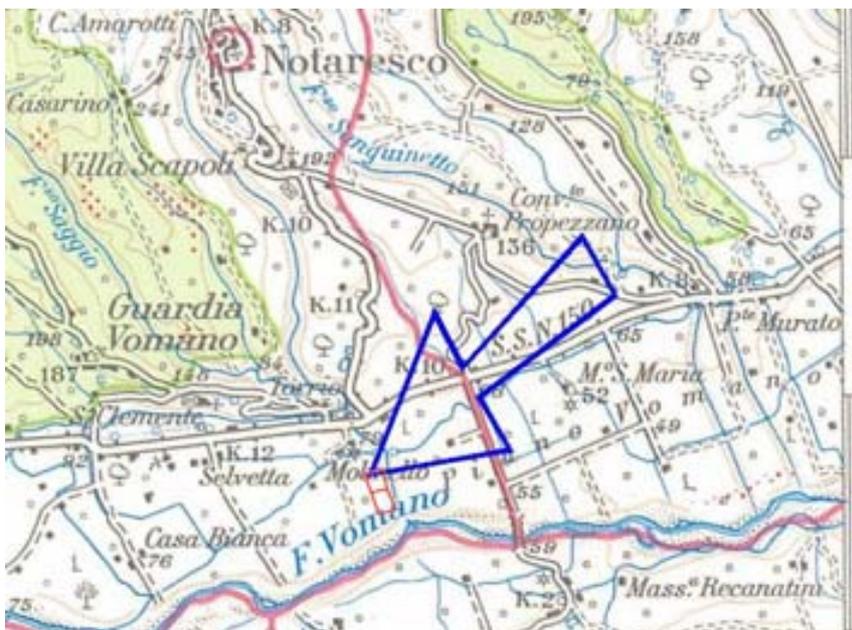



Stralcio Piano Territoriale Provinciale

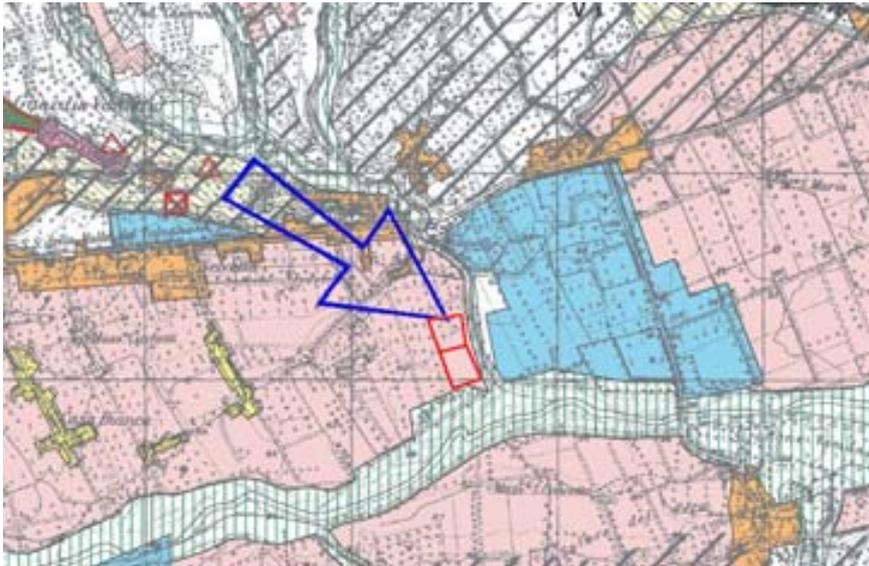

B.5 INSEDIAMENTI MONOFUNZIONALI
 B.5.1 Da riallocizzare
 B.9 IL TERRITORIO AGRICOLO
 B.9.1 Aree agricole
 B.9.2 Area agricola di rilevante interesse economico

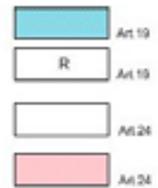

Carta Geologica d'Italia

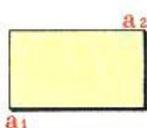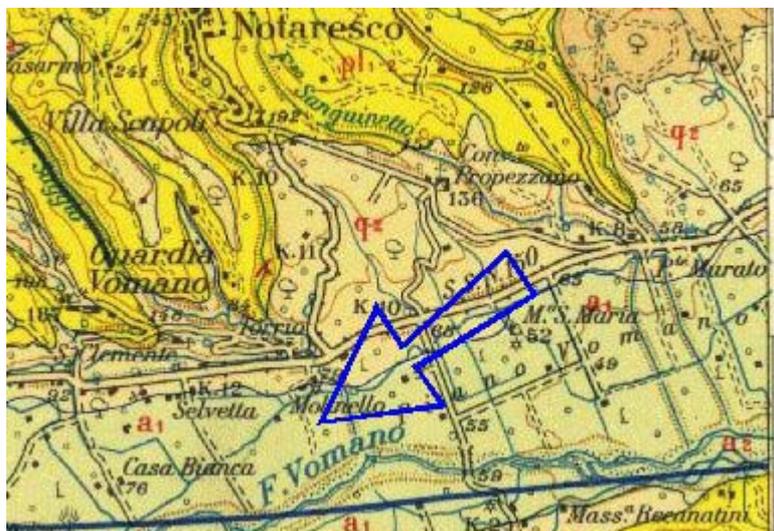


Alluvioni attuali, depositi lacustri, palustri e torbosi (a₂).
 Coperture eluviali dei depositi lacustri quaternari. Terra rossa, a luoghi con tufi vulcanici rimaneggiati (a₁).


Piano Stralcio di Bacino per l'Assetto Idrogeologico

L. 18.05.1989 n. 183, art.17, comma 6 ter

Carta della Pericolosità

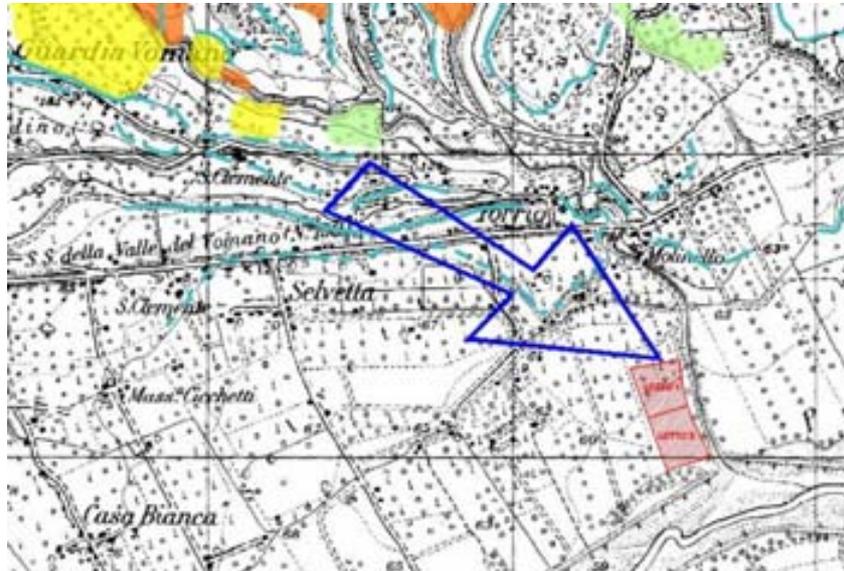


Stralcio Piano difesa Alluvioni

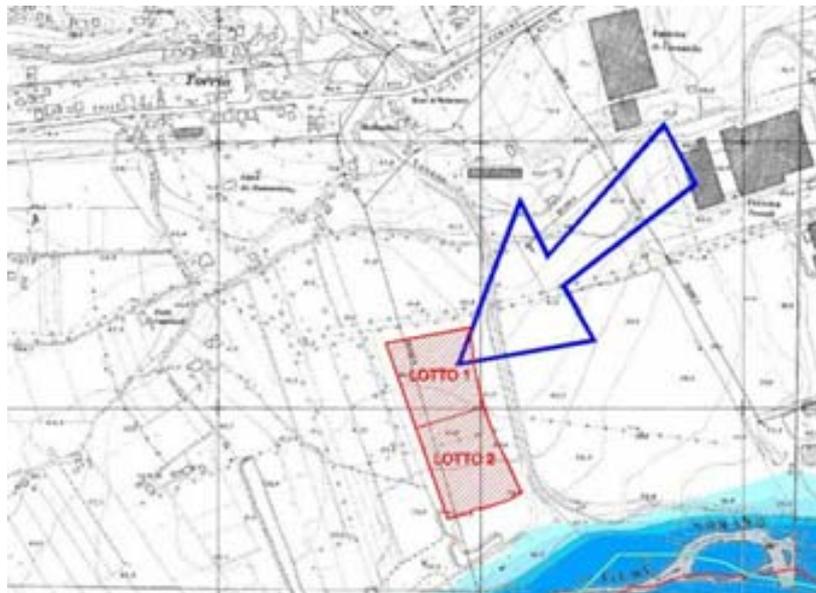

Documentazione Fotografica:

- Immagine d'insieme dell'area

Ripresa da Sud Est

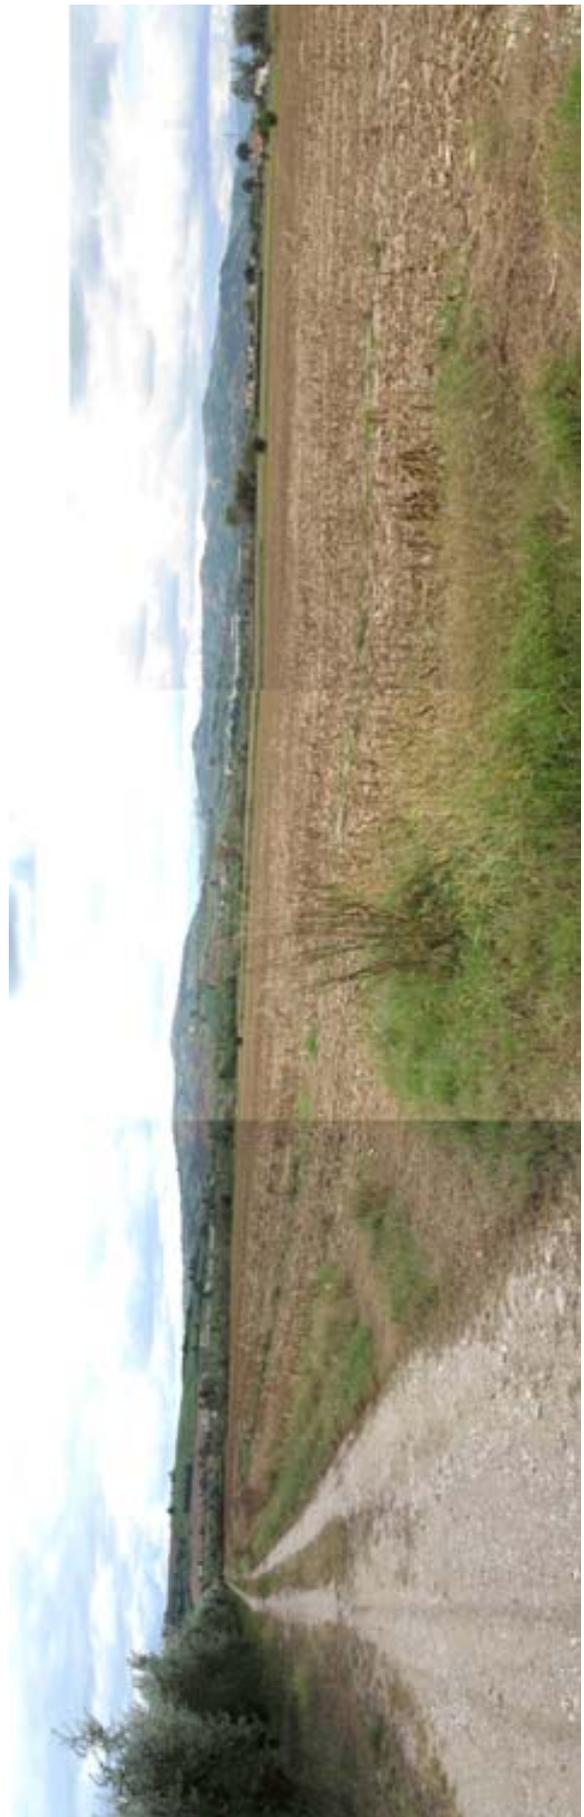

Ripresa da Sud Ovest



- Relativa allo stato di fatto



- Della simulazione in fase di intervento



- Della coltivazione dei due lotti di cava allo stato finale e al ripristino dei luoghi



