COMUNE DI MASSA D'ALBE
(Provincia di L'Aquila)

Procedura di VERIFICA DI ASSOGGETTABILITA' per:

IMPIANTO DI MESSA IN RISERVA (R13) E RICICLO/RECUPERO (R5) DI RIFIUTI CERAMICI E INERTI

Ing. Anselmo Morisi

STUDIO DI PROGETTAZIONE: PROTEO ASSOCIATI, tel. 0862401955; fax 0862190472; p.iva 01695520668
VIALE ALDO MORO, 7, 67100 L'AQUILA

COMMITTENTE:
EDIL BETON CAVE S.R.L.

Dicembre 2009

OGGETTO
PLANIMETRIA GENERALE IMPIANTO CON INDIVIDUAZIONE PUNTI DI IRRIGAZIONE ED UTILIZZO DELLE ACQUE
Scala 1:1.000

ELABORATO
A03

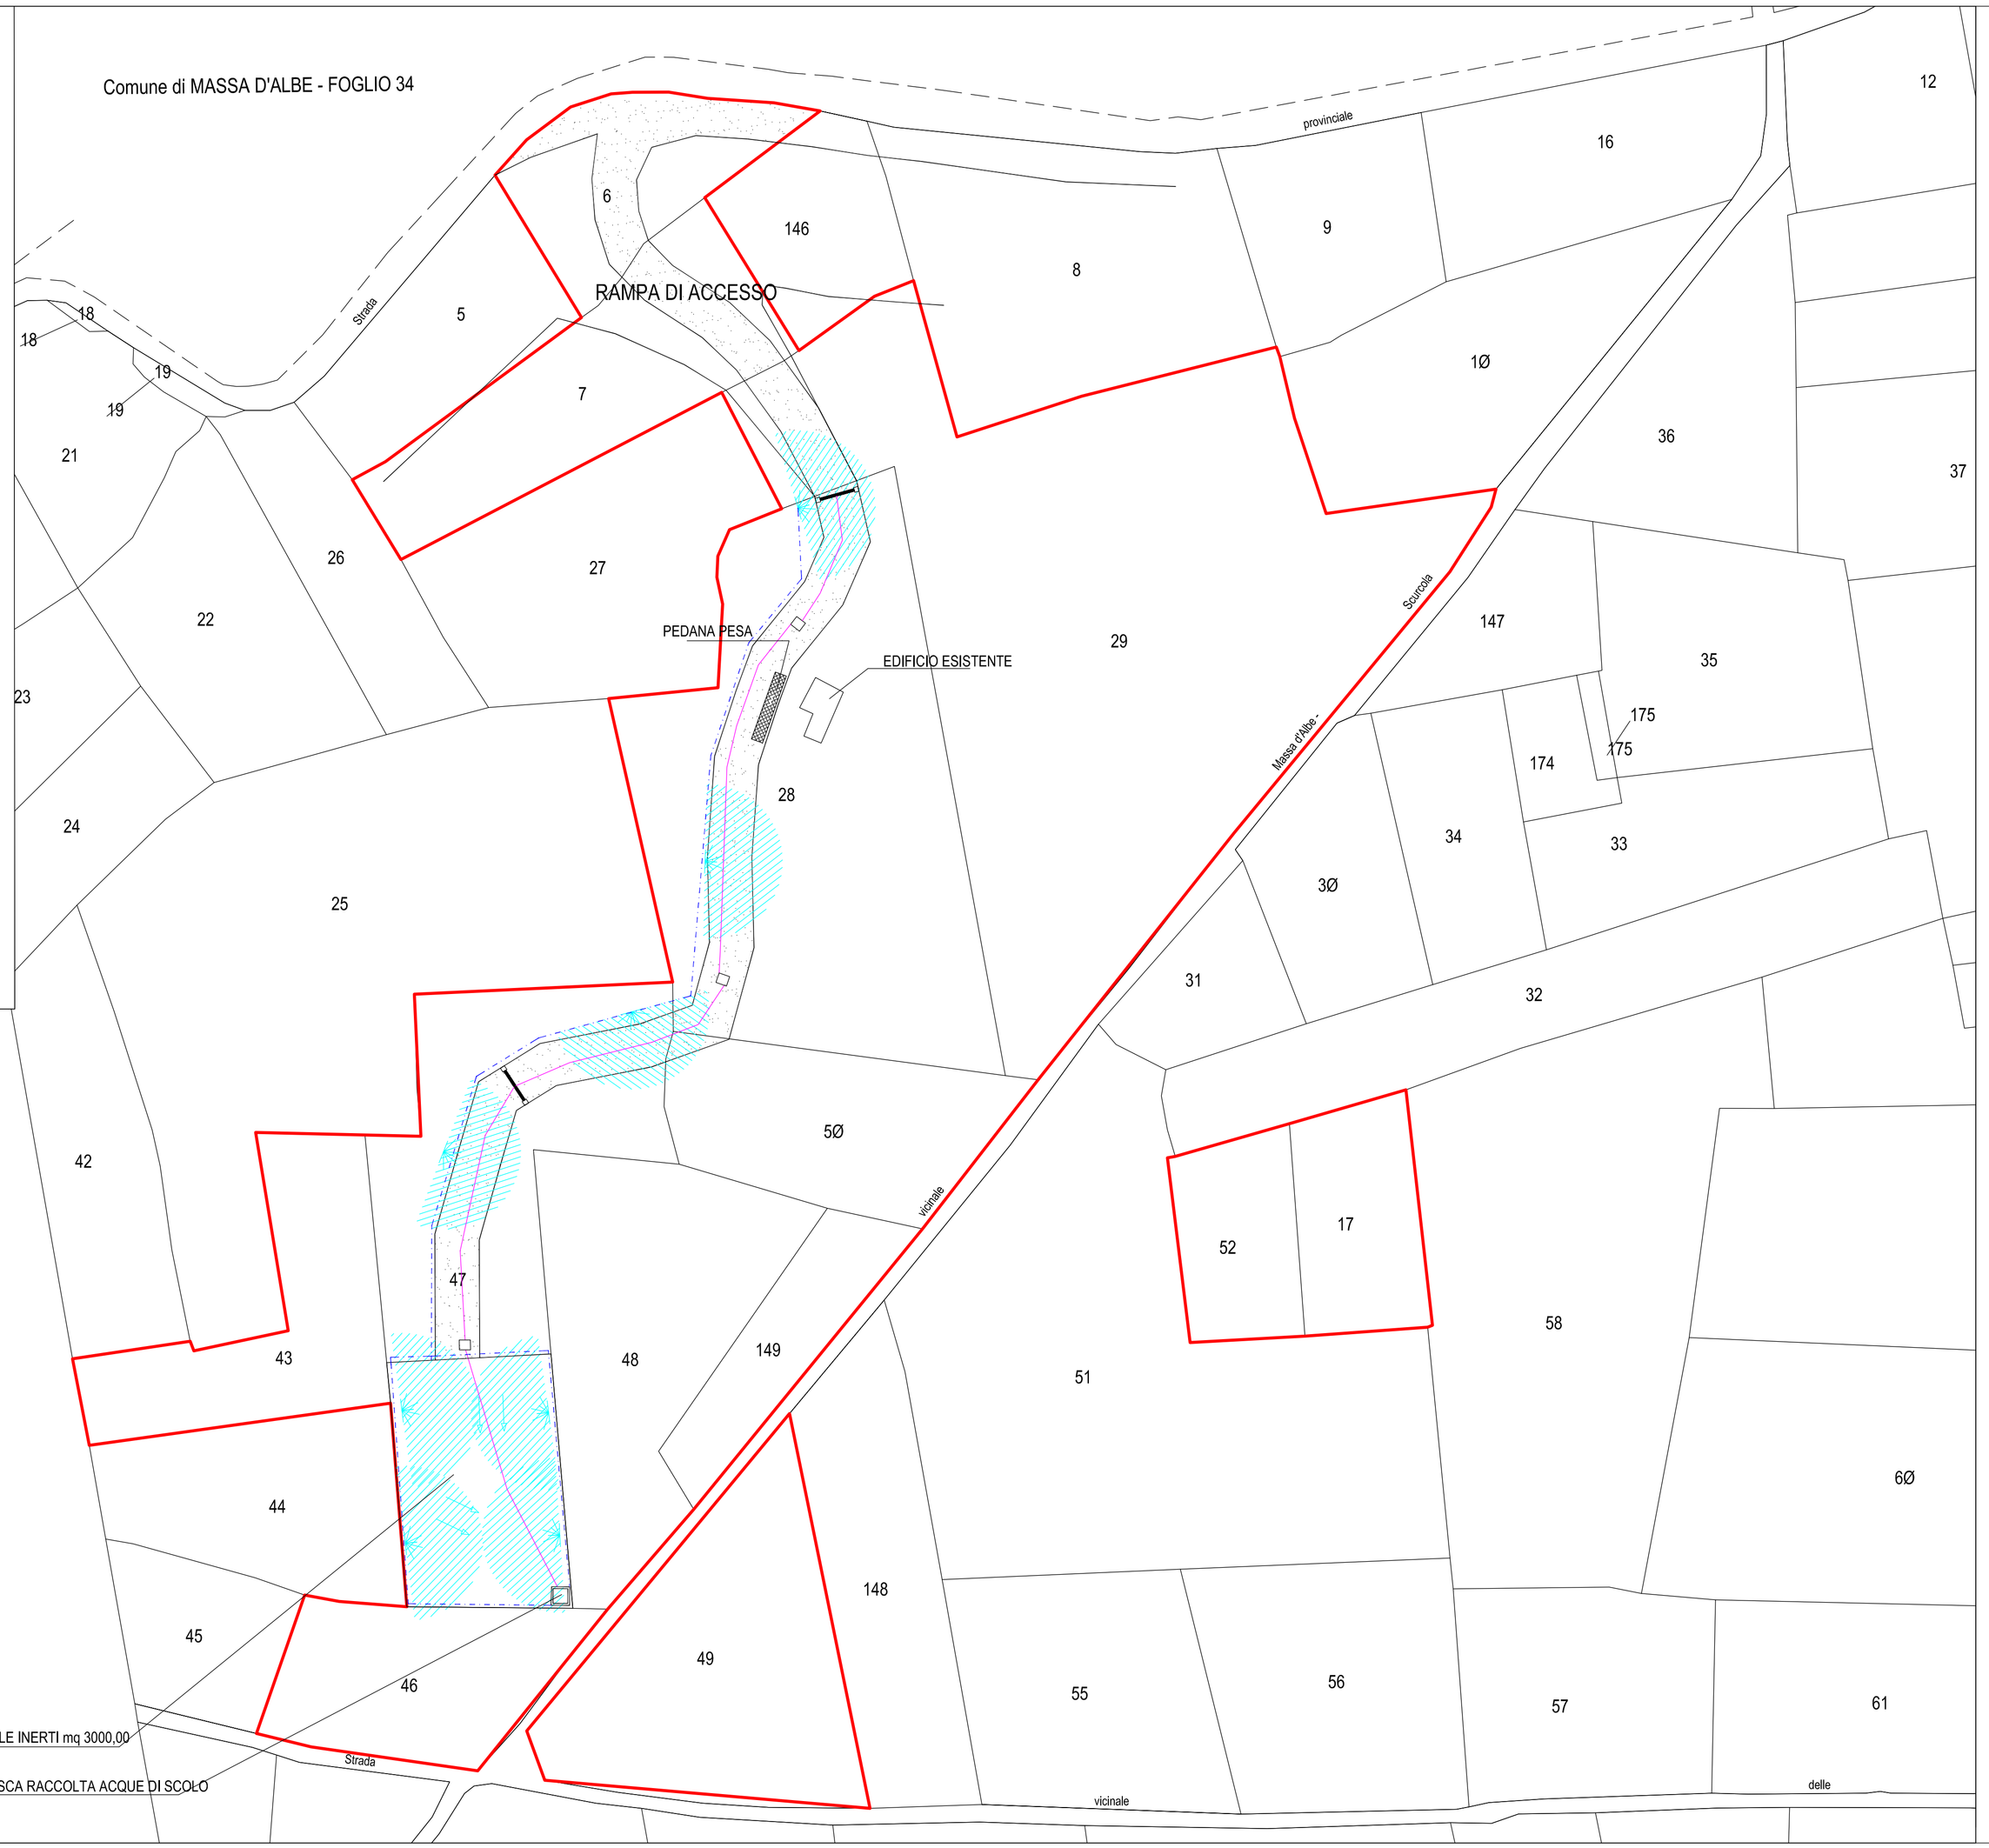

SCHEMA DI MASSIMA
DEL TRITURATORE

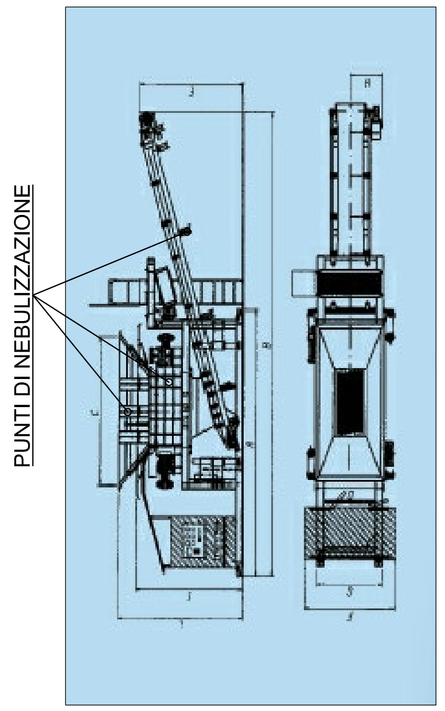

LEGENDA

- Punti di irrigazione
- Pendenza delle superfici pavimentate
- Linea di distribuzione acque di ricircolo
- Rete di raccolta acque piovane e di irrigazione
- Griglia di raccolta acque
- Pozzetto di raccolta acque
- Pavimentazione in asfalto
- Confini catastali della cava