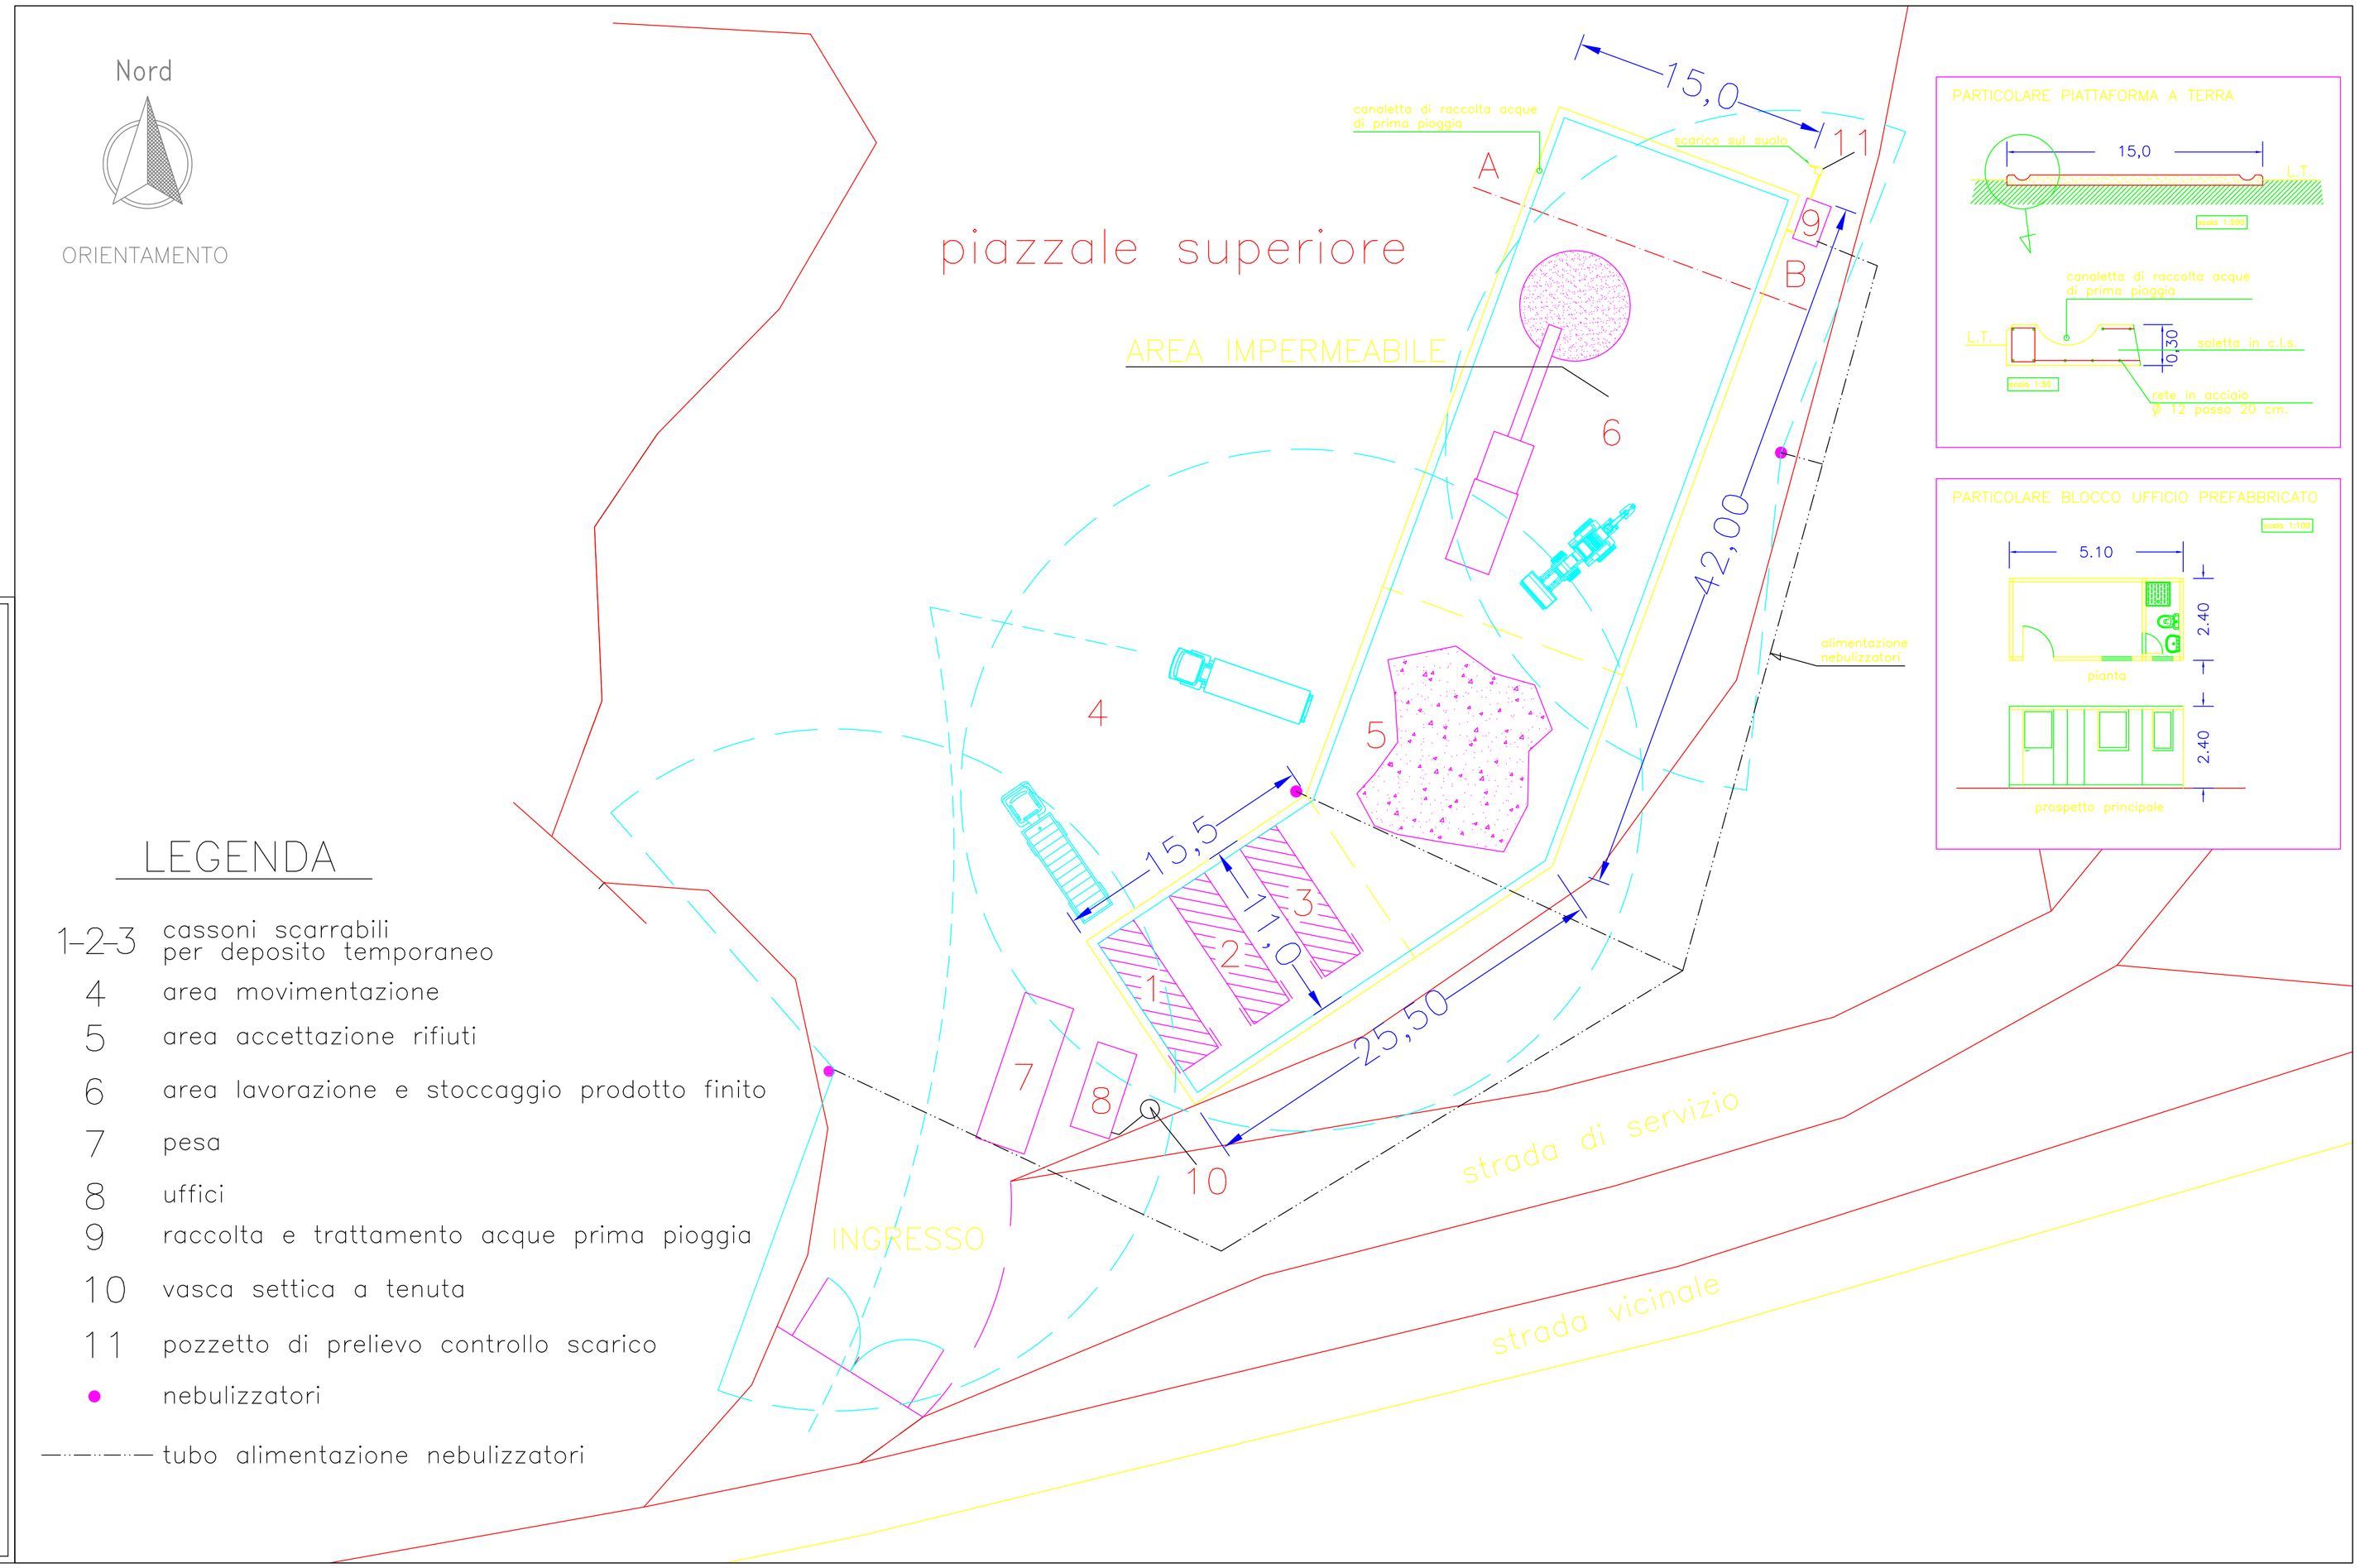

LEGENDA

1-2-3	cassoni scarrabili per deposito temporaneo
4	area movimentazione
5	area accettazione rifiuti
6	area lavorazione e stoccaggio prodotto finito
7	pesa
8	uffici
9	raccolta e trattamento acque prima pioggia
10	vasca settica a tenuta
11	pozzetto di prelievo controllo scarico
●	nebulizzatori
—·—·—	tubo alimentazione nebulizzatori

STUDIO TECNICO
Ing. Serafino Nardecchia
Via Salaria Antica Est
67100 - L'AQUILA

Comune di: **OCRE (AQ)**

Oggetto: **Progetto preliminare per la realizzazione di un impianto per la messa in riserva ed il Riciclo/Recupero di rifiuti ceramici ed inerti**

Committente: ***"F.lli Centi & Figli di Centi Enrico sas"***
Str. Provinciale per Bagno
67100 - L'AQUILA

Planimetria dell'impianto con indicazione delle aree di stoccaggio e lavorazione dei rifiuti	
SCALA 1:200	*Tavola VA 03*

L'Aquila, MAGGIO 2011

Il Tecnico
Ing. Serafino Nardecchia

A TERMINE DI LEGGE CI RISERVIAMO LA PROPRIETA' DI QUESTO DISEGNO CON DIVIETO DI RIPRODURLO O DI RENDERLO COMUNQUE NOTO A TERZI SENZA LA NOSTRA AUTORIZZAZIONE